


位置図

工事名：R8三土 大利辻線 三・井川辻他 道路照明灯工事

路線名：(一)大利辻線

工事箇所：三好市井川町辻他

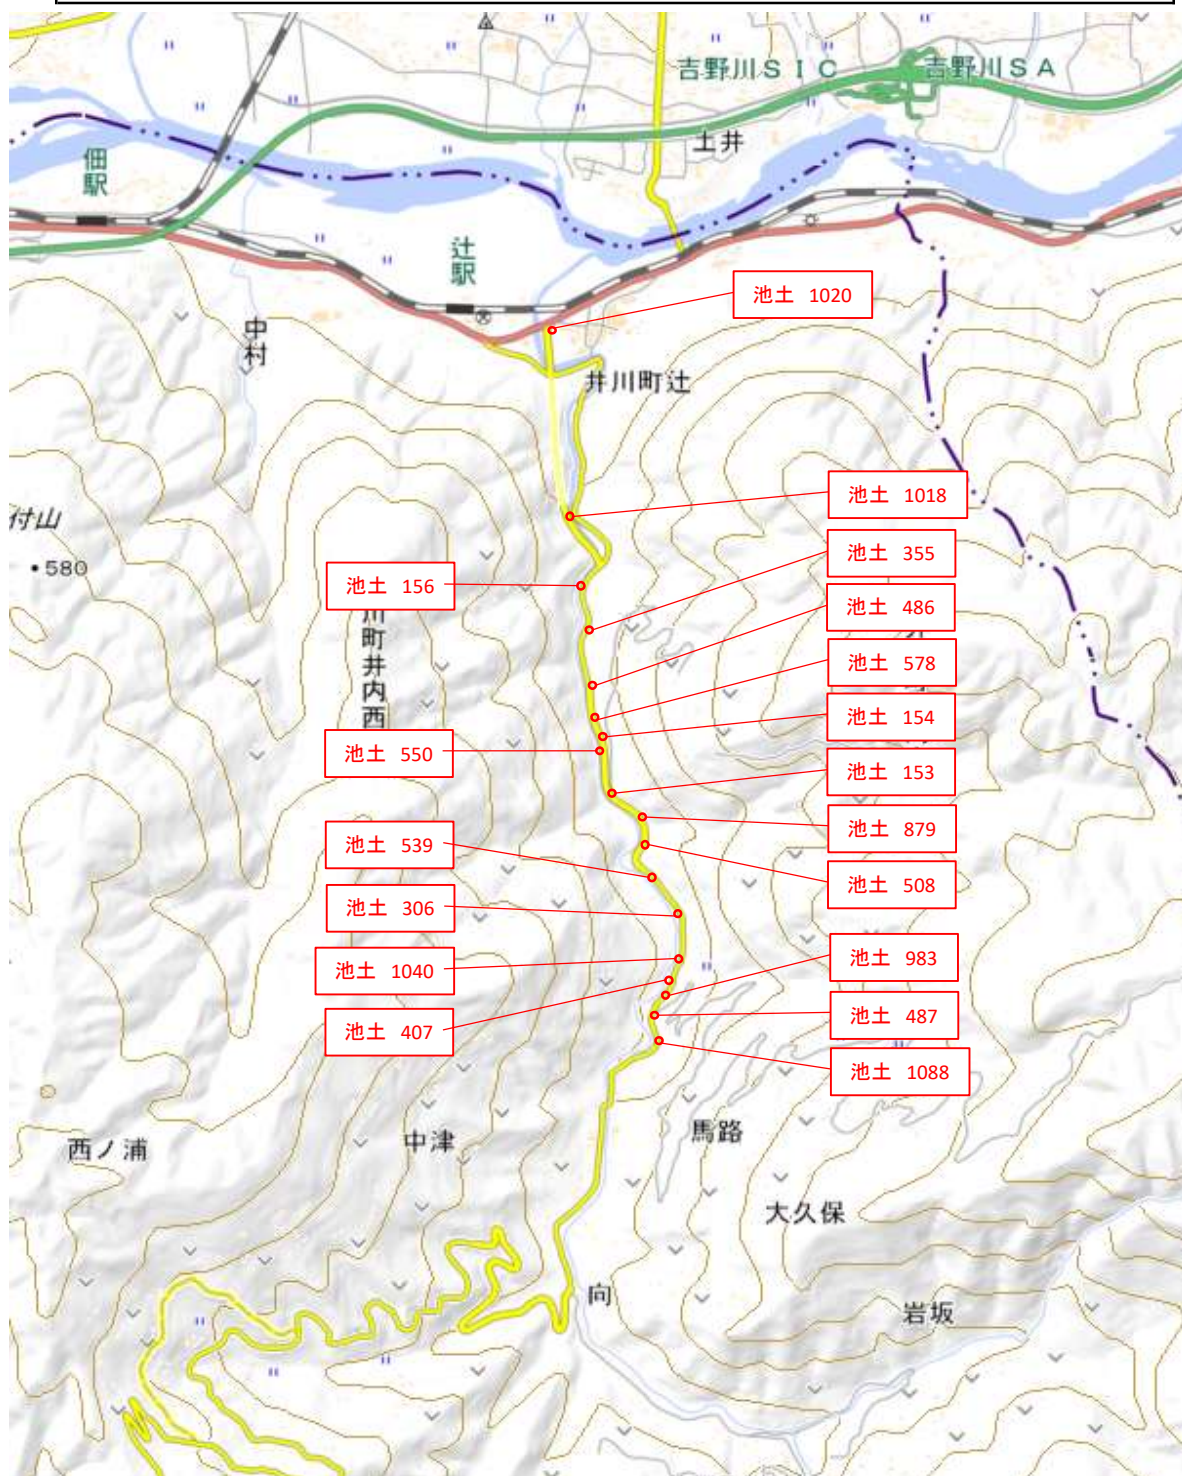

「出典：国土地理院発行2.5万分1地形図 電子地形図25000(国土地理院)を加工して作成」