



灯具更新箇所		
路線名	形 式	照明灯番号
一般県道 大利辻線	単独式	池土 1 0 8 8
	単独式	池土 4 8 7
	単独式	池土 9 8 3
	単独式	池土 4 0 7
	単独式	池土 1 0 4 0
	単独式	池土 3 0 6
	単独式	池土 5 3 9
	単独式	池土 5 0 8
	共架式	池土 8 7 9
	単独式	池土 1 5 3
	共架式	池土 5 5 0
	単独式	池土 1 5 4
	単独式	池土 5 7 8
	単独式	池土 4 8 6
	単独式	池土 3 5 5
	単独式	池土 1 5 6
	単独式	池土 1 0 1 8
	単独式	池土 1 0 2 0
計		1 8 基

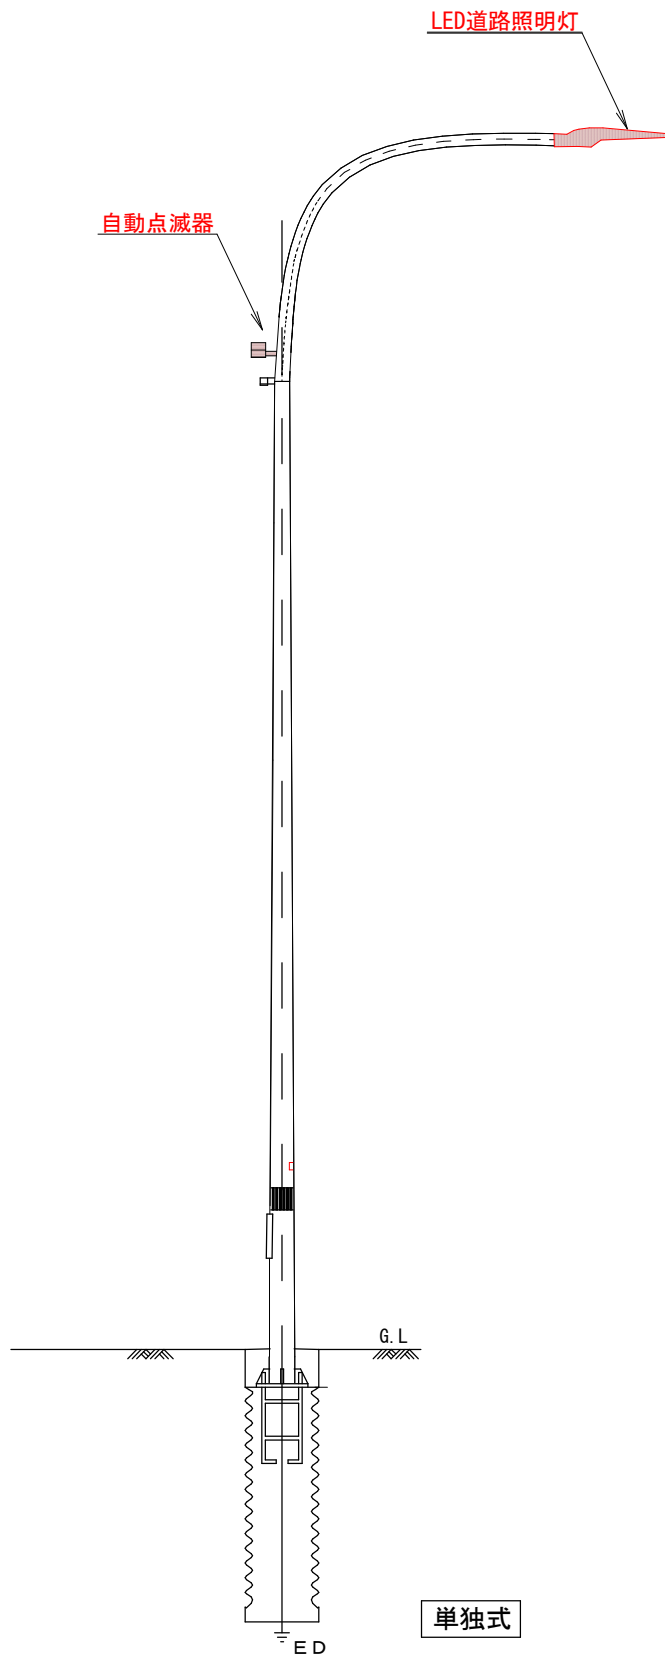


照明灯構造図

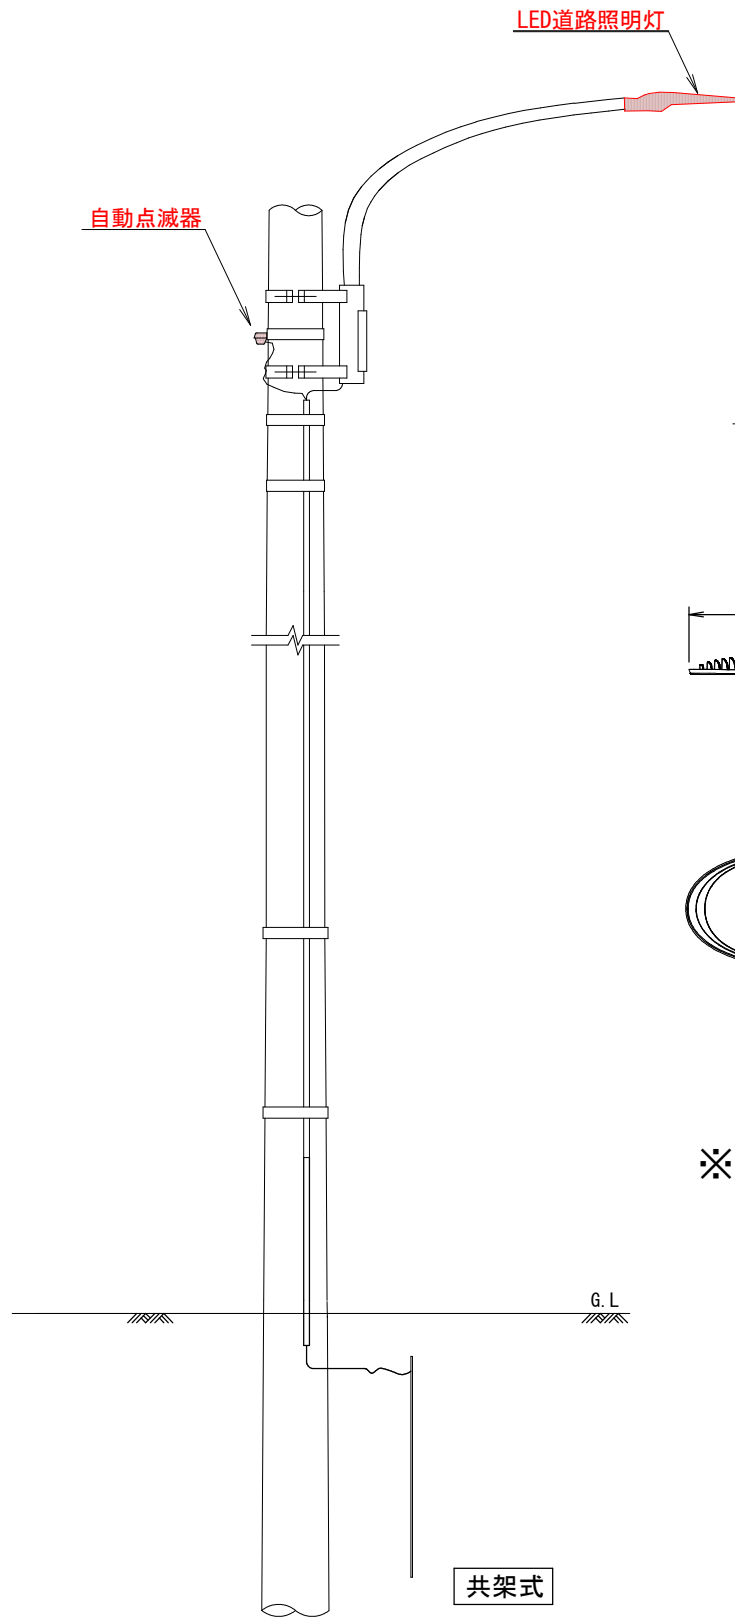

数量計算書			1基当り
名 称	規格等	単位	数量
灯具	LED道路照明灯	個	1
光電式自動点滅器	リト線式バイメタル(一体型) 10A/200V	個	1
ポール内ジョイント	1灯・2灯用 テストスイッチ有	個	1
ステンレスバンド	SFT-N115	個	1

道路照明灯具詳細図

(参考図) 1 / 2 0

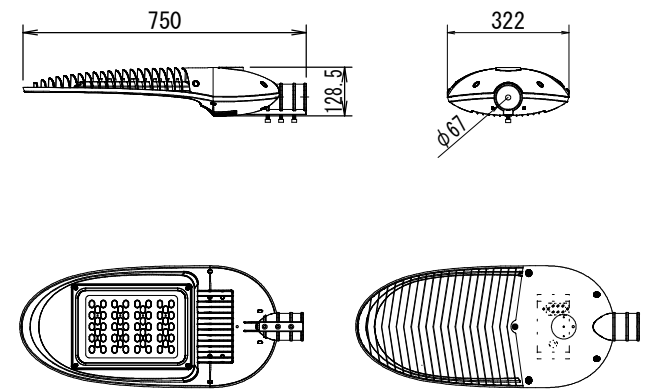

※規格性能等は現場説明書記載のとおり

実施設計図面

工事名	R8三土 大利辻線 三・井川辻他 道路照明灯工事		
路線名等	(一)大利辻線		
工事箇所	三好市井川町辻他		
図面名	構造図		
縮尺	図示	図面番号	1 / 1
会社名			
事業者名	徳島県三好県土整備事務所		