



灯具更新箇所		
路線名	形 式	照明灯番号
一般県道 三縄停車場黒沢線	単独式	池土 7 6 4
	共架式	池土 9 0 3
	単独式	池土 7 6 3
	共架式	池土 8 8 5
	単独式	池土 5 1 7
	単独式	池土 6 9 8
	単独式	池土 6 6 0
	単独式	池土 5 6 2
	単独式	池土 6 2 8
	共架式	池土 1 0 2 5
	単独式	池土 9 3 3
	単独式	池土 6 6 1
	単独式	池土 7 7 0
	単独式	池土 8 1 8
	単独式	池土 4 2 3
	単独式	池土 9 0 4
	単独式	池土 7 7 1
	単独式	池土 9 3 4
計		1 8 基

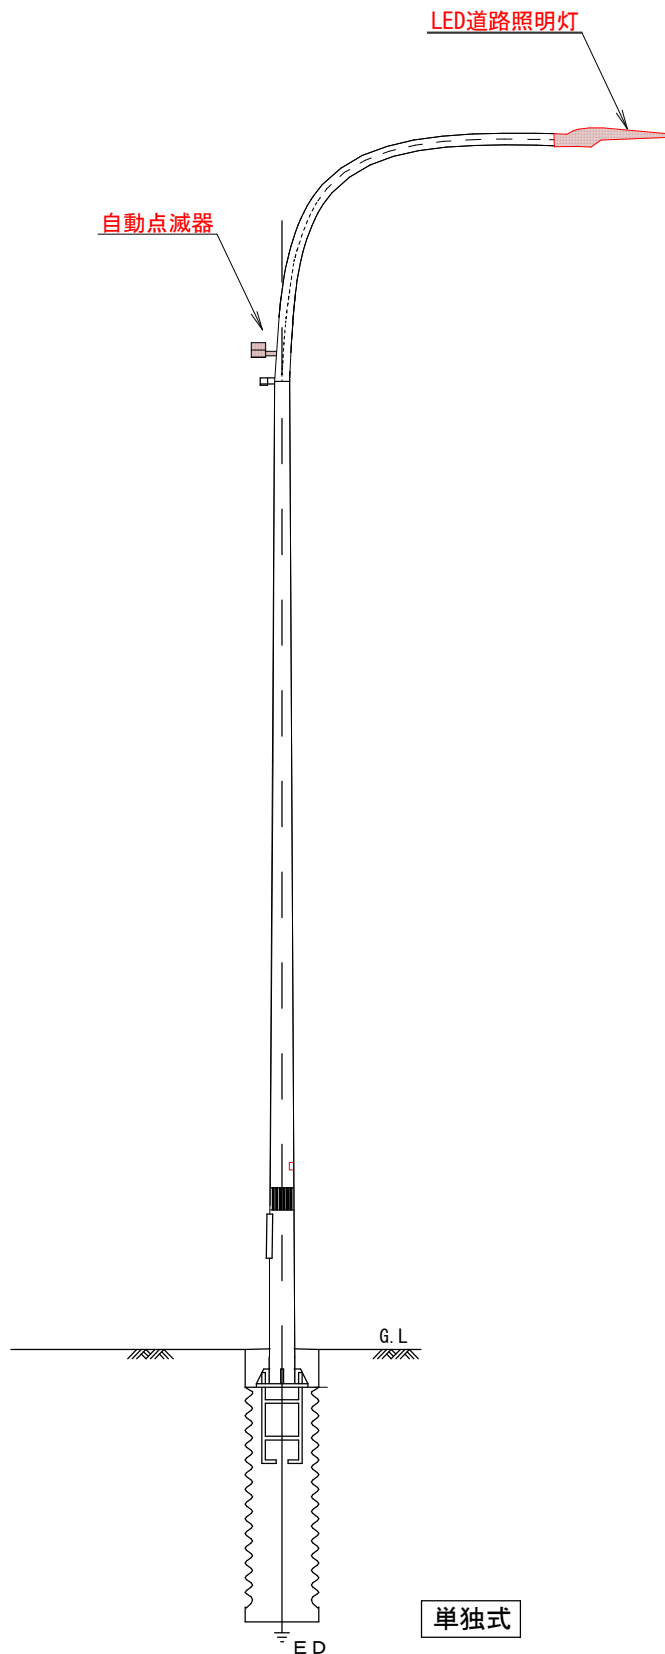


照明灯構造図

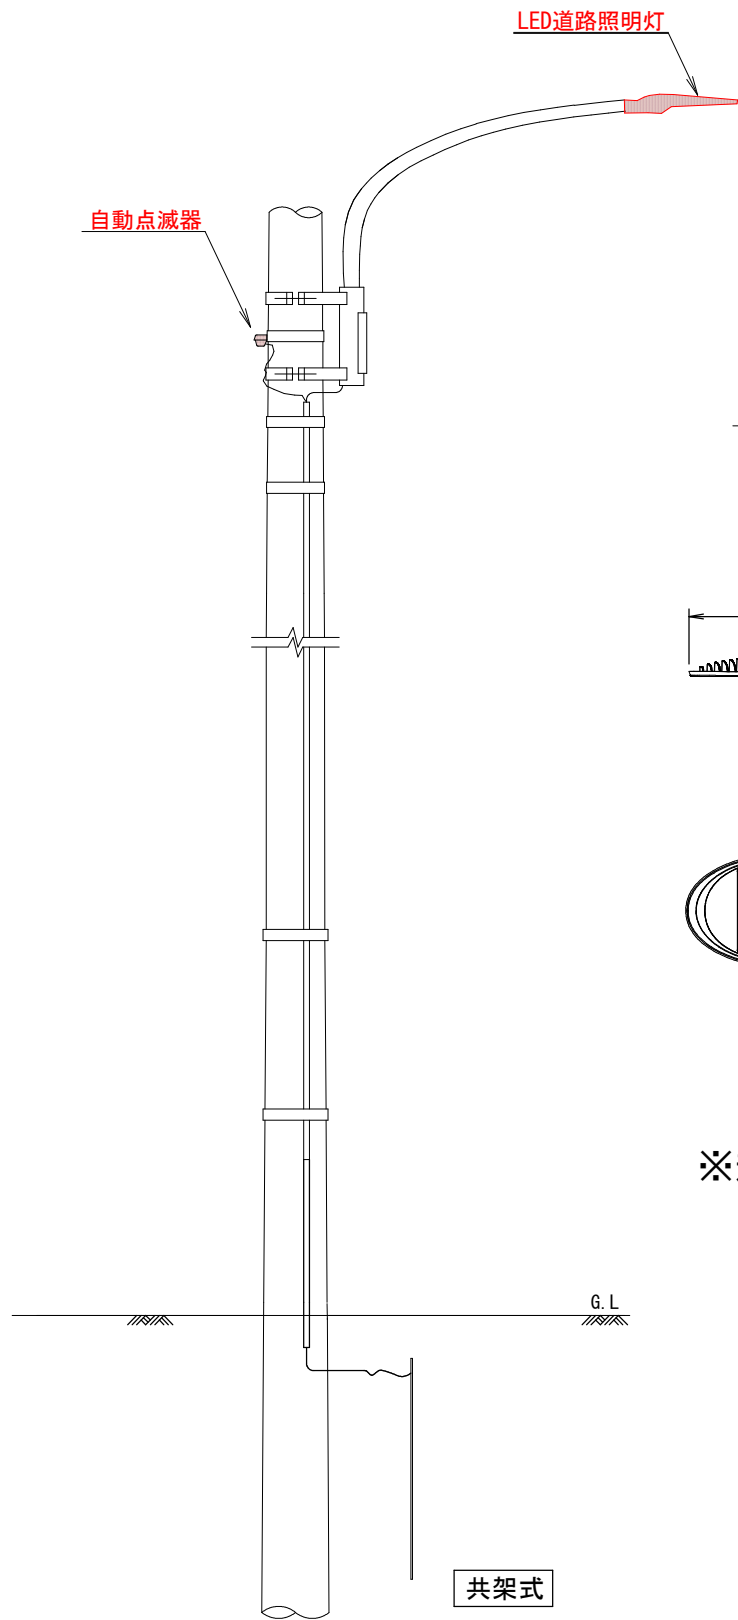

数量計算書			1基当り
名 称	規格等	単位	数量
灯具	LED道路照明灯	個	1
光電式自動点滅器	リト線式バイメタル(一体型) 10A/200V	個	1
ポール内ジョイント	1灯・2灯用 テストスイッチ有	個	1
ステンスバンド	SFT-N115	個	1

道路照明灯具詳細図

(参考図) 1 / 2 0

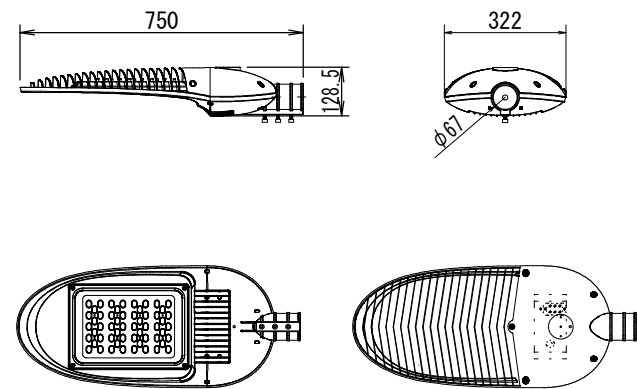

※規格性能等は現場説明書記載のとおり

実施設計図面

工事名	R 8 三土 三縄停車場黒沢線 三・池田漆川他 道路照明灯工事		
路線名等	(一) 三縄停車場黒沢線		
工事箇所	三好市池田町漆川他		
図面名	構造図		
縮尺	図示	図面番号	1 / 1
会社名			
事業者名	徳島県三好県土整備事務所		