
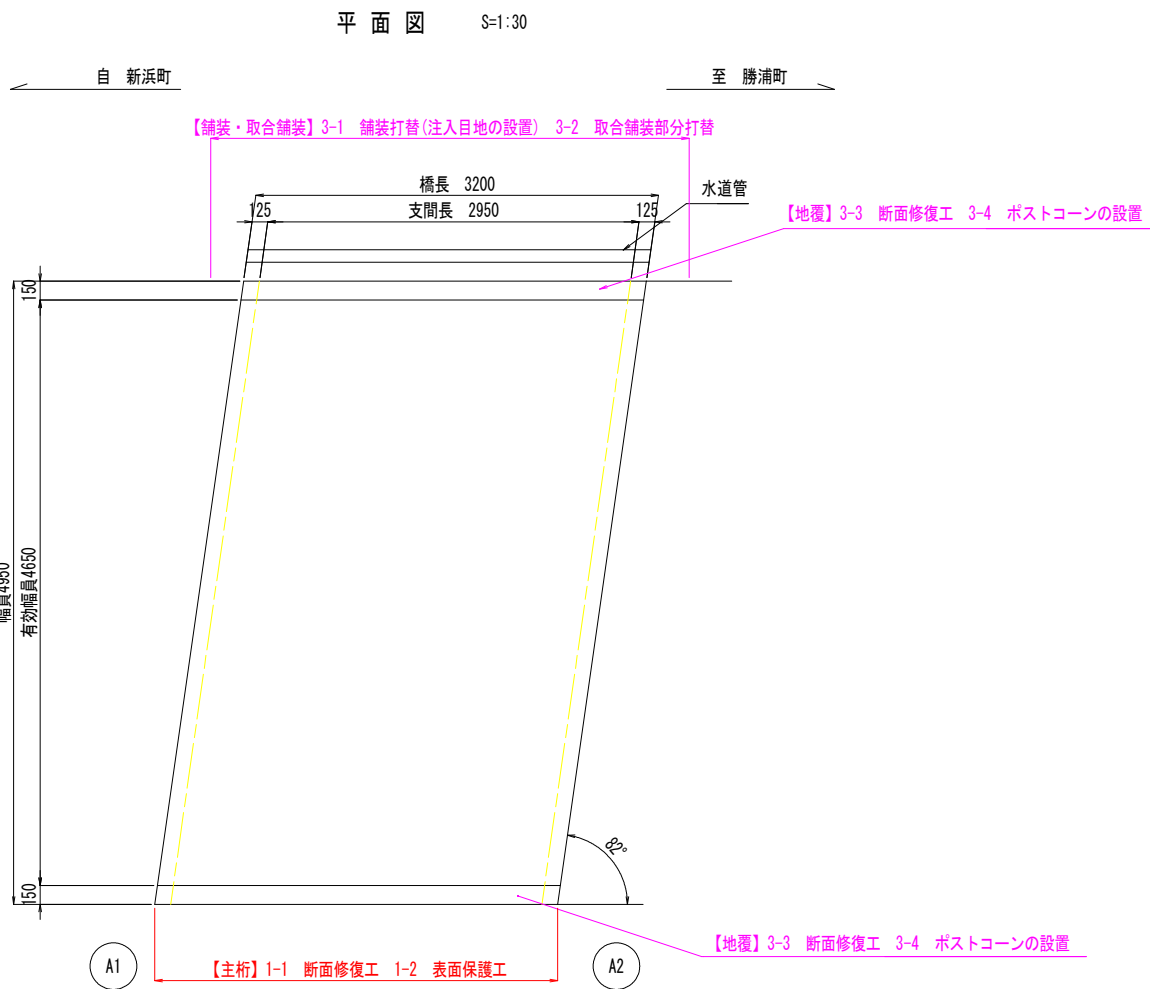
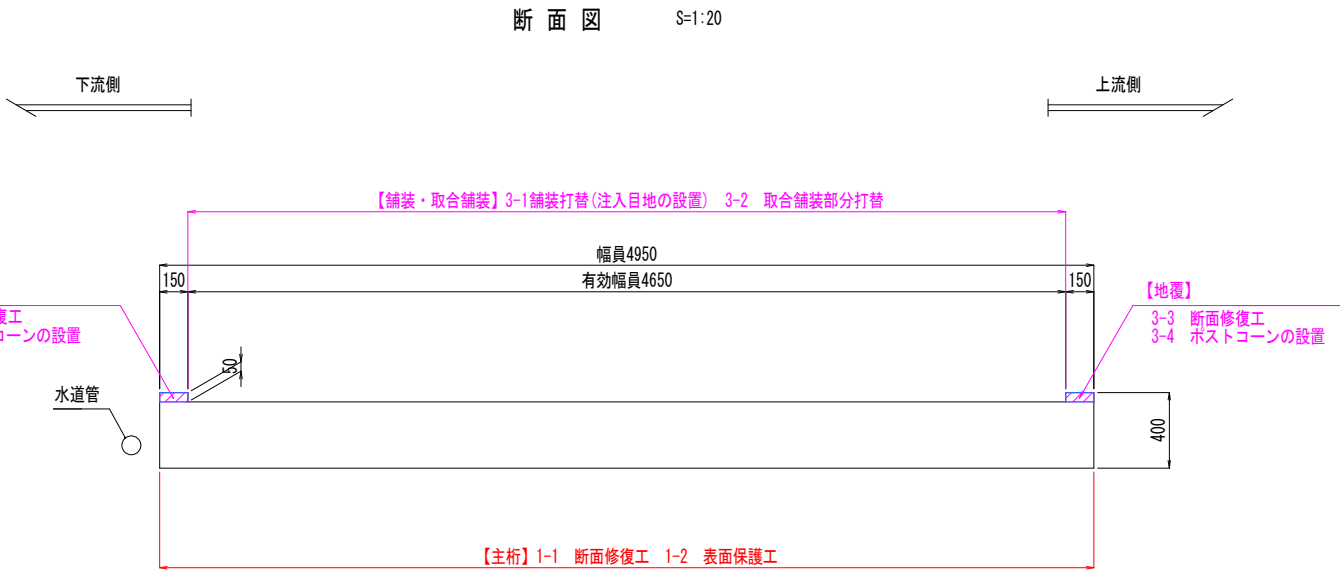


補修計画一般図
尾畑橋

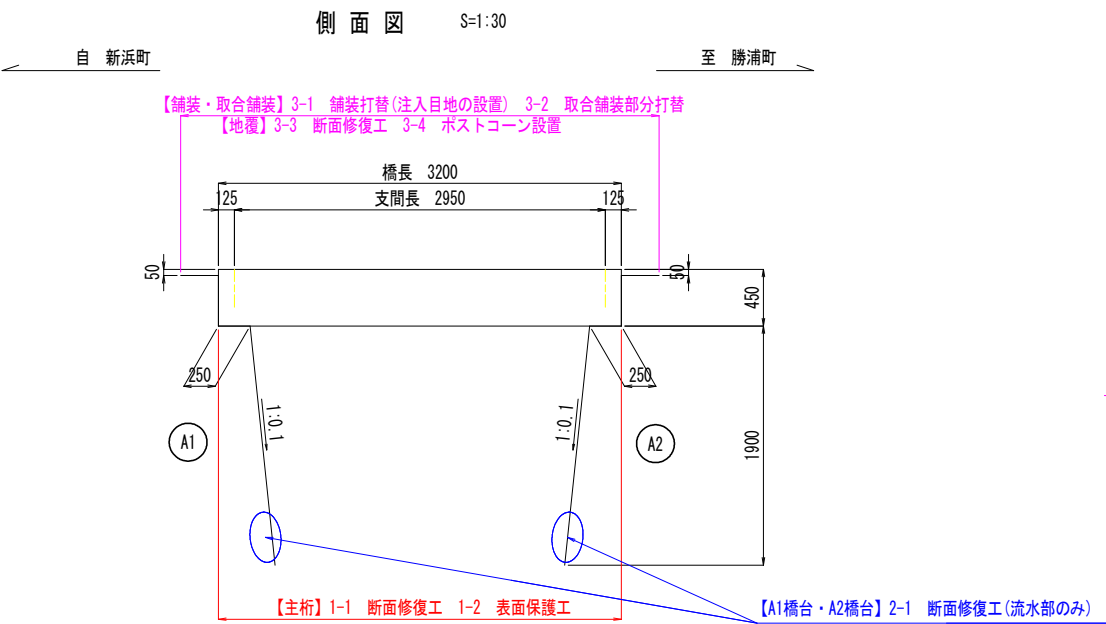

尾畑橋 補修計画一覧表

部材区分	材質	補修方法	材料等
1. 上部工	主桁 RC部材	・ 1-1 断面修復工 ・ 1-2 表面保護工	・ ポリマーセメントモルタル ・ 表面被覆材
2. 下部工	A1橋台・A2橋台	・ 2-1 断面修復工(流水部のみ)	・ ポリマーセメントモルタル
3. 橋面	舗装・取合舗装	・ 3-1 舗装打替(注入目地の設置) ・ 3-2 取合舗装部分打替	・ アスファルト、常温式注入目地 ・ アスファルト
	地覆	・ 3-3 断面修復工 ・ 3-4 ポストコーン設置	・ ポリマーセメントモルタル ・ ポストコーン

尾畑橋			
設計荷重	TL-14		
橋 長	3.200m(道路中心線上)		
支 間 長	2.950m(道路中心線上)		
幅 員	4.950m(有効幅員 4.650m)		
斜 角	82° 00' 00"		
上部構造形式	RC中実床版		
下部構造	形 式	A1橋台	A2橋台
	軀 体	重力式橋台	重力式橋台
供用開始日		S2年(供用期間94年)	
適用示方書		T15 道路構造に関する細則案	

【実施設計図面】

工事名	R 8 徳土 新浜勝浦線(尾畑橋) 勝・沼江 橋梁修繕工事		
路線名等	新浜勝浦線		
工事箇所	勝浦郡勝浦町沼江(尾畑橋)		
図面名	補修計画一般図		
縮 尺	図示	図面番号	1 / 9
年 度	令和8年度		
事業者名	徳島県土整備事務所		

補修工法	記号：単位	通し番号 【記号No.】
断面修復工：鉄筋露出無し	DA1： 0.28 m2	Da


補修数量
補修記号
通し番号

DA-10.14m2-01


※1. 補修記号→補修工法一覧表参照
2. 補修数量・通し番号→数量計算書と対応

S=1:30

配置図

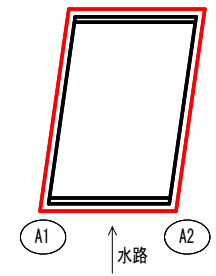

損傷凡例		
ひび割れ	0.2mm未満	
	0.2~1.0mm未満	
	1.0mm以上	
腐食(角)		
鉄筋露出		
遊離石灰		
漏水・帯水		
うき		
剥離		
変形・欠損		
腐食		
その他		

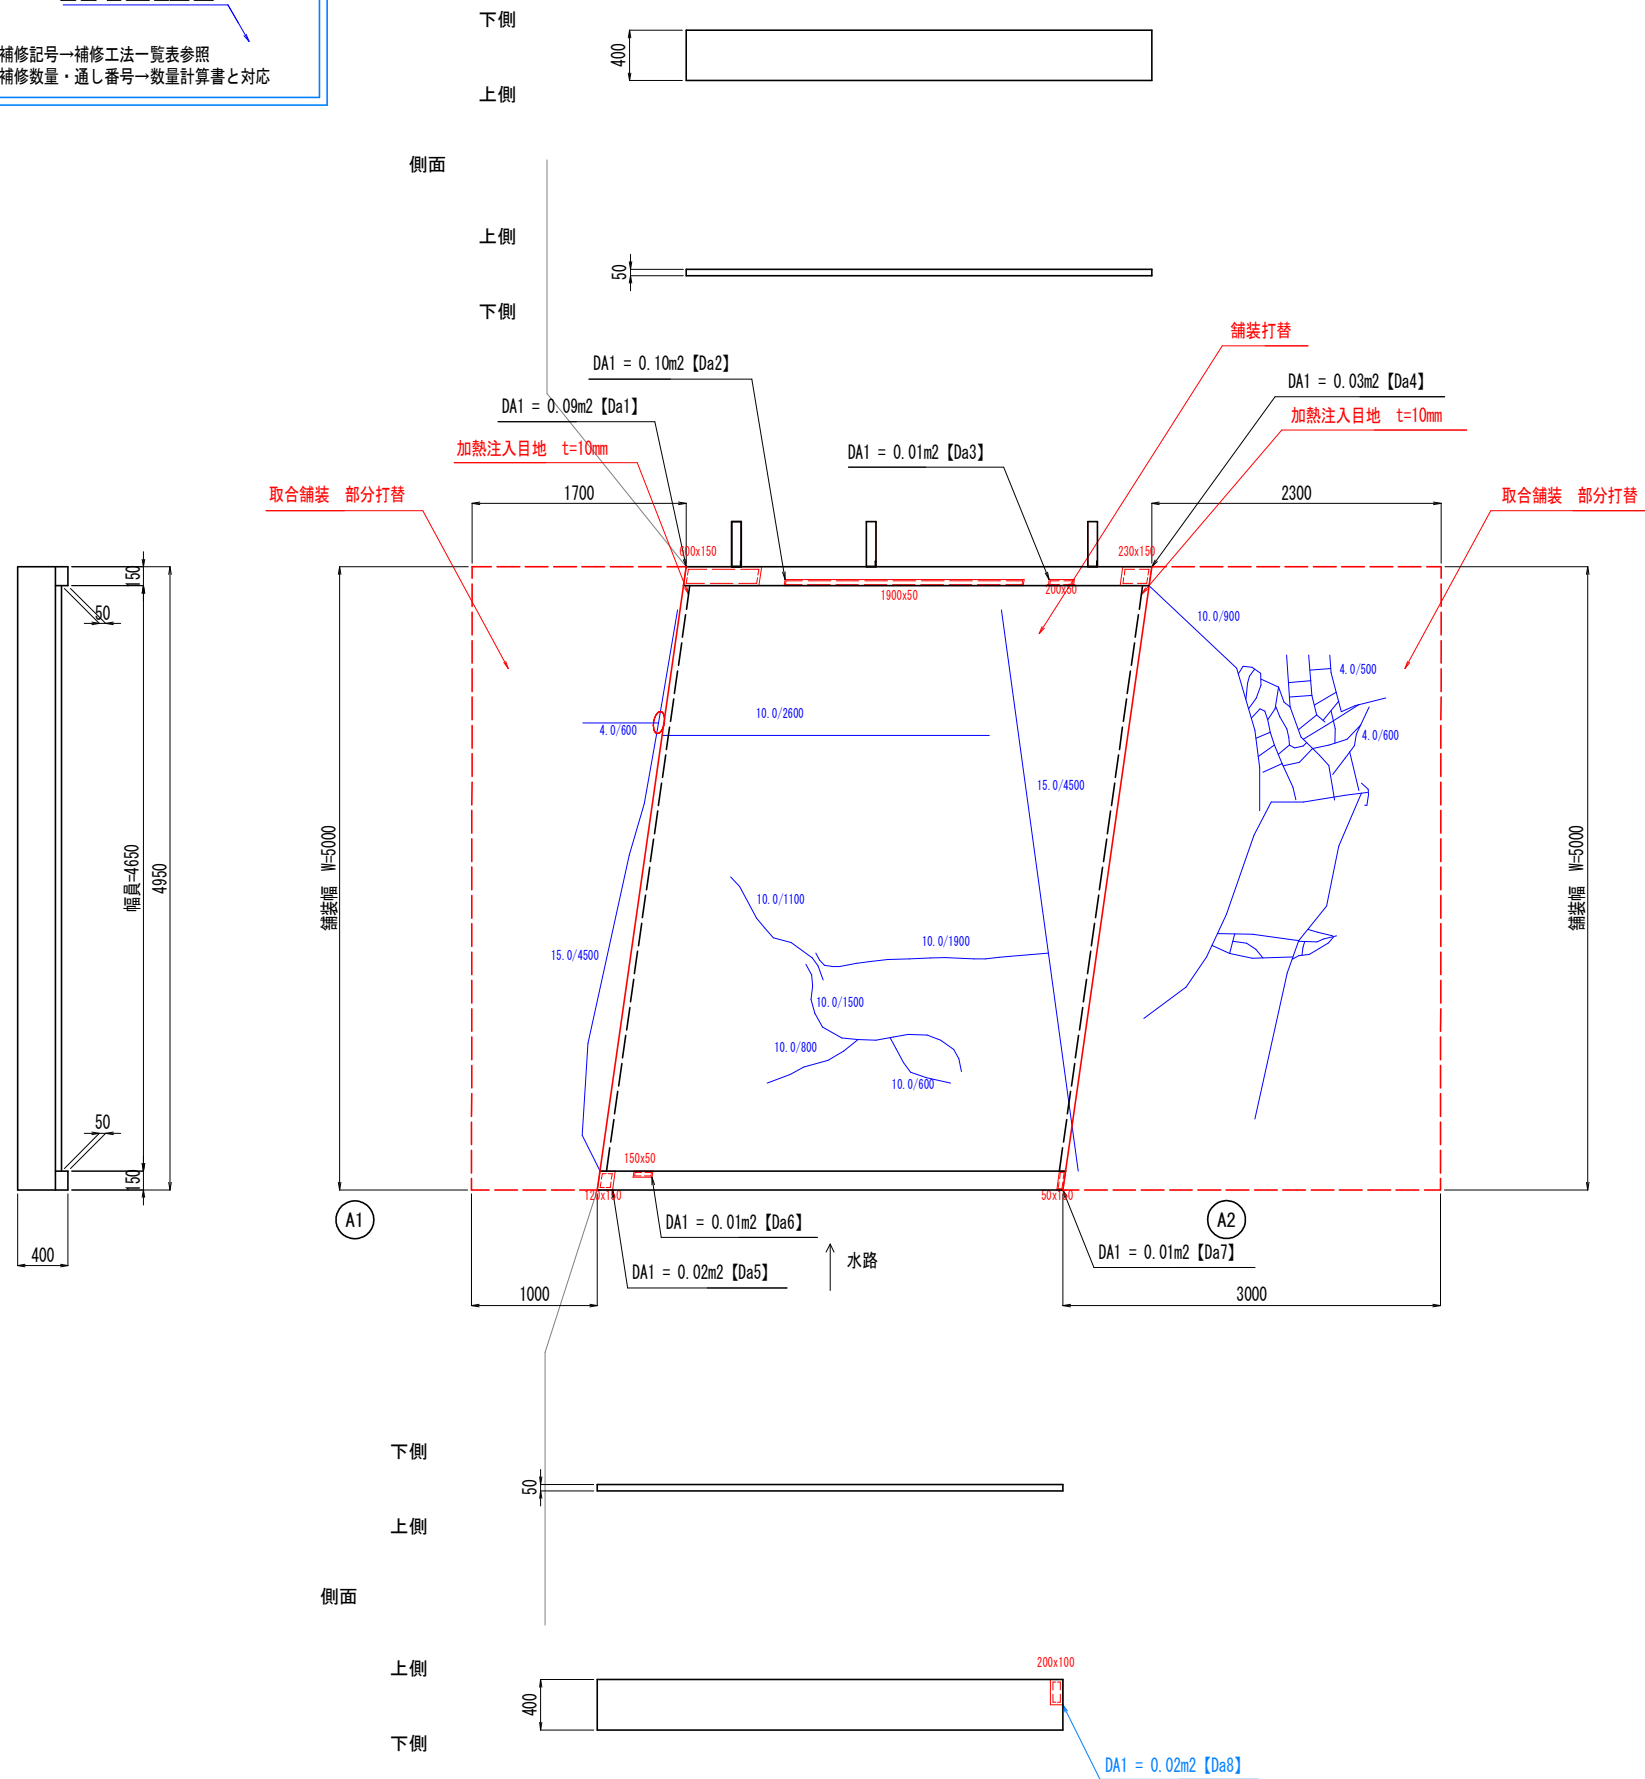


工事名	R8徳土 新浜勝浦線（尾畑橋） 勝・沼江 橋梁修繕工事		
路線名等	新浜勝浦線		
工事箇所	勝浦郡勝浦町沼江（尾畑橋）		
図面名	橋面補修計画図		
縮 尺	S=1:30	図面番号	2 / 9
年 度	令和8年度		
事業者名	徳島県土整備事務所		

補修工法一覧表(床版下面)

補修工法	記号：単位	通し番号 【記号No.】
断面修復工：鉄筋露出無し	DA1： 2.23 m2	Da
断面修復工：鉄筋露出有り	DA2： 7.71 m2	Db
表面保護工	HY0： 15.32 m2	H


・【 】は計画箇所の補修工法の通し番号を示す。(数量計算書参照)

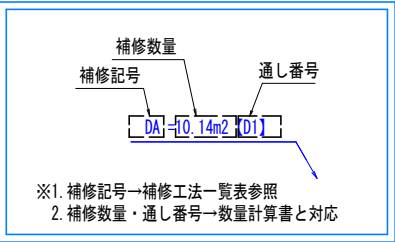


床版下面補修計画図
尾畑橋

S=1:30

配置図

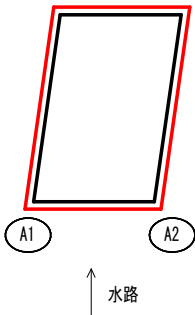

損傷凡例		
ひび割れ	0.2mm未満	
	0.2~1.0mm未満	
	1.0mm以上	
腐食(角)		
鉄筋露出		
遊離石灰		
漏水・帯水		
うき		
剥離		
変形・欠損		
腐食		
その他		

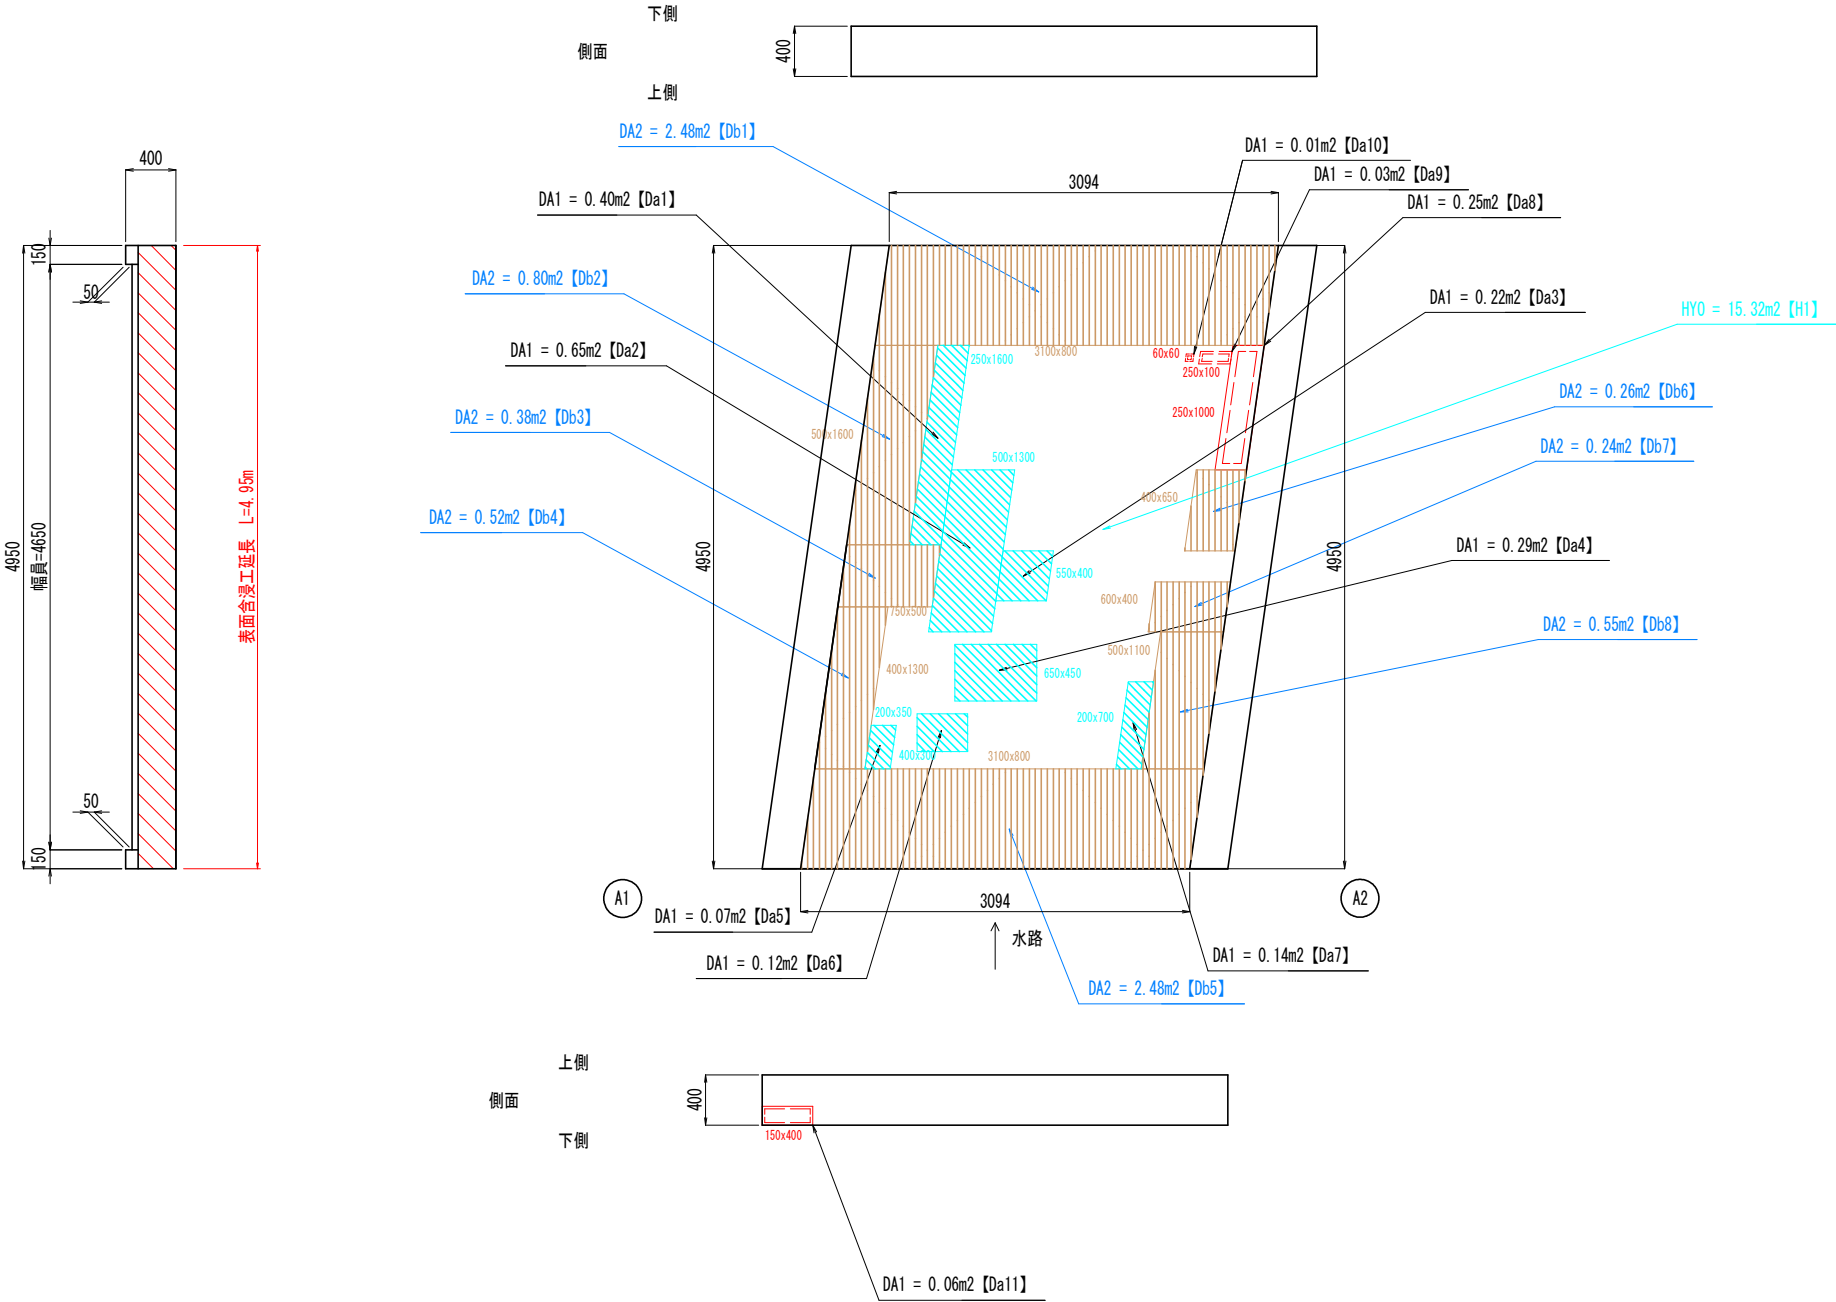


【実施設計図面】

工事名	R 8 徳土 新浜勝浦線（尾畑橋） 勝・沼江 橋梁修繕工事		
路線名等	新浜勝浦線		
工事箇所	勝浦郡勝浦町沼江（尾畑橋）		
図面名	床版下面補修計画図		
縮 尺	S=1:30	図面番号	3 / 9
年 度	令和 8 年度		
事業者名	徳島県土整備事務所		

補修工法一覧表(下部工)

補修工法	記号：単位	通し番号 【記号No.】
断面修復工：鉄筋露出無し	DA1：1.2 m2	Da

・【 】は計画箇所の補修工法の通し番号を示す。(数量計算書参照)

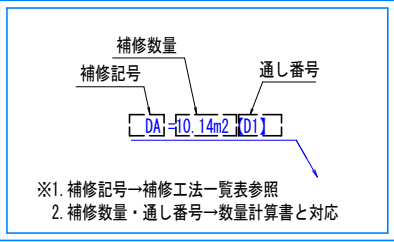


下部工補修計画図

尾畑橋


S=1:30

配置図

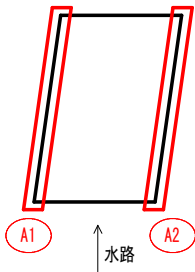


損傷凡例		
ひび割れ	0.2mm未満	
	0.2~1.0mm未満	
	1.0mm以上	
腐食(角)		
鉄筋露出		
遊離石灰		
漏水・帯水		
うき		
剥離		
変形・欠損		
腐食		
その他		


側面図

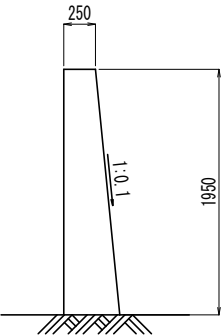


A1橋台正面図

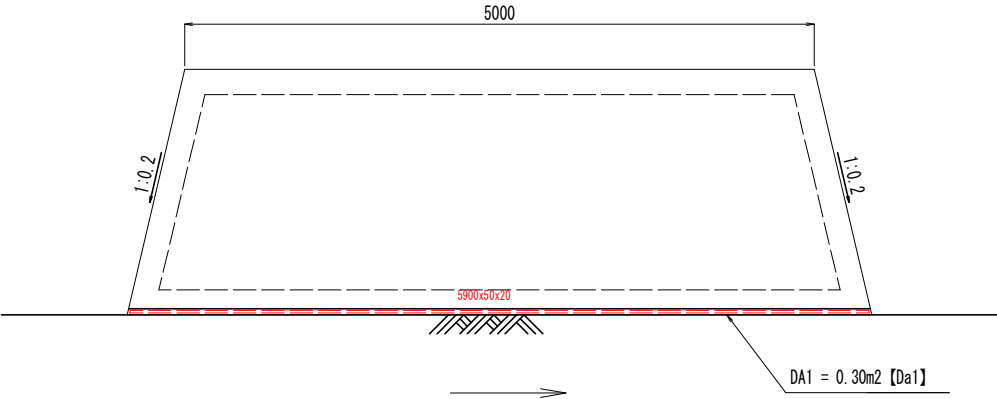


側面図

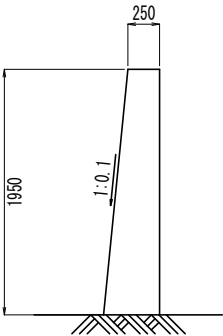


側面図

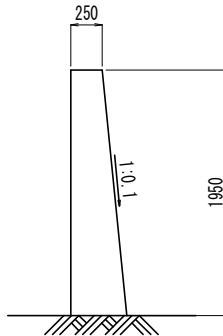

A2橋台正面図

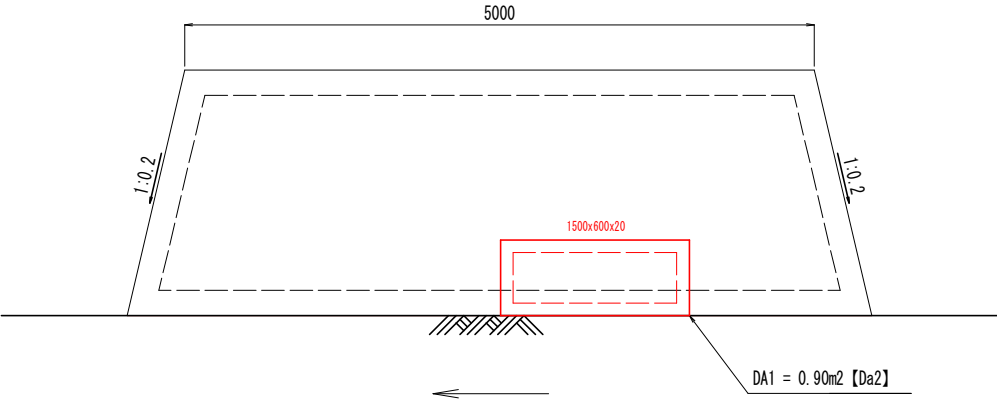

側面図

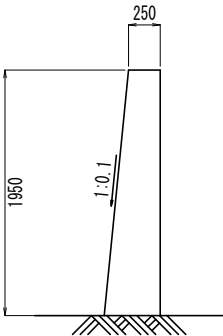

【実施設計図面】


工事名	R 8 徳土 新浜勝浦線（尾畑橋） 勝・沼江 橋梁修繕工事		
路線名等	新浜勝浦線		
工事箇所	勝浦郡勝浦町沼江（尾畑橋）		
図面名	下部工補修計画図		
縮 尺	S=1:30	図面番号	4 / 9
年 度	令和 8 年度		
事業者名	徳島県土整備事務所		

補修工法要領図
尾 畑 橋


断面修復工(左官仕上げ工法) : DA 1、 DA 2

断面修復工・・・・・・既設コンクリートのうき、剥離、鉄筋露出箇所等に対し、劣化コンクリート部を除去した後に、ポリマーセメントモルタルを用いて断面を修復する工法。


【鉄筋露出を伴わない場合】

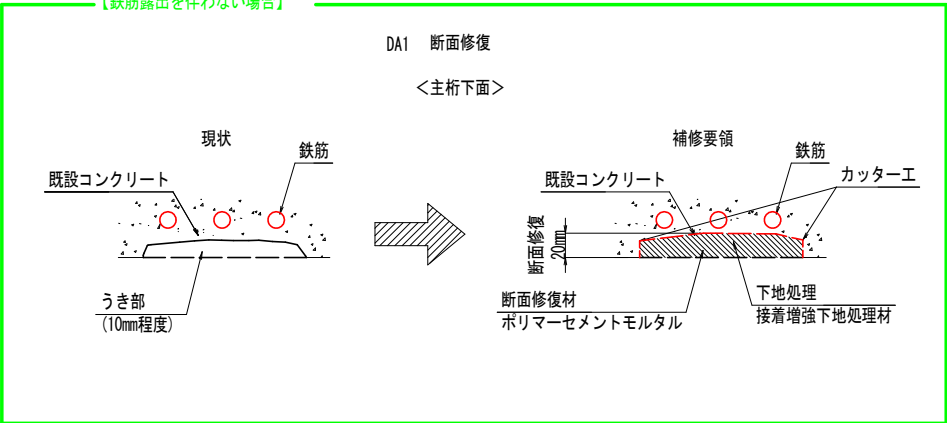

【鉄筋露出を伴う場合】

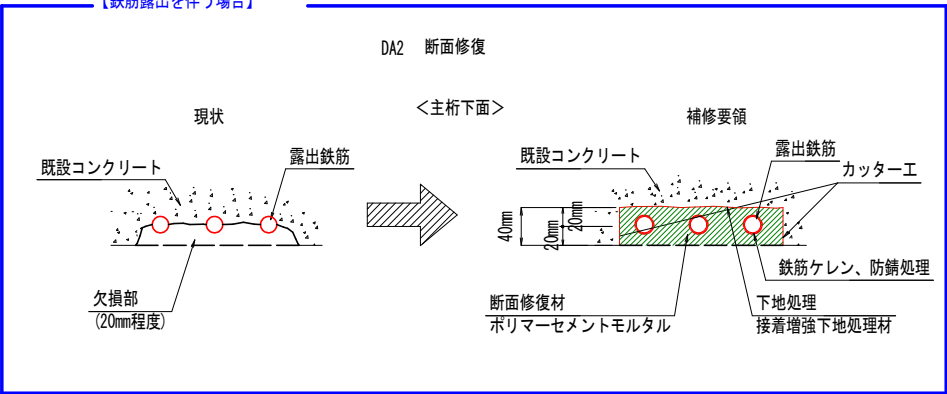


施工フロー

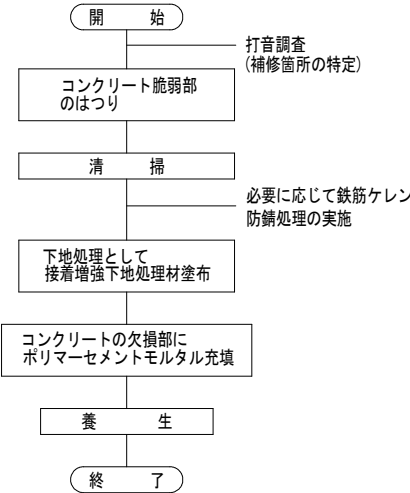

ひび割れ補修工(注入工法) : HI 1

ひび割れ補修工(注入工法)・・・・・・0.2～1.0mm未満のひび割れにエポキシ樹脂系の材料を注入して、防水性、耐久性を向上させ、劣化因子の進入を防ぐ工法である。

<ひび割れ注入工>

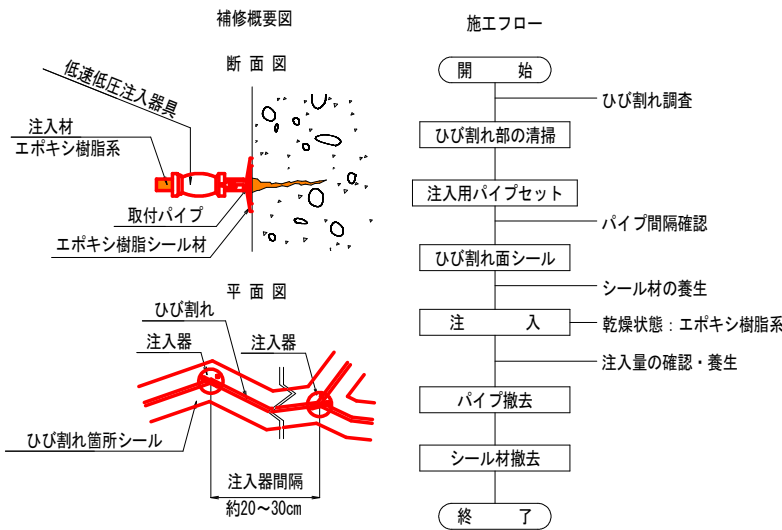


表面保護工 : HY0


けい酸ナトリウム系浸透性防水剤

表面保護工・・・・・・既設コンクリート表面に含浸系の表面含浸材を塗布することで、コンクリート表面に丈夫な防水層を形成することにより、水密性を向上させることで、外部からの劣化因子の侵入を抑制する。コンクリート中のカルシウムイオンと反応し、アルカリ性を付与させる。

補修概要図

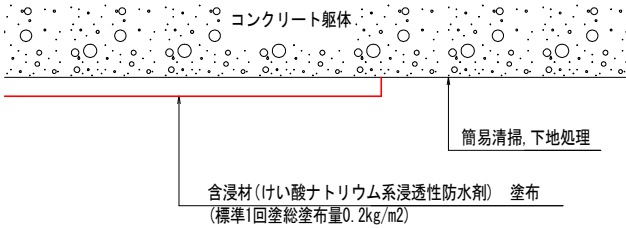

施工フロー

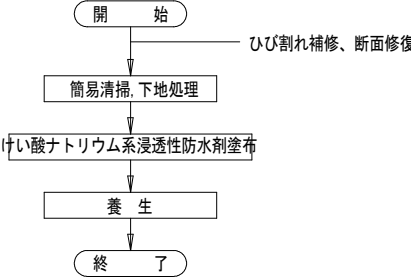


【実施設計図面】

工事名	R 8 徳土 新浜勝浦線（尾畑橋） 勝・沼江 橋梁修繕工事		
路線名等	新浜勝浦線		
工事箇所	勝浦郡勝浦町沼江（尾畑橋）		
図面名	補修工法要領図		
縮 尺	-	図面番号	5 / 9
年 度	令和 8 年度		
事業者名	徳島県土整備事務所		

補修工法一覧表(敷コンクリート)


補修工法	記号：単位	通し番号 【記号No.】
敷コンクリート打設	1.79 m2	—

・【 】は計画箇所の補修工法の通し番号を示す。(数量計算書参照)

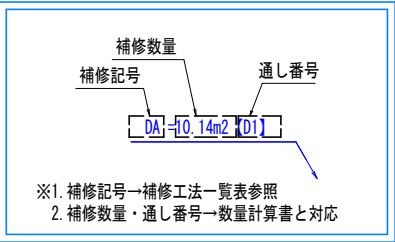

敷コンクリート補修計画図 S=1:30
尾畑橋


配置図

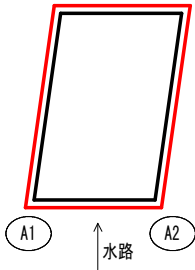


損傷凡例		
ひび割れ	0.2mm未満	
	0.2~1.0mm未満	
	1.0mm以上	
腐食(角)		
鉄筋露出		
遊離石灰		
漏水・帯水		
うき		
剥離		
変形・欠損		
腐食		
その他		

敷コンクリート打設詳細

平面図

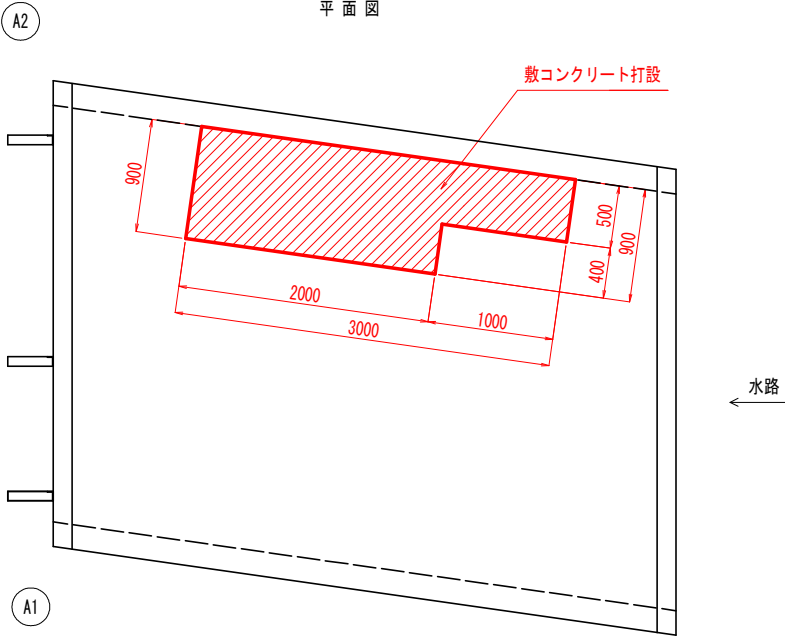

A2橋台正面図


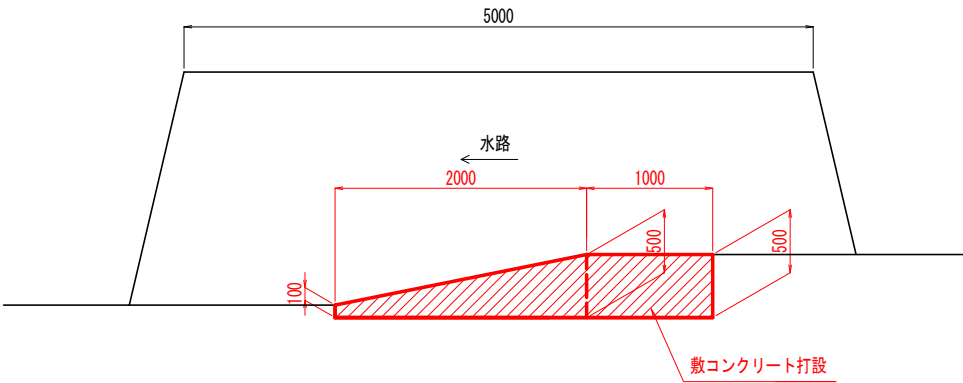


【実施設計図面】


工事名	R 8 徳土 新浜勝浦線（尾畑橋） 勝・沼江 橋梁修繕工事		
路線名等	新浜勝浦線		
工事箇所	勝浦郡勝浦町沼江（尾畑橋）		
図面名	敷コンクリート補修計画図		
縮 尺	S=1:30	図面番号	6 / 9
年 度	令和 8 年度		
事業者名	徳島県土整備事務所		

舗装打替工計画図
尾 畑 橋


S=1:30

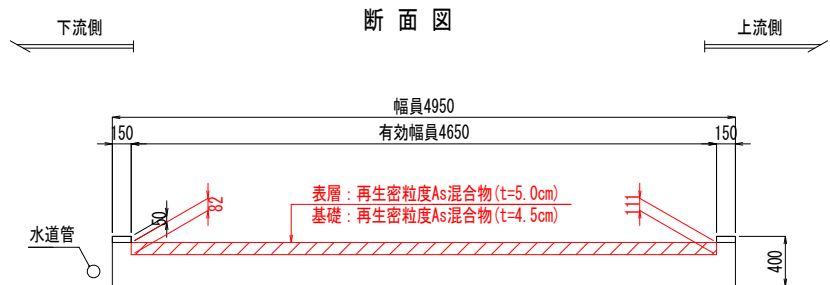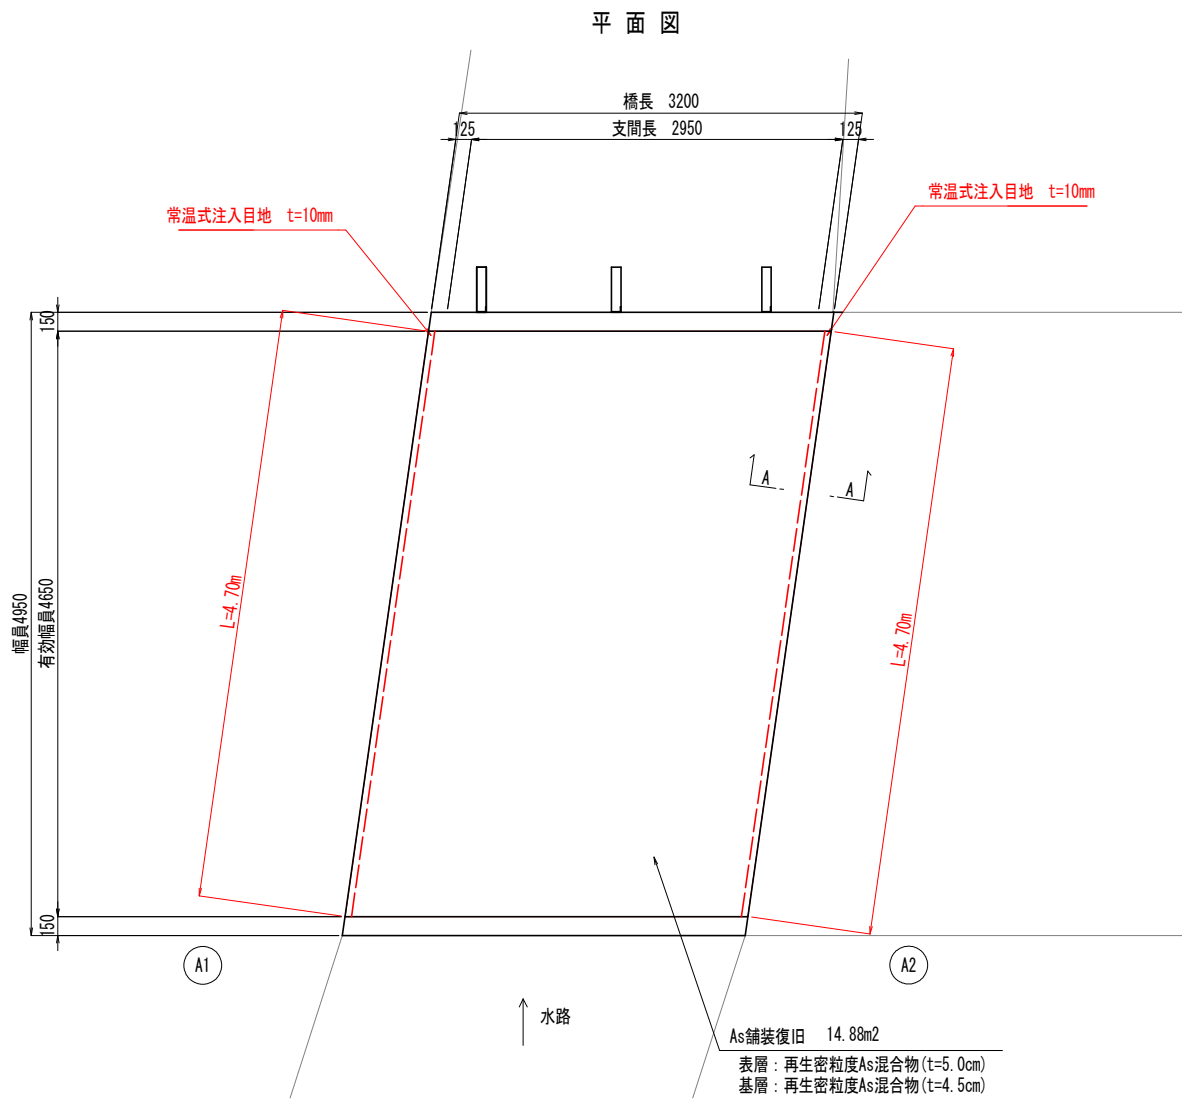

注) 1. 計画舗装厚は、舗装厚調査に基づく平均値による。
2. 計画舗装高さは現況舗装高とする。(現況復旧)

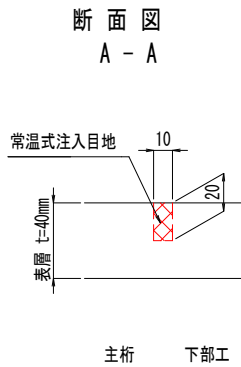

舗装構成

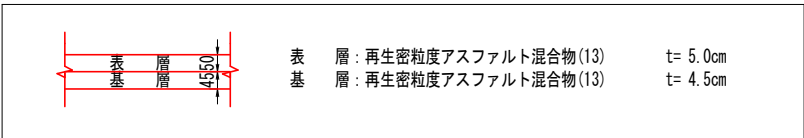

舗装打替工 数量表

舗装切削面積	舗装工 (アスファルト舗装)	舗装版切断工 (アスファルト舗装)	常温式注入目地材
14.88 m ²	14.88 m ²	9.40 m	0.002 m ³


(注記)
1. 現場施工にあたっては現地計測を行い、寸法の決定を行うこと。

【実施設計図面】


工事名	R 8 徳土 新浜勝浦線 (尾畑橋) 勝・沼江 橋梁修繕工事		
路線名等	新浜勝浦線		
工事箇所	勝浦郡勝浦町沼江 (尾畑橋)		
図面名	舗装打替工計画図		
縮 尺	S=1:30	図面番号	7 / 9
年 度	令和 8 年度		
事業者名	徳島県土整備事務所		

取合舗装補修計画図
尾 畑 橋

S=1:30

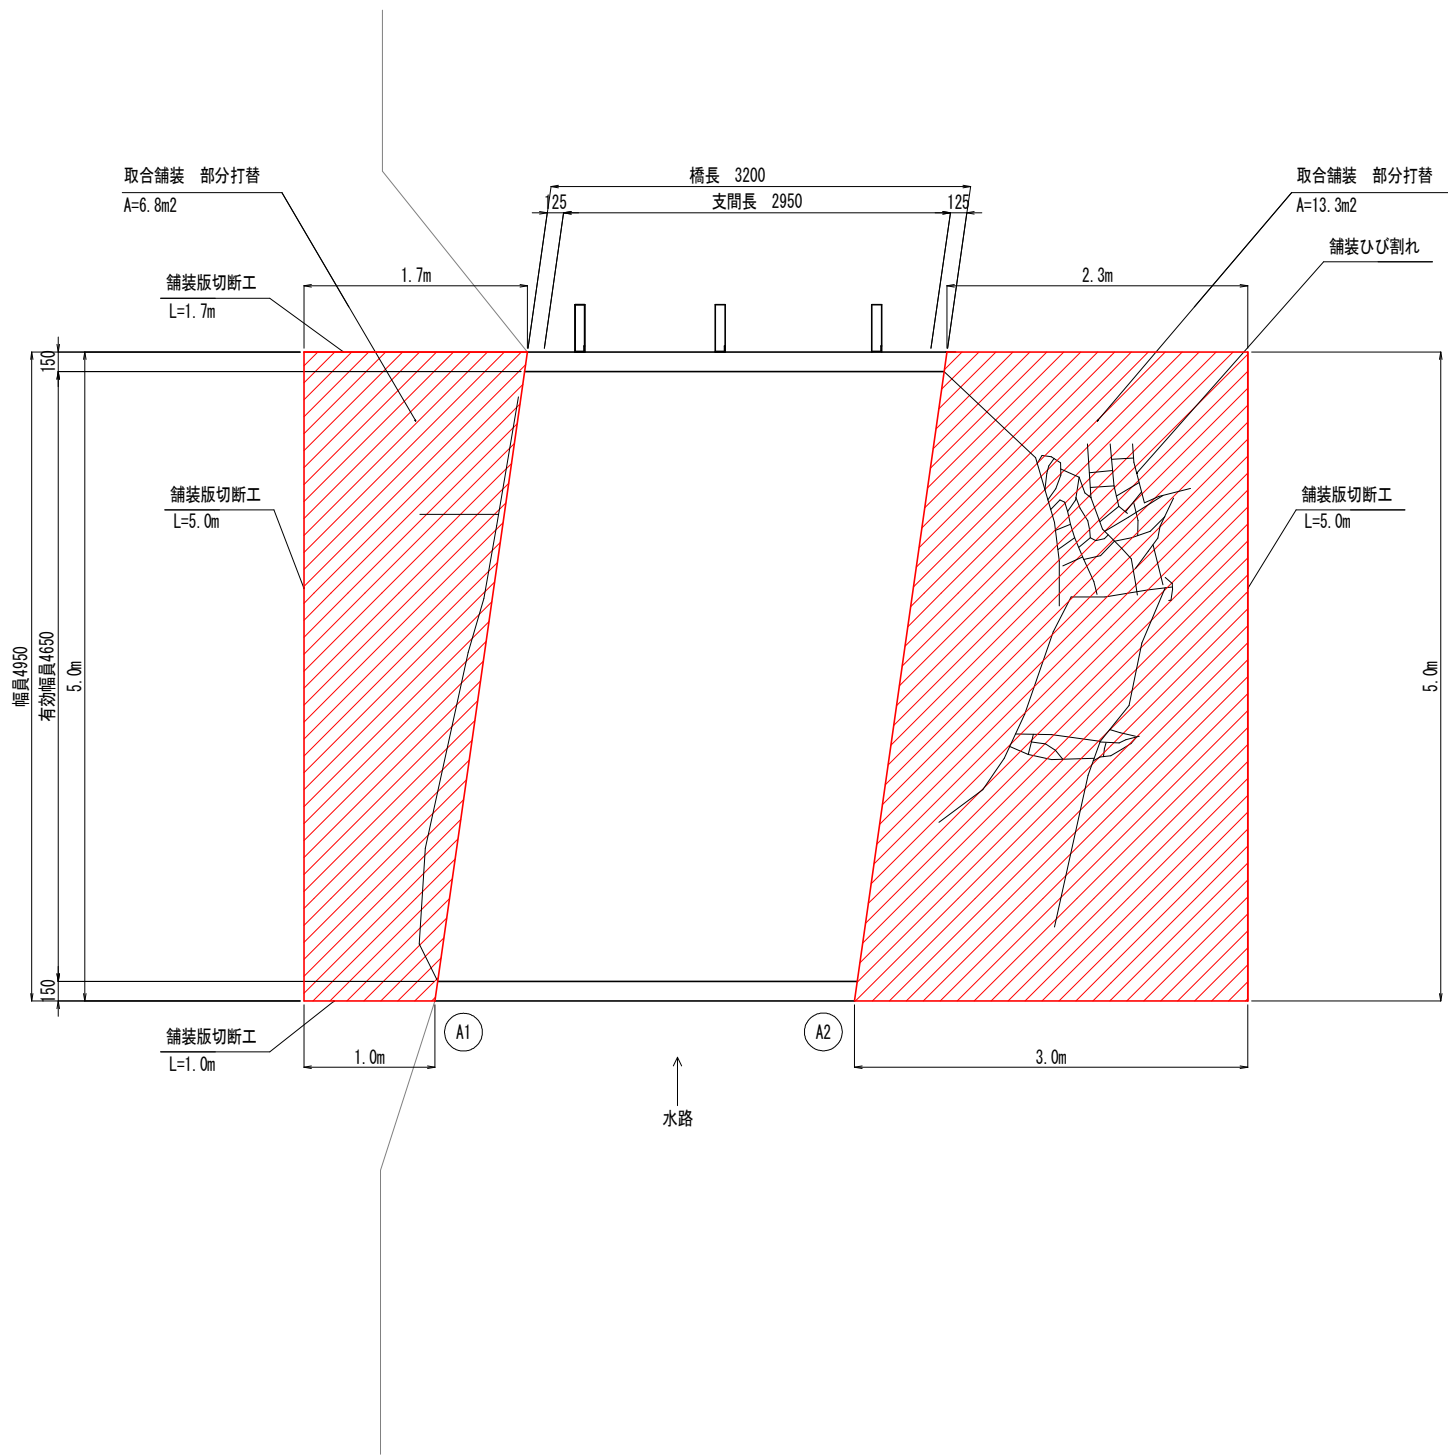

取合道路舗装構成

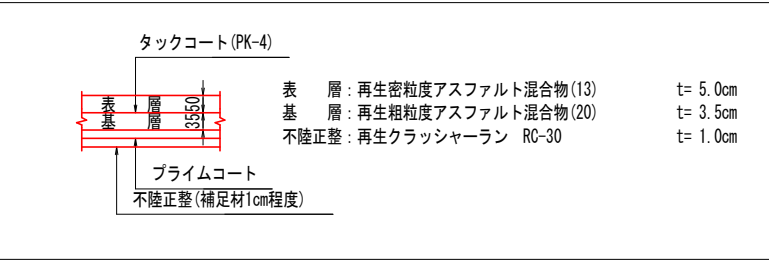

※舗装計画高は、現況路面高見合いとする。

取合舗装 数量表

位置	舗装破砕面積	舗装工 (アスファルト舗装)	舗装版切断工 (t=85mm)
A1側	6.75 m2	6.75 m2	7.7 m
A2側	13.25 m2	13.25 m2	10.3 m
合計	20.00 m2	20.00 m2	18.0 m


(注記)
1.現場施工にあたっては現地計測を行い、寸法の決定を行うこと。

【実施設計図面】

工事名	R 8 徳土 新浜勝浦線（尾畑橋） 勝・沼江 橋梁修繕工事		
路線名等	新浜勝浦線		
工事箇所	勝浦郡勝浦町沼江（尾畑橋）		
図面名	取合舗装補修計画図		
縮 尺	S=1:30	図面番号	8 / 9
年 度	令和 8 年度		
事業者名	徳島県土整備事務所		


ポストコーン詳細図
尾 畑 橋

S=1:30

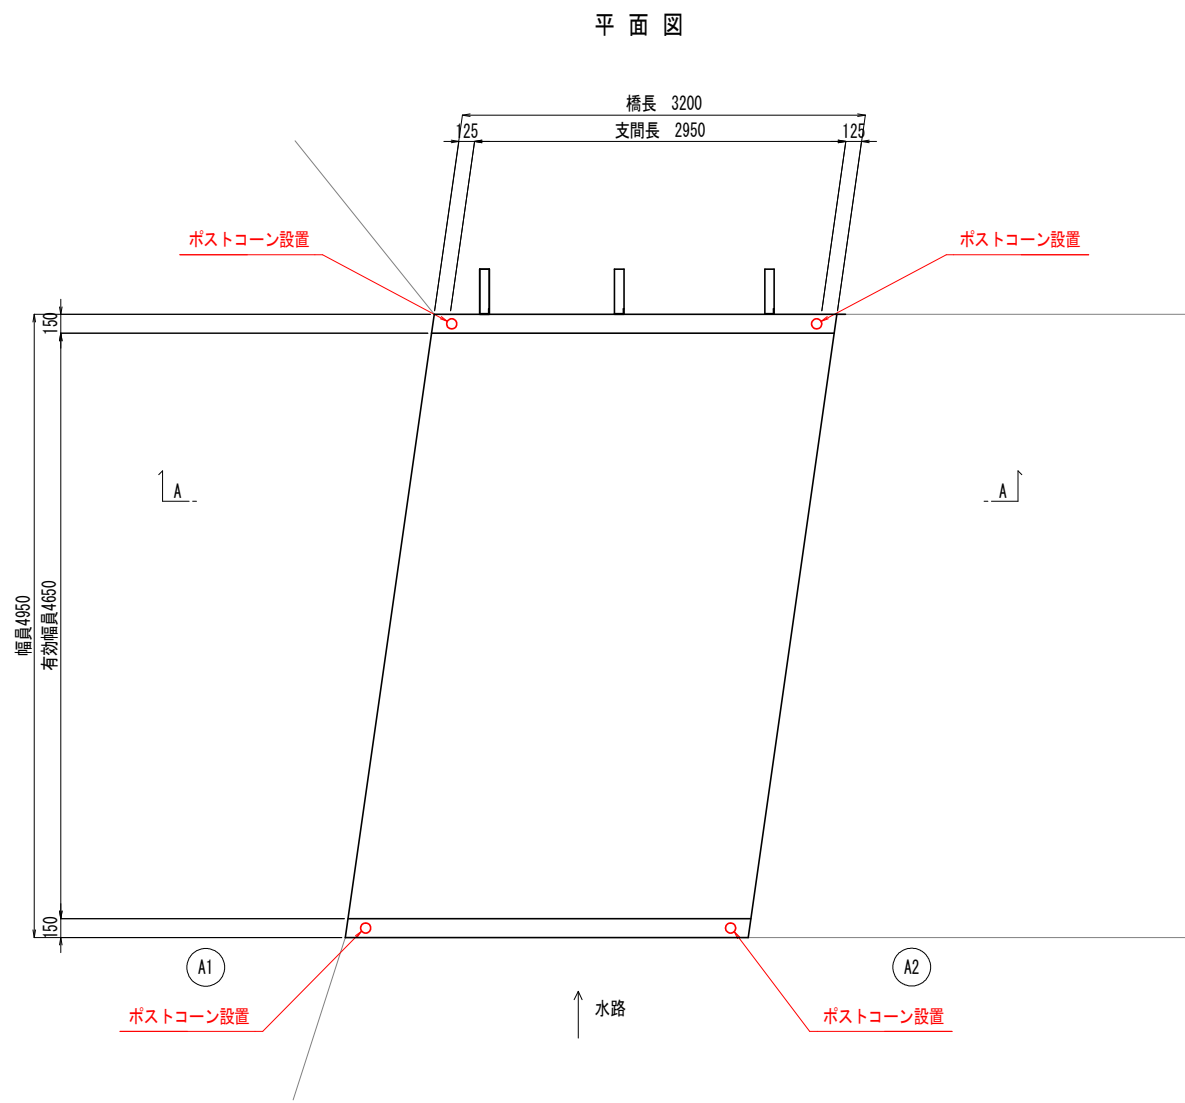


ポストコーン詳細図

構造図 S=1:4

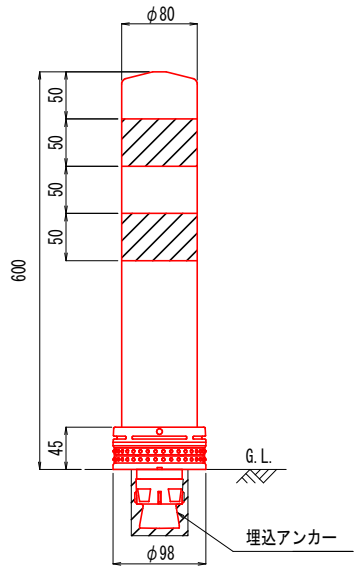

ベース部詳細図 S=1:2

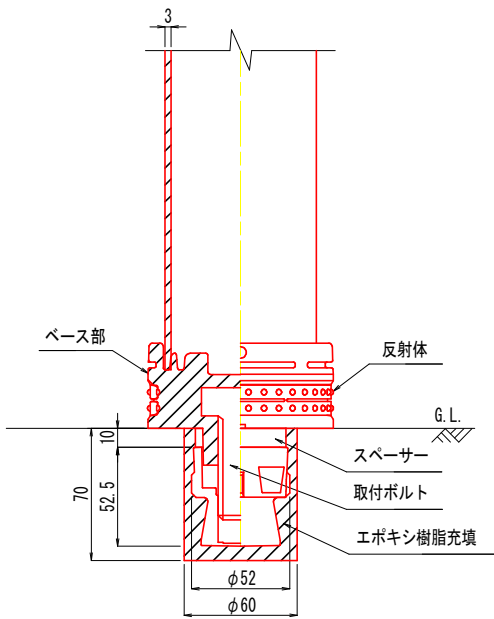

【実施設計図面】			
工事名	R8徳土 新浜勝浦線（尾畑橋） 勝・沼江 橋梁修繕工事		
路線名等	新浜勝浦線		
工事箇所	勝浦郡勝浦町沼江（尾畑橋）		
図面名	ポストコーン詳細図		
縮 尺	S=1:30	図面番号	9 / 9
年 度	令和8年度		
事業者名	徳島県土整備事務所		