


灯具更新箇所

路線名	形 式	照明灯番号
主要地方道 三加茂東祖谷山線	共架式	池土 8 7 7
	共架式	池土 9 7 6
	単独式	池土 3 3 9
	単独式	池土 4 3 1
	共架式	池土 9 1 0
	共架式	池土 9 1 1
	単独式	池土 8 1 2
	単独式	池土 6 7 7
	単独式	池土 3 3 5
	単独式	池土 3 0 8
	単独式	池土 6 0 9
	計	1 1 基

照明灯構造図

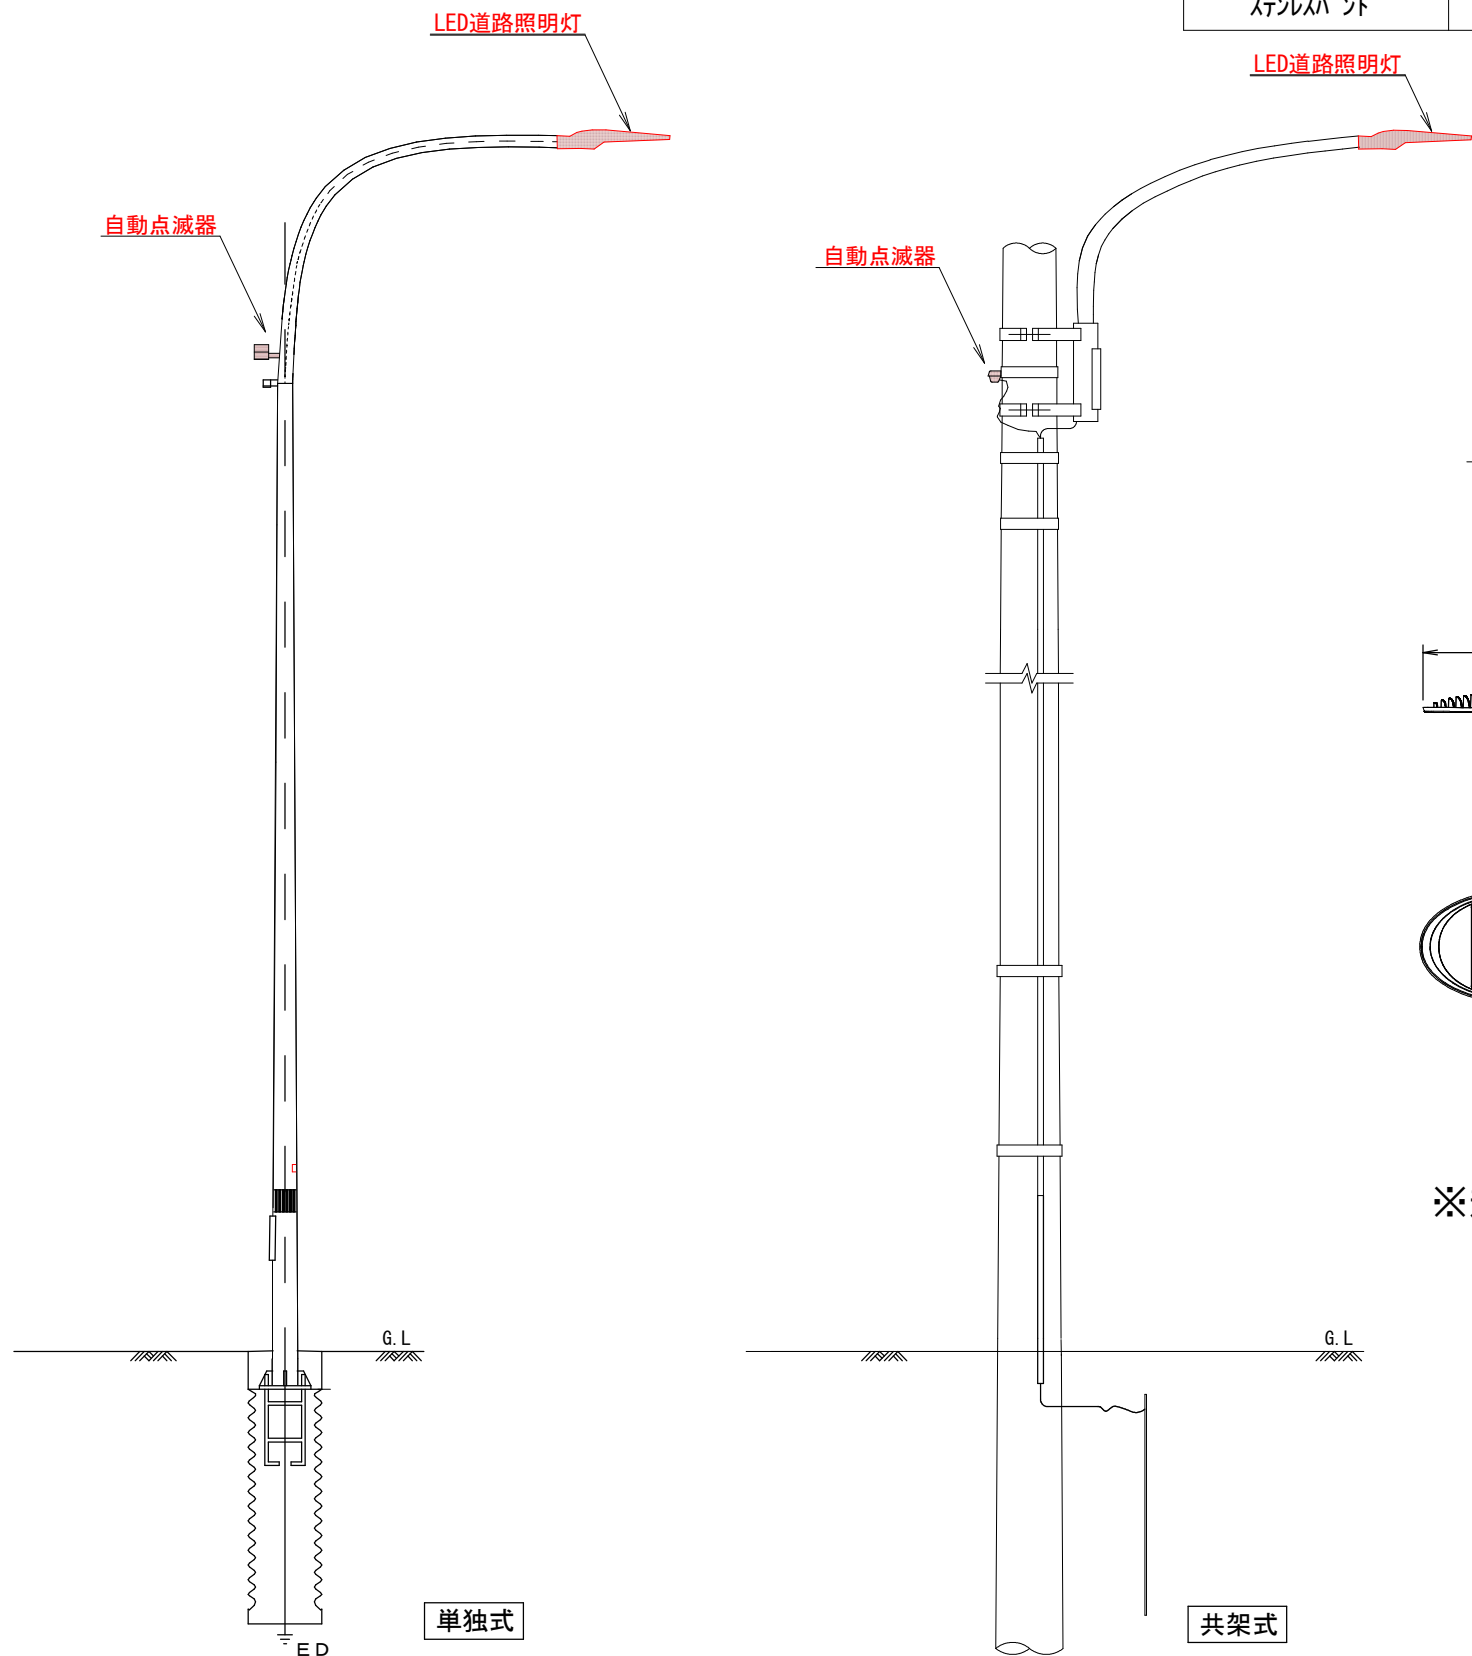


数量計算書			1基当り
名 称	規格等	単位	数量
灯具	LED道路照明灯	個	1
光電式自動点滅器	リト線式バイメタル(一体型) 10A/200V	個	1
ポール内ジョイント	1灯・2灯用 テストスイッチ有	個	1
ステンレスバンド	SFT-N115	個	1

道路照明灯具詳細図

(参考図)

1 / 2 0

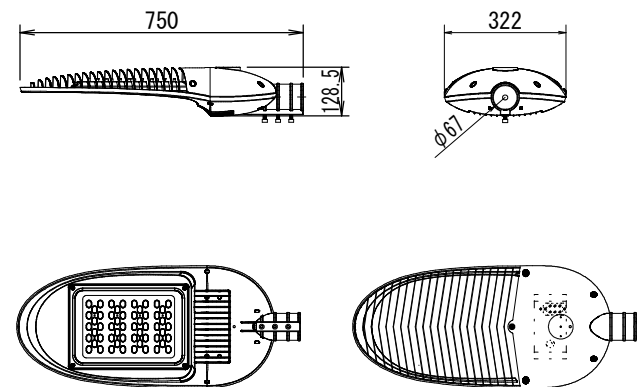

※規格性能等は現場説明書記載のとおり

実施設計図面

工事名	R8三土 三加茂東祖谷山線 東・西庄 道路照明灯工事		
路線名等	(主) 三加茂東祖谷山線		
工事箇所	三好郡東みよし町西庄		
図面名	構造図		
縮尺	図示	図面番号	1 / 1
会社名			
事業者名	徳島県三好県土整備事務所		