

平面図 SC=1:500

| 基準点座標リスト |            |            |       |
|----------|------------|------------|-------|
| 点 名      | X          | Y          | Z     |
| 04-23    | 108508.526 | 102806.683 | 2.420 |
| T-0      | 108509.837 | 102807.570 | 2.636 |
| T-1      | 108518.777 | 102726.440 | 2.636 |
| T-2      | 108465.410 | 102684.602 | 0.711 |
| T-3      | 108398.953 | 102580.421 | 0.827 |
| T-4      | 108297.758 | 102670.072 | 0.997 |
| T-5      | 108396.264 | 102710.971 | 0.861 |
| T-0-1    | 108494.571 | 102743.168 | 1.680 |
| T-4-1    | 108329.320 | 102624.040 | 0.556 |
| T-5-1    | 108348.476 | 102685.733 | 0.904 |
| T-5-2    | 108325.833 | 102708.641 | 0.688 |

日本測地系

| 中心線座標リスト      |            |            |
|---------------|------------|------------|
| 点 名           | X          | Y          |
| BP            | 108137.866 | 102654.219 |
| KA1-1         | 108264.017 | 102667.720 |
| KE1           | 108303.709 | 102673.663 |
| KA1-2         | 108341.849 | 102686.160 |
| BC-2          | 108508.255 | 102748.541 |
| SP-2          | 108527.200 | 102752.322 |
| EC-2          | 108546.364 | 102749.886 |
| EP            | 108572.506 | 102742.139 |
| IP.1          | 108304.101 | 102672.010 |
| IP.2          | 108527.084 | 102755.600 |
| No. 0         | 108300.877 | 102673.018 |
| No. 1         | 108320.140 | 102678.364 |
| No. 2         | 108338.976 | 102685.084 |
| No. 3         | 108357.704 | 102692.104 |
| No. 4         | 108376.431 | 102699.124 |
| No. 5         | 108395.158 | 102706.145 |
| No. 6         | 108413.886 | 102713.165 |
| No. 7         | 108432.613 | 102720.186 |
| No. 8         | 108451.340 | 102727.206 |
| No. 9         | 108470.068 | 102734.226 |
| No. 10        | 108488.795 | 102741.247 |
| No. 10+ 5.700 | 108494.133 | 102743.247 |
| No. 10+10.400 | 108498.533 | 102744.897 |
| No. 10+13.800 | 108501.717 | 102746.091 |
| No. 11        | 108507.523 | 102748.267 |
| No. 11+10.700 | 108517.787 | 102751.241 |

| 線形路線  | 曲線表        |
|-------|------------|
| IP NO | IP.2 (L)   |
| IA    | 37-03-25   |
| R     | 60.000     |
| TL    | 20.109     |
| QL    | 38.806     |
| SL    | 3.280      |
| Dis   | 238.136    |
| BC    | 220.782    |
| EC    | 259.588    |
| X     | 108527.084 |
| Y     | 102755.600 |

| 凡 例 |            |
|-----|------------|
| 記号  | 名 称        |
| M   | マンホール      |
| E   | 電 柱        |
| 量   | 量水器        |
| 仕   | 仕切弁        |
| 制   | 制水弁        |
| S   | 信号機        |
| C   | 感应式信号機センサー |
| G   | 外 灯        |
| H   | 標 識        |
| CM  | カーブミラー     |

| 線形路線  | 曲線表        |
|-------|------------|
| IP NO | IP.1 (R)   |
| IA    | 14-26-27   |
| R     | 159.351    |
| A     | 80.000     |
| L     | 40.163     |
| ε     | 7-13-14    |
| T.K   | 13.408     |
| T.L   | 26.798     |
| D     | 40.313     |
| α     |            |
| L QL  |            |
| SL    |            |
| Dis   | 167.184    |
| KA1   | -37.258    |
| KE1   | 2.905      |
| KE2   | 2.905      |
| KA2   | 43.067     |
| X     | 108304.101 |
| Y     | 102672.010 |


【実施設計図面】

|       |                          |
|-------|--------------------------|
| 工 事 名 | 徳島県 阿南小松島線 小・立江青森 道路改良工事 |
| 路線名等  | 阿南小松島線                   |
| 工事箇所  | 小松島市立江町青森                |
| 図 面 名 | 平 面 図                    |
| 縮 尺   | 1:500 図面番号               |
| 会 社 名 |                          |
| 事業者名  | 徳島県徳島県土整備事務所             |

縦断図

SC= 1:500 (H)  
1:100 (V)


施工延長 L=62.9m

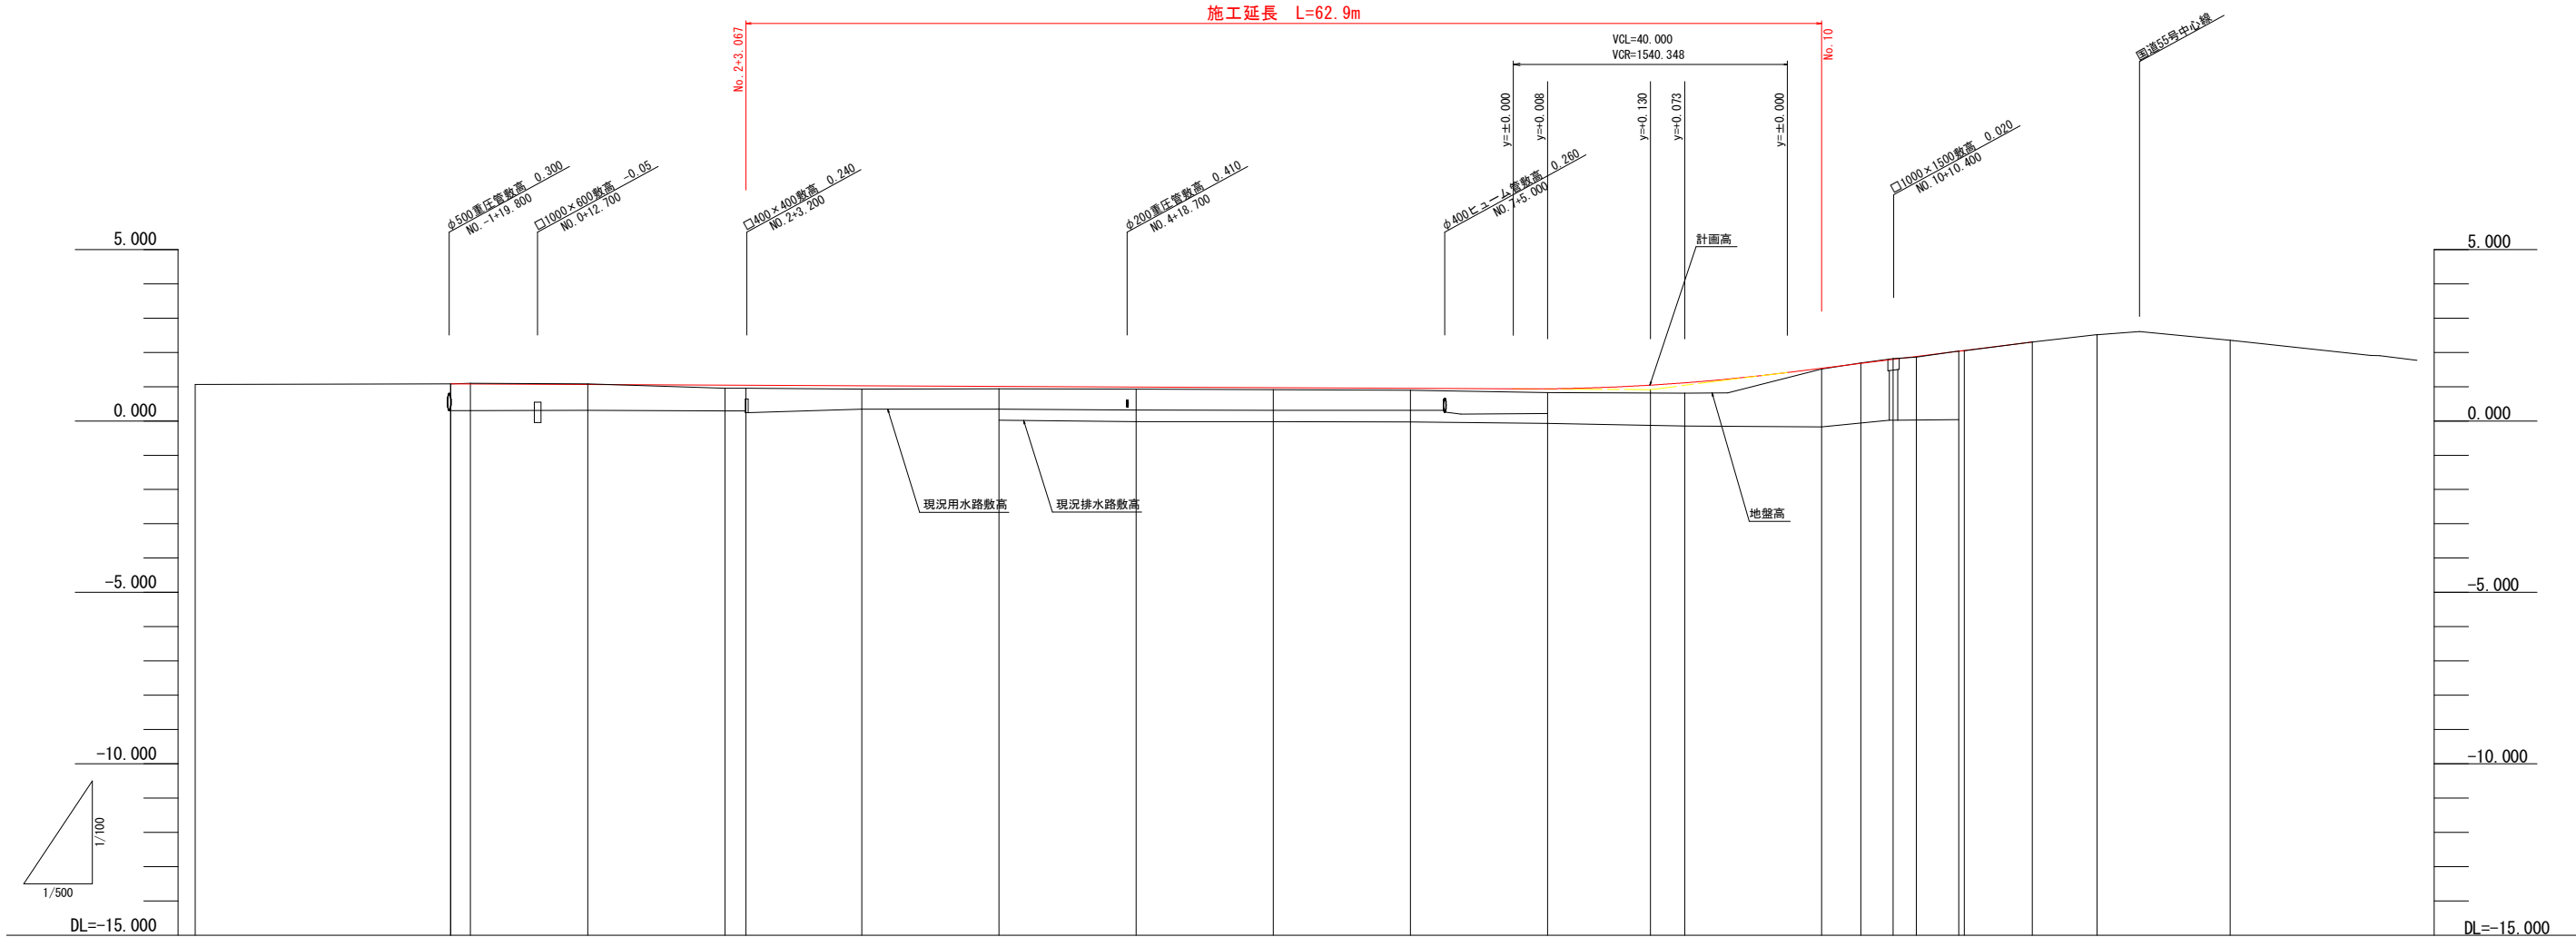

|       |   |                 |                      |                 |                 |                       |                 |  |        |  |        |  |         |       |         |
|-------|---|-----------------|----------------------|-----------------|-----------------|-----------------------|-----------------|--|--------|--|--------|--|---------|-------|---------|
| 勾配図   | <div><div>1.085</div><div>i=0.098%<br/>L=175.000</div><div>0.914</div><div>i=-2.499%<br/>L=55.700</div><div>2.306</div></div>   |                 |                      |                 |                 |                       |                 |  |        |  |        |  |         |       |         |
| 盛土    |   |                 |                      | 0.093           | 0.089           |                       | 0.101           |  | 0.066  |  | 0.058  |  | 0.060   |       | 0.056   |
| 切土    |   |                 | 0.016                |                 |                 | 0.018                 |                 |  |        |  |        |  |         |       |         |
| 計画高   |   | 1.085           | 1.082                |                 | 1.065           | 1.046                 | 1.043           |  | 1.026  |  | 1.007  |  | 0.987   |       | 0.968   |
| 地盤高   | 1.960   | 1.985           | 1.998                |                 | 1.983           | 0.953                 | 0.954           |  | 0.925  |  | 0.941  |  | 0.929   |       | 0.908   |
| 追加距離  | -37.258   | 0.000           | 2.905                |                 | 20.000          | 40.000                | 43.067          |  | 60.000 |  | 80.000 |  | 100.000 |       | 120.000 |
| 区間距離  | 0.000   | 37.258          | 2.905                |                 | 17.095          | 20.000                | 3.067           |  | 16.933 |  | 20.000 |  | 20.000  |       | 20.000  |
| 測点    | KA1-1   | NO.0<br>KE1     |                      | NO.1            | NO.2<br>KA1-2   |                       | NO.3            |  | NO.4   |  | NO.5   |  | NO.6    |       | NO.7    |
| 曲率図   | <div><div>L=40.163A=80.000</div><div>IP.1<br/>IA=14-26-27<br/>R=159.351<br/>LC=0.000</div><div>L=40.163A=80.000</div><div>L=177.715</div><div>IP.2<br/>IA=37-03-25<br/>R=60.000<br/>CL=38.806<br/>TL=20.109<br/>SL=3.280</div><div>L=27.266</div></div> |                 |                      |                 |                 |                       |                 |  |        |  |        |  |         |       |         |
| 片勾配摺付 | NO.-2+2.742<br>-1.500%   | NO.0<br>-4.747% | NO.0+2.905<br>5.000% | NO.1<br>-3.510% | NO.2<br>-1.767% | NO.2+3.067<br>-1.003% | NO.3<br>-1.500% |  |        |  |        |  |         |       |         |
| 拡幅摺付  | 0.000   | 0.000           |                      |                 | 0.000           |                       |                 |  |        |  |        |  |         | 0.000 |         |


【実施設計図面】

|      |                           |      |       |
|------|---------------------------|------|-------|
| 工事名  | R8徳土 阿南小松島線 小・立江青森 道路改良工事 |      |       |
| 路線名等 | 阿南小松島線                    |      |       |
| 工事箇所 | 小松島市立江町青森                 |      |       |
| 図面名  | 縦断図                       |      |       |
| 縮尺   | 1:500 (H)<br>1:100 (V)    | 図面番号 | 2 / 8 |
| 会社名  |                           |      |       |
| 事業者名 | 徳島県徳島県土整備事務所              |      |       |

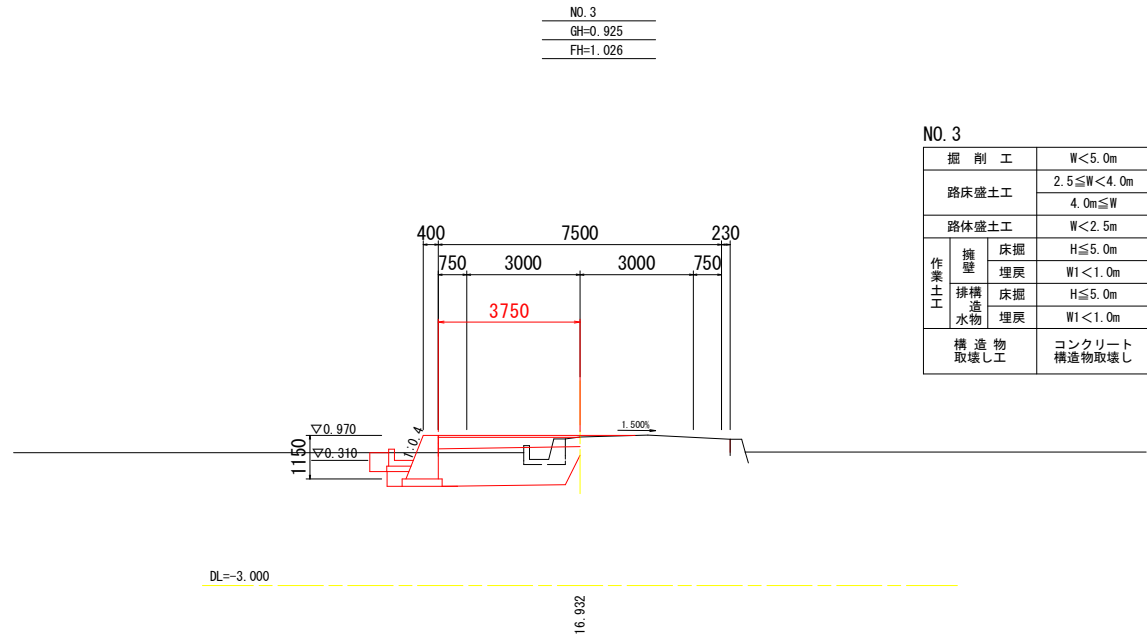


NO. 3

|         |            |            |     |     |
|---------|------------|------------|-----|-----|
| 掘削工     | W<5.0m     | 土砂         | 2.9 |     |
| 路床盛土工   | 2.5≦W<4.0m | 土砂         | 3.6 |     |
|         | 4.0m≦W     | 土砂         |     |     |
| 路体盛土工   | W<2.5m     | 土砂         |     |     |
| 作業土工    | 擁壁         | 床掘 H≦5.0m  | 土砂  | 1.7 |
|         | 排水構造物      | 埋戻 W1<1.0m | 土砂  | 0.2 |
|         |            | 床掘 H≦5.0m  | 土砂  | 0.2 |
|         |            | 埋戻 W1<1.0m | 土砂  | 0.2 |
| 構造物取壊し工 |            | コンクリート     | 無筋  | 0.5 |
|         |            | 構造物取壊し     | 鉄筋  |     |

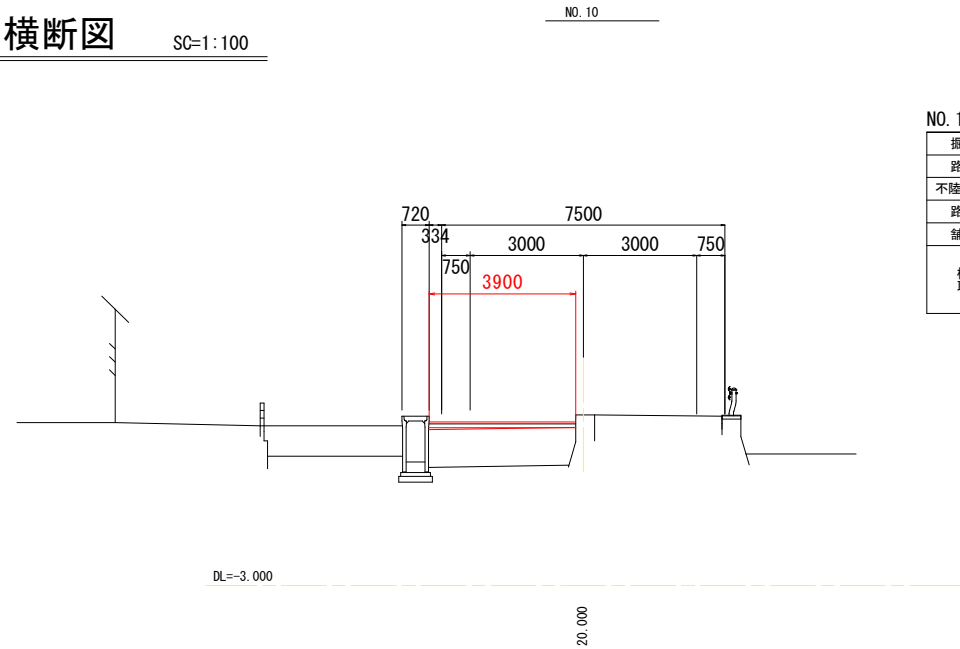


NO. 10

|          |        |              |     |       |
|----------|--------|--------------|-----|-------|
| 掘削工      | W<5.0m | 土砂           | 0.6 | 路盤材含む |
| 路床盛土工    | W<2.5m | 土砂           | 0.1 | 運搬共   |
| 不陸整正（路床） | 4.0m≦W | m            | 3.9 |       |
| 路盤工      | 4.0m≦W | m            | 3.9 | 路盤材流用 |
| 舗装工      | 4.0m≦W | m            | 3.9 |       |
| 構造物取壊し工  |        | コンクリート構造物取壊し | 無筋  |       |
|          |        | As舗装版取壊し     | m   |       |

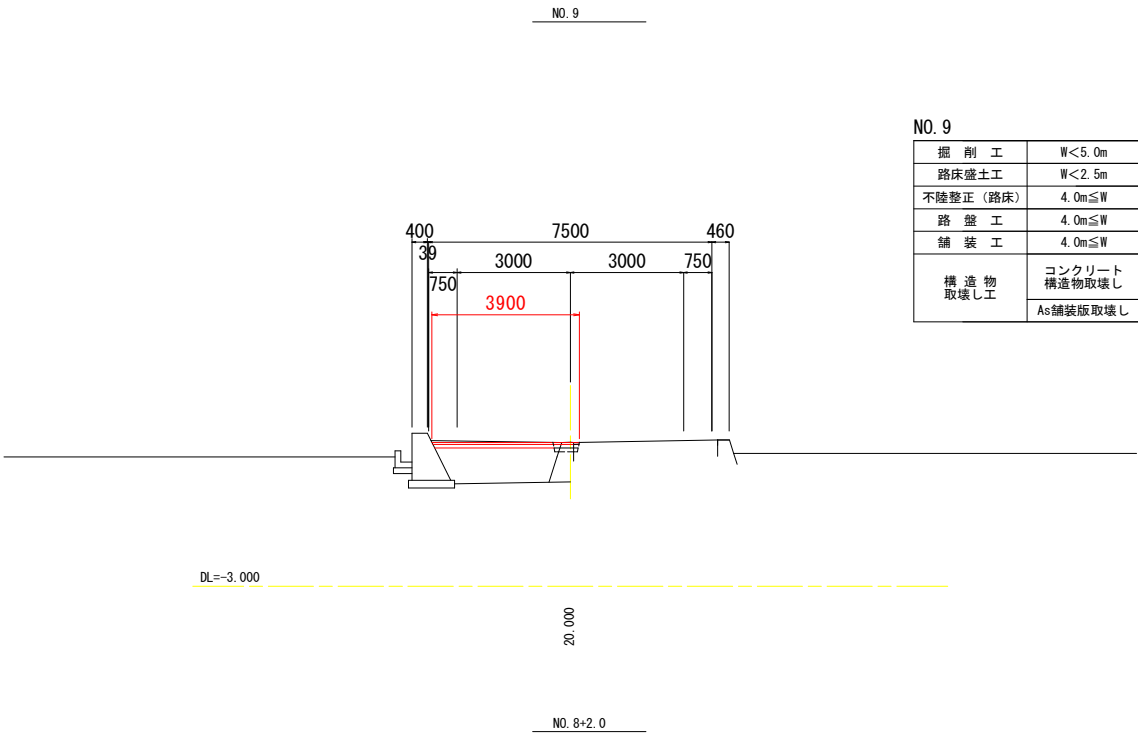

NO. 9

|          |        |              |     |       |
|----------|--------|--------------|-----|-------|
| 掘削工      | W<5.0m | 土砂           | 0.6 | 路盤材含む |
| 路床盛土工    | W<2.5m | 土砂           | 0.1 | 運搬共   |
| 不陸整正（路床） | 4.0m≦W | m            | 3.9 |       |
| 路盤工      | 4.0m≦W | m            | 3.9 | 路盤材流用 |
| 舗装工      | 4.0m≦W | m            | 3.9 |       |
| 構造物取壊し工  |        | コンクリート構造物取壊し | 無筋  | 0.1   |
|          |        | As舗装版取壊し     | m   | 0.2   |

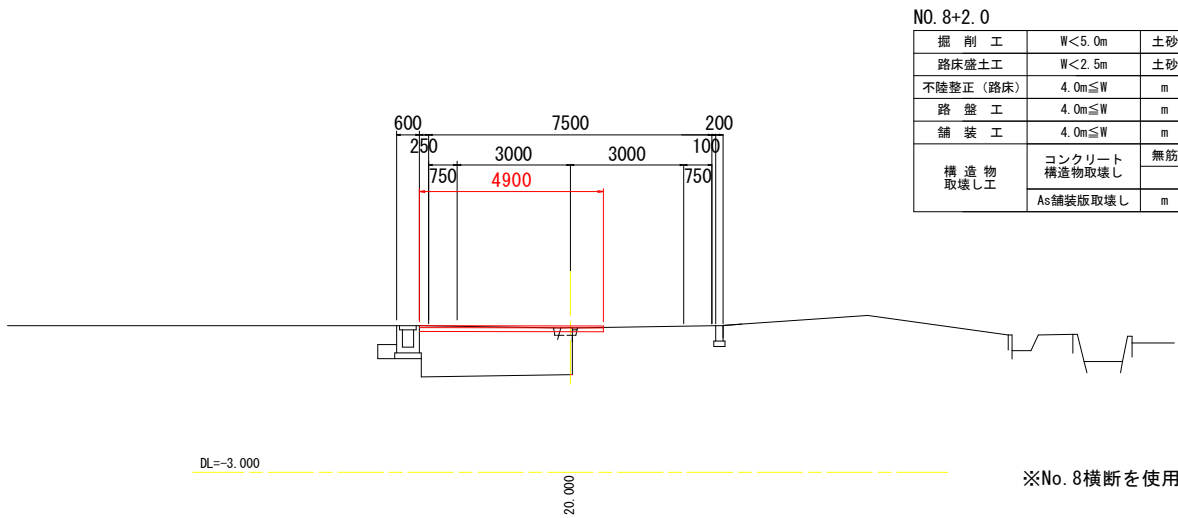

NO. 8+2.0

|          |        |              |     |       |
|----------|--------|--------------|-----|-------|
| 掘削工      | W<5.0m | 土砂           | 0.6 | 路盤材含む |
| 路床盛土工    | W<2.5m | 土砂           | 0.1 | 運搬共   |
| 不陸整正（路床） | 4.0m≦W | m            | 4.9 |       |
| 路盤工      | 4.0m≦W | m            | 4.9 | 路盤材流用 |
| 舗装工      | 4.0m≦W | m            | 4.9 |       |
| 構造物取壊し工  |        | コンクリート構造物取壊し | 無筋  | 0.1   |
|          |        | As舗装版取壊し     | m   | 0.2   |

※No. 8横断を使用


【実施設計図面】

|      |                          |      |       |
|------|--------------------------|------|-------|
| 工事名  | 第8巻 阿南小松島線 小・立江青森 道路改良工事 |      |       |
| 路線名等 | 阿南小松島線                   |      |       |
| 工事箇所 | 小松島市立江町青森                |      |       |
| 図面名  | 横断図                      |      |       |
| 縮尺   | 1:100                    | 図面番号 | 3 / 8 |
| 会社名  |                          |      |       |
| 事業者名 | 徳島県徳島県土整備事務所             |      |       |

構 造 図

3号U型側溝

SC=1:20

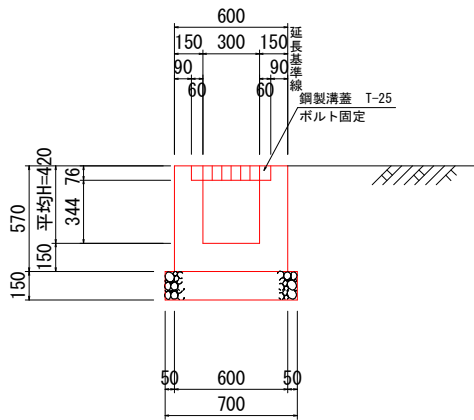


平均H=420 (430~410)

| 3号U型側溝 |              | 10.0m当り |                |
|--------|--------------|---------|----------------|
| 名 称    | 規 格          | 数       | 量              |
| コンクリート | 18-8-25      | 2.07    | m <sup>3</sup> |
| 型 枠    | 小型構造物        | 21.28   | m <sup>2</sup> |
| 砕石基礎   | RC-40 t=15cm | 7.00    | m <sup>2</sup> |
| 鋼製溝蓋   | T25, ボルト固定   | 10.00   | 組              |
| 基面整正   | 土 砂          | 7.00    | m <sup>2</sup> |

1号L型用水路

SC=1:20

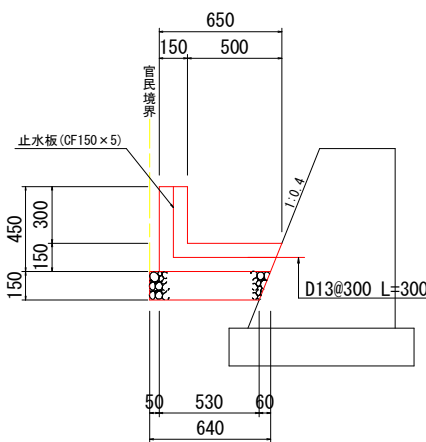


| 1号L型用水路 |              | 10.0m当り |                |
|---------|--------------|---------|----------------|
| 名 称     | 規 格          | 数       | 量              |
| コンクリート  | 18-8-25      | 1.38    | m <sup>3</sup> |
| 型 枠     | 小型構造物        | 9.00    | m <sup>2</sup> |
| 差し筋     | SD345 D13    | 9.95    | kg             |
| 砕石基礎    | RC-40 t=15cm | 6.10    | m <sup>2</sup> |
| 止水板     | CF150×5      | 0.92    | m              |

※止水板は目地位置に設置

3号L型用水路

SC=1:20

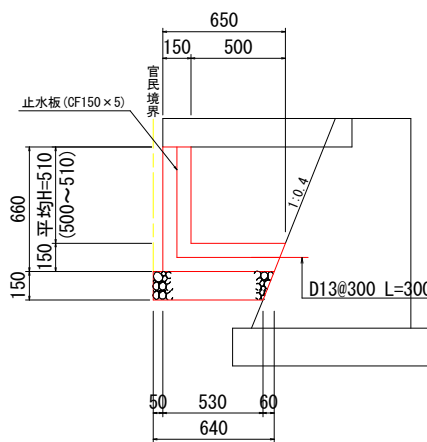


| 3号L型用水路 |              | 10.0m当り |                |
|---------|--------------|---------|----------------|
| 名 称     | 規 格          | 数       | 量              |
| コンクリート  | 18-8-25      | 1.70    | m <sup>3</sup> |
| 型 枠     | 小型構造物        | 13.20   | m <sup>2</sup> |
| 差し筋     | SD345 D13    | 9.95    | kg             |
| 砕石基礎    | RC-40 t=15cm | 6.10    | m <sup>2</sup> |
| 止水板     | CF150×5      | 1.13    | m              |

※止水板は目地位置に設置

1号擁壁


SC=1:20

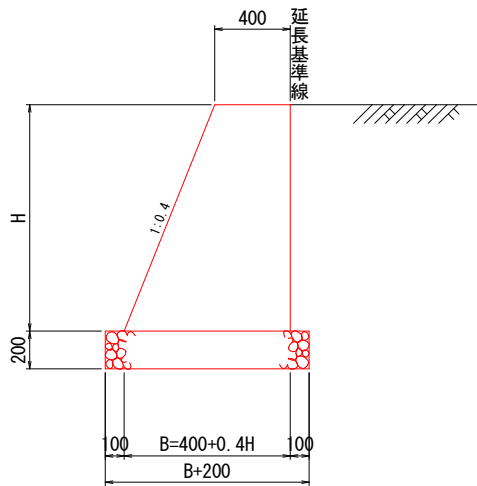

| 1号擁壁 |     | 1.0m当り               |                     |                     |                     |
|------|-----|----------------------|---------------------|---------------------|---------------------|
| H    | B   | コンクリート               | 型 枠                 | 砕石基礎                | 基面整正                |
| 1150 | 860 | 0.725 m <sup>3</sup> | 2.39 m <sup>2</sup> | 1.06 m <sup>2</sup> | 1.06 m <sup>2</sup> |

1号横断管


SC=1:20

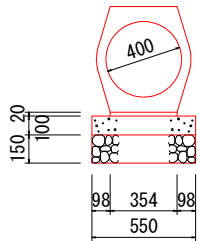

| 1号横断管    |              | 10.0m当り |                |
|----------|--------------|---------|----------------|
| 名 称      | 規 格          | 数       | 量              |
| 重圧管      | φ400         | 5.00    | 本              |
| 敷モルタル    | 1:3          | 0.07    | m <sup>3</sup> |
| 均しコンクリート | 18-8-25      | 5.50    | m <sup>2</sup> |
| 同上型枠     | 均し型枠         | 2.00    | m <sup>2</sup> |
| 砕石基礎     | RC-40 t=15cm | 5.50    | m <sup>2</sup> |
| 基面整正     | 土 砂          | 5.50    | m <sup>2</sup> |


車道舗装①

SC=1:20

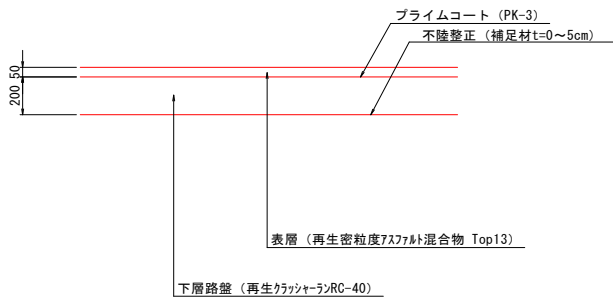


車道舗装②

SC=1:20

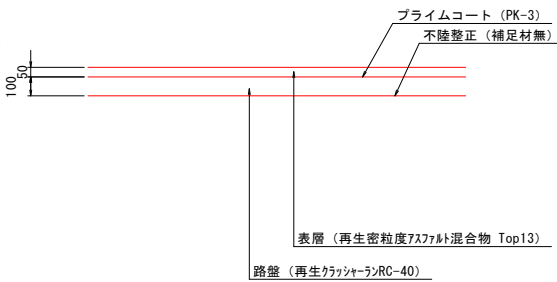

取合舗装

SC=1:20

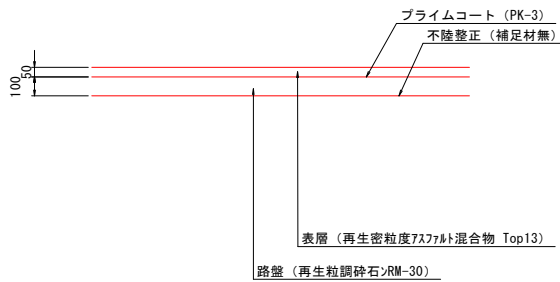


【実施設計図面】

|       |                          |      |       |
|-------|--------------------------|------|-------|
| 工事名   | 徳島県 阿南小松島線 小・立江青森 道路改良工事 |      |       |
| 路線名等  | 阿南小松島線                   |      |       |
| 工事箇所  | 小松島市立江町青森                |      |       |
| 図面名   | 構 造 図                    |      |       |
| 縮 尺   | 1:20                     | 図面番号 | 4 / 8 |
| 会 社 名 |                          |      |       |
| 事業者名  | 徳島県徳島県土整備事務所             |      |       |

擁壁・側溝展開図



SC=1:250 (H)  
1:40 (V)

(左側)

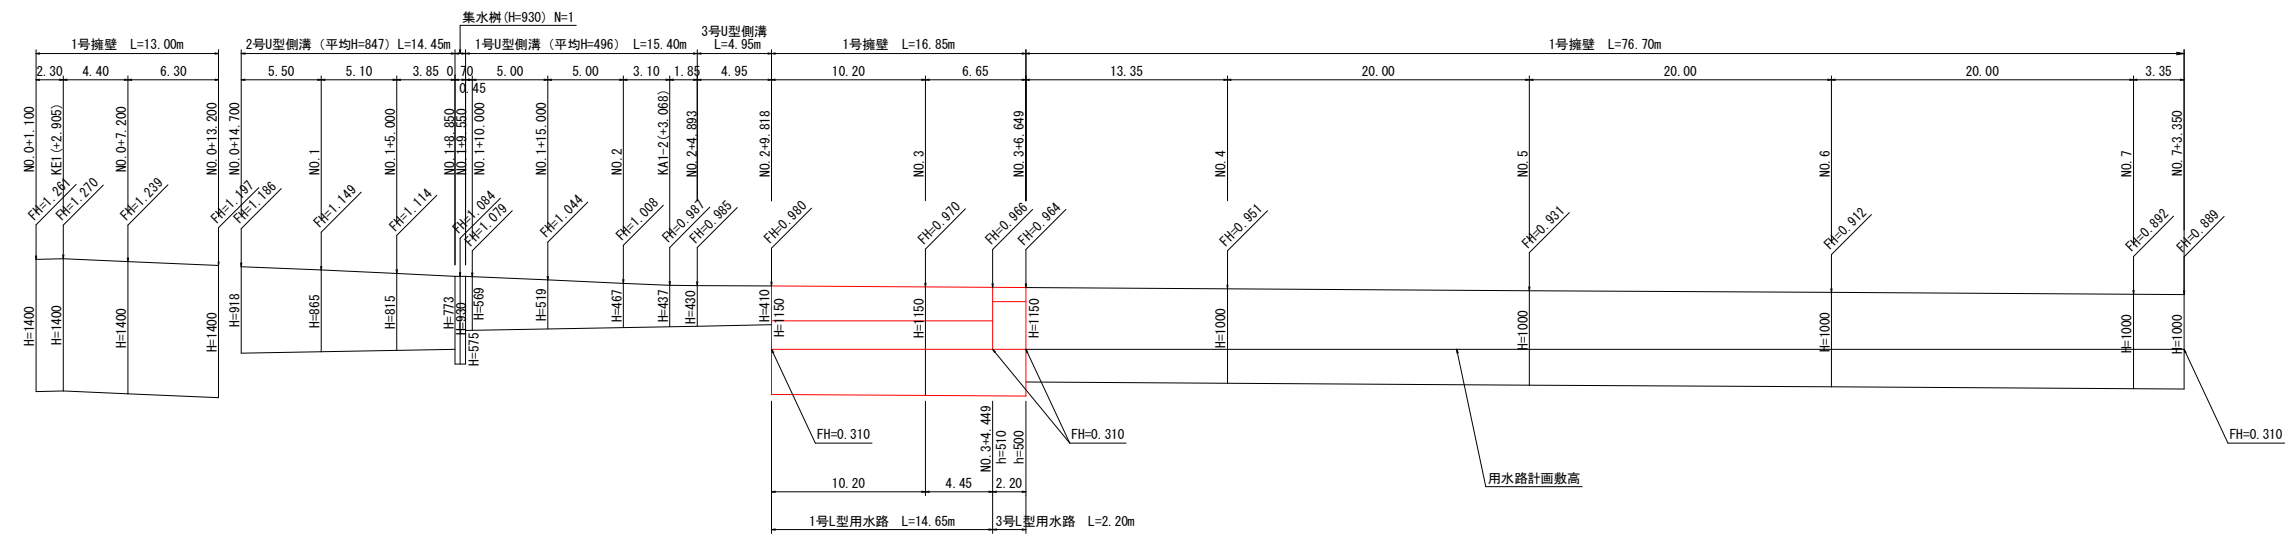


|          |                          |      |       |
|----------|--------------------------|------|-------|
| 【実施設計図面】 |                          |      |       |
| 工事名      | 8徳土 阿南小松島線 小・立江青森 道路改良工事 |      |       |
| 路線名等     | 阿南小松島線                   |      |       |
| 工事箇所     | 小松島市立江町青森                |      |       |
| 図面名      | 擁壁・側溝展開図                 |      |       |
| 縮尺       | 1:250 (H)<br>1:40 (V)    | 図面番号 | 5 / 8 |
| 会社名      |                          |      |       |
| 事業者名     | 徳島県徳島県土整備事務所             |      |       |

1号横断管詳細図

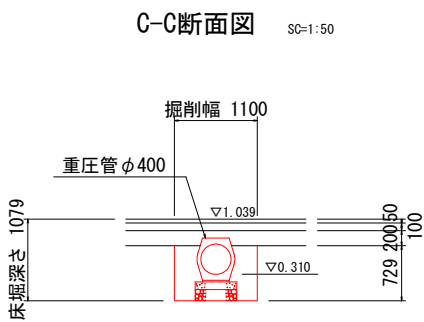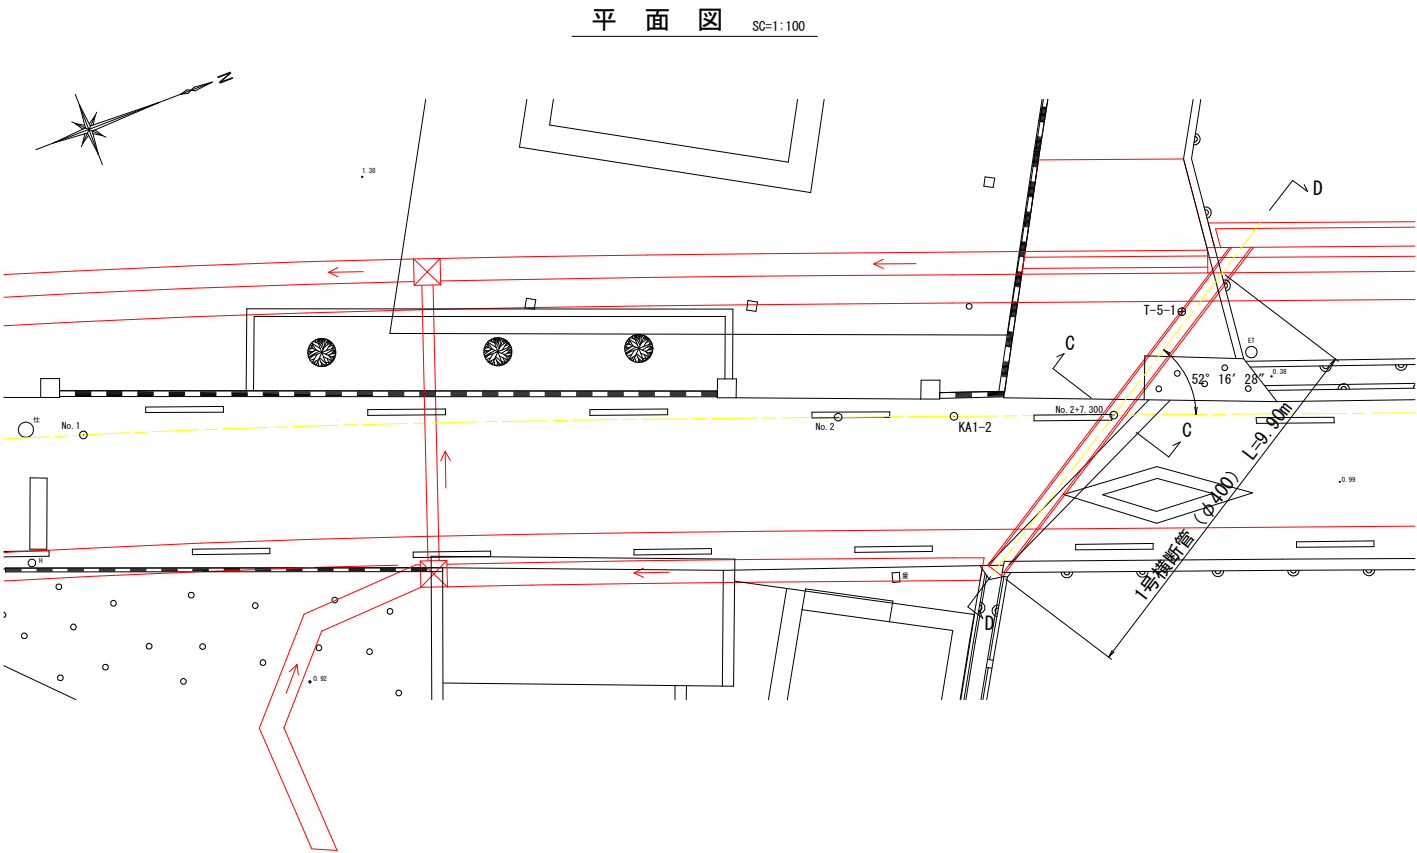

| 作業土工 |            |     |    |
|------|------------|-----|----|
| 名 称  | 規 格        | 数 量 |    |
| 床 掘  | H≦5.0m 土砂  | 0.8 | m3 |
| 埋 戻  | W1<1.0m 土砂 | 0.4 | m3 |

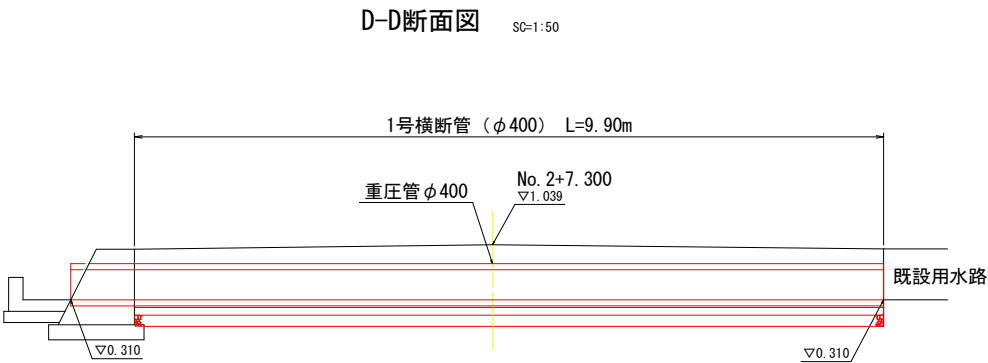


【実施設計図面】

|       |                          |      |       |
|-------|--------------------------|------|-------|
| 工事名   | 徳島県 阿南小松島線 小・立江青森 道路改良工事 |      |       |
| 路線名等  | 阿南小松島線                   |      |       |
| 工事箇所  | 小松島市立江町青森                |      |       |
| 図面名   | 1号横断管詳細図                 |      |       |
| 縮 尺   | 図 示                      | 図面番号 | 6 / 8 |
| 会 社 名 |                          |      |       |
| 事業者名  | 徳島県徳島県土整備事務所             |      |       |


坂路工詳細図

1号坂路  
NO. 3+5. 5付近

平面図 SC=1:100

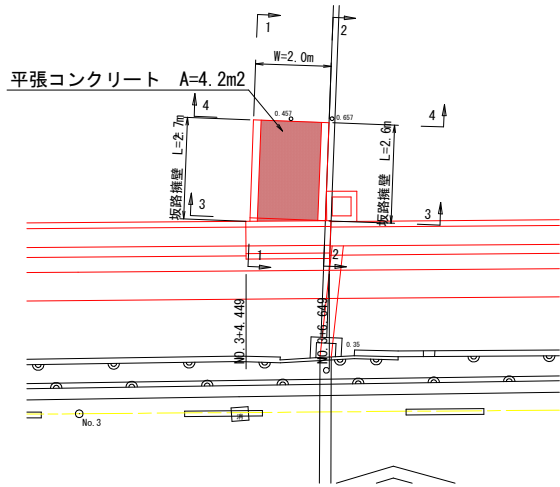


1号床版 SC=1:20

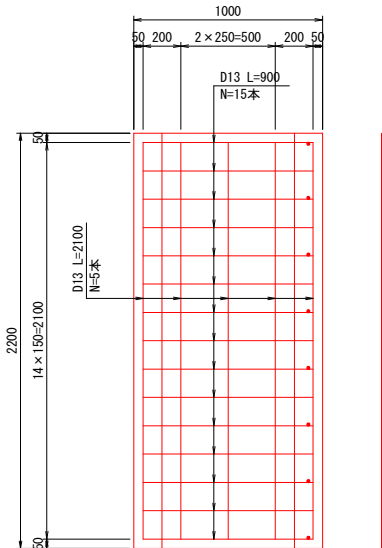

| 1号床版     |             | 1.0式当り |    |
|----------|-------------|--------|----|
| 名 称      | 規 格         | 数      | 量  |
| コンクリート   | 24-12-25    | 0.33   | m3 |
| 型 枠      | 小型構造物       | 0.63   | m2 |
| 埋殺型枠     | A型 W850 t10 | 1.87   | m2 |
| 鉄 筋      | SD345 D13   | 25.47  | kg |
| コンクリート控除 | 1号擁壁控除      | 0.04   | m3 |


坂路擁壁 SC=1:20

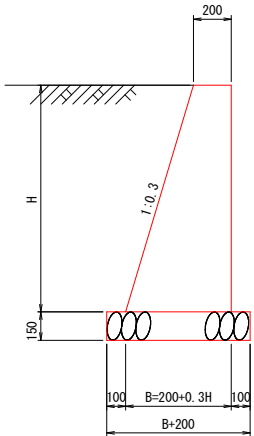



| 坂路擁壁 |     | 1.0m当り   |         |
|------|-----|----------|---------|
| H    | B   | コンクリート   | 型 枠     |
| 300  | 290 | 0.074 m3 | 0.61 m2 |
| 820  | 446 | 0.265 m3 | 1.68 m2 |

側面図・断面図 SC=1:50


1-1

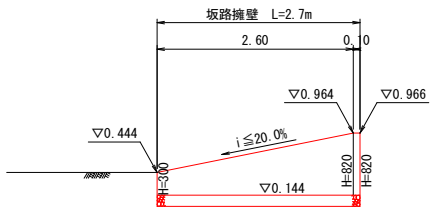


3-3

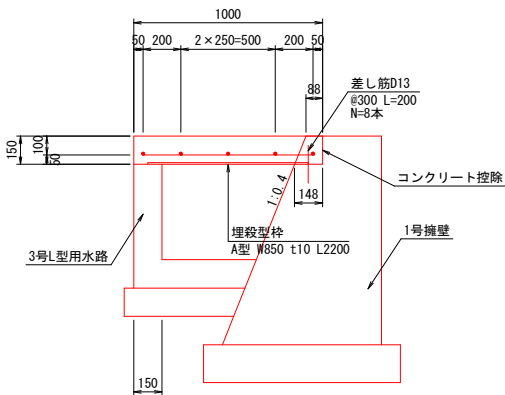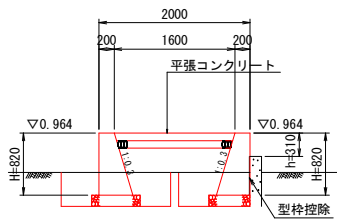

2-2

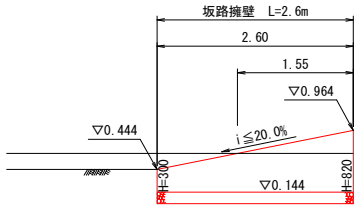


4-4

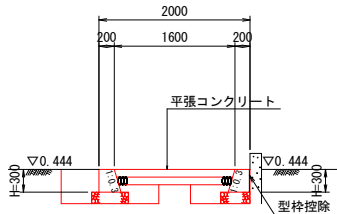

| 土 工  |         | 3-3       | 4-4    |
|------|---------|-----------|--------|
| 路体盛土 | W<2.5m  | 土砂 0.4 m3 | 0.0 m3 |
| 床 堀  | H≤5.0m  | 土砂 1.1 m3 | 1.0 m3 |
| 埋 戻  | W1≤1.0m | 土砂 0.7 m3 | 0.4 m3 |

平張コンクリート SC=1:10

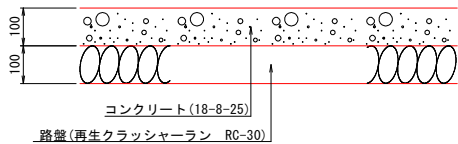

【実施設計図面】

|       |                          |
|-------|--------------------------|
| 工 事 名 | 徳島県 阿南小松島線 小・立江青森 道路改良工事 |
| 路線名等  | 阿南小松島線                   |
| 工事箇所  | 小松島市立江町青森                |
| 図 面 名 | 坂路工詳細図                   |
| 縮 尺   | 図 示 図面番号 7 / 8           |
| 会 社 名 |                          |
| 事業者名  | 徳島県徳島県土整備事務所             |

線 形 図

SC=1:500

| 基準点座標リスト |            |            |       |
|----------|------------|------------|-------|
| 点 名      | X          | Y          | Z     |
| 04-23    | 108508.526 | 102806.683 | 2.420 |
| T-0      | 108509.837 | 102807.570 | 2.636 |
| T-1      | 108518.777 | 102726.440 | 2.636 |
| T-2      | 108465.410 | 102684.602 | 0.711 |
| T-3      | 108398.953 | 102580.421 | 0.827 |
| T-4      | 108297.758 | 102670.072 | 0.997 |
| T-5      | 108396.264 | 102710.971 | 0.861 |
| T-0-1    | 108494.571 | 102743.168 | 1.680 |
| T-4-1    | 108329.320 | 102624.040 | 0.556 |
| T-5-1    | 108348.476 | 102685.733 | 0.904 |
| T-5-2    | 108325.833 | 102708.641 | 0.688 |

日本測地系

| 線形路線  |            | 曲線表 |            |
|-------|------------|-----|------------|
| IP NO | IP 2 (L)   | IA  | IP 2 (L)   |
| IA    | 37-03-25   | R   | 60.000     |
| TL    | 20.109     | CL  | 38.806     |
| SL    | 3.280      | Dis | 238.136    |
| BC    | 220.782    | EC  | 259.588    |
| X     | 108527.084 | Y   | 102755.600 |

| 中心線座標リスト     |            |            |
|--------------|------------|------------|
| 点名           | X          | Y          |
| BP           | 108137.866 | 102654.219 |
| KA1-1        | 108264.017 | 102667.720 |
| KE1          | 108303.709 | 102673.663 |
| KA1-2        | 108341.849 | 102686.160 |
| BC-2         | 108508.255 | 102748.541 |
| SP-2         | 108527.200 | 102752.322 |
| EC-2         | 108546.364 | 102749.886 |
| EP           | 108572.506 | 102742.139 |
| IP.1         | 108304.101 | 102672.010 |
| IP.2         | 108527.084 | 102755.600 |
| No.0         | 108300.877 | 102673.018 |
| No.1         | 108320.140 | 102678.364 |
| No.2         | 108338.976 | 102685.084 |
| No.3         | 108357.704 | 102692.104 |
| No.4         | 108376.431 | 102699.124 |
| No.5         | 108395.158 | 102706.145 |
| No.6         | 108413.886 | 102713.165 |
| No.7         | 108432.613 | 102720.186 |
| No.8         | 108451.340 | 102727.206 |
| No.9         | 108470.068 | 102734.226 |
| No.10        | 108488.795 | 102741.247 |
| No.10+5.700  | 108494.133 | 102743.247 |
| No.10+10.400 | 108498.533 | 102744.897 |
| No.10+13.800 | 108501.717 | 102746.091 |
| No.11        | 108507.523 | 102748.267 |
| No.11+10.700 | 108517.787 | 102751.241 |

| 線形路線  |            | 曲線表 |            |
|-------|------------|-----|------------|
| IP NO | IP.1 (R)   | IA  | IP.1 (R)   |
| IA    | 14-28-27   | R   | 159.351    |
| A     | 80.000     | L   | 40.163     |
| L     | 7-13-14    | T.K | 13.408     |
| T.L   | 26.798     | D   | 40.313     |
| D     | 40.313     | L   | 40.163     |
| L     | 40.163     | L   | 40.163     |
| L     | 40.163     | SL  | 167.184    |
| Dis   | 167.184    | KA1 | -37.258    |
| KA1   | -37.258    | KE1 | 2.905      |
| KE1   | 2.905      | KE2 | 2.905      |
| KE2   | 2.905      | KA2 | 43.067     |
| KA2   | 43.067     | X   | 108304.101 |
| X     | 108304.101 | Y   | 102672.010 |

【実施設計図面】

|       |                           |      |       |
|-------|---------------------------|------|-------|
| 工 事 名 | R8徳土 阿南小松島線 小・立江青森 道路改良工事 |      |       |
| 路線名等  | 阿南小松島線                    |      |       |
| 工事箇所  | 小松島市立江町青森                 |      |       |
| 図 面 名 | 線 形 図                     |      |       |
| 縮 尺   | 1:500                     | 図面番号 | 8 / 8 |
| 会 社 名 |                           |      |       |
| 事業者名  | 徳島県徳島県土整備事務所              |      |       |