



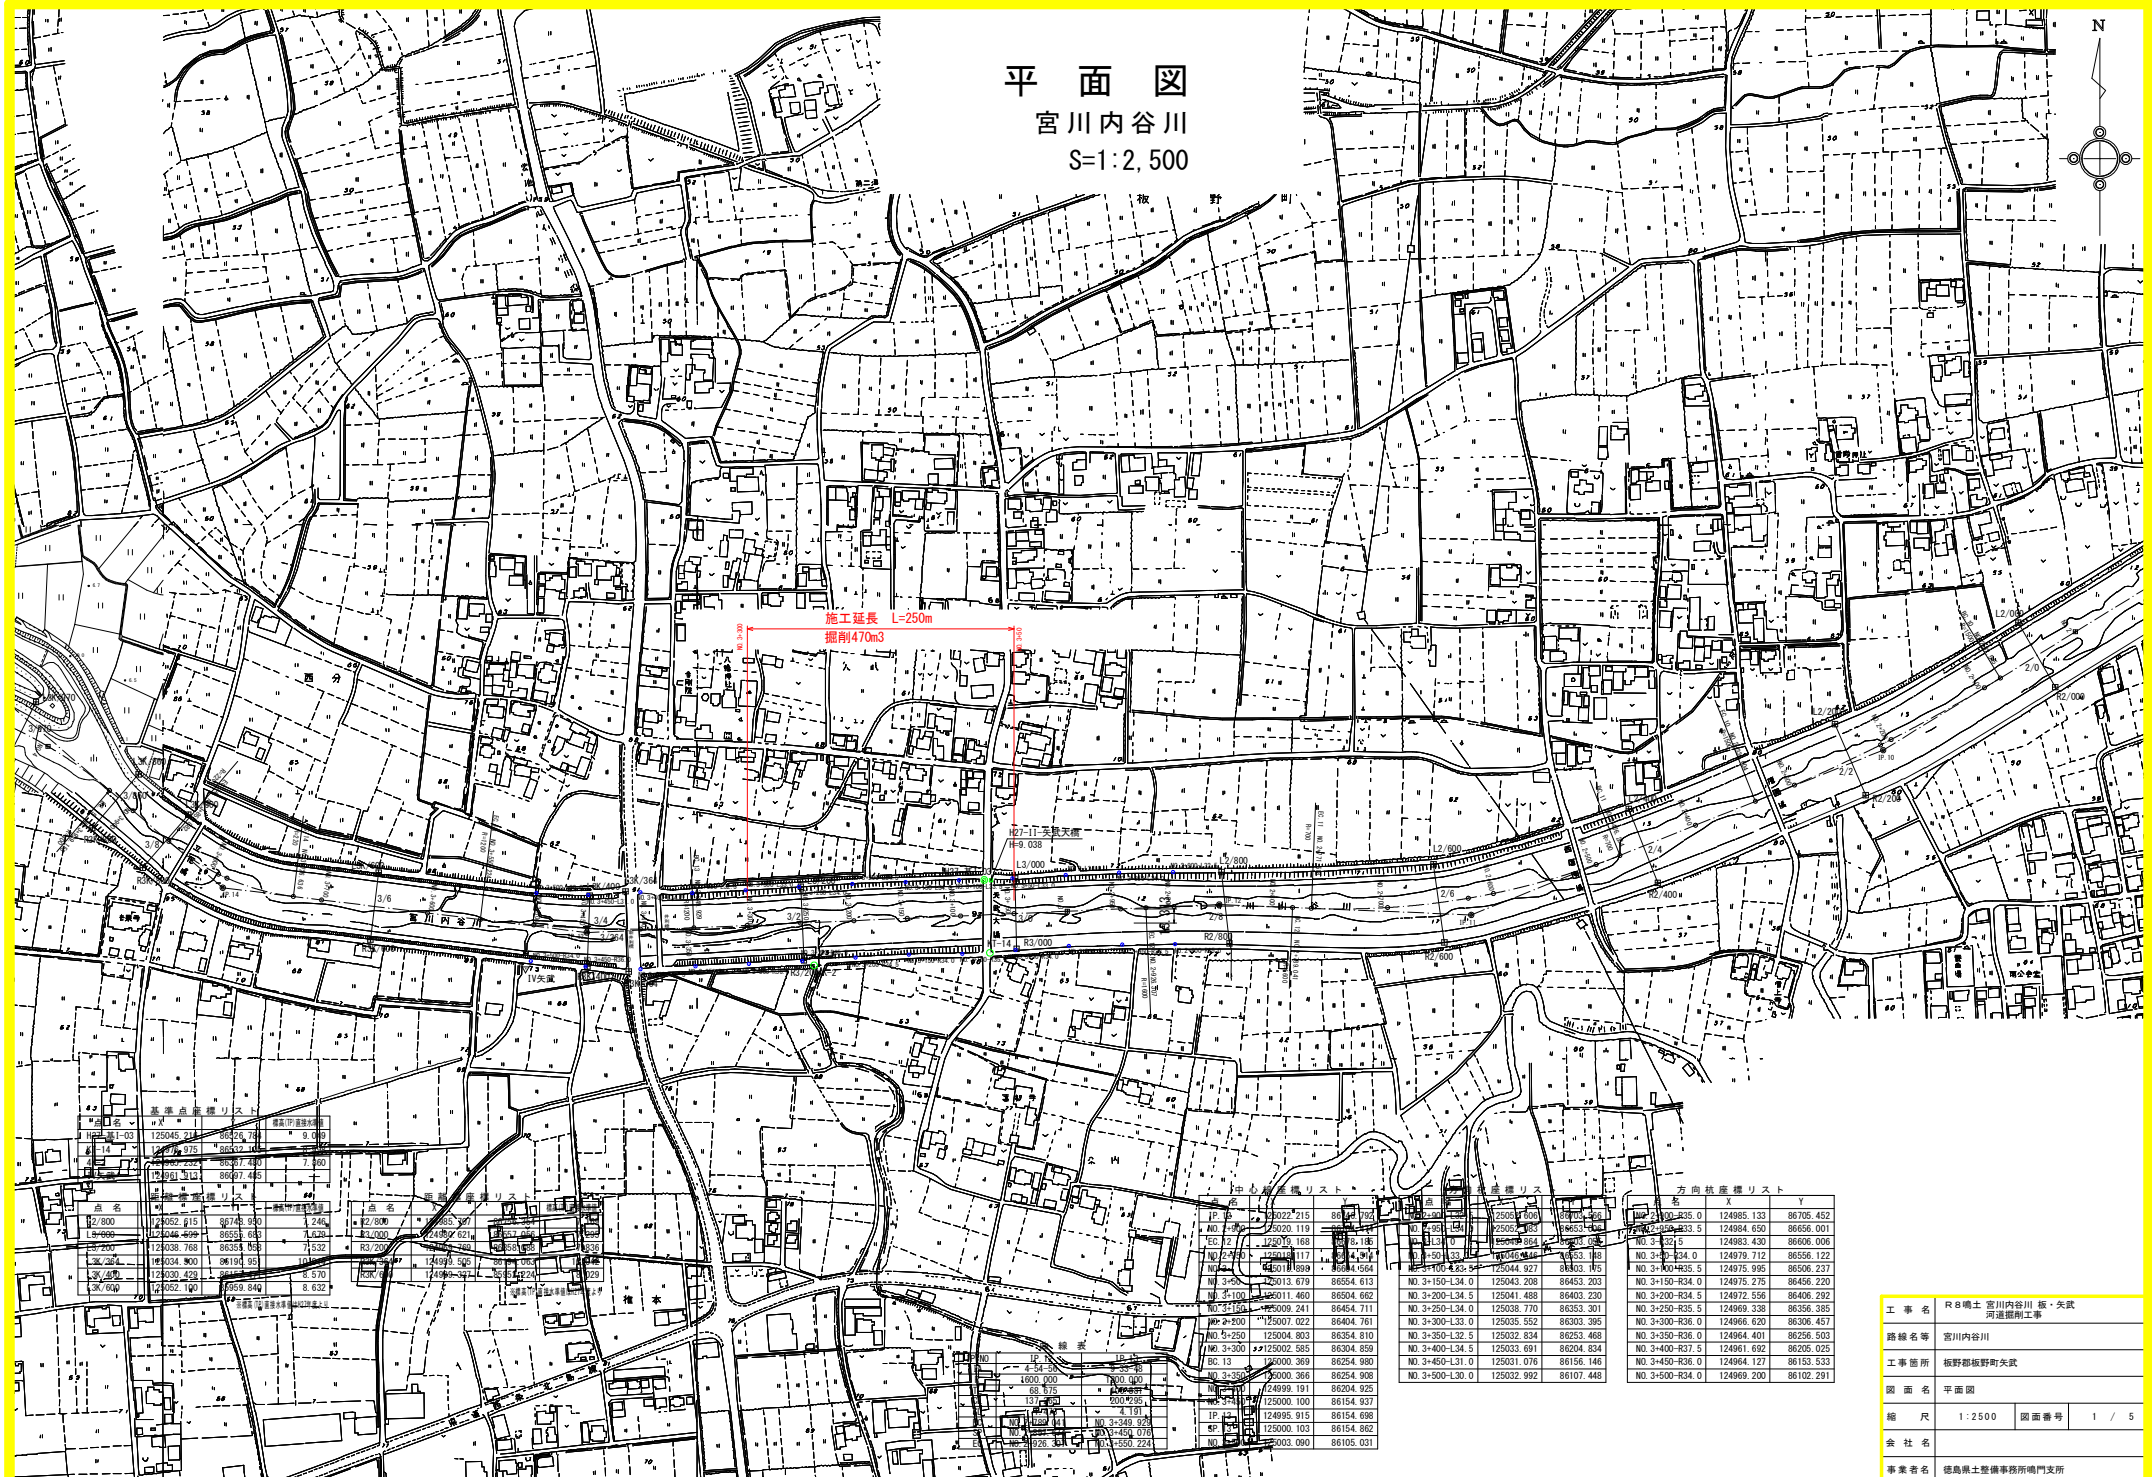



工 事 名	R8鳴土 宮川内谷川 板・矢武 河運掘削工事		
路線名等	宮川内谷川		
工事箇所	板野郡板野町矢武		
図 面 名	平面図		
縮 尺	1:2500	図面番号	1 / 5
会 社 名			
事業者名	徳島県土木監修事務所鳴門支所		

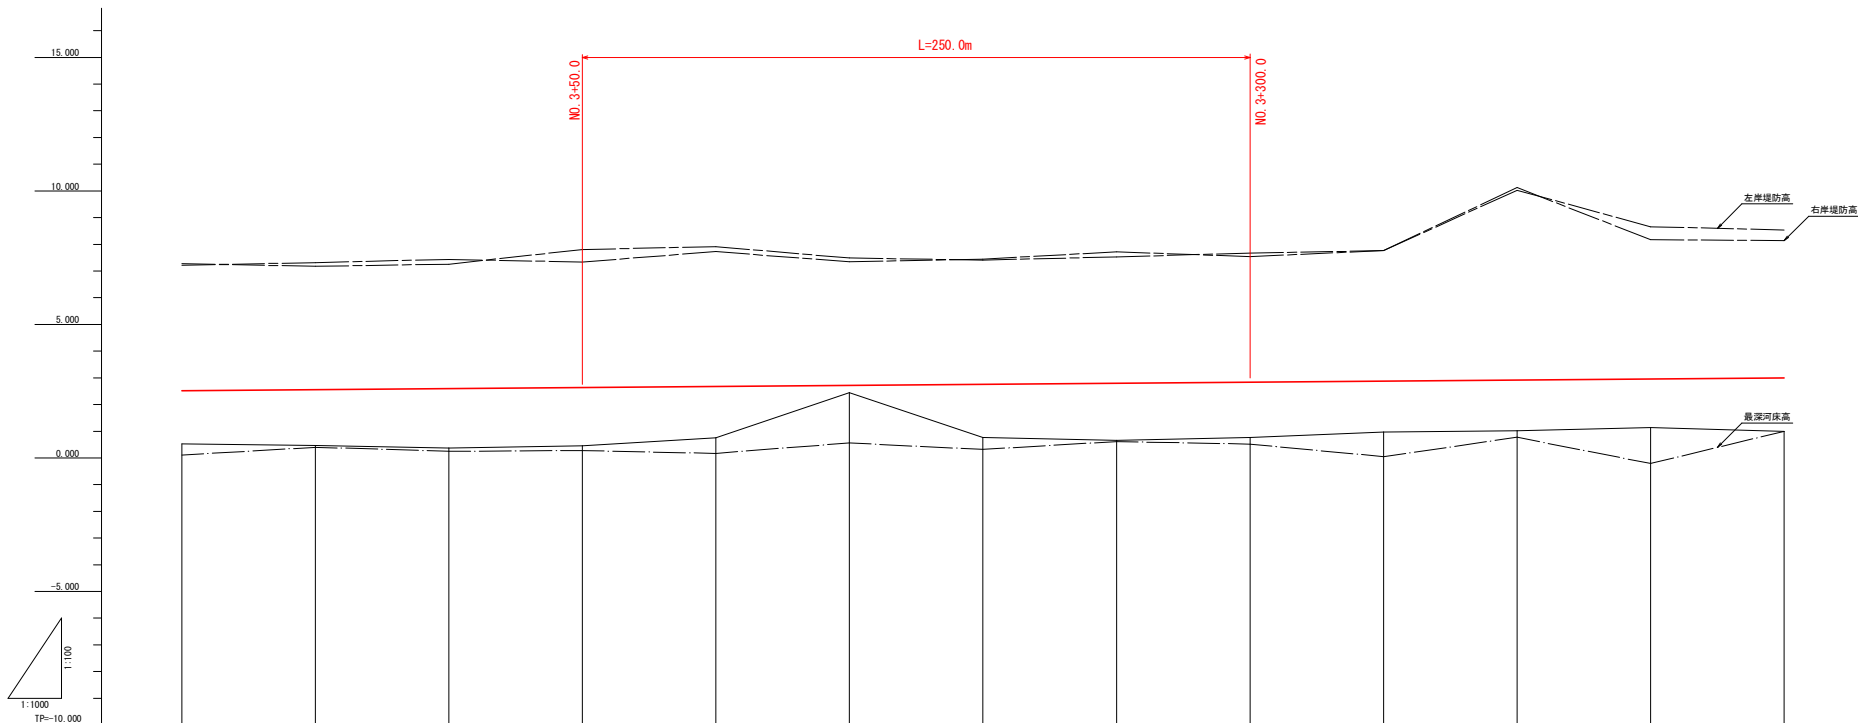



計画勾配図	2.521 1+0.00% 3.001													
計画河床高	2.521	2.561	2.601	2.641	2.681	2.721	2.761	2.801	2.841	2.881	2.921	2.961	3.001	
最深河床高	0.110	0.399	0.351	0.279	0.172	0.561	0.319	0.614	0.519	0.649	0.773	-0.209	0.997	
右岸堤防高	7.220	7.316	7.435	7.340	7.727	7.344	7.446	7.720	7.539	7.770	10.123	8.176	8.138	
左岸堤防高	7.270	7.177	7.257	7.807	7.911	7.487	7.410	7.523	7.677	7.762	10.025	8.666	8.533	
地盤高	0.530	0.472	0.372	0.469	0.750	2.439	0.768	0.661	0.761	0.976	1.022	1.139	0.997	
追加距離	0.000-2900.000	50.000-2950.000	50.000-3000.000	50.000-3050.000	50.000-3100.000	50.000-3150.000	50.000-3200.000	50.000-3250.000	50.000-3300.000	50.000-3350.000	50.000-3400.000	50.000-3450.000	50.000-3500.000	
区間距離	0.000	50.000	50.000	50.000	50.000	50.000	50.000	50.000	50.000	50.000	50.000	50.000	50.000	
測点	NO. 2 +4900.00	-4950.00	NO. 3 +5000.00	+5050.00	+5100.00	+5150.00	+5200.00	+5250.00	+3300.00	+5350.00	+4000.00	+4450.00	+5500.00	
曲率図	TP 13 1K+294.56 R=1000.000 1:100.000 1:100.000 1:100.000 L=423.622 TP 13 1K+347.48 R=1000.000 1:100.000 1:100.000 1:100.000													

凡例	
左岸堤防高	----
右岸堤防高	----
最深河床高	----
地盤高 (DL)	----



工事名	R 8 鳴土 宮川内谷川 坂・矢武 河通開削工事		
路線名等	宮川内谷川		
工事箇所	板野郡板野町矢武		
図面名	縦断面 (1)		
縮尺	V=1:100 H=1:1000	図面番号	2 / 5
会社名			
事業者名	徳島県土木整備事務所鳴門支所		

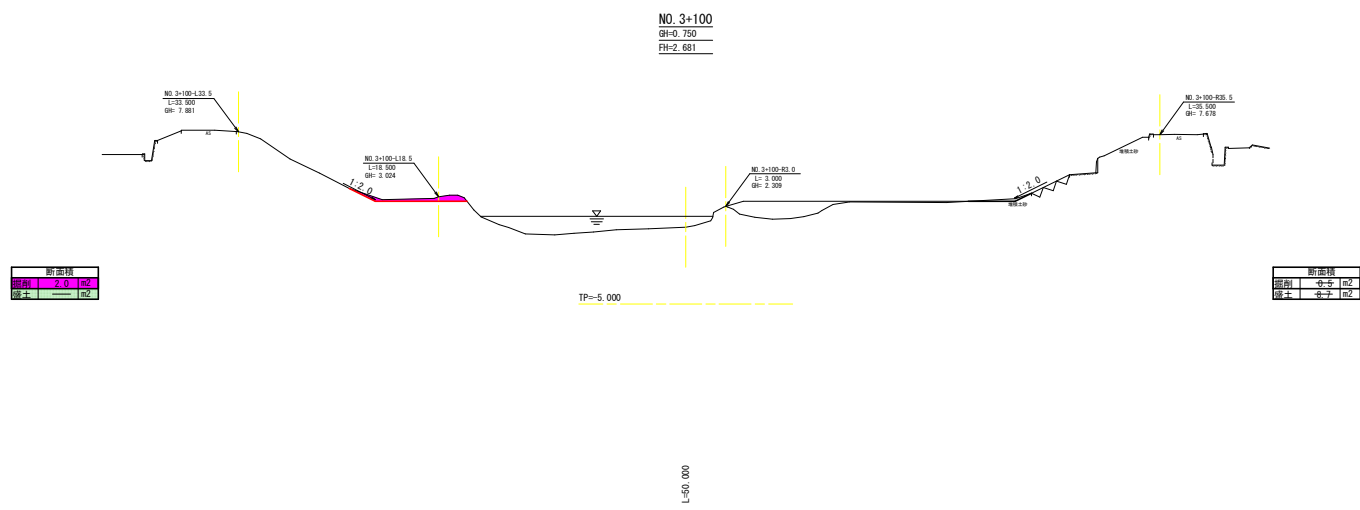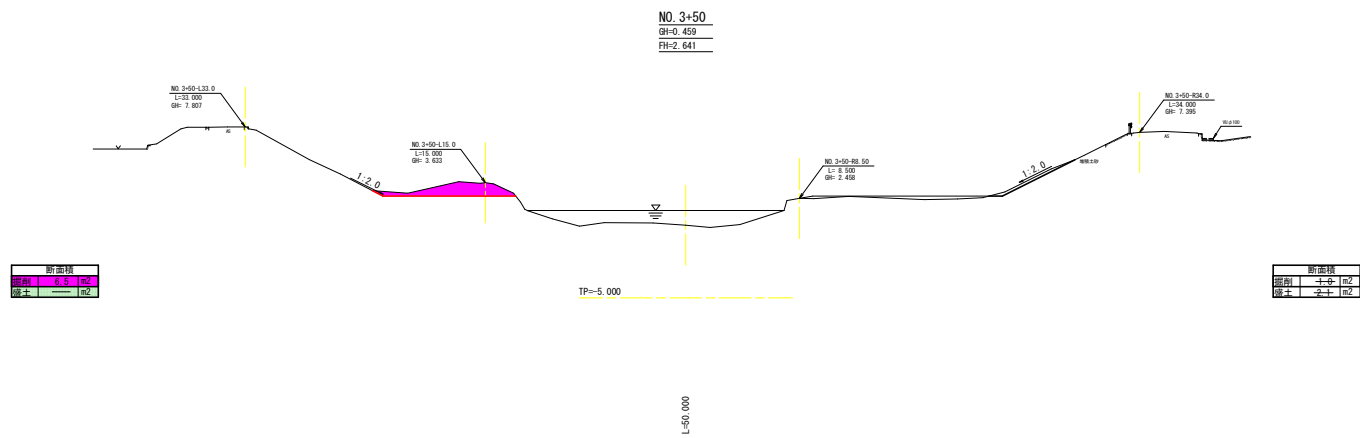

工 事 名	R 8 鳴土 宮川内谷川 坂・矢武 河通掘削工事		
路線名等	宮川内谷川		
工事箇所	板野郡板野町矢武		
図 面 名	縦断面 (2)		
縮 尺	1 : 200	図 面 番 号	3 / 5
会 社 名			
事 業 者 名	徳島県土木整備事務所鳴門支所		

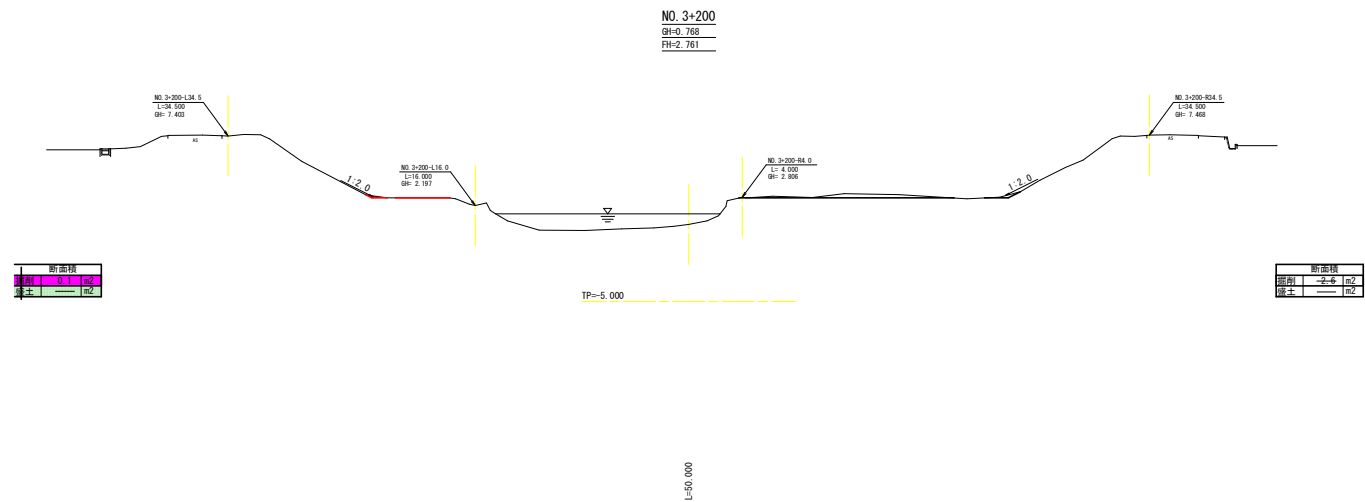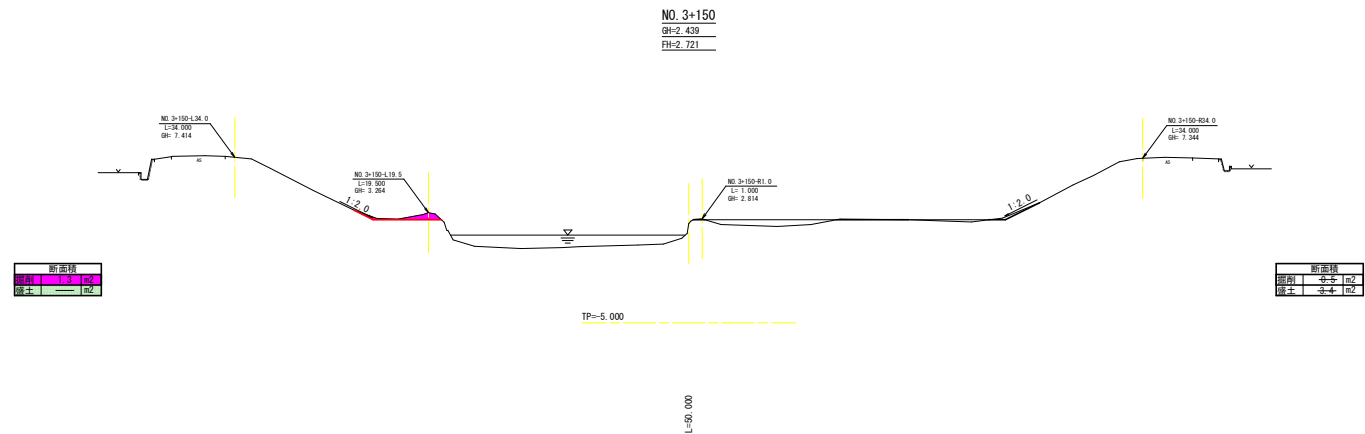

工 事 名	R 8 鳴土 宮川内谷川 坂・矢武 河通掘削工事		
路線名等	宮川内谷川		
工事箇所	板野郡板野町矢武		
図 面 名	縦断面 (3)		
縮 尺	1:200	図面番号	4 / 5
会 社 名			
事業者名	徳島県土木整備事務所鳴門支所		

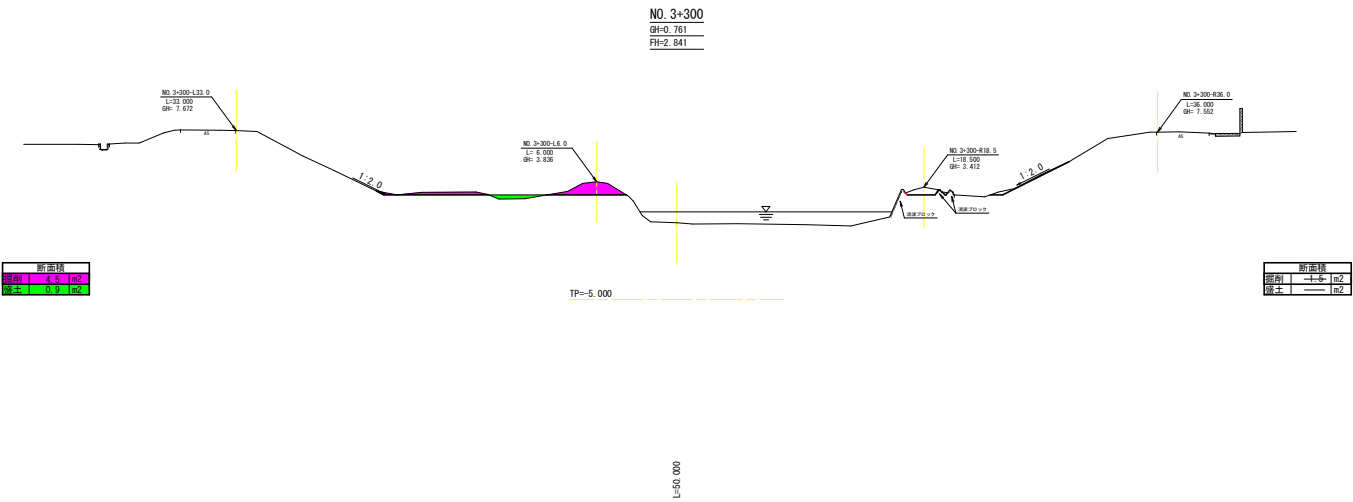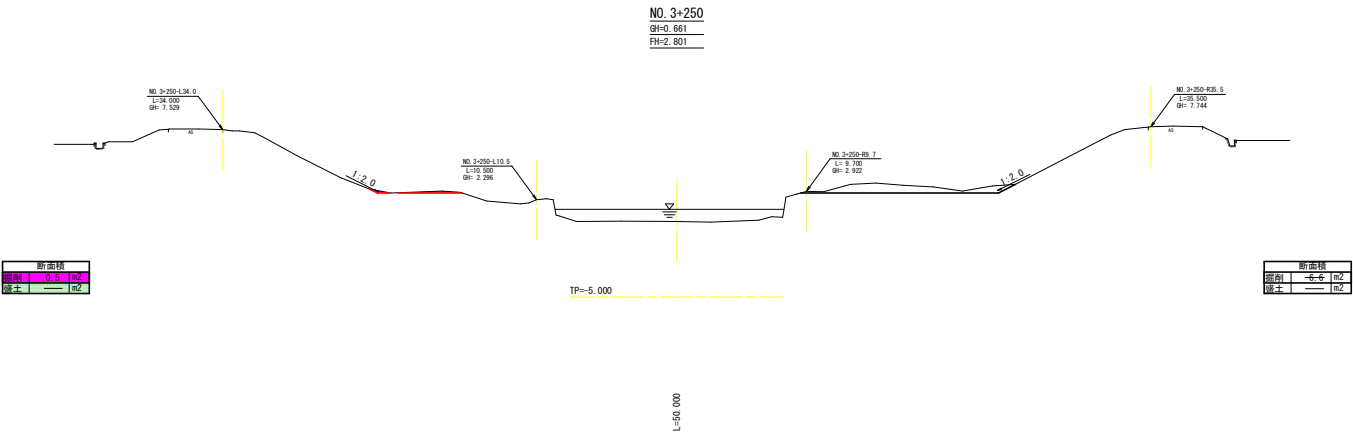

工 事 名	R 8 鳴土 宮川内谷川 坂・矢武 河通掘削工事		
路線名等	宮川内谷川		
工事箇所	板野郡板野町矢武		
図 面 名	縦断面 (4)		
縮 尺	1 : 200	図 面 番 号	5 / 5
会 社 名			
事 業 者 名	徳島県土整備事務所鳴門支所		