


道路照明柱姿図（添架式）

側面図

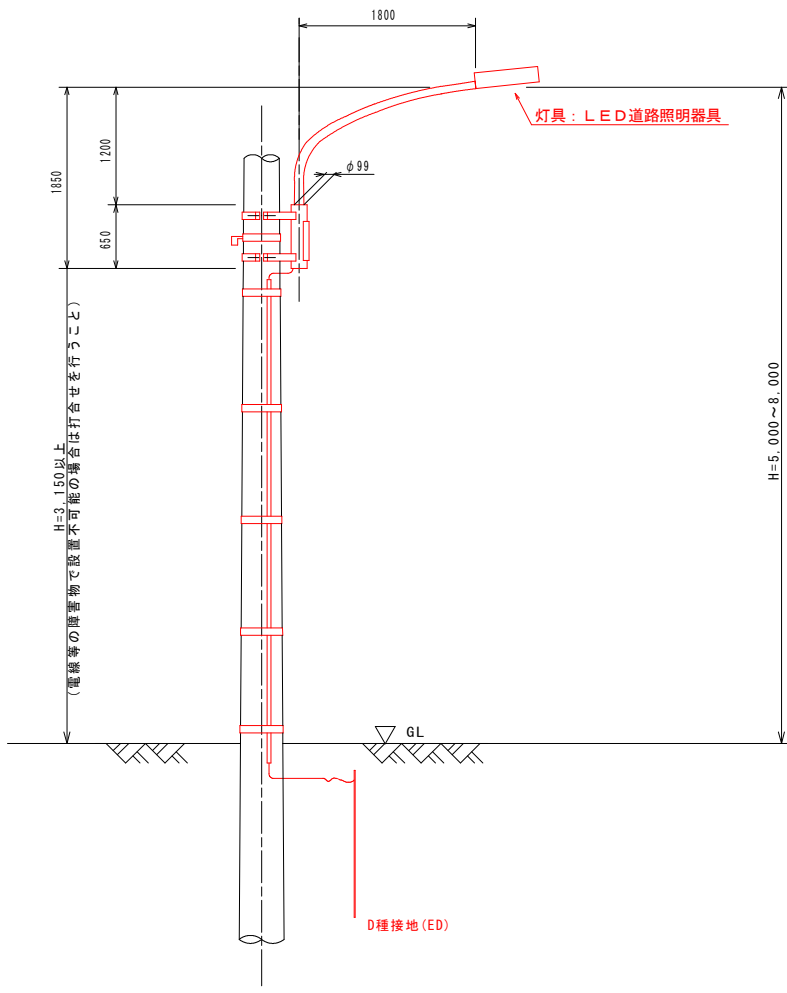

数量表


名 称	形 状 ・ 寸 法	数 量	備 考
照明灯共架柱	ポール出幅1800mm, 650形, 差込メッキ	1 本	
灯具	LED照明器具 (KCE050-2)	1 基	
電源装置	平均路面輝度0.5cd/m2		
ジョイントユニット	ポール内, 1灯2灯用単独	1 個	
自動点滅器	200V 10A	1 組	
ケーブル	CV3.5mm2-2C	6.0 m	電源用
ケーブル	CV2.0mm2-3C	6.0 m	灯具, 自動点滅器用
電線	1V5.5sq	6.0 m	接地用
電線管	HIVE16	9.0 m	接地用, 電源用
ステンレスバンド	φ350用	5 個	引込用
アース棒	φ10×L1500	1 ヶ所	

実施設計図面

工事名	R8徳土 徳島小松島線他 小・中田他 LED照明設備工事		
路線名等	徳島小松島線他		
工事箇所	小松島市中田町字中筋他		
図名	道路照明柱姿図（添架式）		
縮尺	—	図面番号	1 / 2
事業者名	徳島県徳島県土整備事務所		

道路照明灯構造図

灯具取替

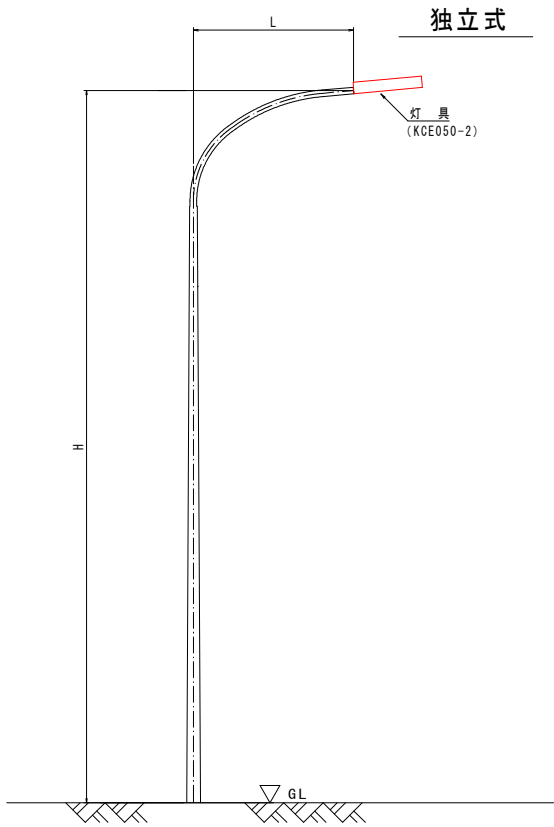

1.0基当り

名 称	形 状 ・ 寸 法	数 量	備 考
灯具	LED道路照明灯具 (KCE050-2)	1 基	
電源装置	平均路面輝度0.5cd/m2		

実施設計図面

工事名	R 8 徳土 徳島小松島線他 小・中田他 L E D照明設備工事		
路線名等	徳島小松島線他		
工事箇所	小松島市中田町字中筋他		
図名	道路照明灯構造図		
縮尺	—	図面番号	2 / 2
事業者名	徳島県徳島県土整備事務所		