


位置図

工事名：R8徳土 宮倉徳島線他 徳・仲之他 LED照明設備工事

工事箇所：徳島市仲之町2丁目他

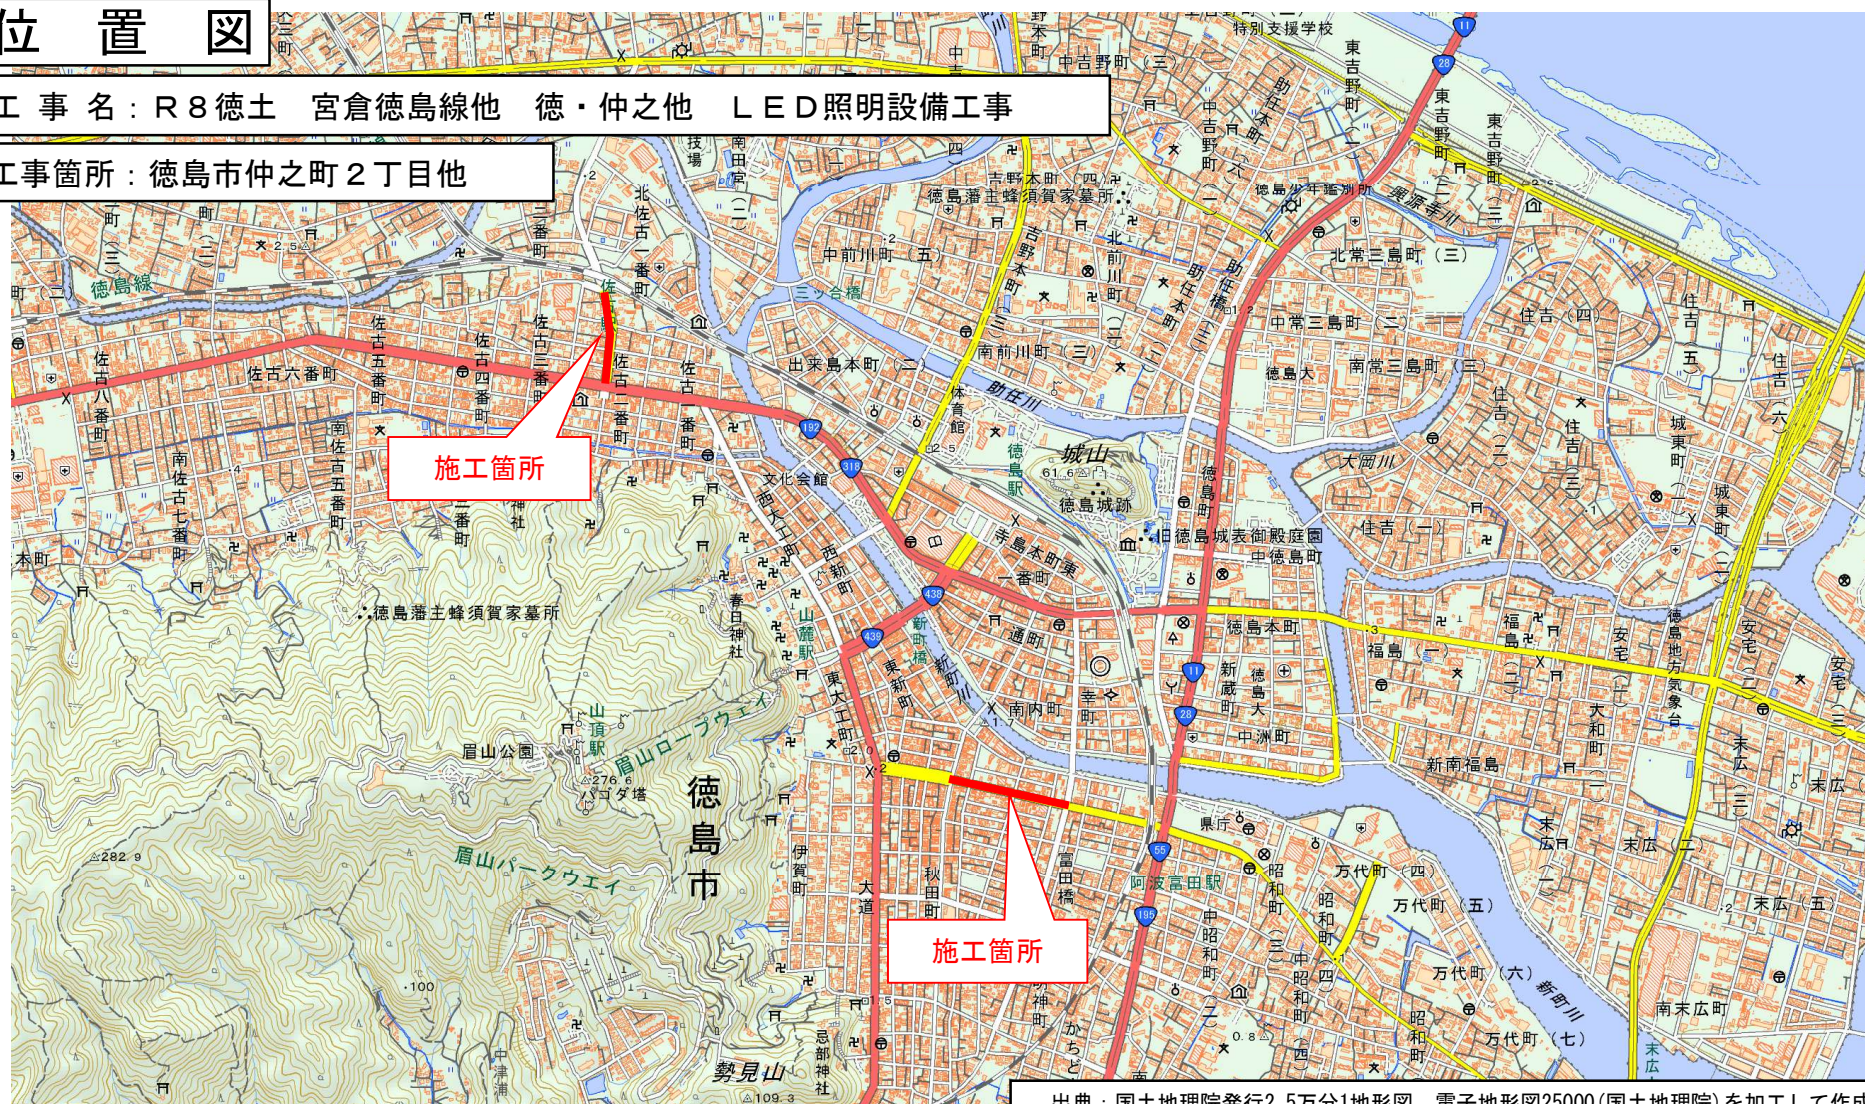

出典：国土地理院発行2.5万分1地形図 電子地形図25000(国土地理院)を加工して作成