

土工参考図 (1)
S=1/100




	掘削 (片切・土砂)	3.9
	掘削 (片切・岩)	-
	掘削 (オープン・土砂)	27.0
	掘削 (オープン・岩)	-

	掘削 (片切・土砂)	2.6
	掘削 (片切・岩)	1.1
	掘削 (オープン・土砂)	15.7
	掘削 (オープン・岩)	-

工 事 名	R8 吉耕 広域 吉野川中部 路床付帯工事		
路線名等	吉野川中部3期 地区		
工事箇所	吉野川市山川町久宗		
図 面 名	土工参考図 (1)		
縮 尺	1/100	図面番号	参考1
会 社 名			
事業者名	徳島県吉野川農林事務所		


土工参考図 (2)
S=1/100

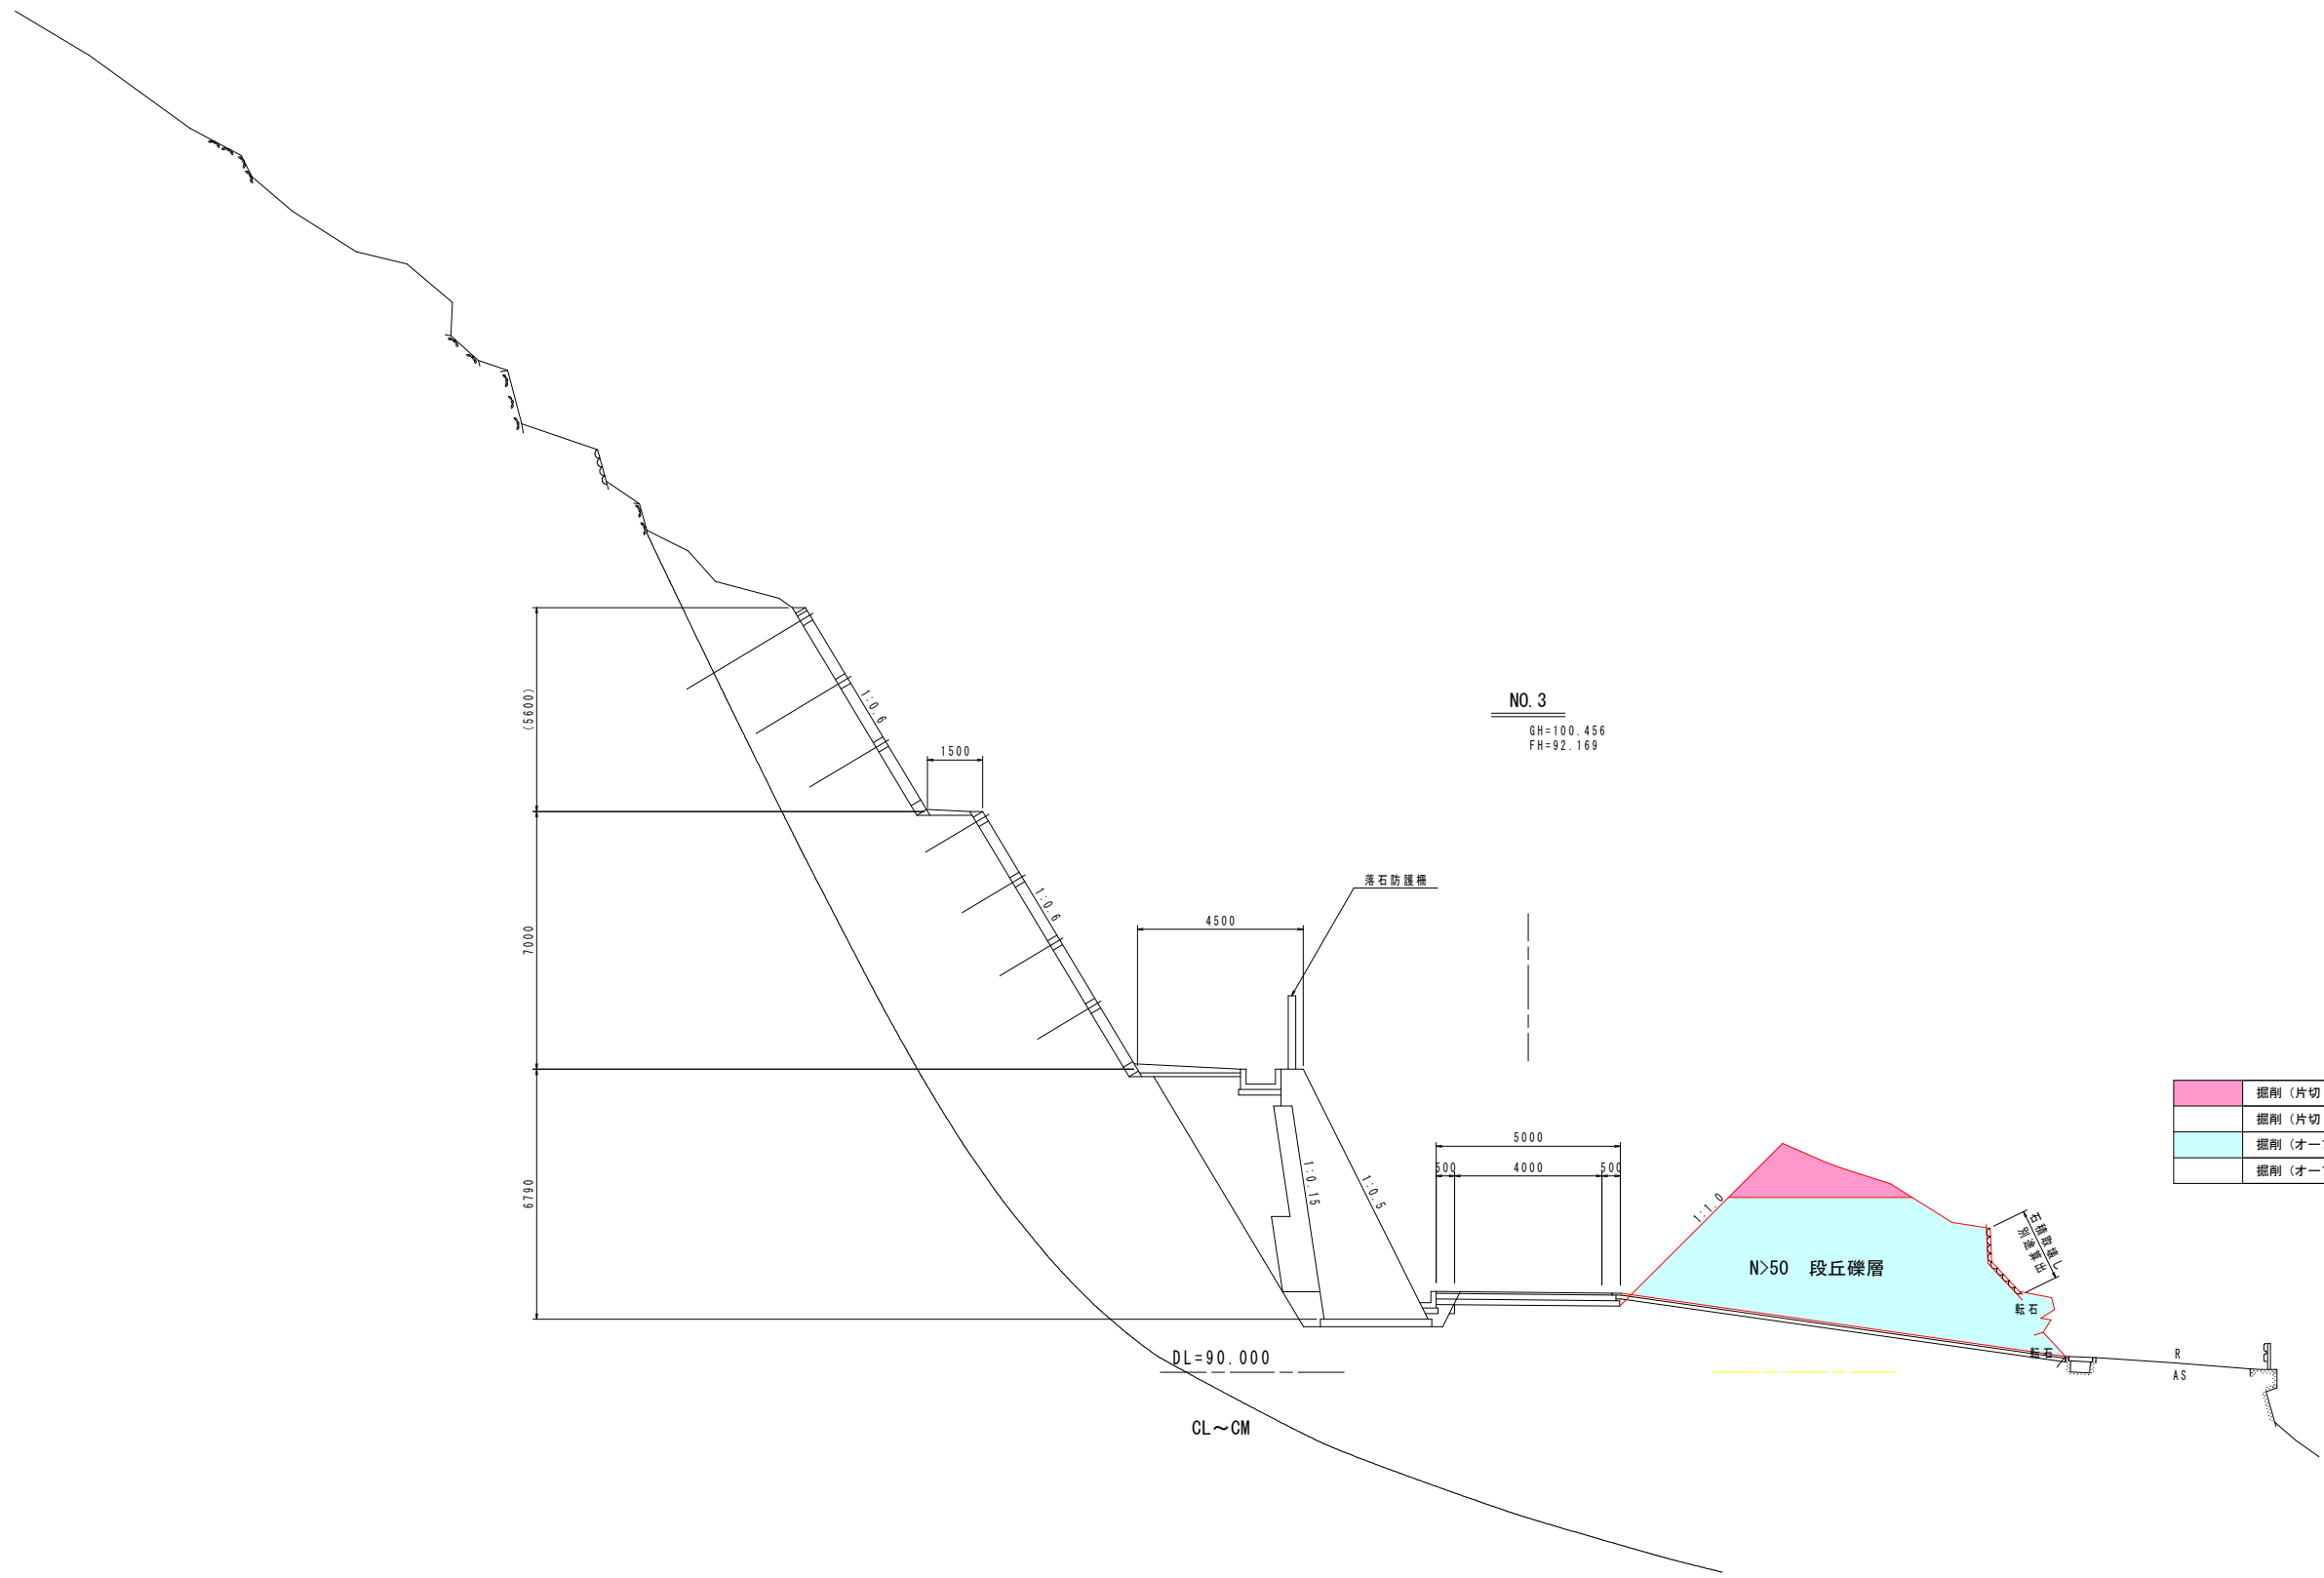


NO. 3
6H=100.456
FH=92.169

	掘削 (片切・土砂)	3.8
	掘削 (片切・岩)	-
	掘削 (オープン・土砂)	30.5
	掘削 (オープン・岩)	-

工 事 名	R8 吉耕 広域 吉野川中部 路床付帯工事		
路線名等	吉野川中部3期 地区		
工事箇所	吉野川市山川町久宗		
図 面 名	土工参考図 (2)		
縮 尺	1/100	図面番号	参考2
会 社 名			
事業者名	徳島県吉野川農林事務所		

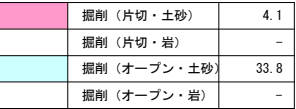
$$S = 1 / 100$$


工 事 名	R8 吉耕 広域 吉野川中部 路床付帯工事		
路線名等	吉野川中部3期 地区		
工事箇所	吉野川市山川町久宗		
図 面 名	土工参考図(3)		
縮 尺	1/100	図面番号	参考3
会 社 名			
事業者名	徳島県吉野川農林事務所		
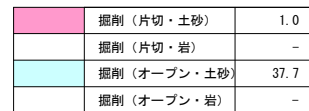
$$S = 1 / 100$$


工 事 名	R8 吉 耕 広 域 吉 野 川 中 部 路 床 付 帯 工 事		
路 線 名 等	吉 野 川 中 部 3 期 地 区		
工 事 箇 所	吉 野 川 市 山 川 町 久 宗		
図 面 名	土 工 参 考 図 (4)		
縮 尺	1 / 1 0 0	図 面 番 号	参 考 4
会 社 名			
事 業 者 名	徳 島 県 吉 野 川 農 林 事 務 所		

土工参考図 (5)
S=1/100

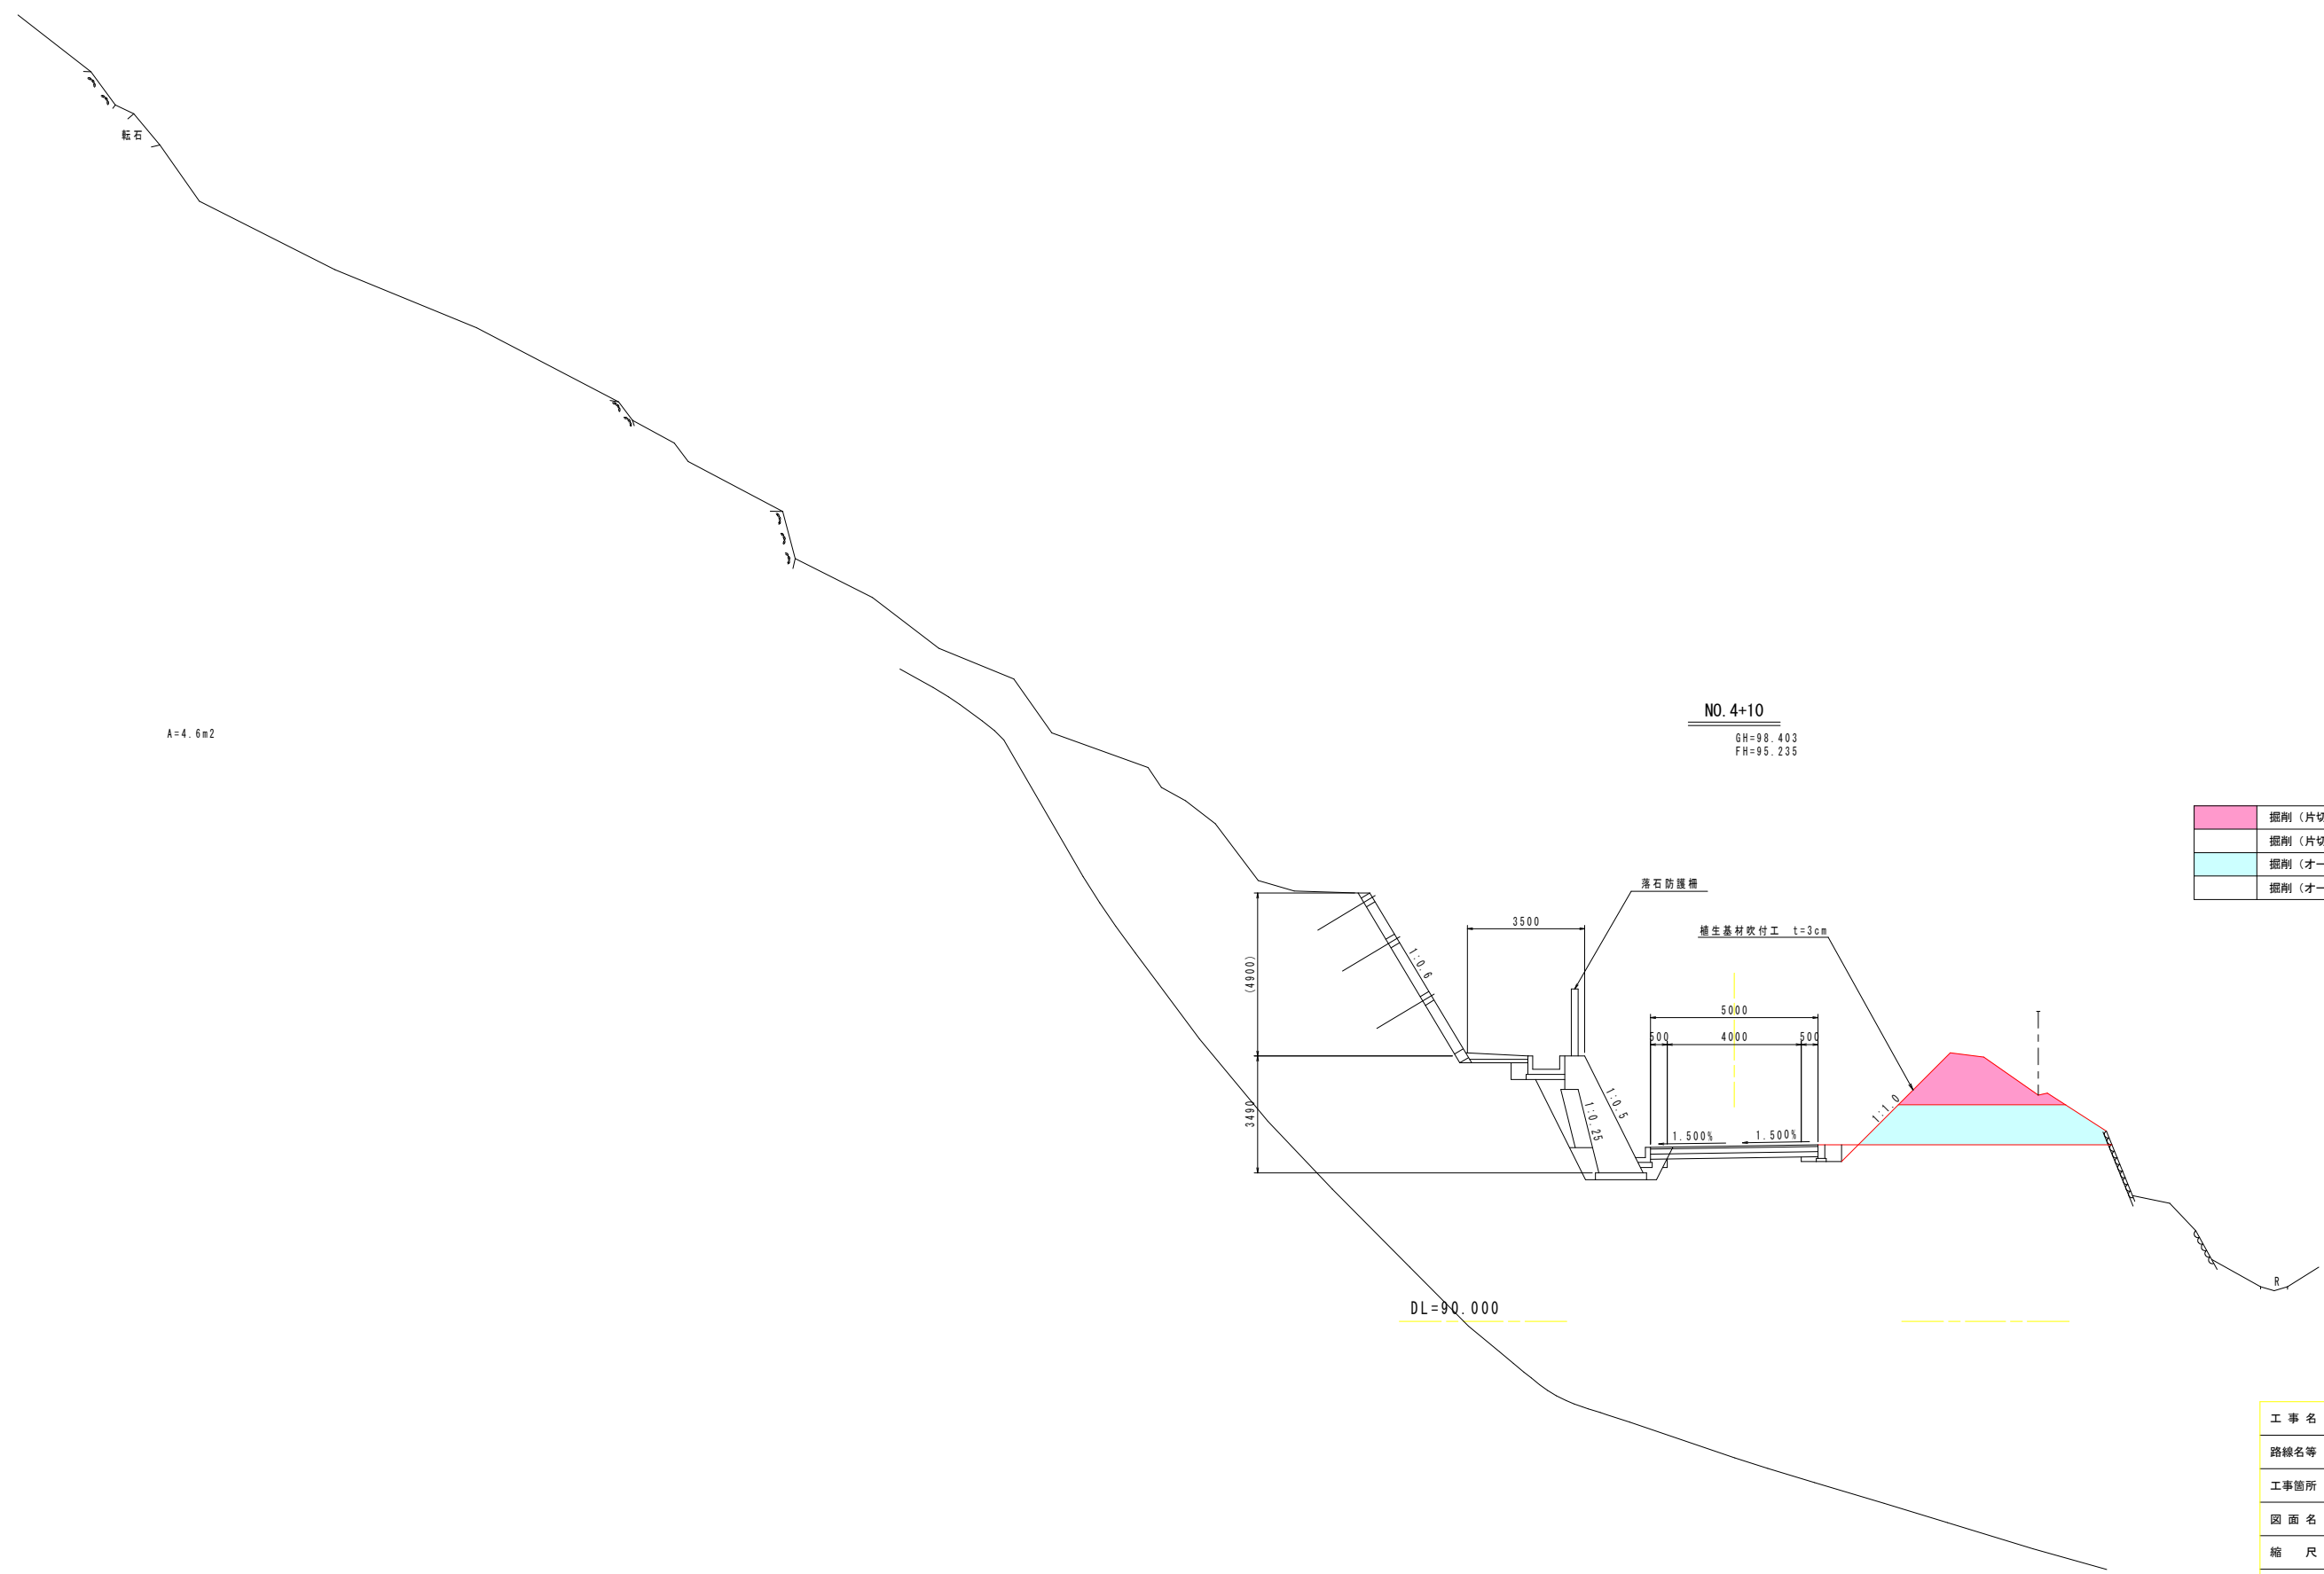

	掘削 (片切・土砂)	4.3
	掘削 (片切・岩)	-
	掘削 (オープン・土砂)	7.7
	掘削 (オープン・岩)	-

工 事 名	R8 吉耕 広域 吉野川中部 路床付帯工事		
路線名等	吉野川中部3期 地区		
工事箇所	吉野川市山川町久宗		
図 面 名	土工参考図 (5)		
縮 尺	1/100	図面番号	参考5
会 社 名			
事業者名	徳島県吉野川農林事務所		