



施 工 順 序 図 (そ の 4) S=1:200
(参 考 図)

7. 河川内盛土、排水管設置(上部工施工時)

側 面 図

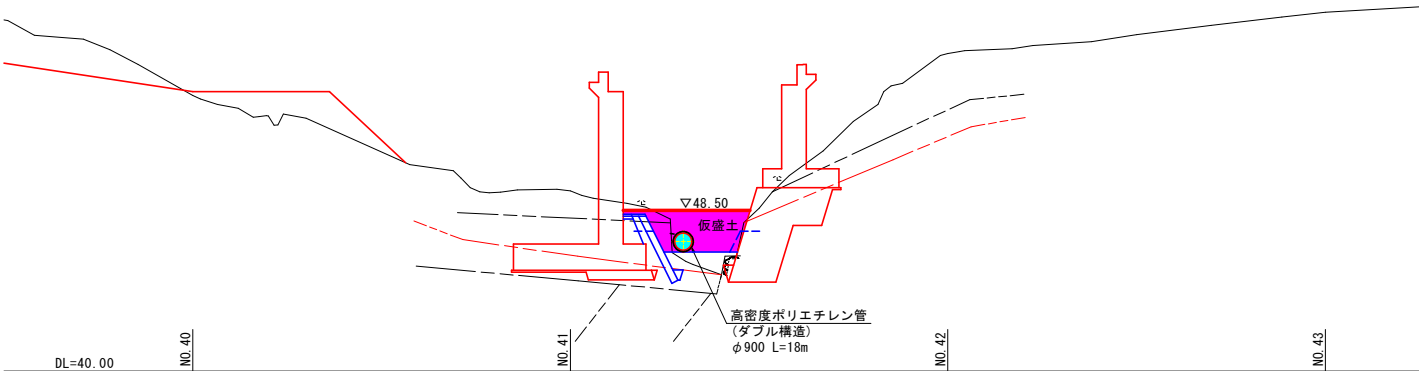

平 面 図

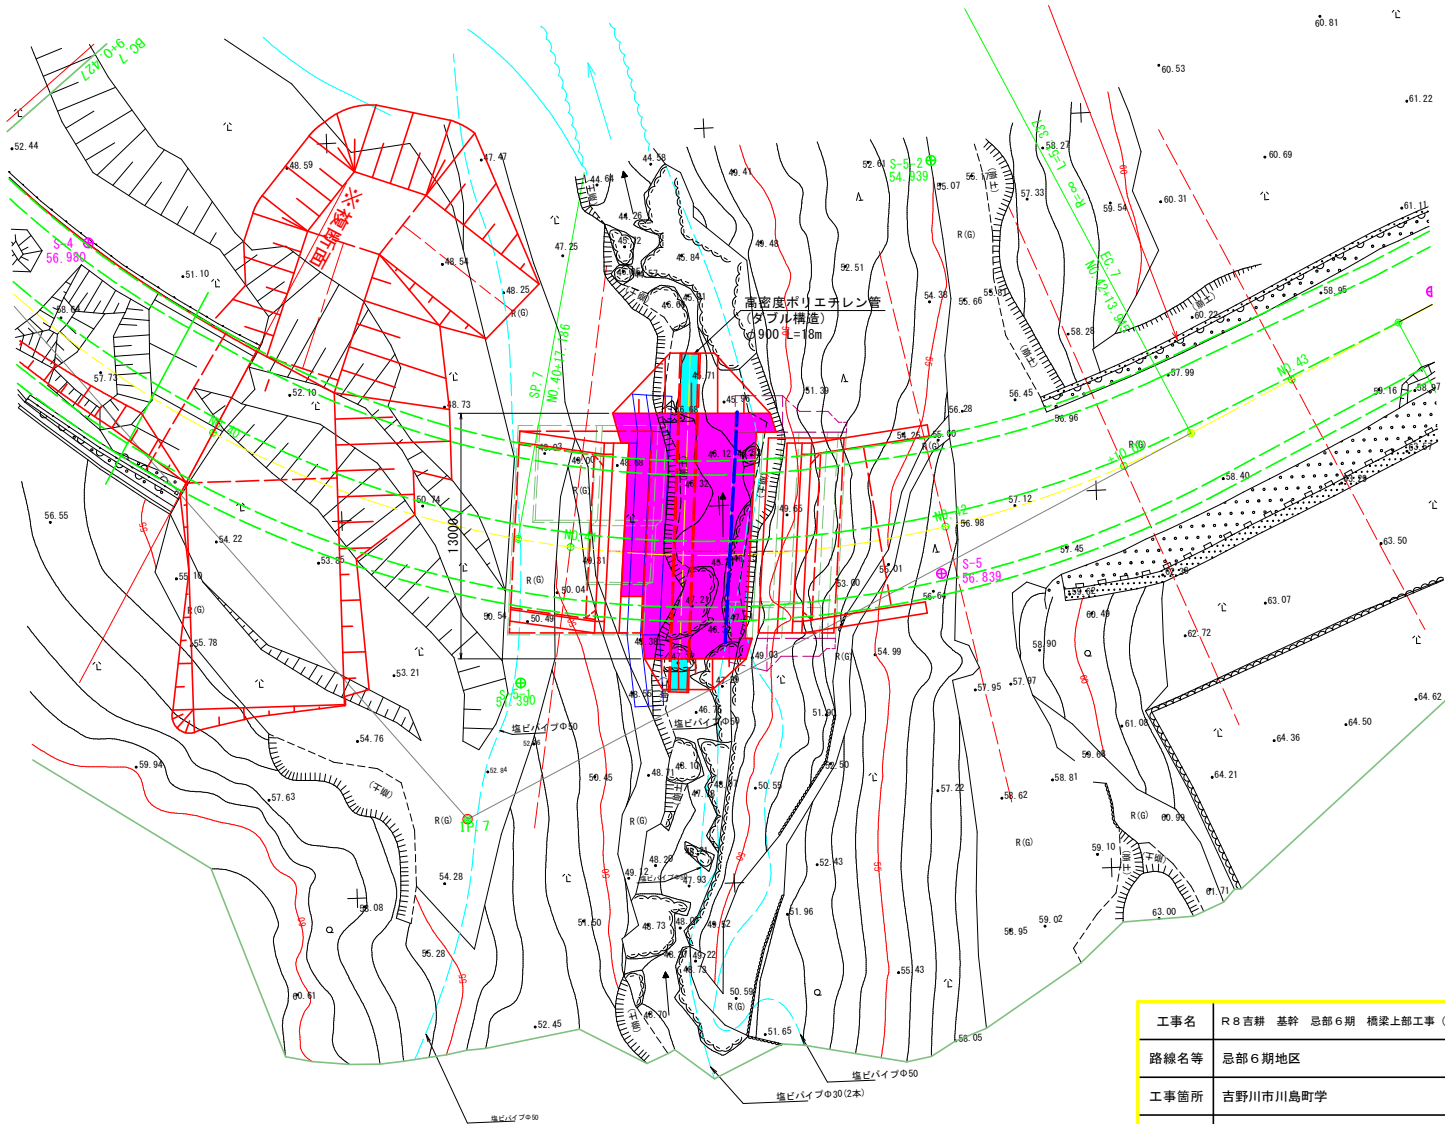


工事名	R8西耕 基幹 忌部6期 橋梁上部工事(企育)		
路線名等	忌部6期地区		
工事箇所	吉野川市川島町学		
図面名	施工順序図(その4)		
縮尺	図示	図面番号	参考1
会社名			
事業者名	徳島県 吉野川農林事務所		


施 工 順 序 図 (そ の 5) S=1:200
(参 考 図)

8. 支保工設置・撤去、支承工・主版工・橋面工(舗装を除く)の施工

側 面 図

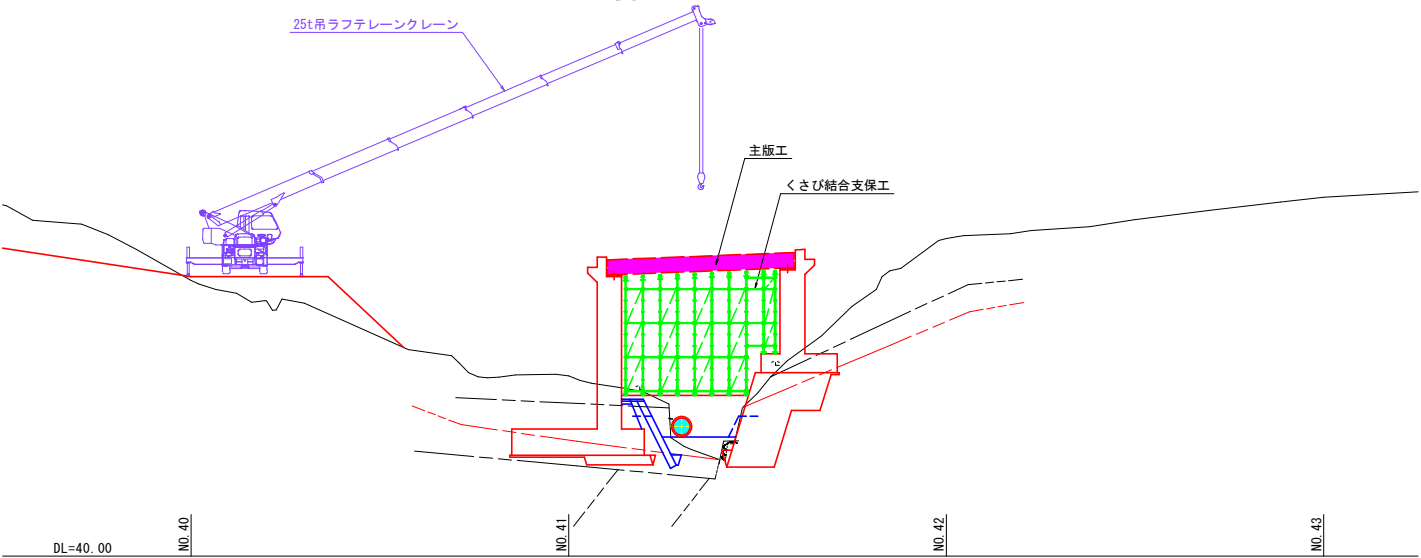


平 面 図

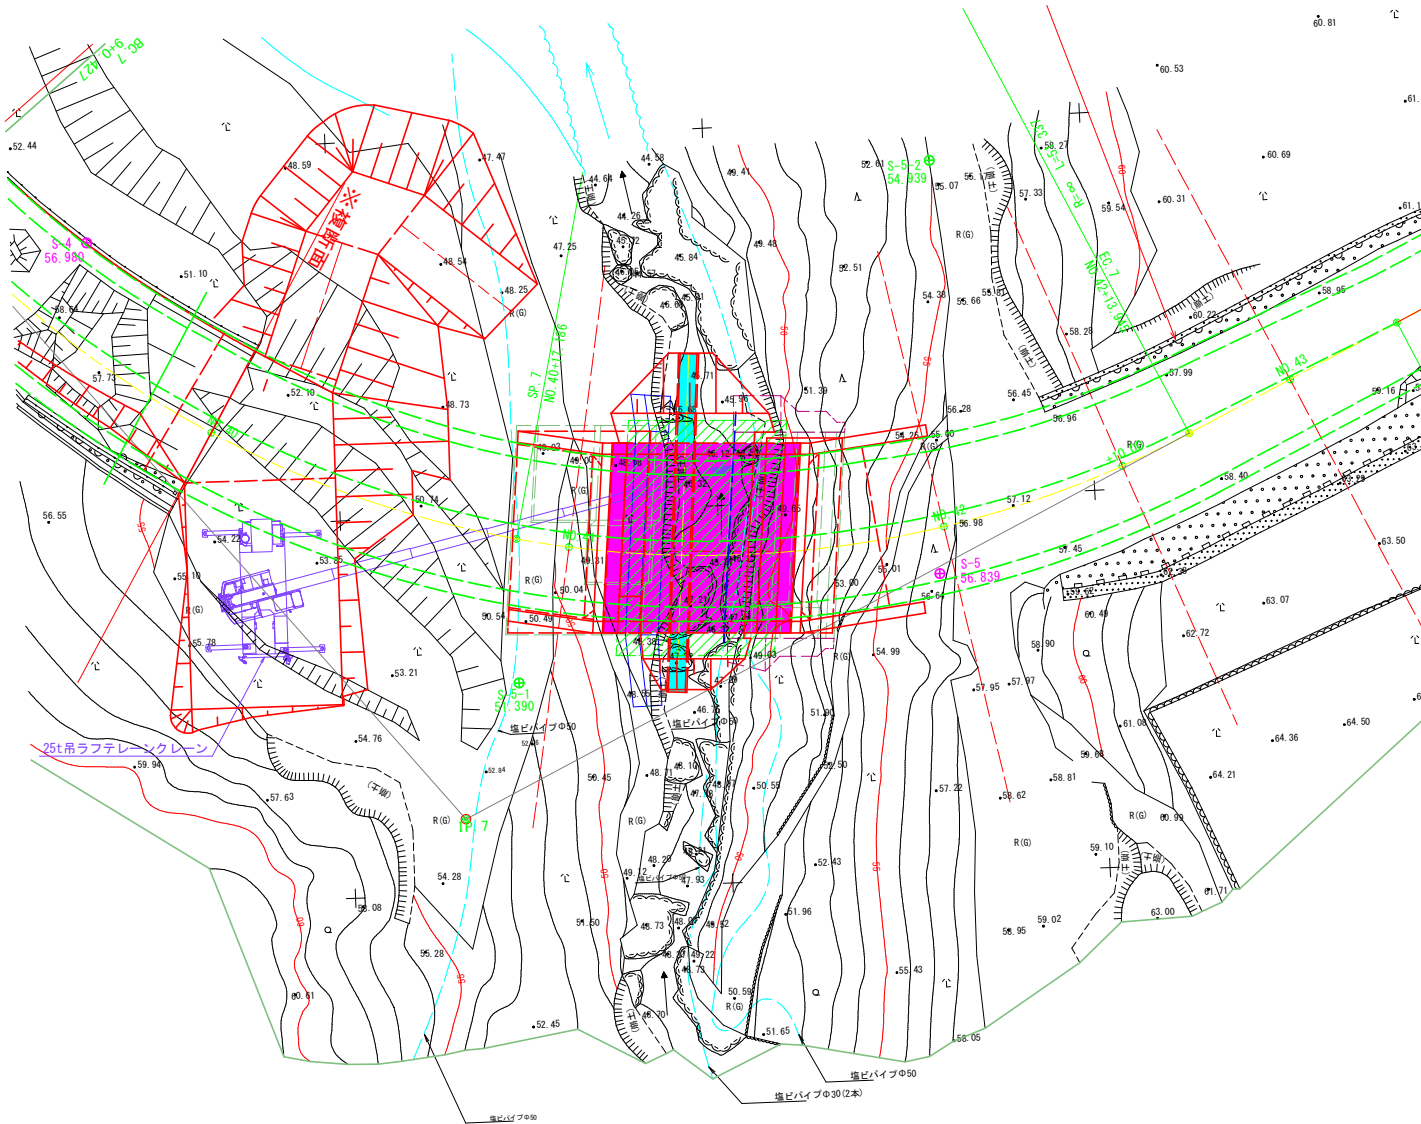


注) ラフテレンクレーンのアウトリガー下面には敷鉄板等を設置して荷重の分散を図ること。

9. 河川内仮盛土・排水管撤去、踏掛版・舗装の施工(踏掛版・舗装は橋台背面の擁壁等の施工後に行う)

側 面 図

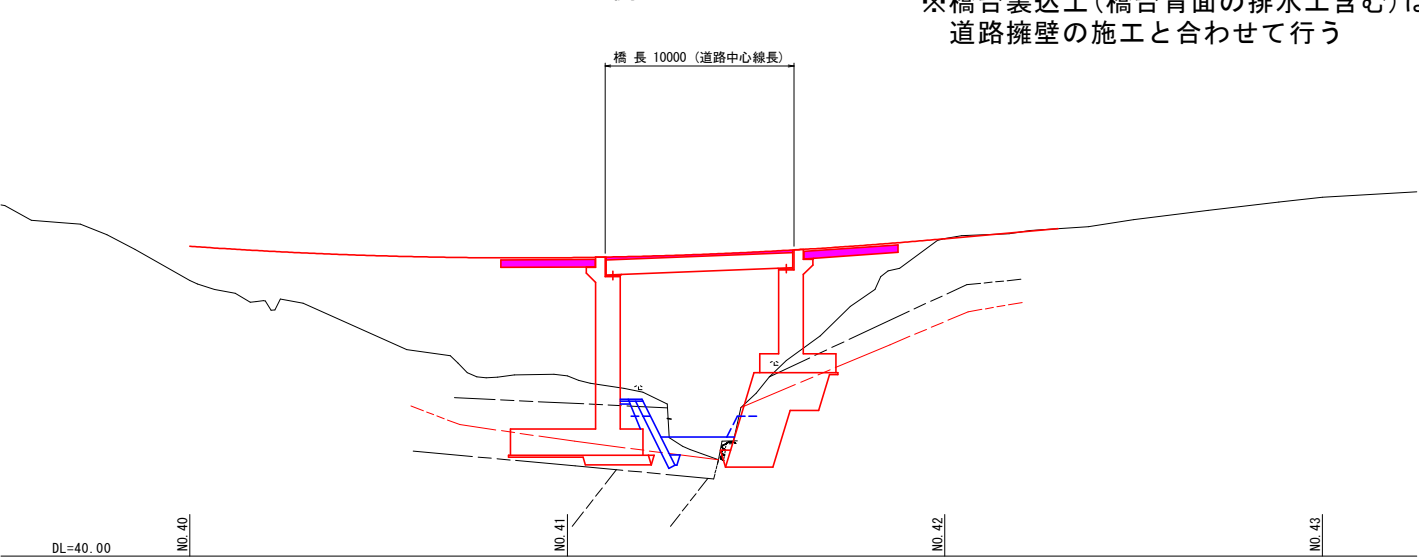

平 面 図

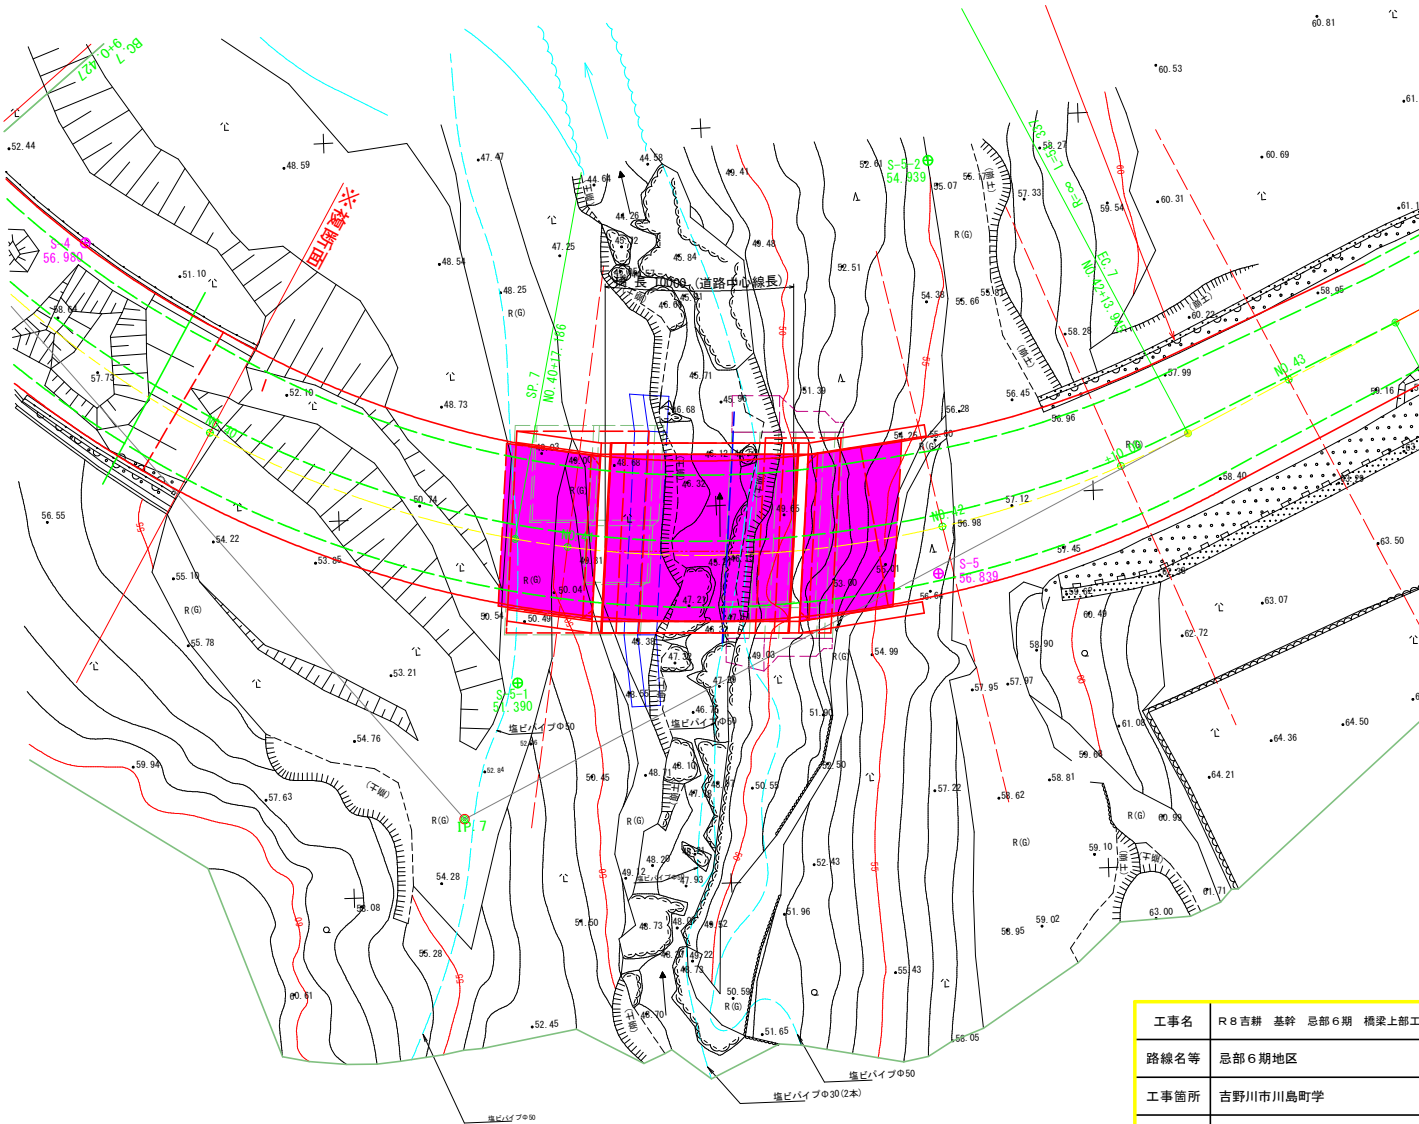

※橋台裏込土(橋台背面の排水工含む)は
道路擁壁の施工と合わせて行う

工事名	R8西耕 基幹 忌部6期 橋梁上部工事(企画)		
路線名等	忌部6期地区		
工事箇所	吉野川市川島町学		
図面名	施工順序図(その5)		
縮尺	図示	図面番号	参考2
会社名			
事業者名	徳島県 吉野川農林事務所		