




照明灯構造図（参考図）

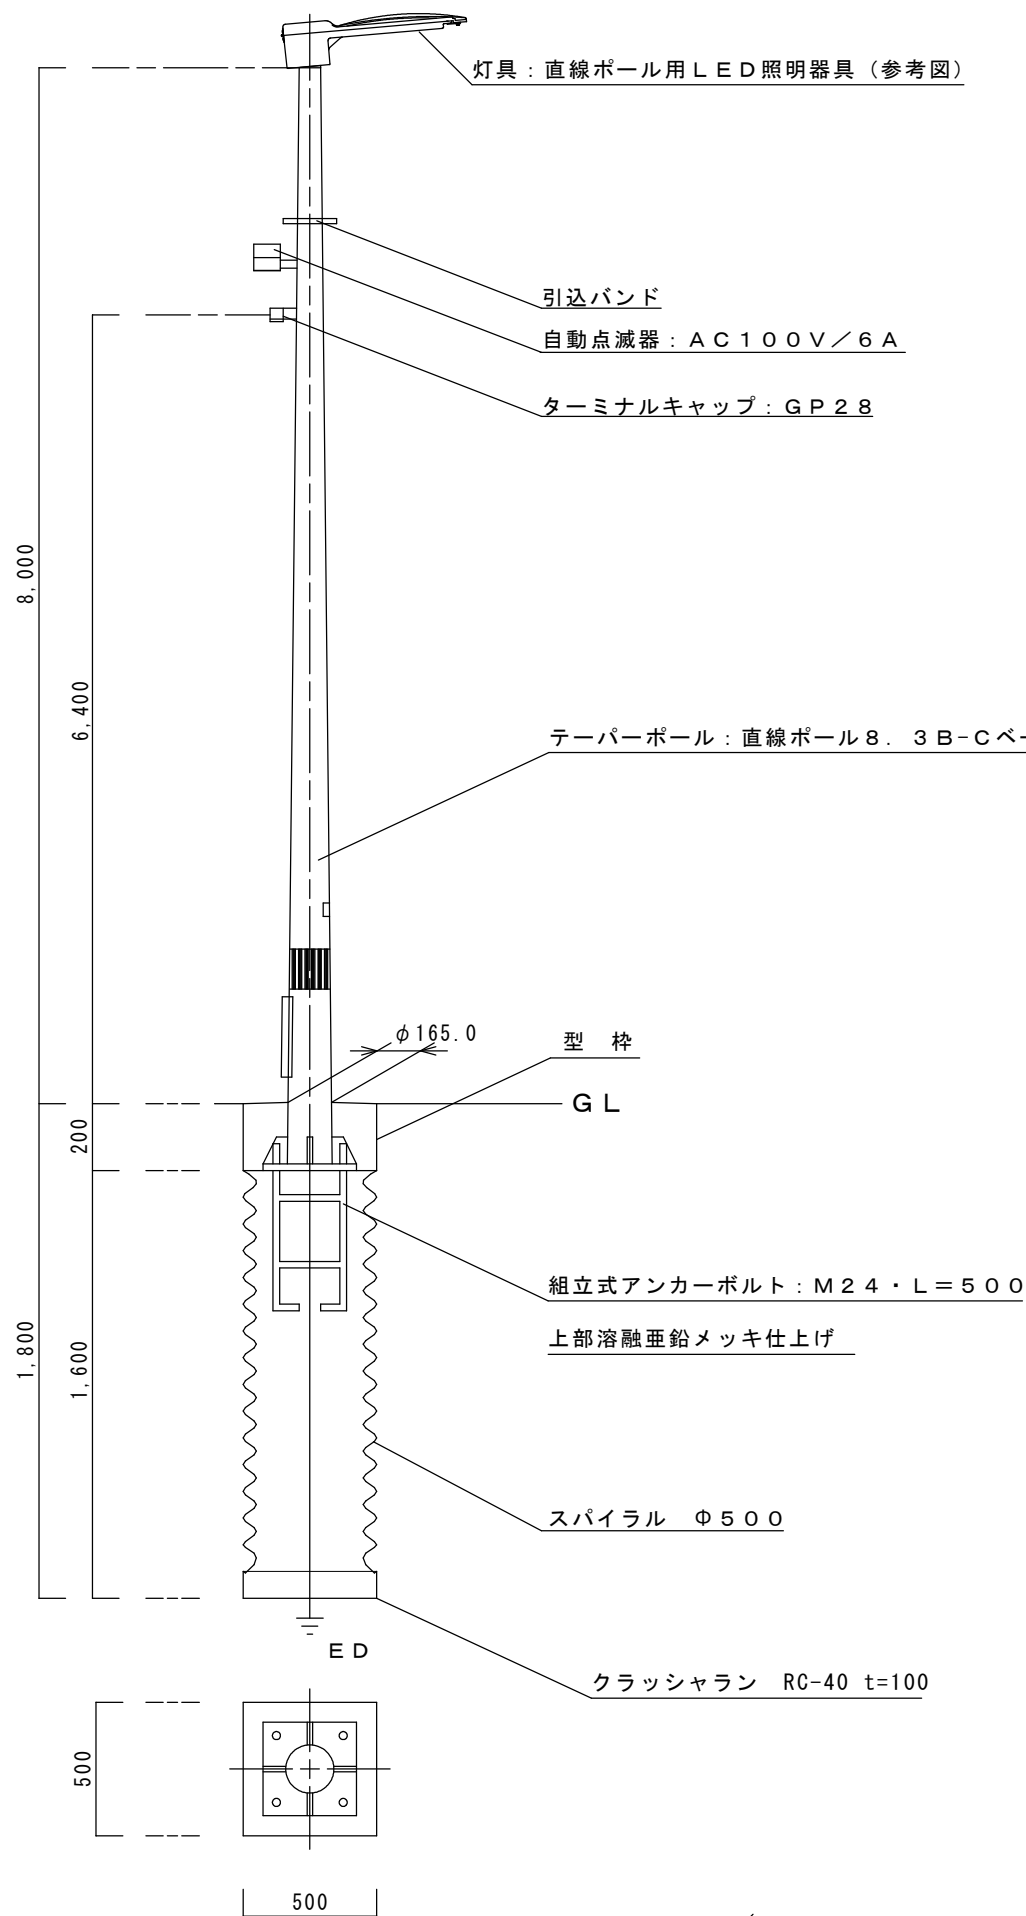

道路照明具詳細図 サイドポール（参考図）

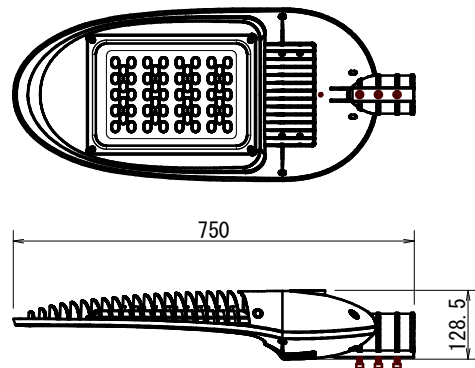

アンカーボルト詳細図 S=1:20

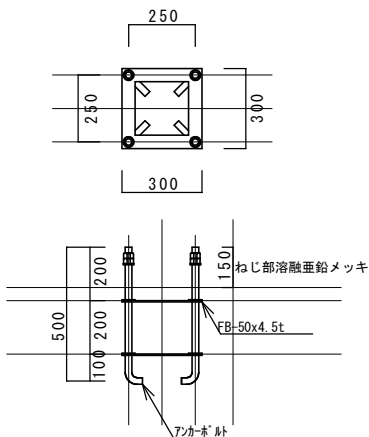


	数量計算等	1基当り	単位		備考
アンカーボルト	組立式・ネジ部溶融亜鉛メッキ仕上 M24・L=500mm×4	1.0	組		
床掘	(0.5×0.5×0.2)+(0.25 ×0.25×3.14×1.6)	0.36	m³		
コンクリート下部	(0.25×0.25×3.14×1.6)	0.31	m³		
コンクリート上部	(0.5×0.5×0.2)	0.05	m³		
基面整正	0.5×0.5	0.25	m²		
基礎碎石	0.5×0.5	0.25	m²		
スパイラル鋼管	Φ500 t=0.6	1.6	m		
テーパーポール	直線ポール 8.3B-C・ベース式 溶融亜鉛メッキ仕上	1.0	本		
LED照明器具	KCE050-2	1.0	個		
ジョイントユニット	防水型・2P2E/15A	1.0	個		テストスイッチ付
自動点滅器	AC100V/6A	1.0	個		ニップル型プラグイン式
取付バンド	SFT-N115	1.0	個		
ターミナルキャップ	GP28	1.0	個		引込用
接地棒	φ10・L=1500mm	1.0	個		接地用
ケーブル	CV2.0-3C	9.0	m		自動点滅器用
ケーブル	CV3.5-2C	9.0	m		電源用
ケーブル	CV3.5-2C	10.0	m		架空配線用
電線	IV5.5（緑）	3.0	m		接地用
電線管	HIVE16	1.0	m		接地用

実施設計図面

工事名	R8馬士 鳴門池田線 美・美馬滝下他 道路照明灯工事		
路線名等	(主) 鳴門池田線		
工事箇所	美馬市美馬町滝下他		
図面名	照明灯構造図1		
縮尺	図示	図面番号	1/2
会社名			
事業者名	徳島県美馬県土整備事務所		


照明灯構造図

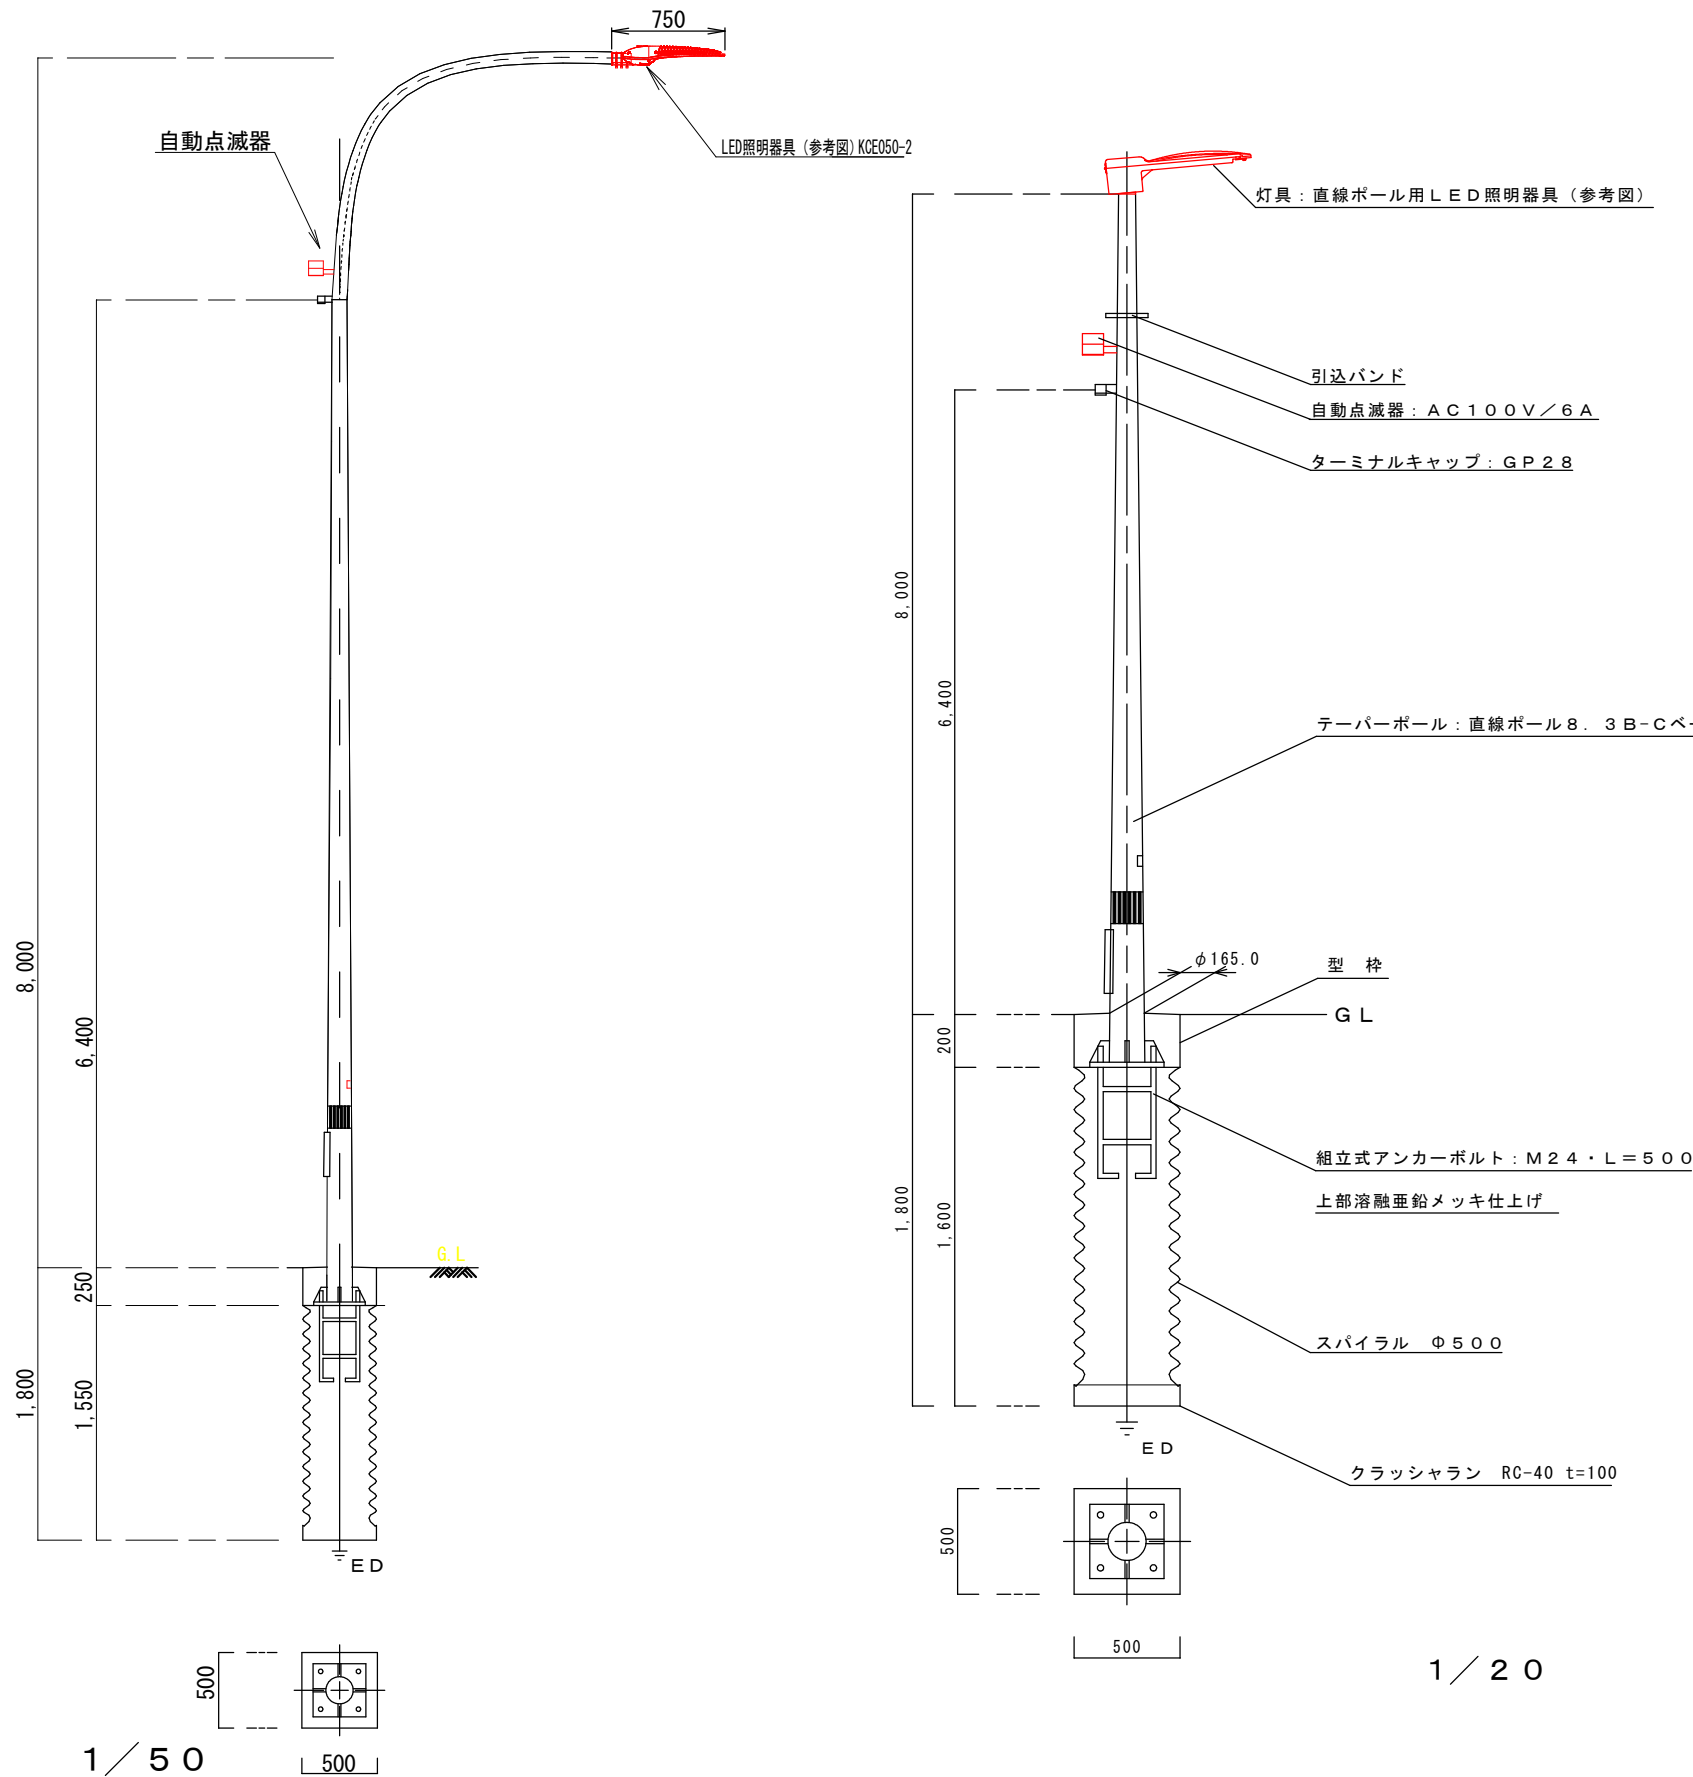


	規格等	1基当たり		
LED照明器具		1.0	個	
ジョイントユニット	防水型・2P2E/15A	1.0	個	テストスイッチ付
自動点滅器	AC100V/6A	1.0	個	ニップル型プラグイン式
取付バンド	SFT-N115	1.0	個	

道路照明具詳細図 サイドポール (参考図)

1 / 20

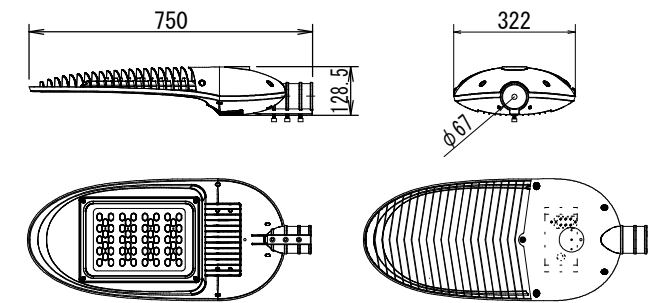

ポールの取付部は、先端径φ60.5mm 挿入長さ120mm 直線ポールの場合付属品を同時発注すること。

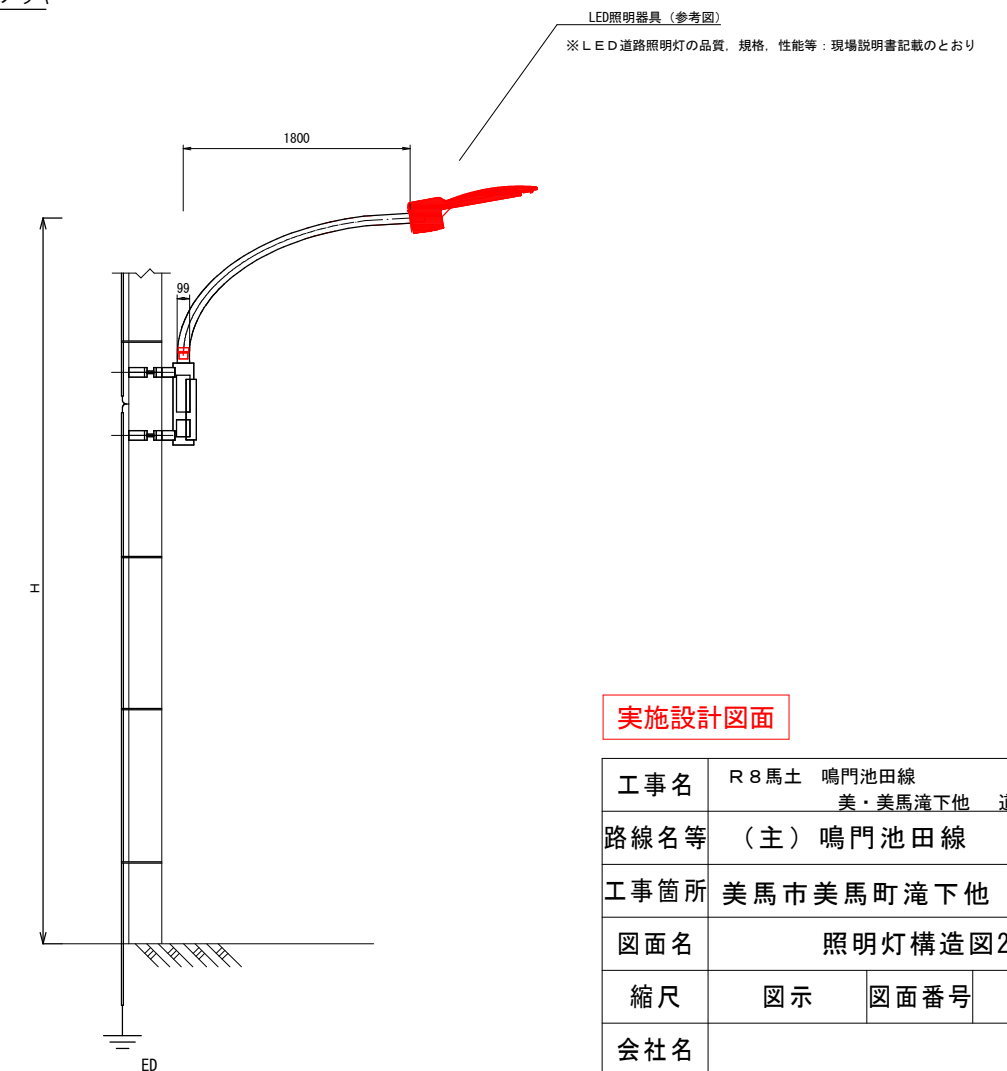

実施設計図面

工事名	R8馬土 鳴門池田線 美・美馬滝下他 道路照明灯工事		
路線名等	(主) 鳴門池田線		
工事箇所	美馬市美馬町滝下他		
図面名	照明灯構造図2		
縮尺	図示	図面番号	2/2
会社名			
事業者名	徳島県美馬県土整備事務所		