



頭部詳細図


S=1:8

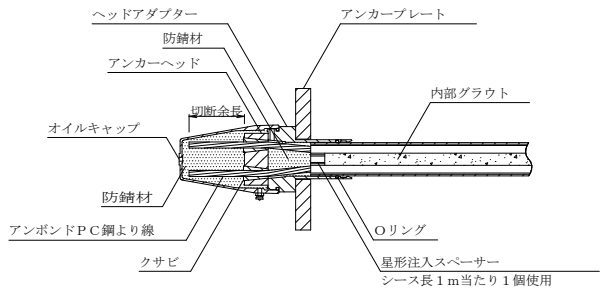

A-A断面

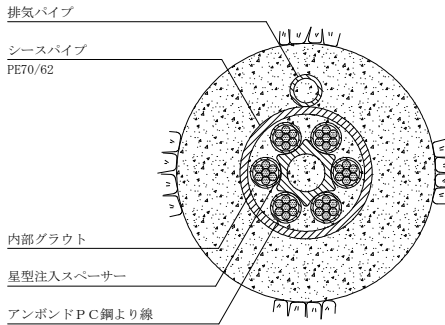


B-B断面

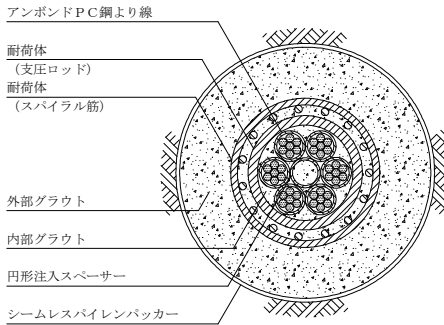


断面図

S=1:2

C-C断面

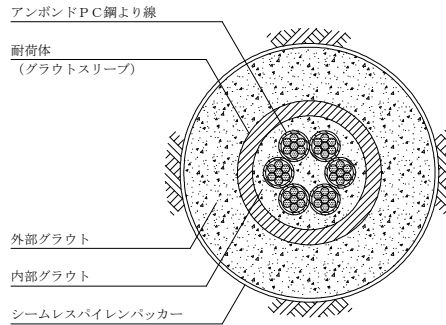

D-D断面

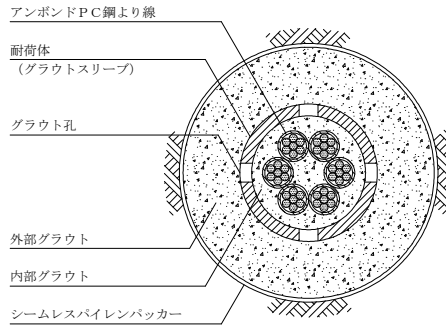

材料表

品 名	規 格	数 量	単 位	備 考	参考重量
P-2型耐荷体	65CE φ12.7mm×6本用	1.0	本	耐荷体長L=2.065m 止水具 (バンド付) 含む	35.06kg/本
CE型引張材	65CE φ12.7mm×6本用		m		5.97kg/m
CE型緊張余長材	65CE φ12.7mm×6本用	1.0	本	鋼線余長L=1.0m	6.10kg/本
頭部部材					
オイルキャップ	65CE用	1.0	個	タイプ2	1.3kg/個
ヘッドアダプター	65CE用	1.0	個	タイプ2	5.3kg/個
アンカーヘッド	φ12.7×7本用	1.0	個		2.5kg/個
クサビ	φ12.7用	6.0	組		0.063kg/組
アンカープレート (メッキ)	300×300×t32 φ86	1.0	枚	f'ck=21MPa	比重7.85
防錆材	オイルキャップ内 1.5kg ヘッドアダプター内 0.5kg	2.0	kg		
止水材	スエバーシールK-1	0.1	本	320ml/本	0.4kg/本
オプション部材					
エクステンションキット	65CE φ12.7mm×6本用	3	本	L=0.5m×3 本=1.5 m	8.17kg/本
シームレスバイレンパッカー	呼径135用 L=7.0 m (アンカー体長5.5 m)	1.0	本	結束余長 0.5m以上 (集水Bに近接するため 漏水を考量)	0.25kg/m
排気パイプ	PE17/13		m		0.088kg/m


※ 1: アンボンドPC鋼より線の標準余長: 1.0m (ジャッキストローク 3 0 0 mm程度まで対応)

※ 2: シースパイプの標準余長: 1.15m

エクステンションキット

S=1:5


(L=500×3 本)

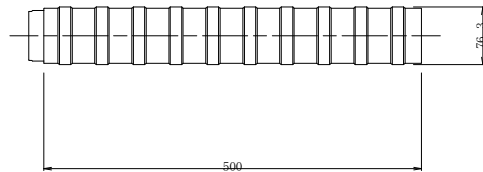

頭部部材


ヘッドアダプター

S=1:5

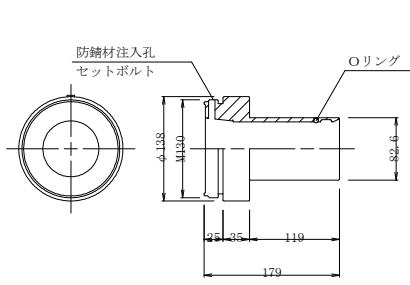

アンカープレート


S=1:5

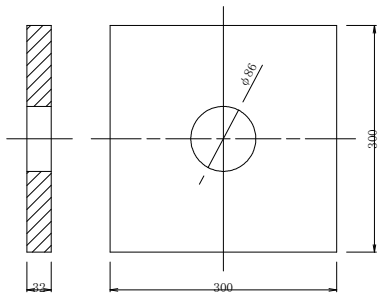

オイルキャップ


アンカーヘッド・クサビ

S=1:5

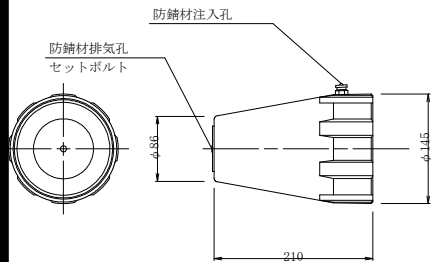


(クサビ)


(アンカーヘッド)

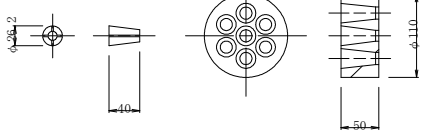


MKロックボルト

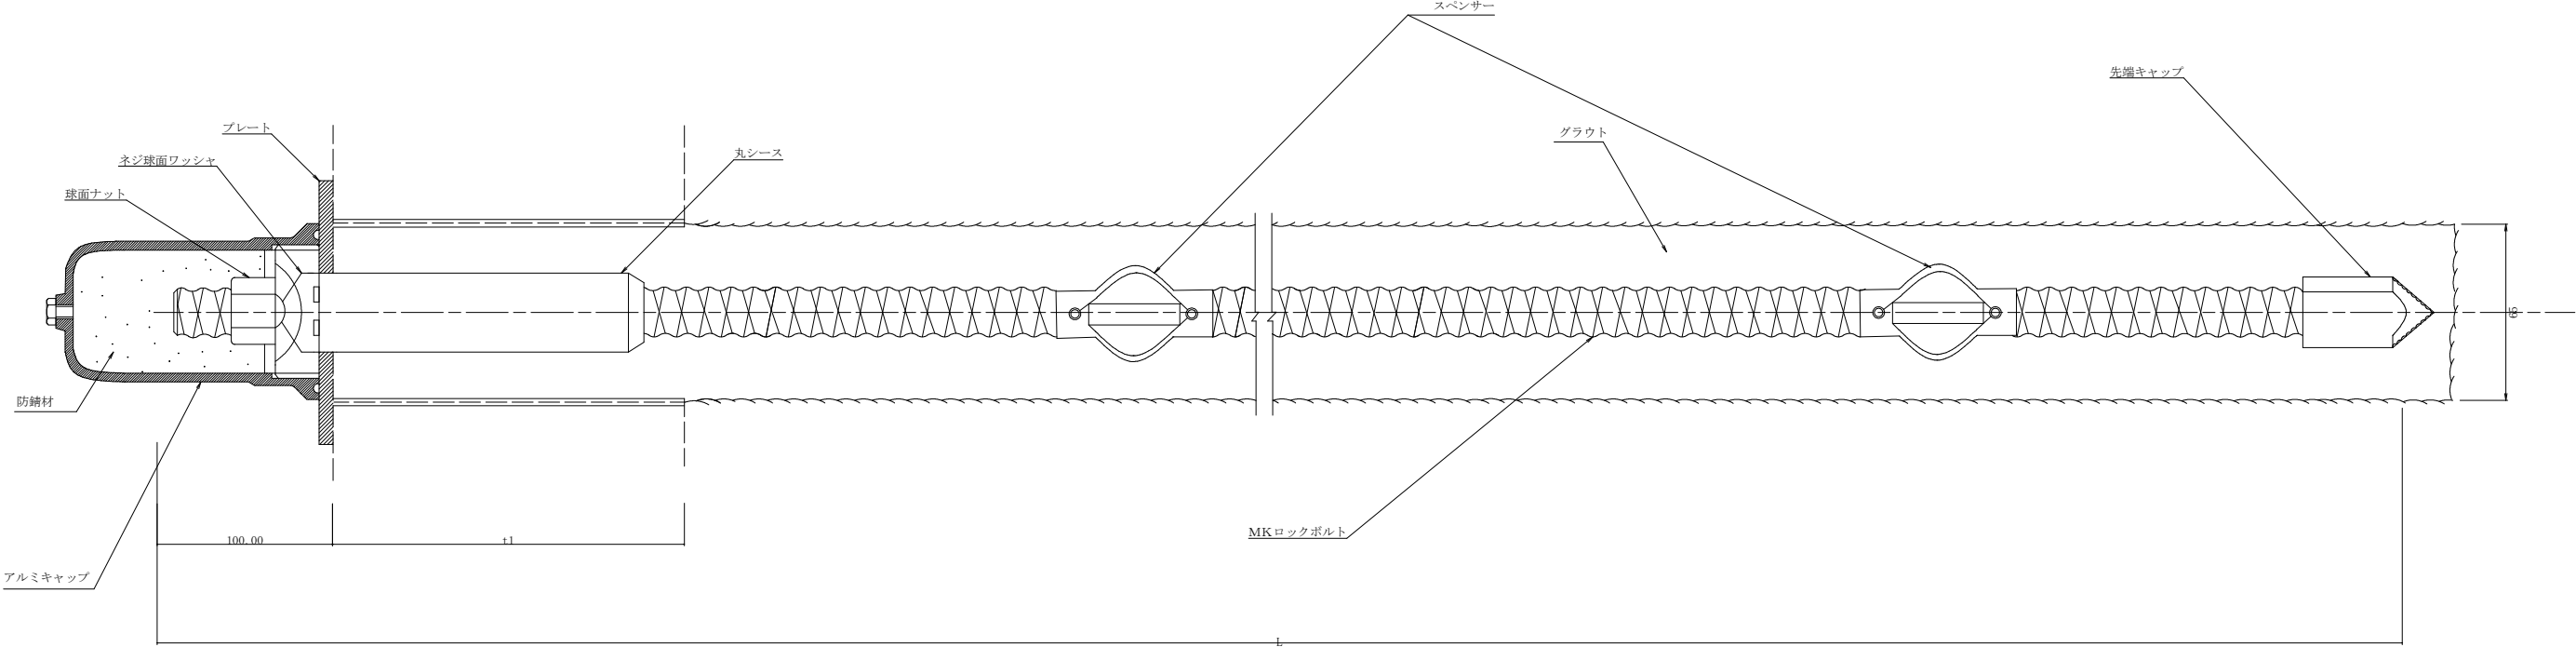


1. 先端キャップ

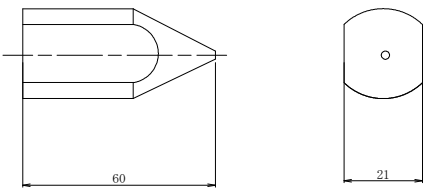


2. 球面ナット

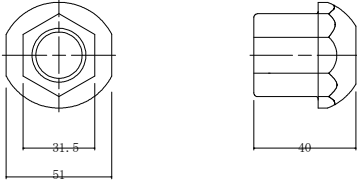


3. 丸シース

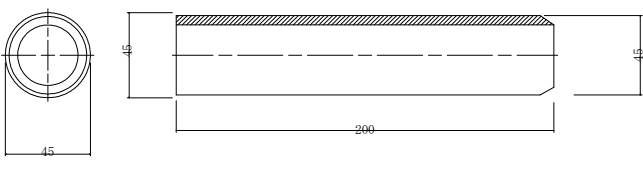


4. プレート

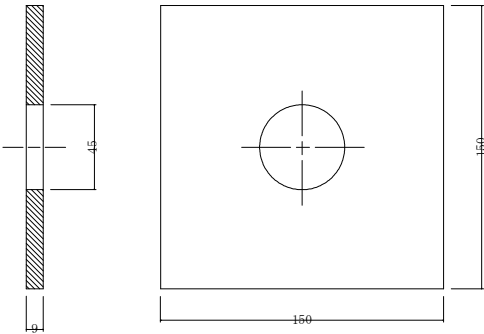

5. ネジ球面ワッシャー

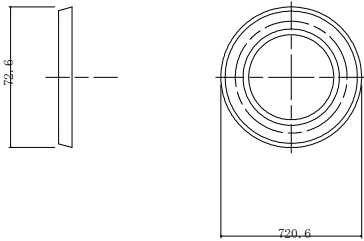


6. アルミキャップ

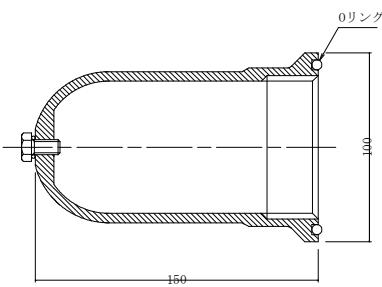

材料表			5箇所 (1式当り)	
名称	規格	算式	単位	数量
挿入掘削	礫質土	3.0 × 5 本 65mm	m	15.00
鉄筋挿入			本	5.00
ロックボルト材料				
鋼材	SD345	D = 19mm	m	15.00
球面ナット			個	5.00
プレート			個	5.00
ネジ球面ワッシャー			個	5.00
キャップ			個	5.00
先端キャップ			個	5.00
スペンサー			個	10.00
注入ホース	20mm	3.5 × 5	m	17.50
注入セメント		(0.065/2) ^2 × 3.14 × 3.0 × 2.5 × 5	m ³	0.12
足場	単管	(2.0+1.8) /2 × 0.2 × 5+ (2.0+1.03) /2 × 1.2 × 5	室m ³	11.00

鉄筋挿入工 詳細図 1/100

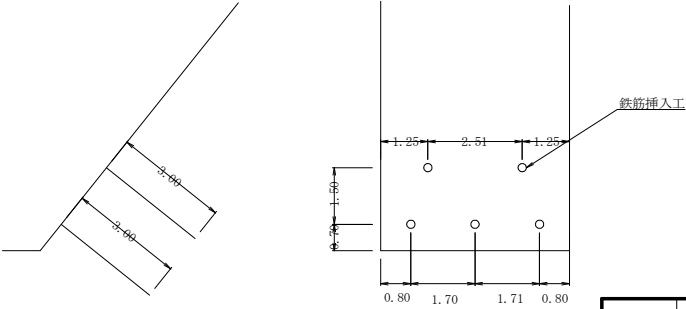

工事名	R 8 馬林 復旧治山 美馬市生子屋敷山腹工事		
路線名等	生子屋敷地区		
工事箇所	美馬市穴吹町生子屋敷		
図面名	鉄筋挿入工 構造図		
縮尺	1/10	図面番号	2 / 2
会社名			
事業者	徳島県美馬農林事務所		