



仮設計画図(参考図)

S=1:1500

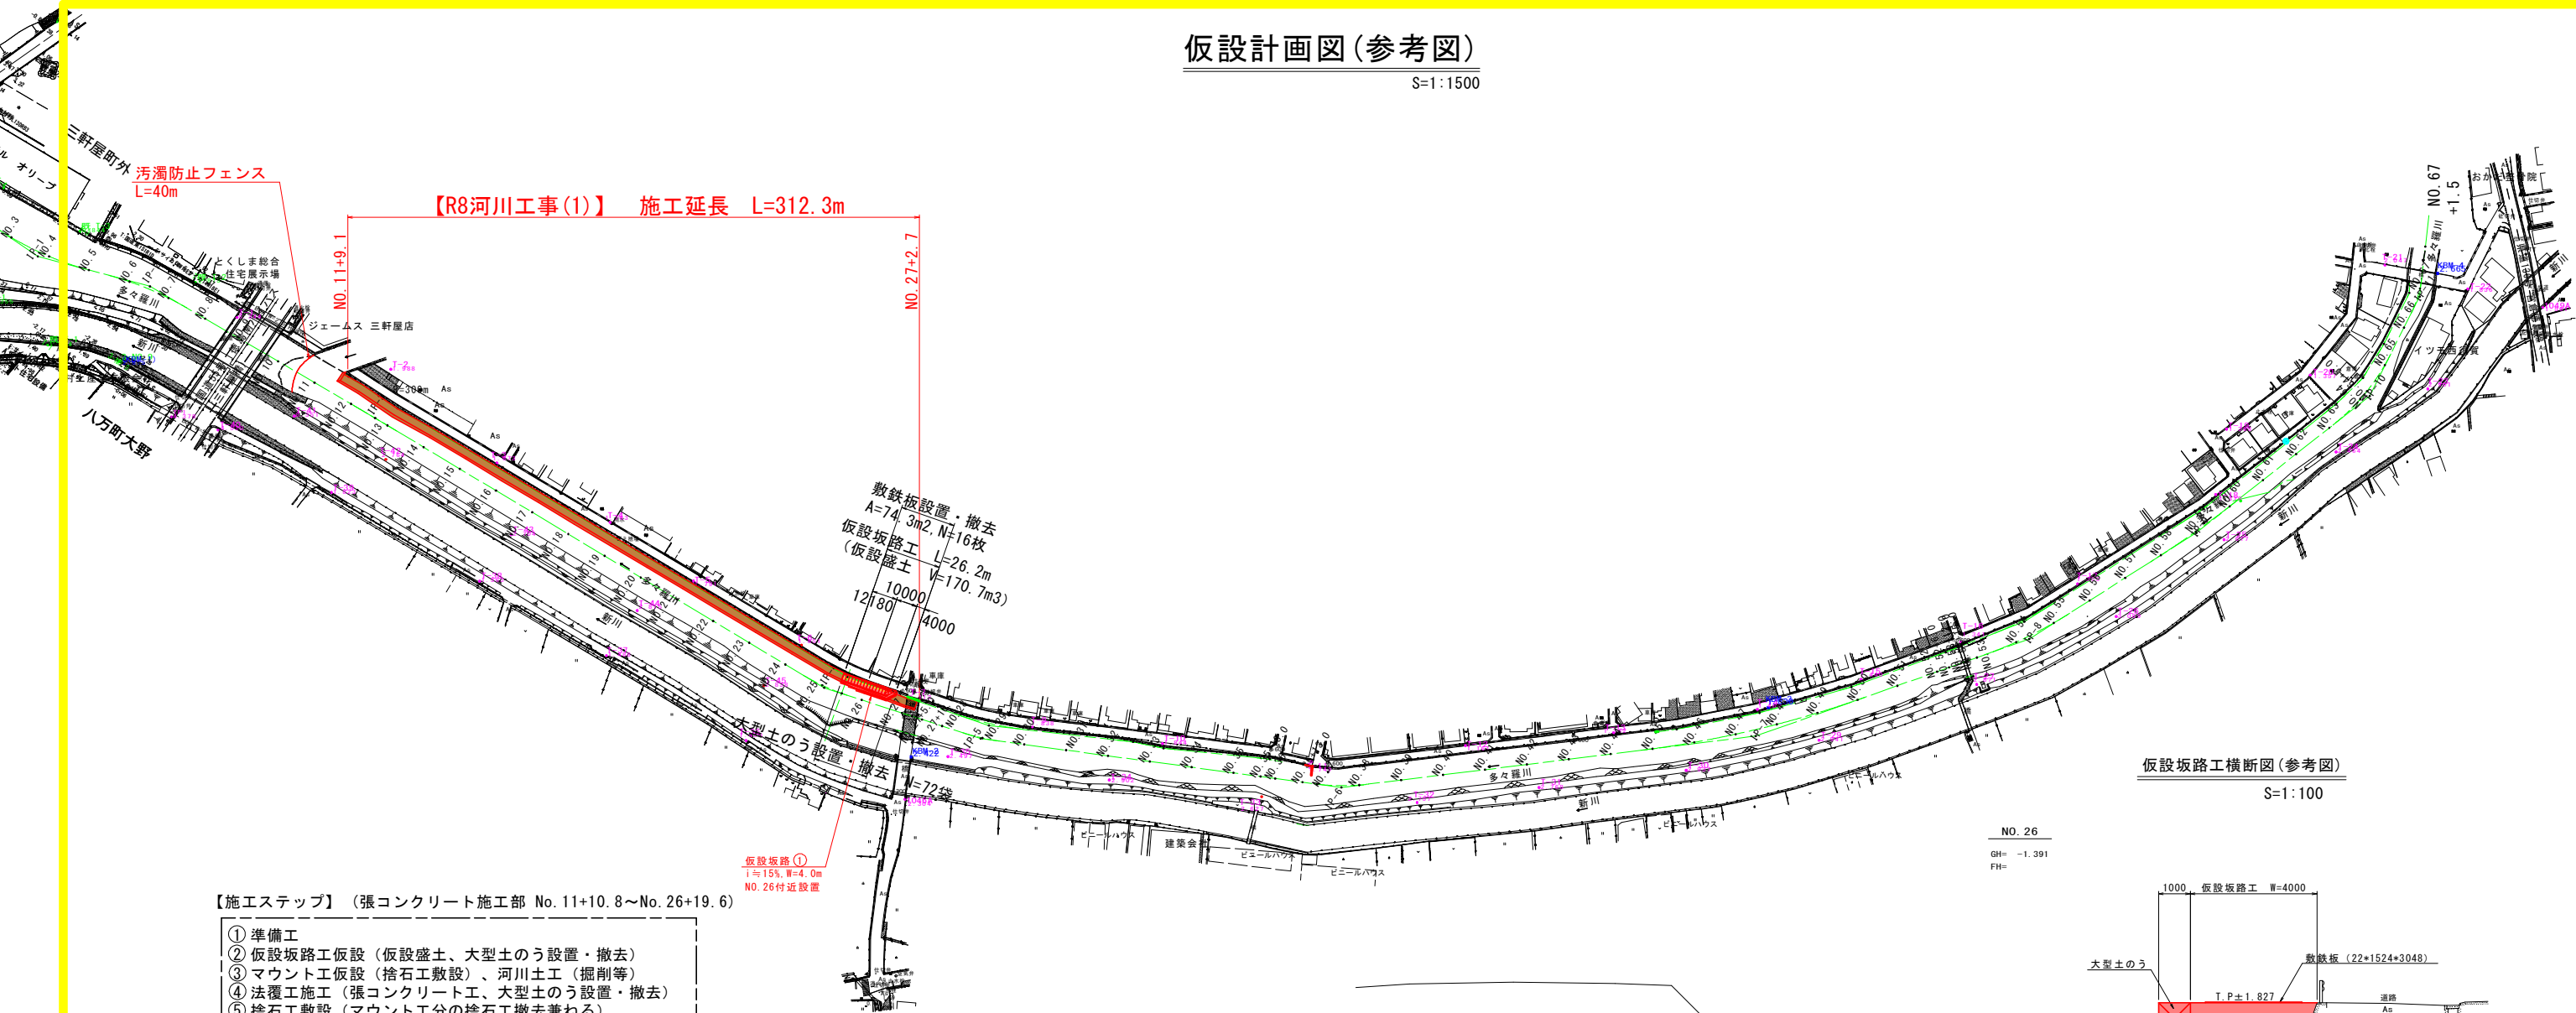

仮設坂路工横断面図(参考図)



S=1:100

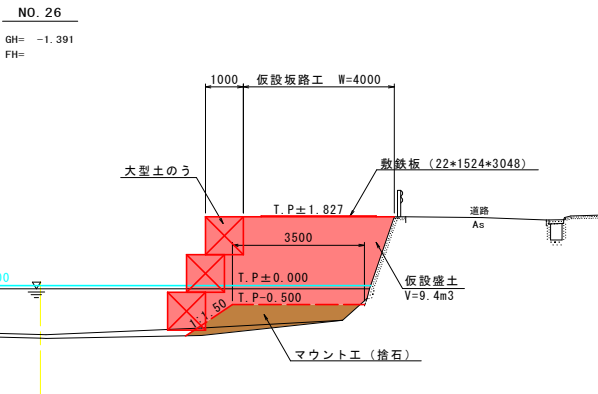

仮設横断面図(参考図)

S=1:100

凡例

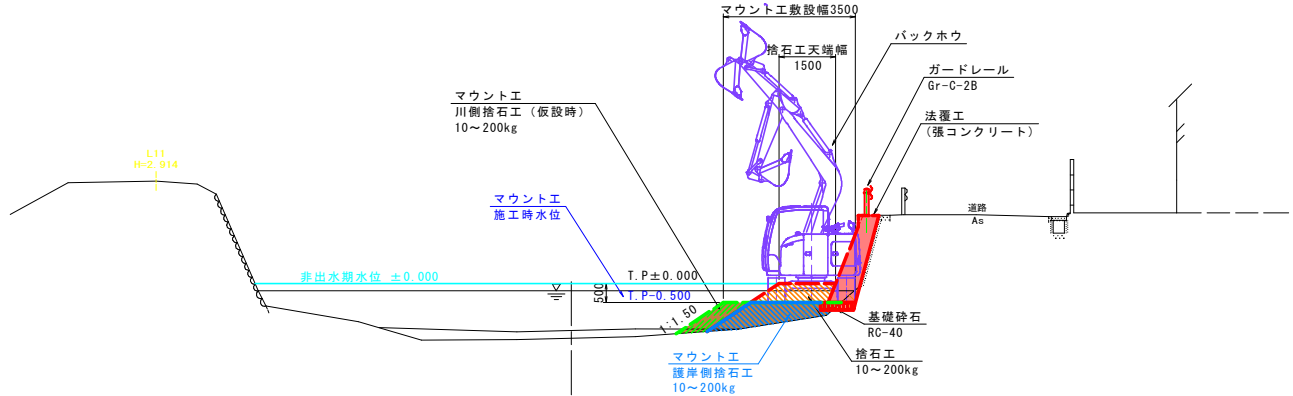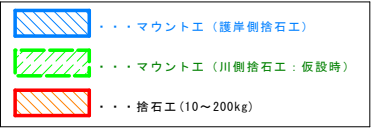

参考図面

|      |                      |      |       |
|------|----------------------|------|-------|
| 工事名  | R8徳士 多々羅川 徳・三軒屋 河川工事 |      |       |
| 路線名等 | 多々羅川                 |      |       |
| 工事箇所 | 徳島市三軒屋町外             |      |       |
| 図面名  | 仮設計画図(参考図)           |      |       |
| 縮尺   | 図示                   | 図面番号 | 1 / 9 |
| 会社名  |                      |      |       |
| 事業者名 | 徳島県徳島県土整備事務所         |      |       |


※ 仮設坂路工の仮設盛土施工時において、マウント工設置高さまでは、捨石での施工を行うこと。

[illegible]


|      |                      |      |       |
|------|----------------------|------|-------|
| 工事名  | R8徳土 多々羅川 徳・三軒屋 河川工事 |      |       |
| 路線名等 | 多々羅川                 |      |       |
| 工事箇所 | 徳島市三軒屋町外             |      |       |
| 図面名  | 線形図                  |      |       |
| 縮尺   | 1/1000               | 図面番号 | 2 / 9 |
| 設計社名 |                      |      |       |
| 事業者名 | 徳島県徳島県土整備事務所         |      |       |

土工横断図(1/7) S=1:100  
NO. 11, NO. 12, NO. 13

NO. 11  
GH= -1.298  
FH=

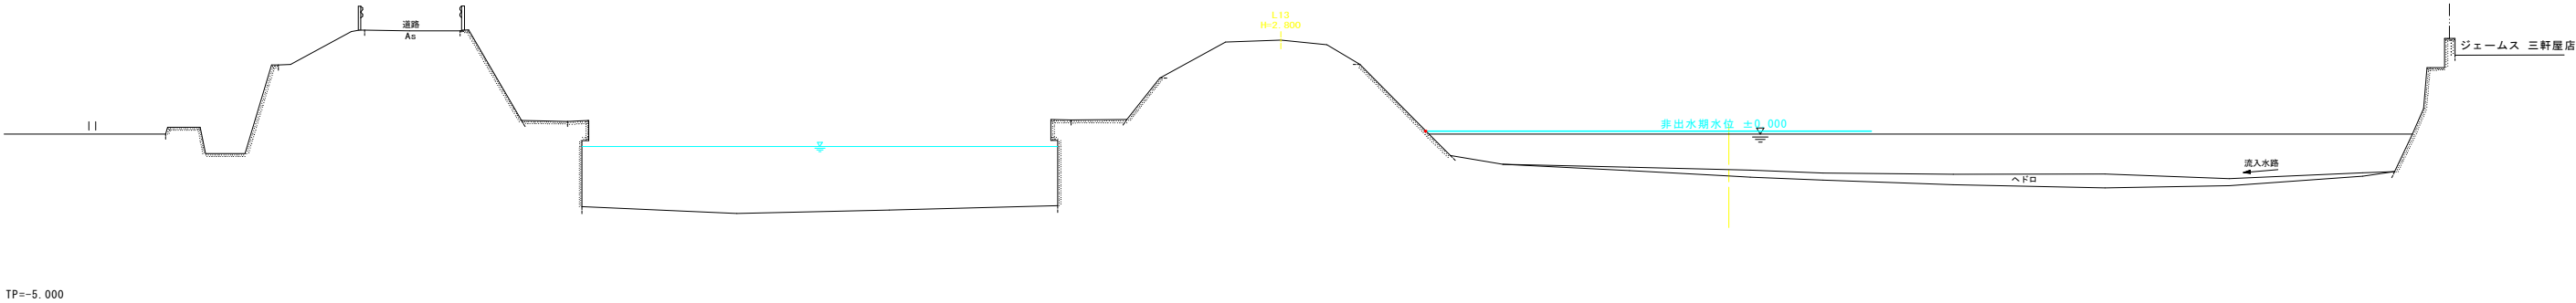


NO. 12  
GH= -1.229  
FH=

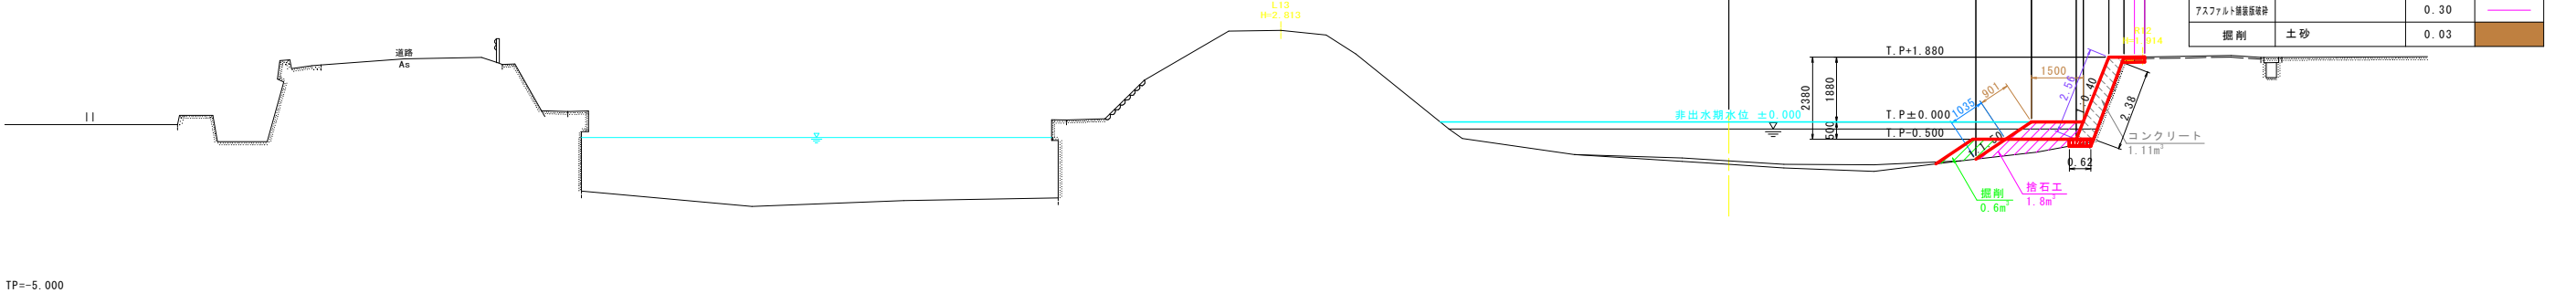

|             |                           |      |  |
|-------------|---------------------------|------|--|
| 掘削          | 土 砂 (片切)                  | -    |  |
| 掘削          | 岩 塊 (片切)                  | 0.6  |  |
| 捨石工均し       | 陸 上                       | 2.4  |  |
|             | 水 中                       | 1.0  |  |
| 捨石工         | 10～200kg                  | 1.8  |  |
| コンクリート      | $\sigma ck \geq 18N/mm^2$ | 1.11 |  |
| 型枠          | 無筋構造物                     | 2.56 |  |
| 差筋          | 対象面積                      | 2.4  |  |
| 基礎砕石        | RC-40 t = 200mm           | 0.6  |  |
| 基面整正        | 土砂                        | 0.6  |  |
| コンクリート取壊し   |                           | 0.05 |  |
| アスファルト舗装取壊し |                           | 0.30 |  |
| 掘削          | 土砂                        | 0.03 |  |

NO. 13  
GH= -1.289  
FH=

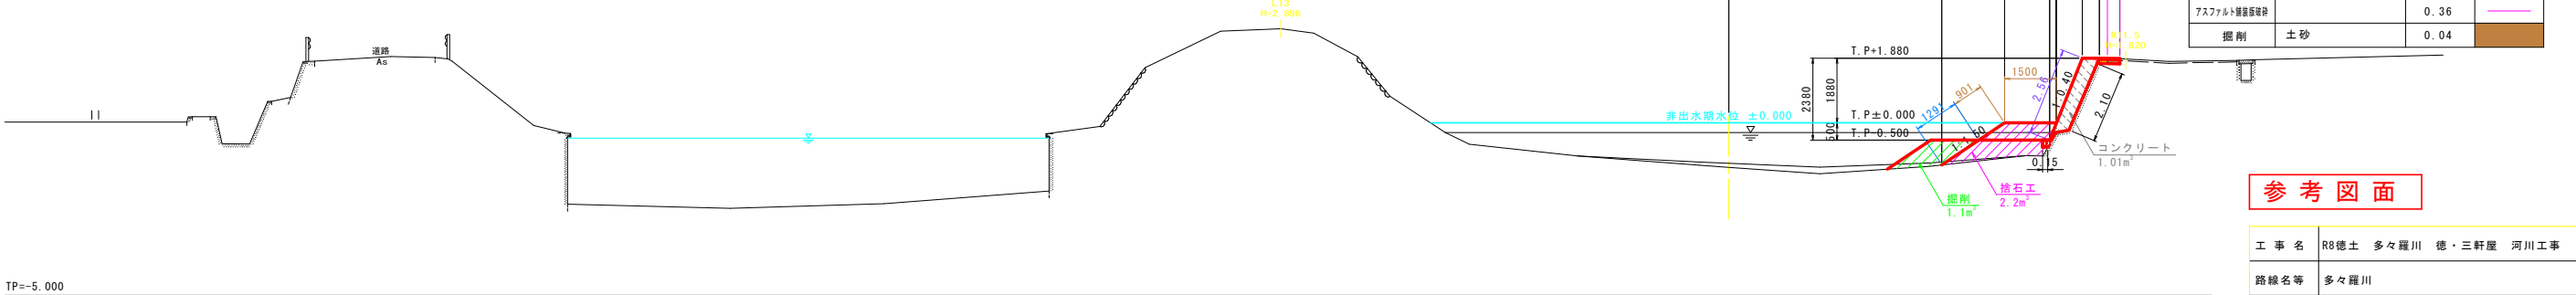

|             |                           |      |  |
|-------------|---------------------------|------|--|
| 掘削          | 土 砂 (片切)                  | -    |  |
| 掘削          | 岩 塊 (片切)                  | 1.1  |  |
| 捨石工均し       | 陸 上                       | 2.4  |  |
|             | 水 中                       | 1.3  |  |
| 捨石工         | 10～200kg                  | 2.2  |  |
| コンクリート      | $\sigma ck \geq 18N/mm^2$ | 1.01 |  |
| 型枠          | 無筋構造物                     | 2.56 |  |
| 差筋          | 対象面積                      | 2.1  |  |
| 基礎砕石        | RC-40 t = 200mm           | 0.2  |  |
| 基面整正        | 土砂                        | -    |  |
| コンクリート取壊し   |                           | 0.05 |  |
| アスファルト舗装取壊し |                           | 0.36 |  |
| 掘削          | 土砂                        | 0.04 |  |

参考図面


|       |                                   |      |       |
|-------|-----------------------------------|------|-------|
| 工 事 名 | R8徳土 多々羅川 徳・三軒屋 河川工事              |      |       |
| 路線名等  | 多々羅川                              |      |       |
| 工事箇所  | 徳島市三軒屋町外                          |      |       |
| 図 面 名 | 土工横断図(1/7) NO. 11, NO. 12, NO. 13 |      |       |
| 縮 尺   | 1/100                             | 図面番号 | 3 / 9 |
| 会 社 名 |                                   |      |       |
| 事業者名  | 徳島県徳島県土整備事務所                      |      |       |

NO. 14, NO. 15, NO. 16

S=1 : 100

NO. 14

GH= -1.293  
FH=

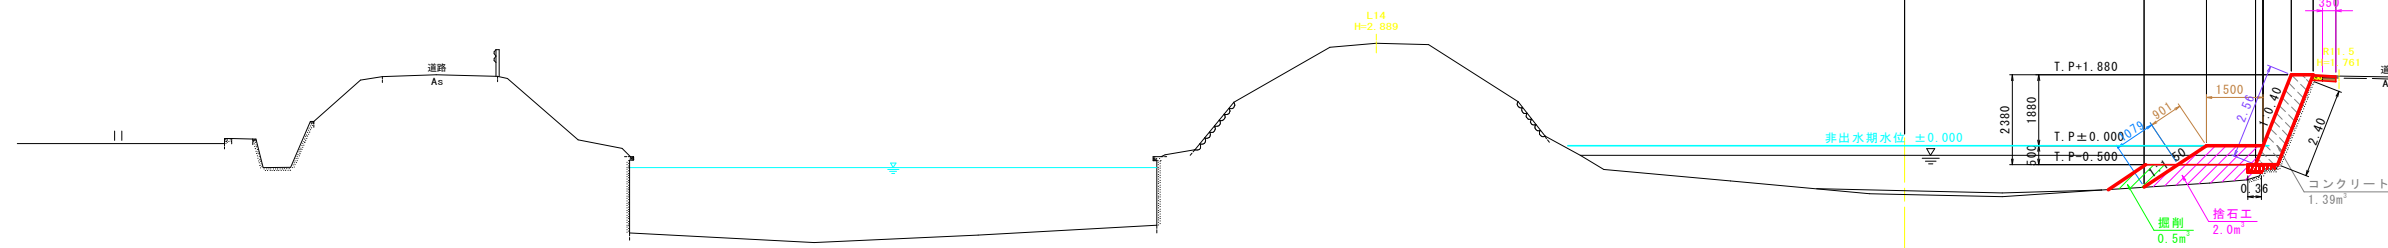


TP=-5.000

NO. 14

|             |                             |      |                                                                                     |
|-------------|-----------------------------|------|-------------------------------------------------------------------------------------|
| 掘削          | 土 砂 (片切)                    | -    |  |
| 掘削          | 岩 塊 (片切)                    | 0.5  |  |
| 捨石工均し       | 陸 上                         | 2.4  |  |
|             | 水 中                         | 1.1  |  |
| 捨石工         | 10～200kg                    | 2.0  |  |
| コンクリート      | $\sigma_{ck} \geq 18N/mm^2$ | 1.39 |  |
| 型枠          | 無筋構造物                       | 2.56 |  |
| 足筋          | 対象面積                        | 2.4  |                                                                                     |
| 基礎砕石        | RC-40 $t = 200mm$           | 0.4  |                                                                                     |
| 基面整正        | 土砂                          | -    |                                                                                     |
| コンクリート敷直し   |                             | 0.04 |  |
| 7スフェルト基層版砕石 |                             | 0.35 |  |
| 掘削          | 土 砂 魁                       | 0.03 |  |

NO. 15

GH= -1.282  
FH=

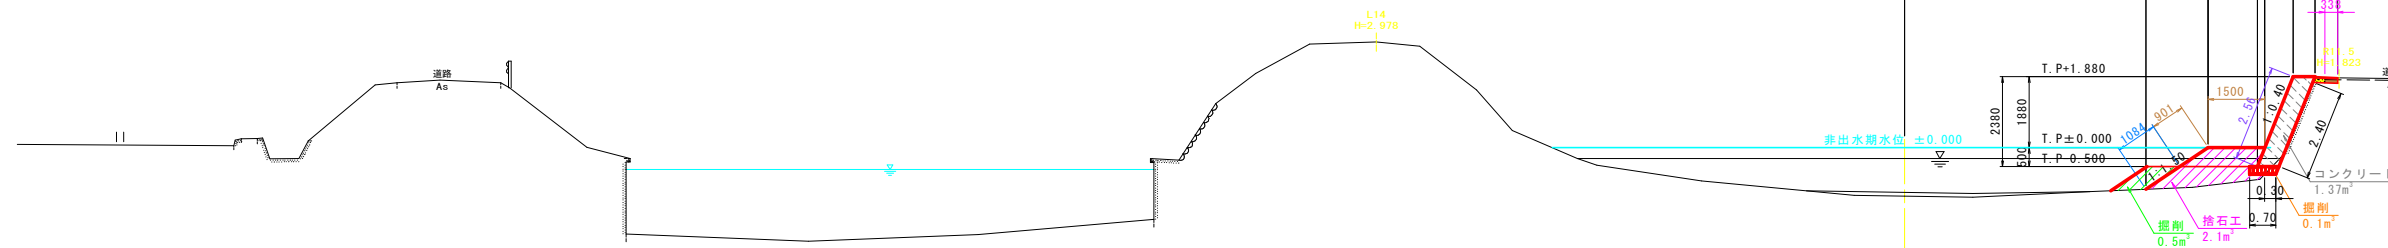


TP=-5.000

NO. 15

|             |                             |      |                                                                                     |
|-------------|-----------------------------|------|-------------------------------------------------------------------------------------|
| 掘削          | 土 砂 (片切)                    | 0.1  |  |
| 掘削          | 岩 塊 (片切)                    | 0.5  |  |
| 捨石工均し       | 陸 上                         | 2.4  |  |
|             | 水 中                         | 1.1  |  |
| 捨石工         | 10 ~ 200kg                  | 2.1  |  |
| コンクリート      | $\sigma_{ck} \geq 18N/mm^2$ | 1.37 |  |
| 型 枠         | 無筋構造物                       | 2.56 |  |
| 差 筋         | 対象面積                        | 2.4  |                                                                                     |
| 基礎砕石        | RC-40 $t = 200mm$           | 0.7  |                                                                                     |
| 基面整正        | 土 砂                         | 0.3  |                                                                                     |
| コンクリート敷直し   |                             | 0.04 |  |
| 7スフェルト層断面砕石 |                             | 0.34 |  |
| 掘削          | 土 砂                         | 0.03 |  |

NO. 16

GH= -1.285  
FH=

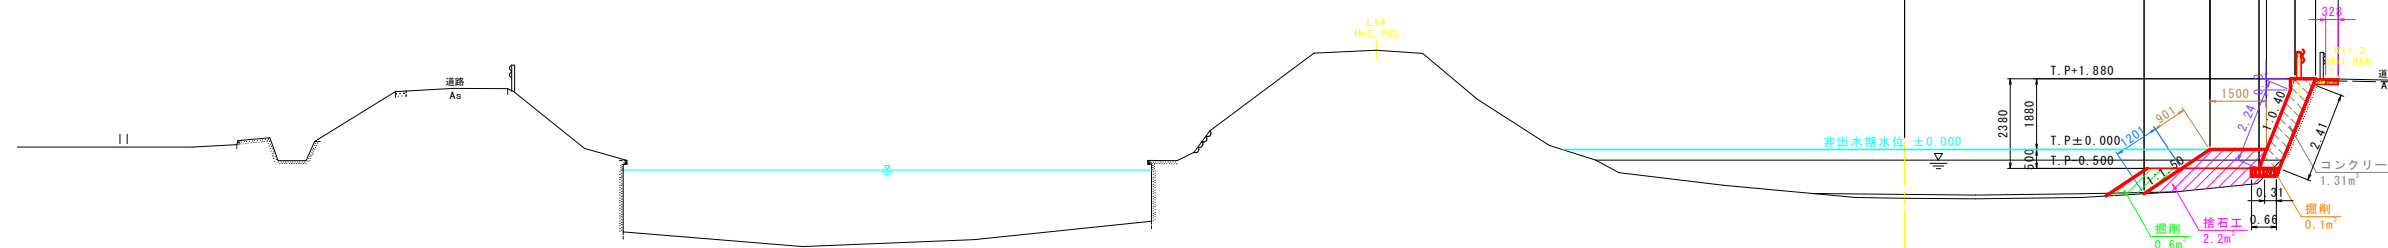

TP=-5.000

NO. 16

|             |                             |      |                                                                                       |
|-------------|-----------------------------|------|---------------------------------------------------------------------------------------|
| 掘削          | 土 砂 (片切)                    | 0.1  |  |
| 掘削          | 岩 塊 (片切)                    | 0.6  |  |
| 捨石工均し       | 陸 上                         | 2.4  |  |
|             | 水 中                         | 1.2  |  |
| 捨石工         | 10~200kg                    | 2.2  |  |
| コンクリート      | $\sigma_{ck} \geq 18N/mm^2$ | 1.31 |  |
| 型 枠         | 無筋構造物                       | 2.54 |  |
| 差 筋         | 対象面積                        | 2.4  |                                                                                       |
| 基礎砕石        | RC-40 t=200mm               | 0.7  |                                                                                       |
| 基面整正        | 土 砂                         | 0.3  |                                                                                       |
| コンクリート敷直し   |                             | 0.05 |  |
| 7スフェルト繊維補強砂 |                             | 0.33 |  |
| 掘削          | 土 砂                         | 0.03 |  |

### 参考図面

|       |                              |      |       |
|-------|------------------------------|------|-------|
| 工 事 名 | R8徳士 多々羅川 徳・三軒屋 河川工事         |      |       |
| 路線名等  | 多々羅川                         |      |       |
| 工事箇所  | 徳島市三軒屋町外                     |      |       |
| 図 面 名 | 土工横断図(2/7) NO.14、NO.15、NO.16 |      |       |
| 縮 尺   | 1/100                        | 図面番号 | 4 / 9 |
| 会 社 名 |                              |      |       |
| 事業者名  | 徳島県徳島県土整備事務所                 |      |       |

土工横断図 (3/7) S=1:100

NO. 17, NO. 18, NO. 19

NO. 17

GH= -1.307  
FH=

NO. 17

|             |                           |      |  |
|-------------|---------------------------|------|--|
| 掘削          | 土 砂 (片切)                  | 0.2  |  |
| 掘削          | 岩 塊 (片切)                  | 0.6  |  |
| 捨石工均し       | 陸 上                       | 2.4  |  |
|             | 水 中                       | 1.2  |  |
| 捨石工         | 10~200kg                  | 2.3  |  |
| コンクリート      | $\sigma ck \geq 18N/mm^2$ | 1.28 |  |
| 型枠          | 無筋構造物                     | 2.54 |  |
| 差筋          | 対象面積                      | 2.4  |  |
| 基礎砕石        | RC-40 t=200mm             | 0.7  |  |
| 基面整正        | 土砂                        | 0.5  |  |
| コンクリート取壊し   |                           | 0.05 |  |
| アスファルト舗装取壊し |                           | 0.32 |  |
| 掘削          | 土砂                        | 0.03 |  |

NO. 18

|             |                           |      |  |
|-------------|---------------------------|------|--|
| 掘削          | 土 砂 (片切)                  | 0.3  |  |
| 掘削          | 岩 塊 (片切)                  | 0.6  |  |
| 捨石工均し       | 陸 上                       | 2.4  |  |
|             | 水 中                       | 1.3  |  |
| 捨石工         | 10~200kg                  | 1.8  |  |
| コンクリート      | $\sigma ck \geq 18N/mm^2$ | 1.30 |  |
| 型枠          | 無筋構造物                     | 2.54 |  |
| 差筋          | 対象面積                      | 2.4  |  |
| 基礎砕石        | RC-40 t=200mm             | 0.7  |  |
| 基面整正        | 土砂                        | 0.7  |  |
| コンクリート取壊し   |                           | 0.04 |  |
| アスファルト舗装取壊し |                           | 0.34 |  |
| 掘削          | 土砂                        | 0.03 |  |

NO. 19

|             |                           |      |  |
|-------------|---------------------------|------|--|
| 掘削          | 土 砂 (片切)                  | 0.1  |  |
| 掘削          | 岩 塊 (片切)                  | 0.6  |  |
| 捨石工均し       | 陸 上                       | 2.4  |  |
|             | 水 中                       | 1.2  |  |
| 捨石工         | 10~200kg                  | 2.3  |  |
| コンクリート      | $\sigma ck \geq 18N/mm^2$ | 1.21 |  |
| 型枠          | 無筋構造物                     | 2.48 |  |
| 差筋          | 対象面積                      | 2.3  |  |
| 基礎砕石        | RC-40 t=200mm             | 0.7  |  |
| 基面整正        | 土砂                        | 0.3  |  |
| コンクリート取壊し   |                           | 0.05 |  |
| アスファルト舗装取壊し |                           | 0.30 |  |
| 掘削          | 土砂                        | 0.03 |  |

参考図面

|       |                                    |      |       |
|-------|------------------------------------|------|-------|
| 工 事 名 | R8徳土 多々羅川 徳・三軒屋 河川工事               |      |       |
| 路線名等  | 多々羅川                               |      |       |
| 工事箇所  | 徳島市三軒屋町外                           |      |       |
| 図 面 名 | 土工横断図 (3/7) NO. 17, NO. 18, NO. 19 |      |       |
| 縮 尺   | 1/100                              | 図面番号 | 5 / 9 |
| 会 社 名 |                                    |      |       |
| 事業者名  | 徳島県徳島県土整備事務所                       |      |       |

土工横断図 (4/7) S=1:100

NO. 20, NO. 21, NO. 22

NO. 20

GH= -1.294  
FH=

NO. 20

|             |                           |      |  |
|-------------|---------------------------|------|--|
| 掘削          | 土 砂 (片切)                  | -    |  |
| 掘削          | 岩 塊 (片切)                  | 0.6  |  |
| 捨石工均し       | 陸 上                       | 2.4  |  |
|             | 水 中                       | 1.2  |  |
| 捨石工         | 10~200kg                  | 2.1  |  |
| コンクリート      | $\sigma ck \geq 18N/mm^2$ | 1.23 |  |
| 型枠          | 無筋構造物                     | 2.48 |  |
| 差筋          | 対象面積                      | 2.4  |  |
| 基礎砕石        | RC-40 t=200mm             | 0.6  |  |
| 基面整正        | 土砂                        | 0.2  |  |
| コンクリート取壊し   |                           | 0.05 |  |
| アスファルト舗装取壊し |                           | 0.33 |  |
| 掘削          | 土砂                        | 0.03 |  |

NO. 21

|             |                           |      |  |
|-------------|---------------------------|------|--|
| 掘削          | 土 砂 (片切)                  | 0.4  |  |
| 掘削          | 岩 塊 (片切)                  | 0.5  |  |
| 捨石工均し       | 陸 上                       | 2.4  |  |
|             | 水 中                       | 1.0  |  |
| 捨石工         | 10~200kg                  | 1.8  |  |
| コンクリート      | $\sigma ck \geq 18N/mm^2$ | 1.27 |  |
| 型枠          | 無筋構造物                     | 2.48 |  |
| 差筋          | 対象面積                      | 2.3  |  |
| 基礎砕石        | RC-40 t=200mm             | 0.7  |  |
| 基面整正        | 土砂                        | 0.7  |  |
| コンクリート取壊し   |                           | 0.04 |  |
| アスファルト舗装取壊し |                           | 0.31 |  |
| 掘削          | 土砂                        | 0.03 |  |

NO. 22

|             |                           |      |  |
|-------------|---------------------------|------|--|
| 掘削          | 土 砂 (片切)                  | 0.1  |  |
| 掘削          | 岩 塊 (片切)                  | 0.7  |  |
| 捨石工均し       | 陸 上                       | 2.4  |  |
|             | 水 中                       | 1.2  |  |
| 捨石工         | 10~200kg                  | 2.1  |  |
| コンクリート      | $\sigma ck \geq 18N/mm^2$ | 1.12 |  |
| 型枠          | 無筋構造物                     | 2.48 |  |
| 差筋          | 対象面積                      | 2.3  |  |
| 基礎砕石        | RC-40 t=200mm             | 0.6  |  |
| 基面整正        | 土砂                        | 0.3  |  |
| コンクリート取壊し   |                           | 0.05 |  |
| アスファルト舗装取壊し |                           | 0.30 |  |
| 掘削          | 土砂                        | 0.03 |  |

参考図面

|       |                                    |      |       |
|-------|------------------------------------|------|-------|
| 工 事 名 | R8徳土 多々羅川 徳・三軒屋 河川工事               |      |       |
| 路線名等  | 多々羅川                               |      |       |
| 工事箇所  | 徳島市三軒屋町外                           |      |       |
| 図 面 名 | 土工横断図 (4/7) NO. 20, NO. 21, NO. 22 |      |       |
| 縮 尺   | 1/100                              | 図面番号 | 6 / 9 |
| 会 社 名 |                                    |      |       |
| 事業者名  | 徳島県徳島県土整備事務所                       |      |       |

土工横断図 (5/7) S=1:100

NO. 23, NO. 24, NO. 25

NO. 23

GH= -1.333  
FH=

NO. 23

|             |                             |      |  |
|-------------|-----------------------------|------|--|
| 掘削          | 土 砂 (片切)                    | 0.2  |  |
| 掘削          | 岩 塊 (片切)                    | 0.6  |  |
| 捨石工均し       | 陸 上                         | 2.4  |  |
|             | 水 中                         | 1.0  |  |
| 捨石工         | 10~200kg                    | 1.7  |  |
| コンクリート      | $\sigma_{ck} \geq 18N/mm^2$ | 1.14 |  |
| 型枠          | 無筋構造物                       | 2.48 |  |
| 差筋          | 対象面積                        | 2.3  |  |
| 基礎砕石        | RC-40 t=200mm               | 0.6  |  |
| 基面整正        | 土砂                          | 0.6  |  |
| コンクリート取壊し   |                             | 0.05 |  |
| アスファルト舗装取壊し |                             | 0.33 |  |
| 掘削          | 土砂                          | 0.03 |  |

NO. 24

|             |                             |      |  |
|-------------|-----------------------------|------|--|
| 掘削          | 土 砂 (片切)                    | 0.2  |  |
| 掘削          | 岩 塊 (片切)                    | 0.6  |  |
| 捨石工均し       | 陸 上                         | 2.4  |  |
|             | 水 中                         | 1.1  |  |
| 捨石工         | 10~200kg                    | 1.9  |  |
| コンクリート      | $\sigma_{ck} \geq 18N/mm^2$ | 1.11 |  |
| 型枠          | 無筋構造物                       | 2.48 |  |
| 差筋          | 対象面積                        | 2.3  |  |
| 基礎砕石        | RC-40 t=200mm               | 0.6  |  |
| 基面整正        | 土砂                          | 0.6  |  |
| コンクリート取壊し   |                             | 0.06 |  |
| アスファルト舗装取壊し |                             | 0.28 |  |
| 掘削          | 土砂                          | 0.03 |  |


NO. 25

|             |                             |      |  |
|-------------|-----------------------------|------|--|
| 掘削          | 土 砂 (片切)                    | 0.1  |  |
| 掘削          | 岩 塊 (片切)                    | 0.5  |  |
| 捨石工均し       | 陸 上                         | 2.4  |  |
|             | 水 中                         | 1.0  |  |
| 捨石工         | 10~200kg                    | 1.9  |  |
| コンクリート      | $\sigma_{ck} \geq 18N/mm^2$ | 1.13 |  |
| 型枠          | 無筋構造物                       | 2.48 |  |
| 差筋          | 対象面積                        | 2.3  |  |
| 基礎砕石        | RC-40 t=200mm               | 0.7  |  |
| 基面整正        | 土砂                          | 0.7  |  |
| コンクリート取壊し   |                             | 0.06 |  |
| アスファルト舗装取壊し |                             | 0.25 |  |
| 掘削          | 土砂                          | 0.03 |  |


参考図面

|       |                                    |      |       |
|-------|------------------------------------|------|-------|
| 工 事 名 | R8徳土 多々羅川 徳・三軒屋 河川工事               |      |       |
| 路線名等  | 多々羅川                               |      |       |
| 工事箇所  | 徳島市三軒屋町外                           |      |       |
| 図 面 名 | 土工横断図 (5/7) NO. 23, NO. 24, NO. 25 |      |       |
| 縮 尺   | 1/100                              | 図面番号 | 7 / 9 |
| 会 社 名 |                                    |      |       |
| 事業者名  | 徳島県徳島県土整備事務所                       |      |       |


NO. 25+10, NO. 26, NO. 27

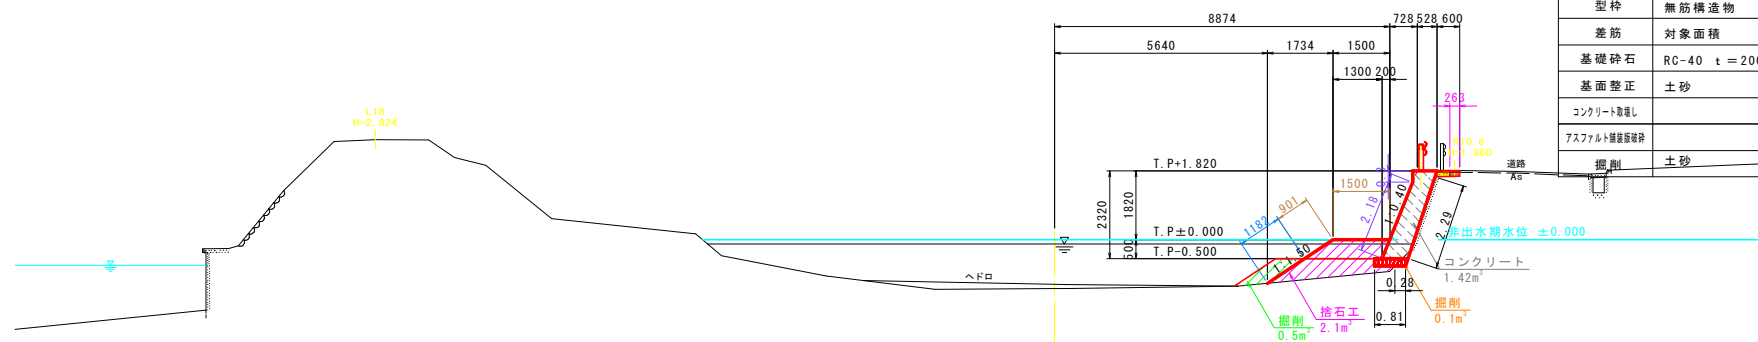

| NO. 25+10   |                             |      |                                                                                     |
|-------------|-----------------------------|------|-------------------------------------------------------------------------------------|
| 掘削          | 土 砂 (片切)                    | 0.1  |  |
| 掘削          | 岩 塊 (片切)                    | 0.5  |  |
| 捨石工均し       | 陸 上                         | 2.4  |  |
|             | 水 中                         | 1.2  |  |
| 捨石工         | 10~200kg                    | 2.1  |  |
| コンクリート      | $\sigma_{ck} \geq 18N/mm^2$ | 1.42 |  |
| 型枠          | 無筋構造物                       | 2.48 |  |
| 差筋          | 対象面積                        | 2.3  |                                                                                     |
| 基礎筋         | RC-40 t=200mm               | 0.8  |                                                                                     |
| 基面整正        | 土砂                          | 0.3  |                                                                                     |
| コンクリート敷し    |                             | 0.06 |  |
| アスファルト舗装保護層 |                             | 0.26 |  |
| 掘削          | 土 砂                         | 0.03 |                                                                                     |

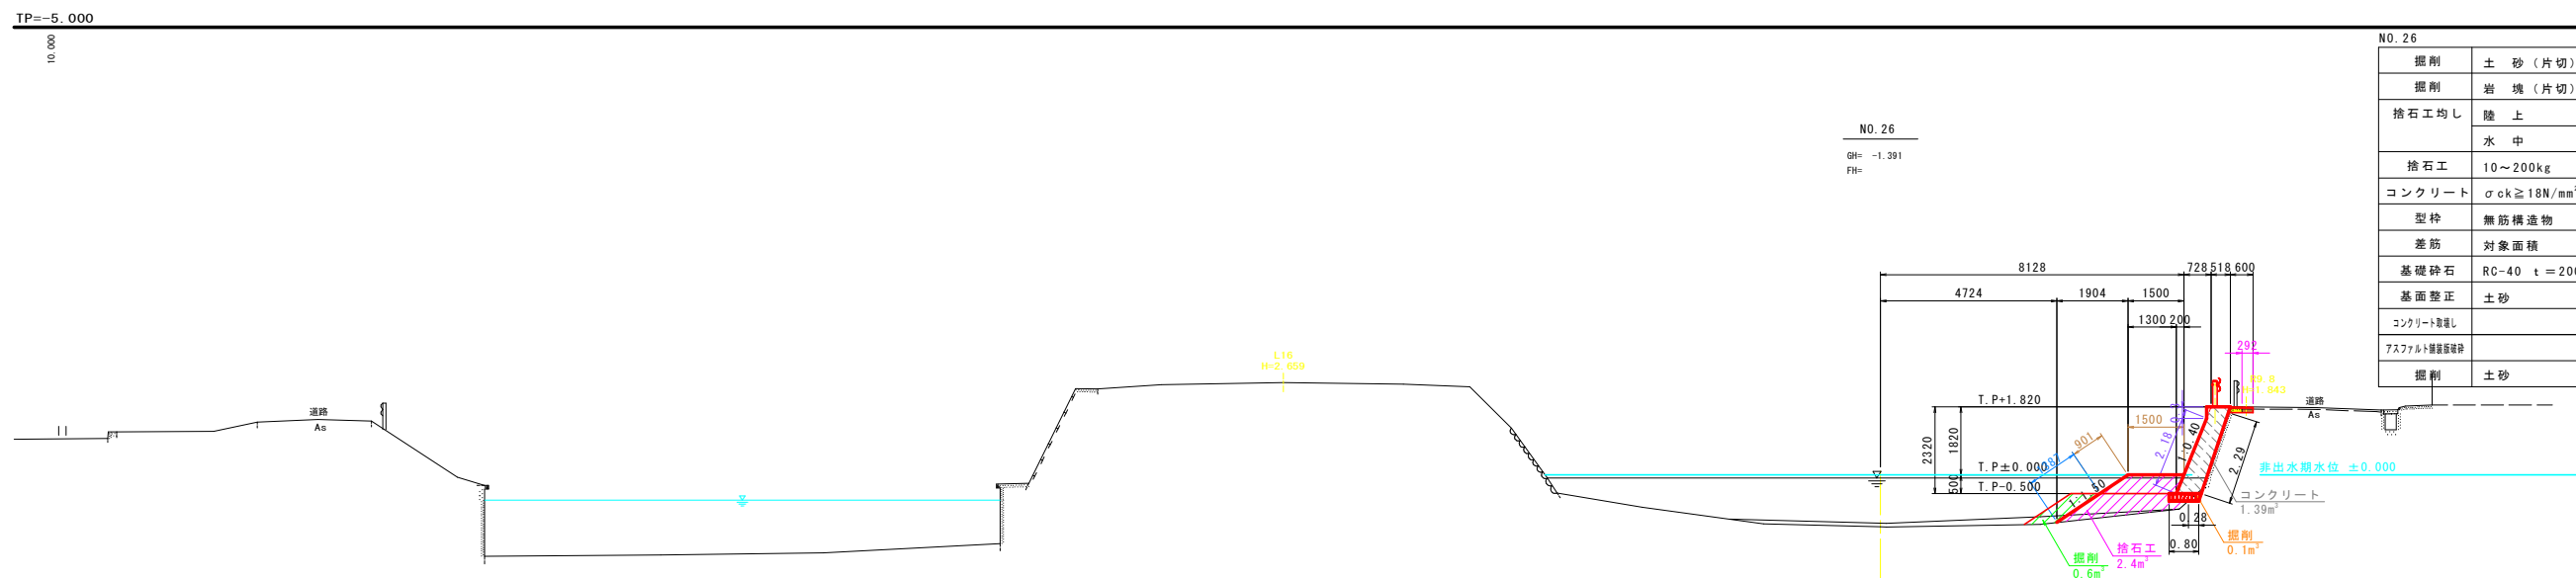

| NO. 26     |                             |      |                                                                                     |
|------------|-----------------------------|------|-------------------------------------------------------------------------------------|
| 掘削         | 土 砂 (片切)                    | 0.1  |  |
| 掘削         | 岩 塊 (片切)                    | 0.6  |  |
| 捨石工均し      | 陸 上                         | 2.4  |  |
|            | 水 中                         | 1.4  |  |
| 捨石工        | 10～200kg                    | 2.4  |  |
| コンクリート     | $\sigma_{ck} \geq 18N/mm^2$ | 1.39 |  |
| 型枠         | 無筋構造物                       | 2.48 |  |
| 差筋         | 対象面積                        | 2.3  |                                                                                     |
| 基礎砕石       | RC-40 t=200mm               | 0.8  |                                                                                     |
| 基面整正       | 土 砂                         | 0.3  |                                                                                     |
| コンクリート敷し   |                             | 0.05 |  |
| アスファルト舗装砕石 |                             | 0.29 |  |
| 掘削         | 土 砂                         | 0.03 |                                                                                     |

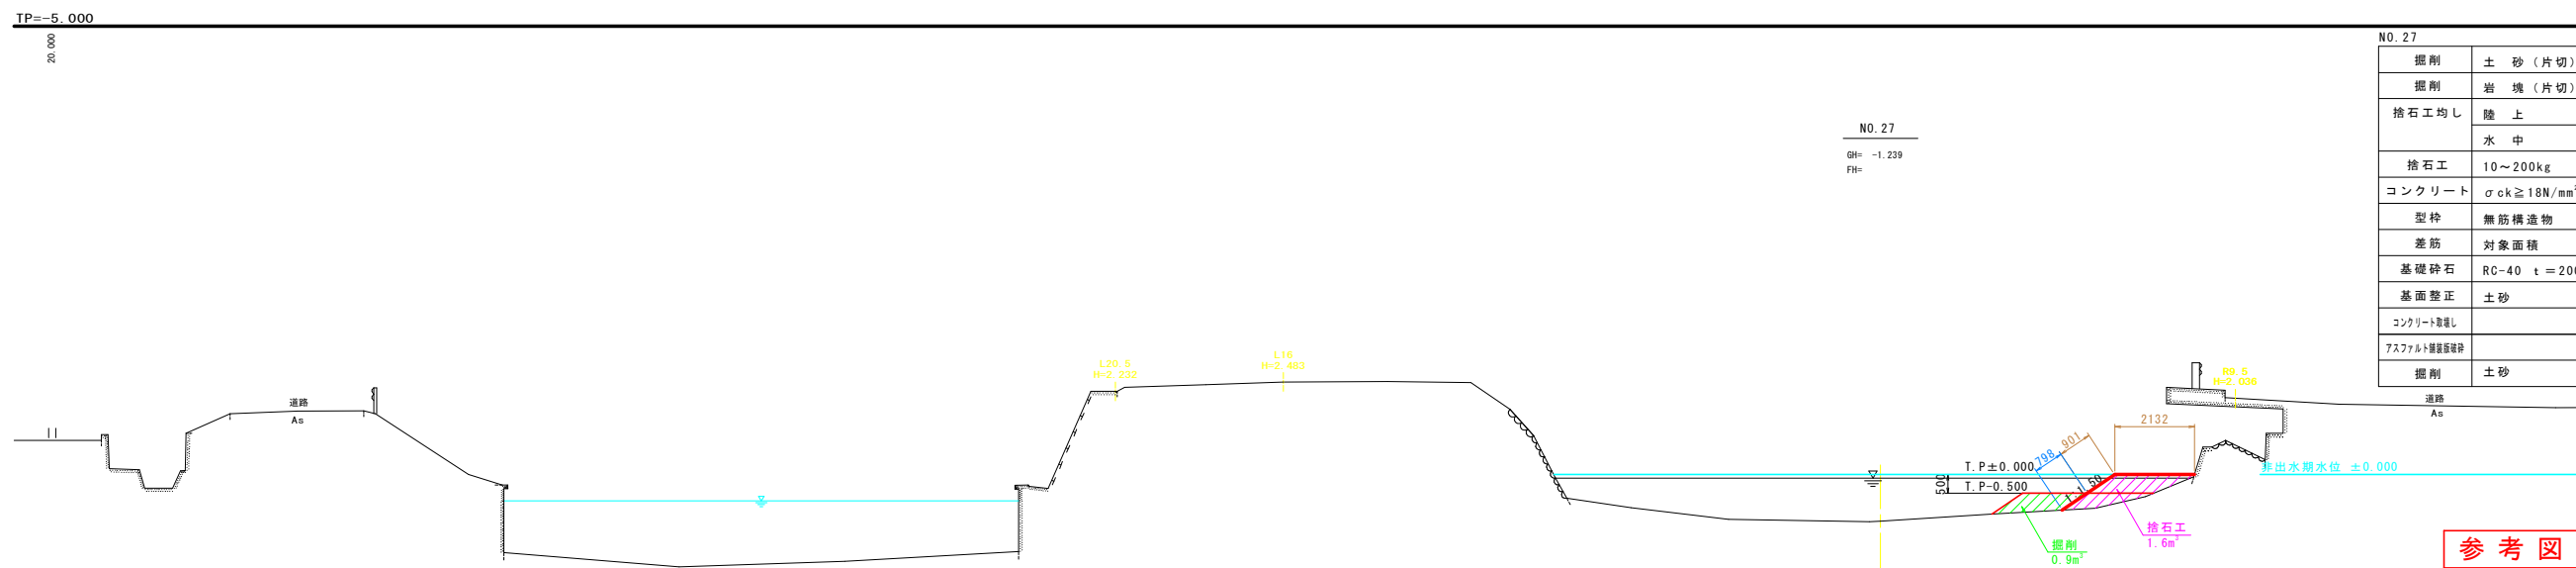

|             |                             |     |                                                                                       |
|-------------|-----------------------------|-----|---------------------------------------------------------------------------------------|
| 掘削          | 土 砂 (片切)                    | -   |  |
| 掘削          | 岩 塊 (片切)                    | 0.9 |  |
| 捨石工均し       | 陸 上                         | 3.0 |  |
|             | 水 中                         | 0.8 |  |
| 捨石工         | 10～200kg                    | 1.6 |  |
| コンクリート      | $\sigma_{ck} \geq 18N/mm^2$ | -   |                                                                                       |
| 型枠          | 無筋構造物                       | -   |  |
| 差筋          | 対象面積                        | -   |                                                                                       |
| 基礎砕石        | RC-40 t=200mm               | -   |                                                                                       |
| 基面整正        | 土 砂                         | -   |                                                                                       |
| コンクリート敷し    |                             | -   |  |
| アスファルト舗装保護砕 |                             | -   |  |
| 掘削          | 土 砂                         | -   |  |

## 参考図面

|       |                                    |      |       |
|-------|------------------------------------|------|-------|
| 工 事 名 | R8徳土 多々羅川 徳・三軒屋 河川工事               |      |       |
| 路線名等  | 多々羅川                               |      |       |
| 工事箇所  | 徳島市三軒屋町外                           |      |       |
| 図 面 名 | 土工横断面図(6/7) NO.25+10, NO.26, NO.27 |      |       |
| 縮 尺   | 1/100                              | 図面番号 | 8 / 9 |
| 会 社 名 |                                    |      |       |
| 事業者名  | 徳島県徳島県土整備事務所                       |      |       |


土工横断図(7/7) S=1:100  
NO. 27+5, NO. 27+10, NO. 28

TP=-5.000  
5.000

TP=-5.000  
10.000


TP=-5.000  
20.000

NO. 27+5  
GH= 2.556  
FH=

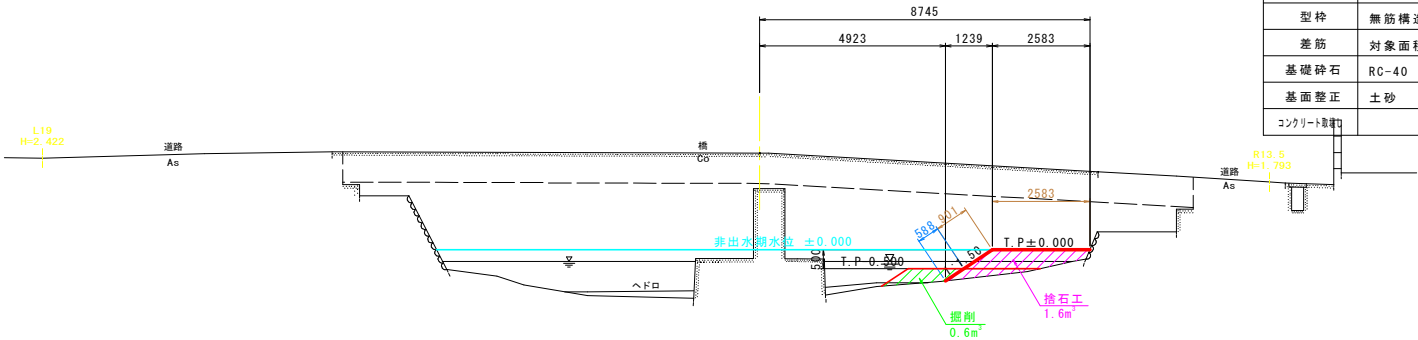


|          |                         |     |  |
|----------|-------------------------|-----|--|
| NO. 27+5 |                         |     |  |
| 掘削       | 土 砂 (片切)                | -   |  |
| 掘削       | 岩 塊 (片切)                | 0.6 |  |
| 捨石工均し    | 陸 上                     | 3.5 |  |
|          | 水 中                     | 0.6 |  |
| 捨石工      | 10~200kg                | 1.6 |  |
| コンクリート   | σck≧18N/mm <sup>2</sup> | -   |  |
| 型枠       | 無筋構造物                   | -   |  |
| 差筋       | 対象面積                    | -   |  |
| 基礎砕石     | RC-40 t=200mm           | -   |  |
| 基面整正     | 土砂                      | -   |  |
| コンクリート均し |                         | -   |  |

NO. 27+10  
GH= -1.425  
FH=

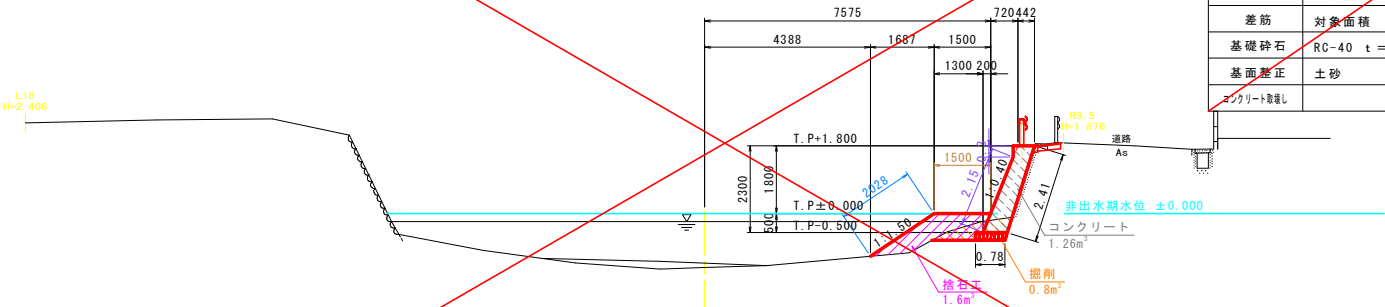

|           |                         |      |  |
|-----------|-------------------------|------|--|
| NO. 27+10 |                         |      |  |
| 掘削        | 土 砂 (片切)                | 0.8  |  |
| 捨石工均し     | 陸 上                     | 1.5  |  |
|           | 水 中                     | 2.0  |  |
| 捨石工       | 10~200kg                | 1.6  |  |
| コンクリート    | σck≧18N/mm <sup>2</sup> | 1.26 |  |
| 型枠        | 無筋構造物                   | 2.45 |  |
| 差筋        | 対象面積                    | 2.4  |  |
| 基礎砕石      | RC-40 t=200mm           | 0.8  |  |
| 基面整正      | 土砂                      | 0.8  |  |
| コンクリート均し  |                         | -    |  |

NO. 28  
GH= -1.374  
FH=

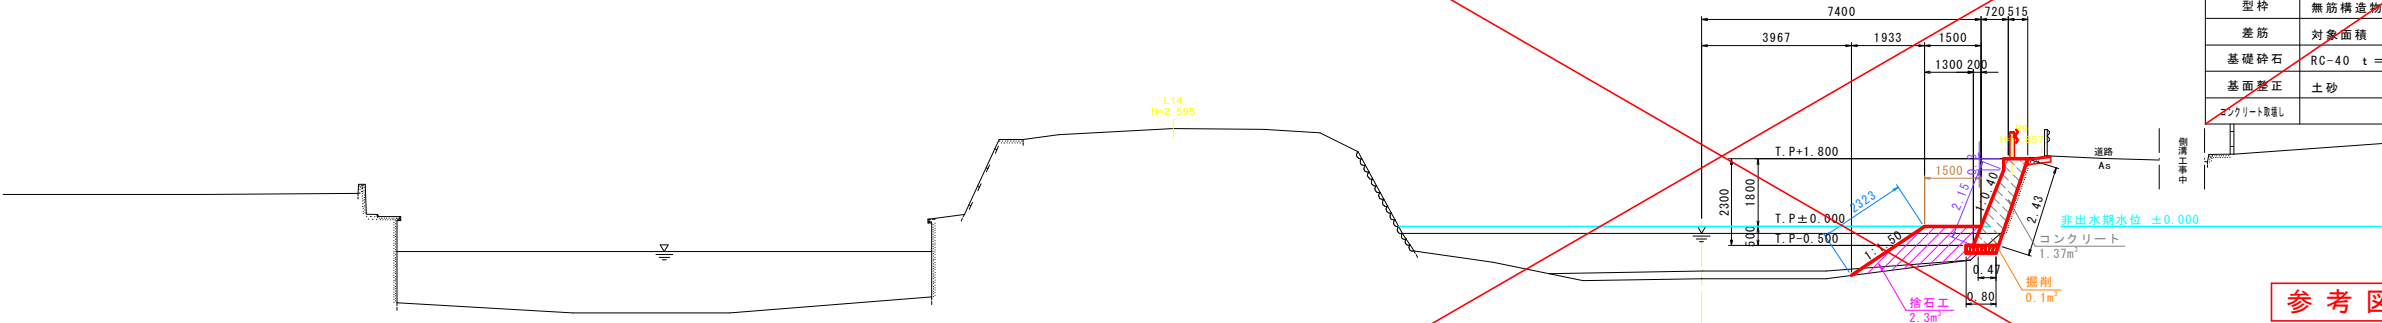

|          |                         |      |  |
|----------|-------------------------|------|--|
| NO. 28   |                         |      |  |
| 掘削       | 土 砂 (片切)                | 0.1  |  |
| 捨石工均し    | 陸 上                     | 1.5  |  |
|          | 水 中                     | 2.3  |  |
| 捨石工      | 10~200kg                | 2.3  |  |
| コンクリート   | σck≧18N/mm <sup>2</sup> | 1.37 |  |
| 型枠       | 無筋構造物                   | 2.45 |  |
| 差筋       | 対象面積                    | 2.4  |  |
| 基礎砕石     | RC-40 t=200mm           | 0.8  |  |
| 基面整正     | 土砂                      | 0.5  |  |
| コンクリート均し |                         | -    |  |

参考図面

|       |                                        |      |       |
|-------|----------------------------------------|------|-------|
| 工 事 名 | R8徳土 多々羅川 徳・三軒屋 河川工事                   |      |       |
| 路線名等  | 多々羅川                                   |      |       |
| 工事箇所  | 徳島市三軒屋町外                               |      |       |
| 図 面 名 | 土工横断図(7/7) NO. 27+5, NO. 27+10, NO. 28 |      |       |
| 縮 尺   | 1/100                                  | 図面番号 | 9 / 9 |
| 会 社 名 |                                        |      |       |
| 事業者名  | 徳島県徳島県土整備事務所                           |      |       |