
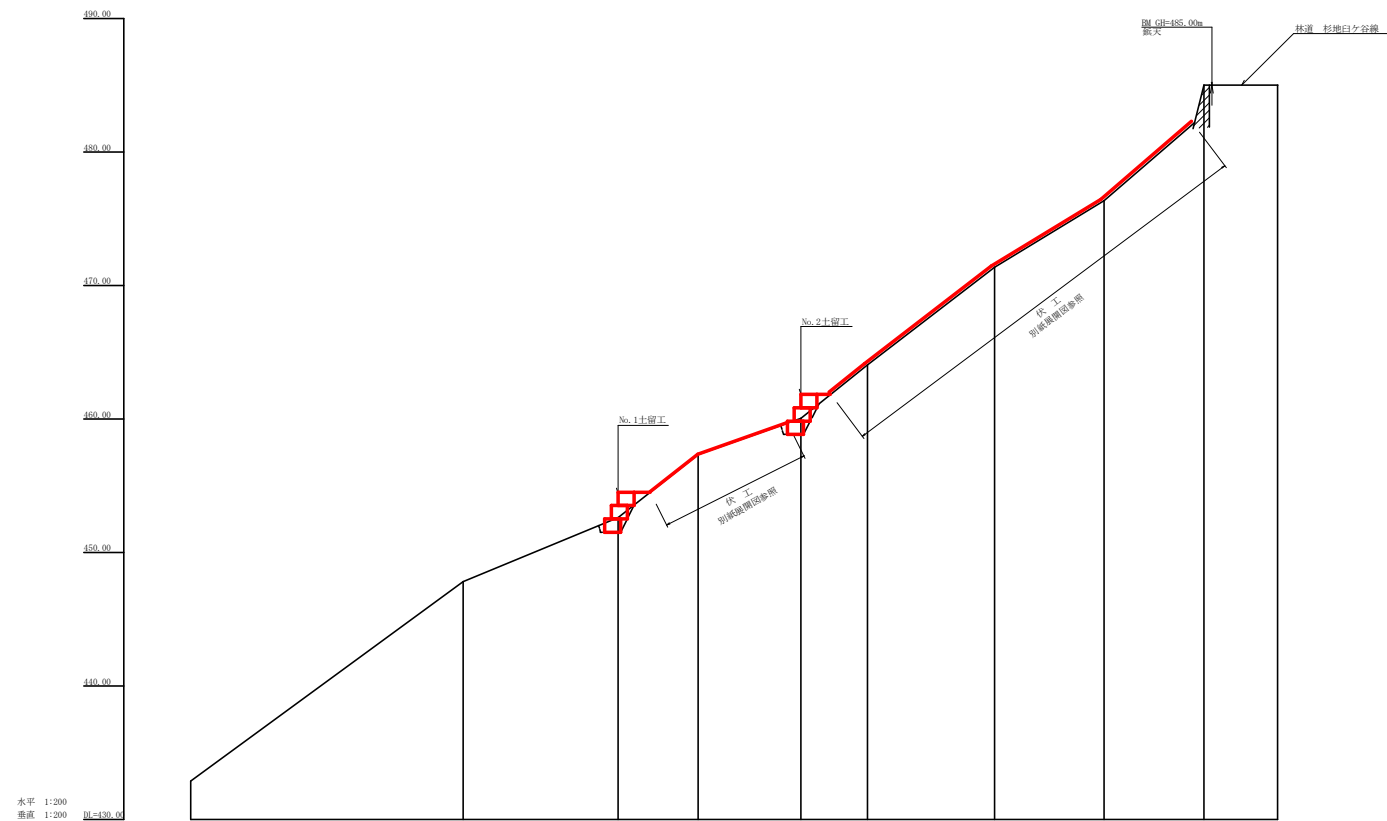


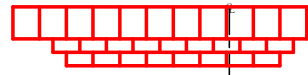

測 点	N0	合	A	B	C	D	E	F	G	T1	H
水 平 距 離	m	0.00	47.04	47.04	47.04	47.04	47.04	47.04	47.04	47.04	47.04
追 加 水 平 距 離	m	0.00	0.00	0.00	0.00	0.00	0.00	0.00	0.00	0.00	0.00
垂 直 距 離	m	0.00	0.00	0.00	0.00	0.00	0.00	0.00	0.00	0.00	0.00
追 加 垂 直 距 離	m	0.00	0.00	0.00	0.00	0.00	0.00	0.00	0.00	0.00	0.00
勾 配	%		41.29%	78.67%	35.06%	80.20%	77.65%	60.73%	86.02%	78.67%	
構 造 物 高	m										
床 堀 深	m										
計 画 高	m										

工事名	R 8 那 林 予 防 治 山 那 賀 町 つづ ら 谷 山 腹 工 事 (企 画)		
路線名等	つづら谷地区		
工事箇所	那賀郡那賀町つづら谷		
図面名	山腹縦断図		
縮尺	1/200	図面番号	2
会社名			
事業者名	徳島県阿南農林事務所		

埋戻し計算書埋戻し計算書

大型籠枠部材図
部材組立図



No. 2+留工(鋼製壁柱 H=1.00m W=1.20m)数量計算表 総面積=46.00㎡

土留工(鋼製籠枠 H=1.00m W=1.20m)集計表 総面積=74.00m²

工事名	R8 那覇 予防治山 那賀町つづら谷 山腹工事（金前）		
路線名等	つづら谷地区		
工事箇所	那賀郡那賀町つづら谷		
図面名	土留工構造図		
縮尺	1 / 100	図面番号	3
会社名			
事業者名	徳島県南農林事務所		

法面保護工展開図



S=1/150



山腹法面保護 上部 ヘロン式数量計算表				
区分	a	b	c	面積(m2)
1	8.40	7.90	4.50	17.82
2	7.90	4.40	7.50	16.17
3	7.50	7.60	1.30	4.87
4	7.60	5.10	8.80	19.32
5	8.80	8.90	10.50	37.40
6	10.50	4.60	8.40	18.76
7	4.00	10.10	8.40	16.35
8	10.60	1.40	10.10	6.75
9	8.70	3.50	10.60	13.95
10	6.30	6.40	4.40	13.10
11	1.30	7.20	6.40	3.47
12	4.60	7.90	7.20	16.35
13	7.90	6.00	10.70	23.36
14	10.70	8.90	8.20	35.60
15	7.70	1.80	8.20	6.85
16	2.90	5.60	7.70	6.40
17	3.50	8.80	5.60	9.78
18	13.40	4.60	11.30	24.83
19	11.00	4.90	13.40	22.82
20	11.30	6.00	13.00	33.67
21	4.40	2.90	2.60	3.62
22	3.60	1.80	2.60	2.22
23	3.50	4.60	3.60	6.22
24	10.60	13.00	4.60	22.71
25	5.60	3.20	3.50	5.14
26	5.00	3.70	3.20	5.91
27	2.60	5.70	3.70	3.75
28	5.70	3.40	2.60	2.64
29	4.60	3.60	2.60	4.67
30	2.90	2.60	4.60	3.46
31	4.80	3.40	2.60	4.26
32	3.80	7.00	4.80	8.65
33	3.90	4.40	7.00	7.78
34	4.40	7.30	4.40	8.97
35	9.20	11.00	7.30	33.31
36	11.00	6.80	5.60	15.65
37	6.80	8.00	10.60	27.19
38	5.10	6.30	4.50	11.36
39	2.70	4.60	6.30	5.54
40	8.00	9.50	2.70	9.70
41	4.70	4.40	4.60	9.01
42	2.80	4.80	4.70	6.35
43	3.20	5.80	4.80	7.68
44	12.50	14.40	5.80	35.99
45	9.50	5.30	14.40	11.77
46	1.30	6.40	5.30	2.01
47	6.40	4.50	9.20	13.15
48	3.90	6.70	4.50	8.45
49	2.90	5.30	6.70	7.39
50	2.90	4.50	3.80	5.47
51	2.90	4.00	1.30	1.17
52	4.00	15.50	12.50	18.33
53	3.80	15.00	15.50	28.50
54	6.40	9.80	15.00	22.35
55	6.70	3.60	9.80	7.37
56	2.00	5.50	6.70	4.81
57	2.70	2.90	5.50	1.45
計				731.59


山腹法面保護 下部 ヘロン式数量計算表				
区分	a	b	c	面積(m2)
1	3.20	3.30	4.10	5.17
2	2.60	4.10	3.30	4.28
3	5.30	4.60	4.10	9.10
4	4.10	5.30	4.60	9.10
5	4.90	6.70	5.30	12.86
6	5.70	4.80	6.70	13.42
7	5.40	2.60	4.80	6.24
8	8.10	5.40	5.10	13.52
9	5.10	3.40	5.40	8.41
10	3.70	6.70	5.40	9.98
11	6.20	4.90	6.70	14.54
12	3.90	4.80	6.20	9.36
13	3.70	1.80	4.80	2.96
14	3.20	3.90	3.70	5.50
15	3.20	4.10	3.90	5.85
16	4.20	2.60	3.20	4.16
計				134.45

法面保護工及び法面整理工数量
731.59 + 134.45 = 866.04 m2

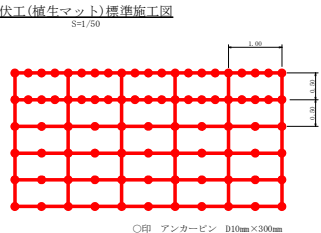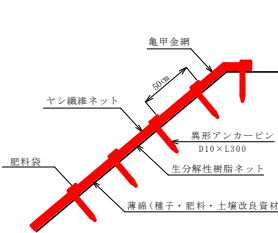

伏工(植生マット)材料表 100m2当り			
名称	規格	数量	単位
植生マット (ヤシ繊維ネット付)	1m×10m、亀甲金網付	120	m2
アンカーピン	D10mm L=300mm	501	本

根株筋工 S=1/50 L=5.00m

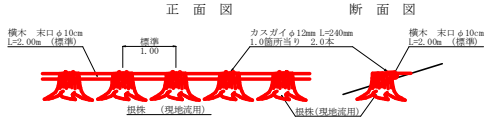

筋工(根株) 10.0m当り			
名称	形状	単位	数量
根株	φ10cm L=2.00m (標準)	本	11.0
カスガイ	φ12mm L=240mm	本	22.0

工事名	R8郡林 予防治山 郡賀町つづら谷 山腹工事(金管)		
路線名等	つづら谷地区		
工事箇所	郡賀郡郡賀町つづら谷		
図面名	法面展開図		
縮尺	1/150	図面番号	4
会社名			
事業者名	徳島県阿南農林事務所		