
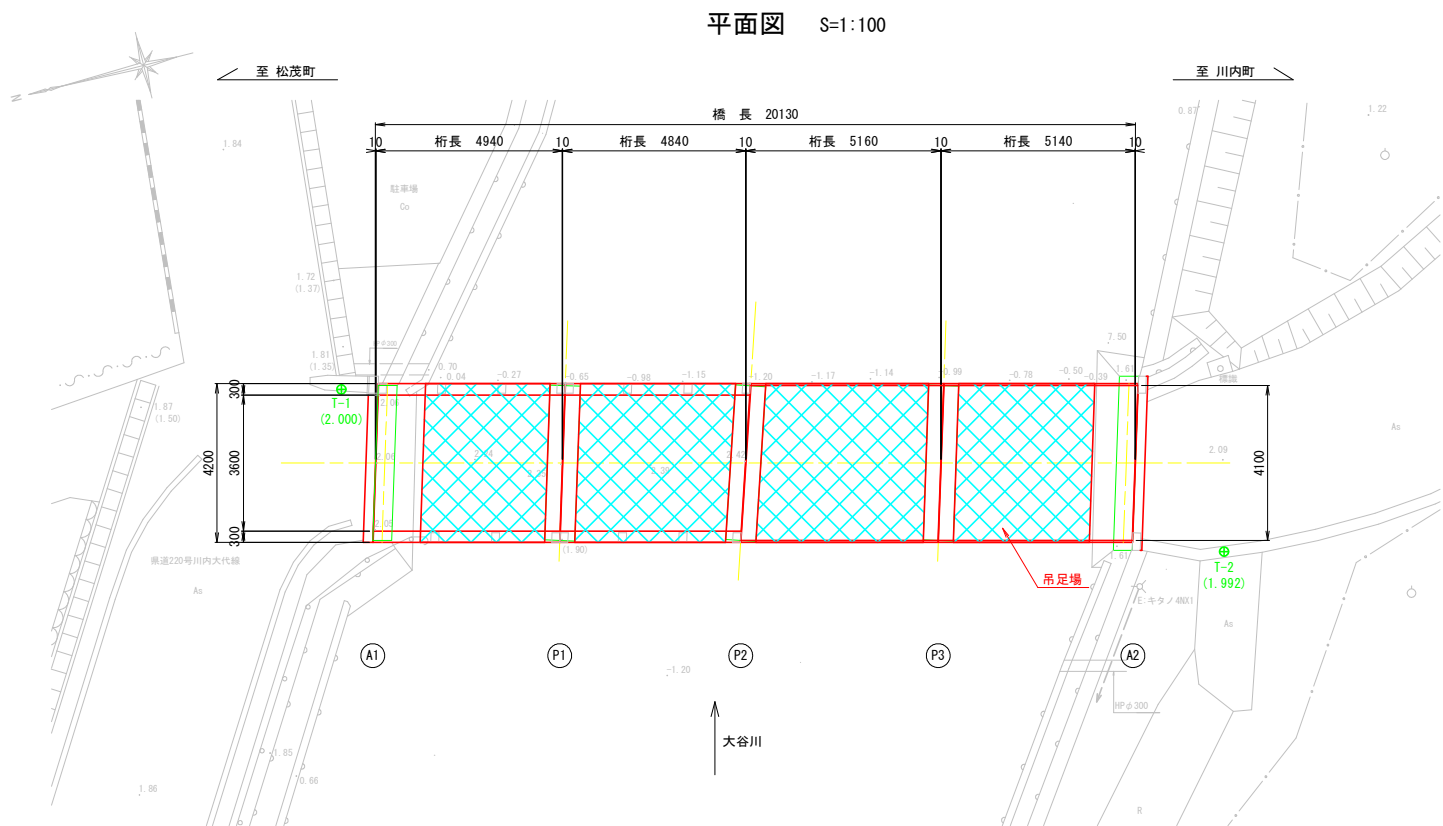
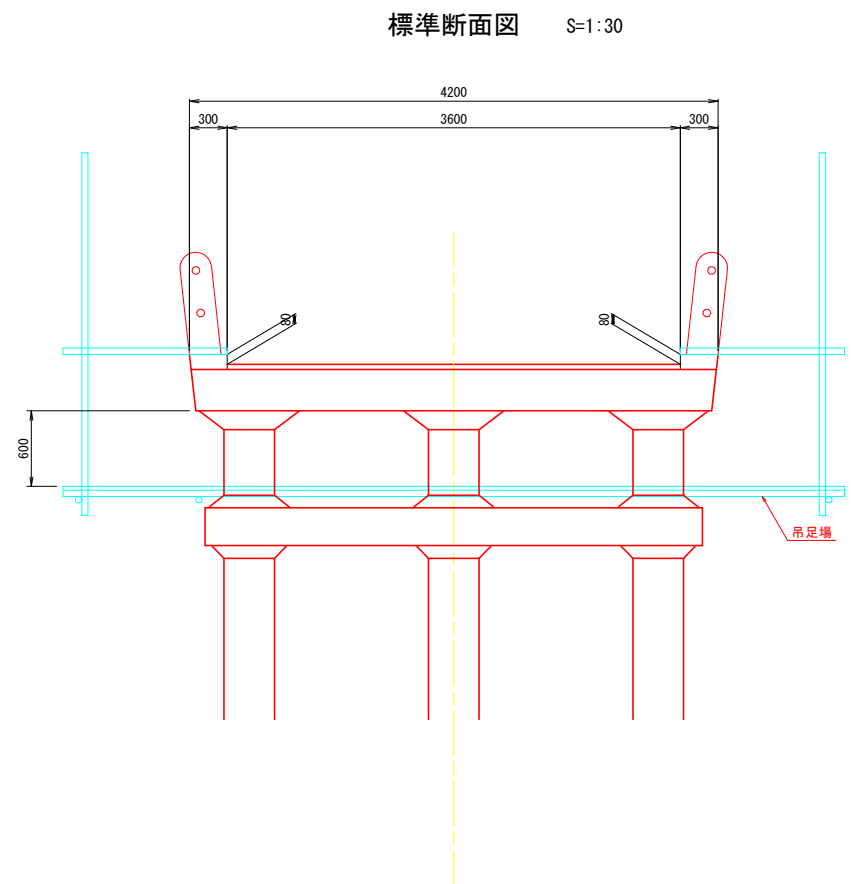


大正橋 仮設計画図(参考図)

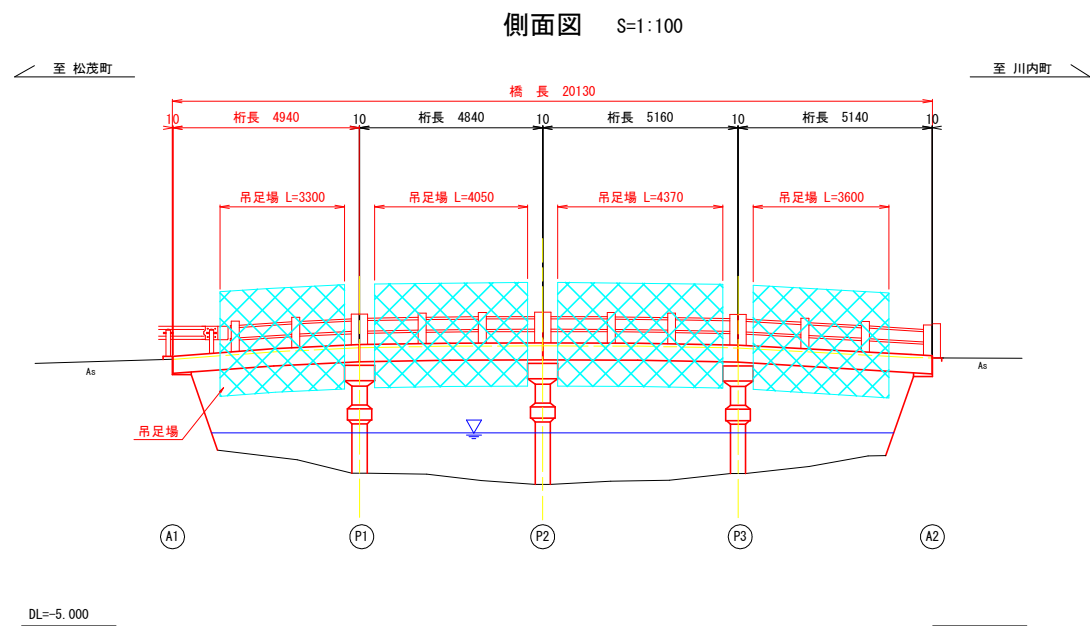

参考図

工事名	R 8 鳴土 川内大代線（大正橋）松・中喜来～鳴・大津段間 橋梁修繕工事		
路線名等	川内大代線		
工事箇所	板野郡松茂町中喜来～鳴・大津段間（大正橋）		
図面名	仮設計画図(参考図)		
縮尺	図示	図面番号	1 / 1
会社名			
事業者名	徳島県土整備事務所 鳴門支所		

1. 施工前には必ず現況寸法実測を行い、図面照合等の確認ののち施工箇所を決定すること。