



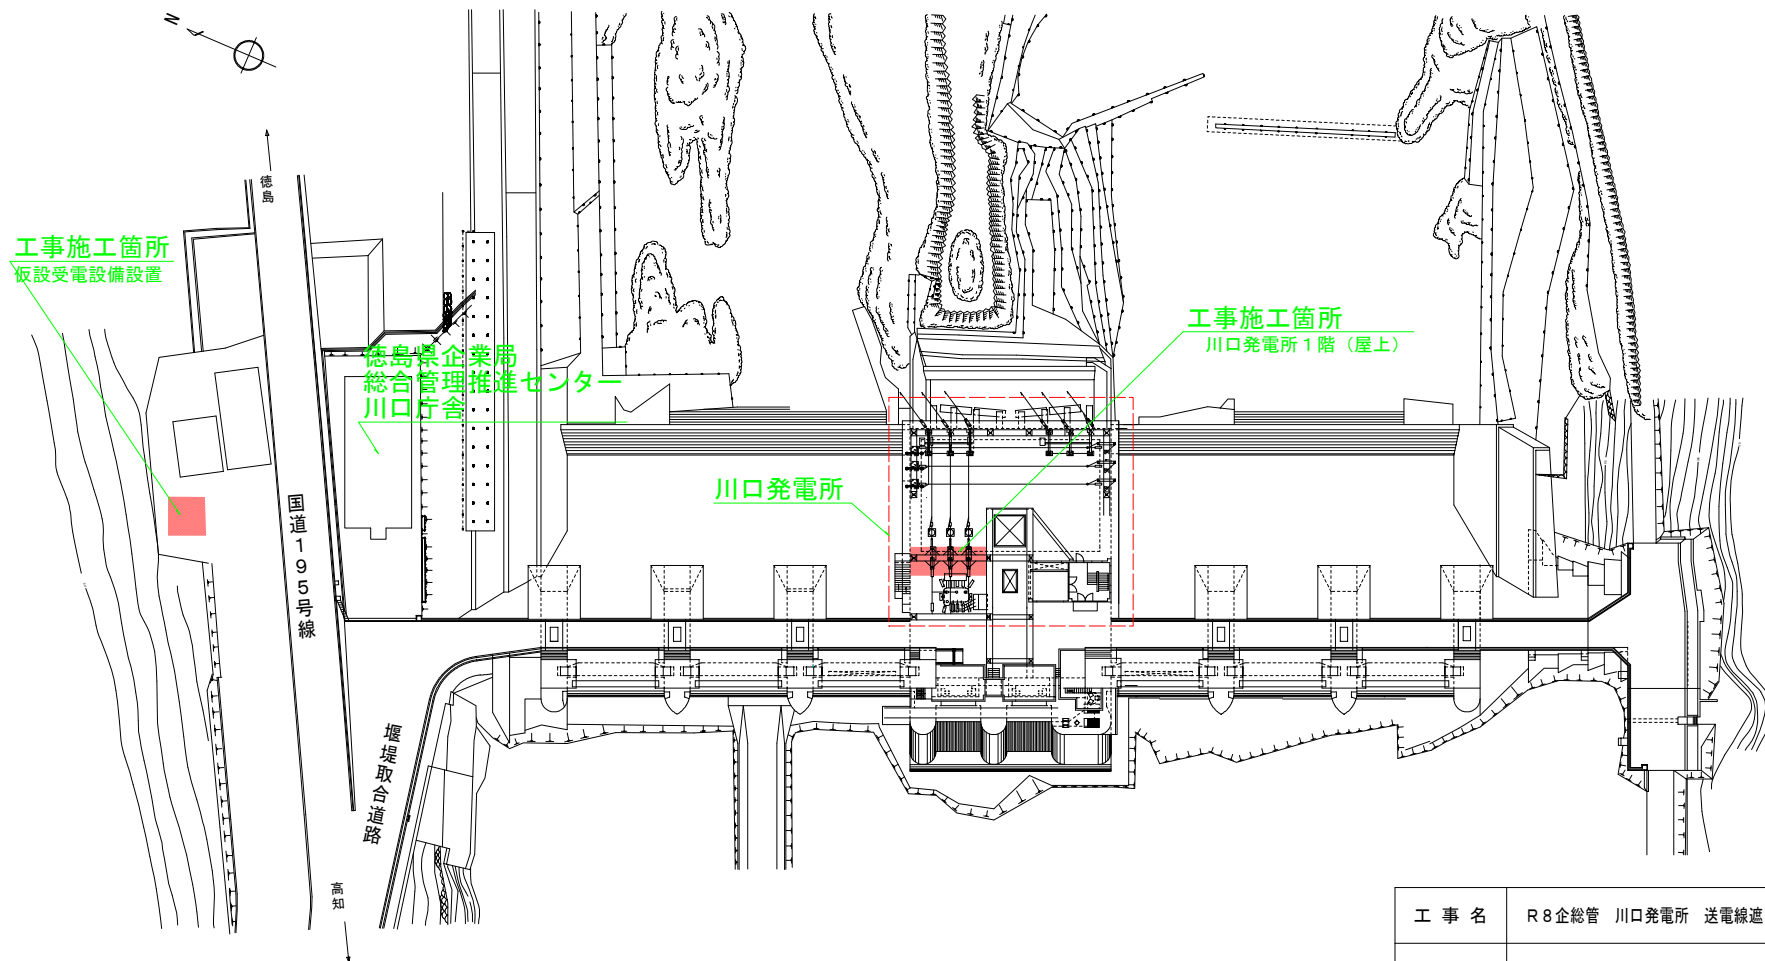

工 事 名	R8企総管 川口発電所 送電線遮断器取替工事（一部債務負担）		
路線名等	—		
工事箇所	那賀郡那賀町吉野		
図 面 名	川口ダム平面図		
縮 尺	—	図面番号	1 / 9
事業者名	徳島県企業局		


屋上 平面図 (EL. 97.000)

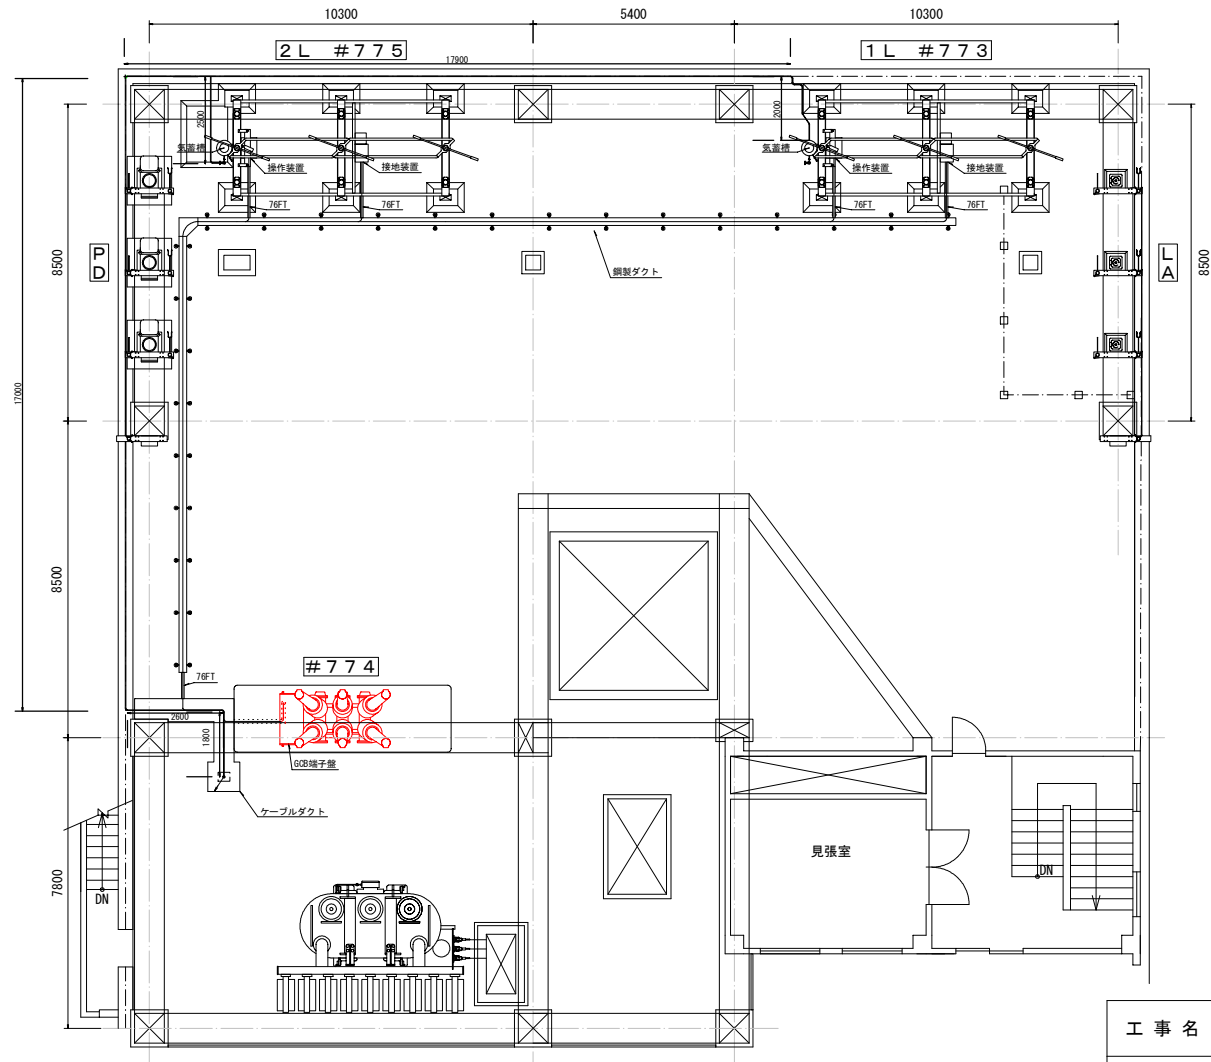

〈凡 例〉

— : 取替対象機器

工 事 名	R8企総管 川口発電所 送電線遮断器取替工事（一部債務負担）		
路線名等	—		
工事箇所	那賀郡那賀町吉野		
図 面 名	川口発電所 1 階（屋上）平面図		
縮 尺	—	図面番号	2 / 9
事業者名	徳島県企業局		

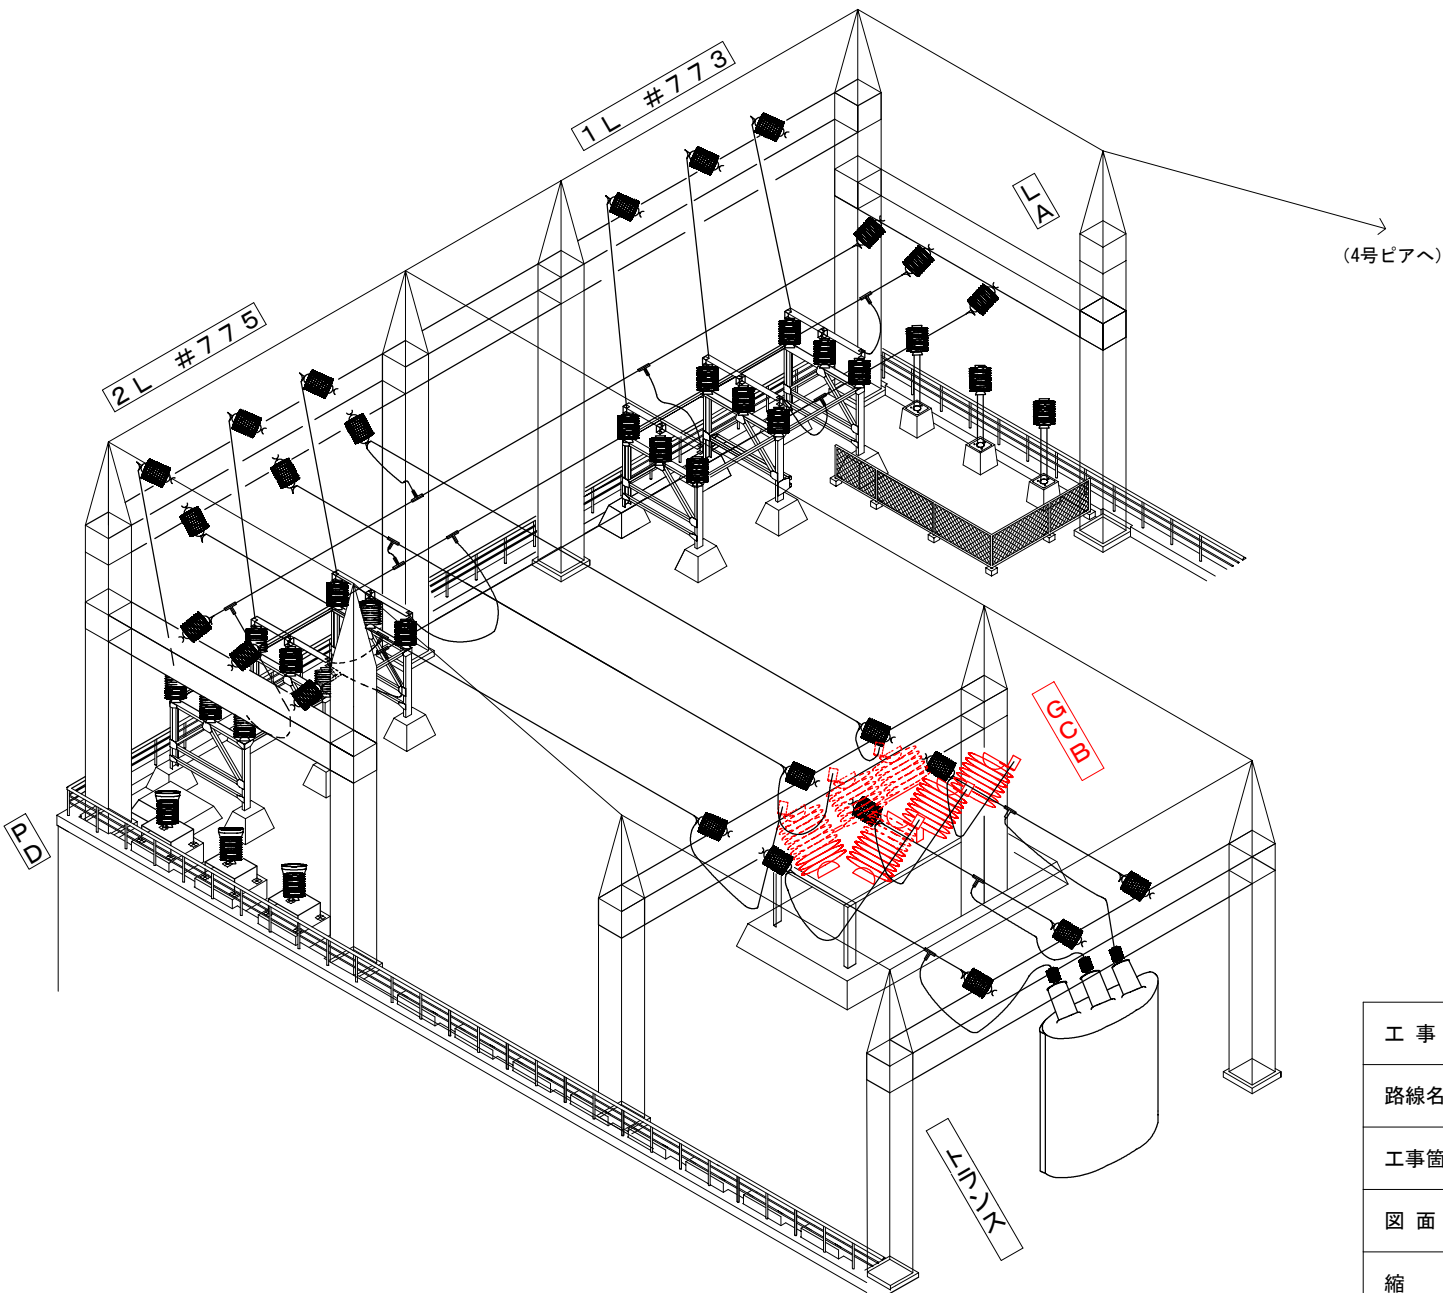


〈凡 例〉

図	名 称
	Uボルト、直角クレビスリング（短／長）、 長幹がよいし、一枚リンク、耐張クランプ
	T型クランプ
	硬銅より線
	硬銅より線（架空地線）


取替対象機器

	G C B（ガス遮断器）
--	--------------


工 事 名	R 8 企総管 川口発電所 送電線遮断器取替工事（一部債務負担）		
路線名等	—		
工事箇所	那賀郡那賀町吉野		
図 面 名	川口発電所 1 階（屋上）平面図（アイソメ）		
縮 尺	—	図面番号	3 / 9
事業者名	徳島県企業局		

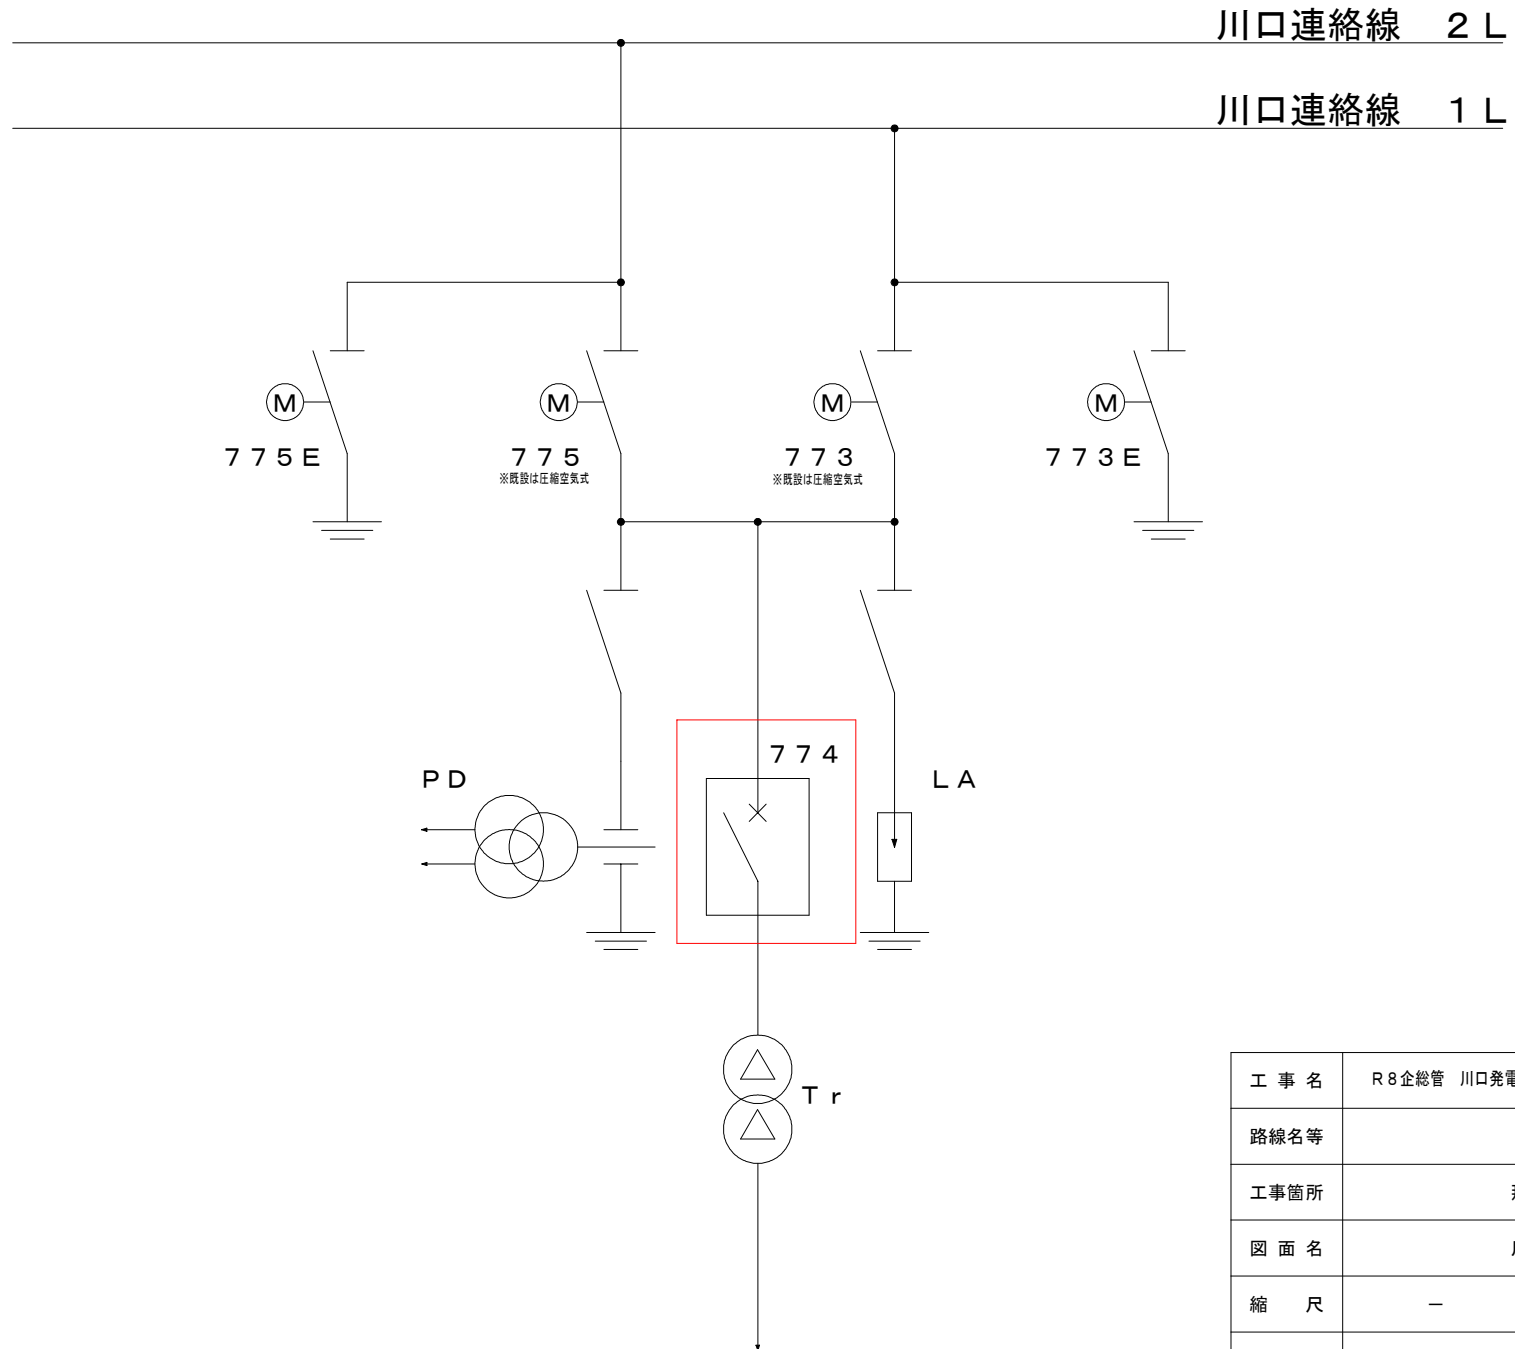



工 事 名	R 8 企総管 川口発電所 送電線遮断器取替工事（一部債務負担）		
路線名等	—		
工事箇所	那賀郡那賀町吉野		
図 面 名	川口発電所系統図		
縮 尺	—	図面番号	4 / 9
事業者名	徳島県企業局		

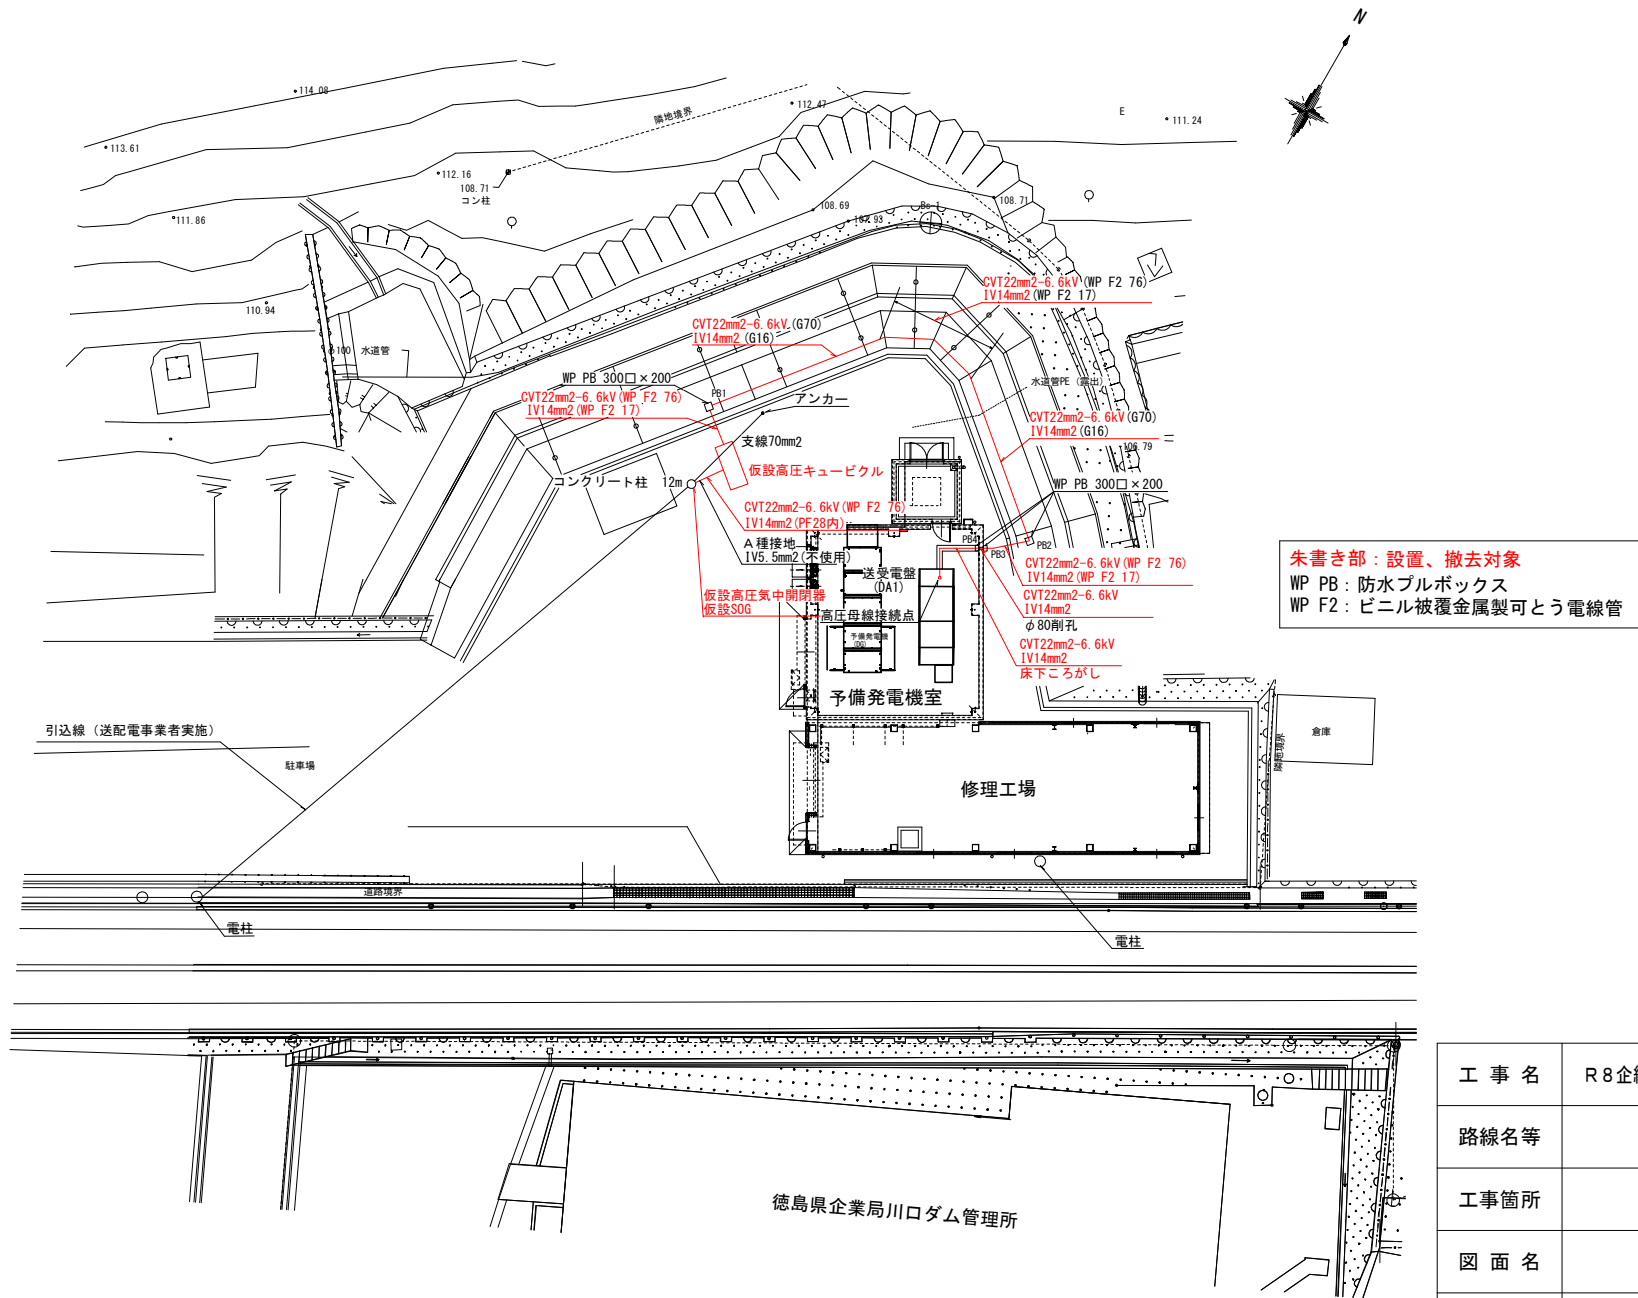


工 事 名	R8企総管 川口発電所 送電線遮断器取替工事 (一部債務負担)		
路線名等	—		
工事箇所	那賀郡那賀町吉野		
図 面 名	仮設受電設備周辺 平面図		
縮 尺	—	図面番号	5 / 9
事業者名	徳島県企業局		

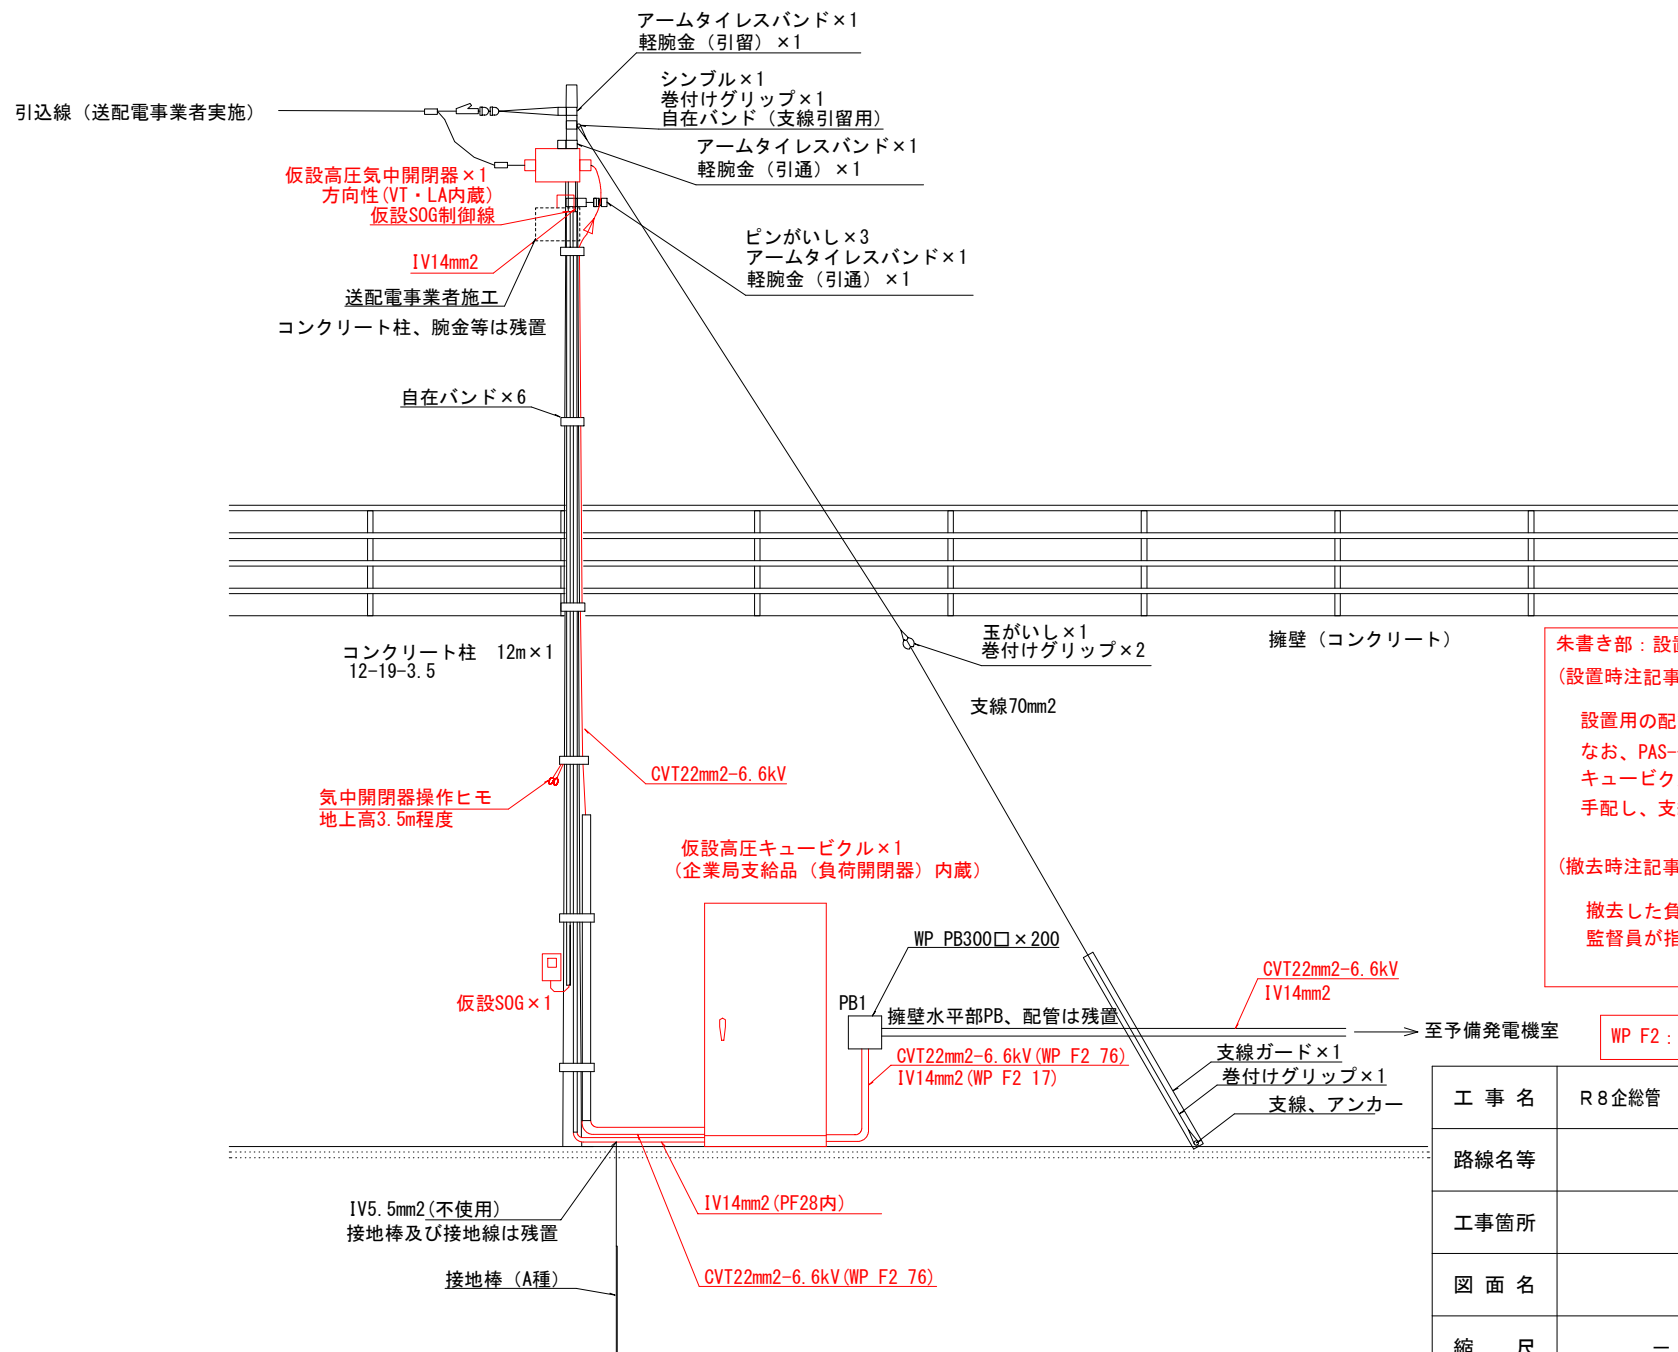

工 事 名	R 8 企総管 川口発電所 送電線遮断器取替工事（一部債務負担）		
路線名等	—		
工事箇所	那賀郡那賀町吉野		
図 面 名	仮設受電設備設置撤去参考図		
縮 尺	—	図面番号	6 / 9
事業者名	徳島県企業局		

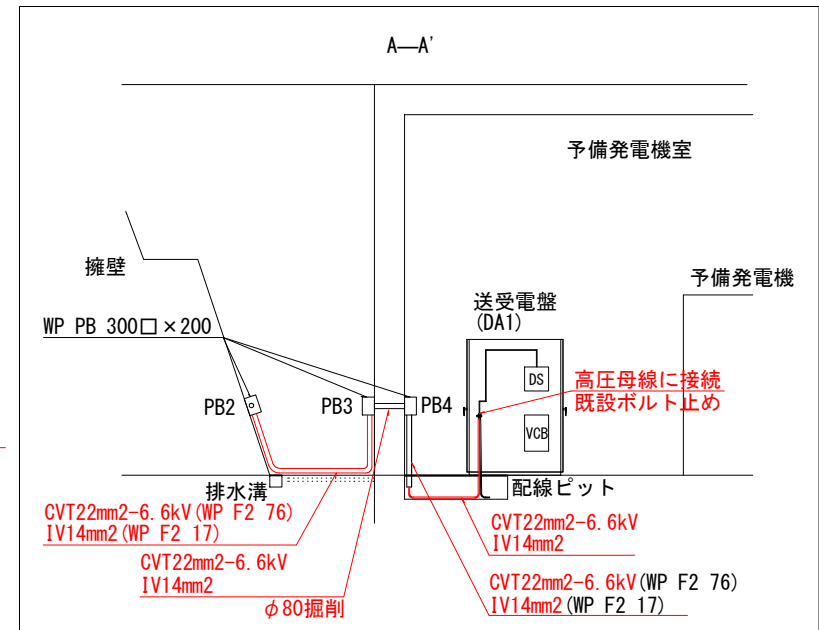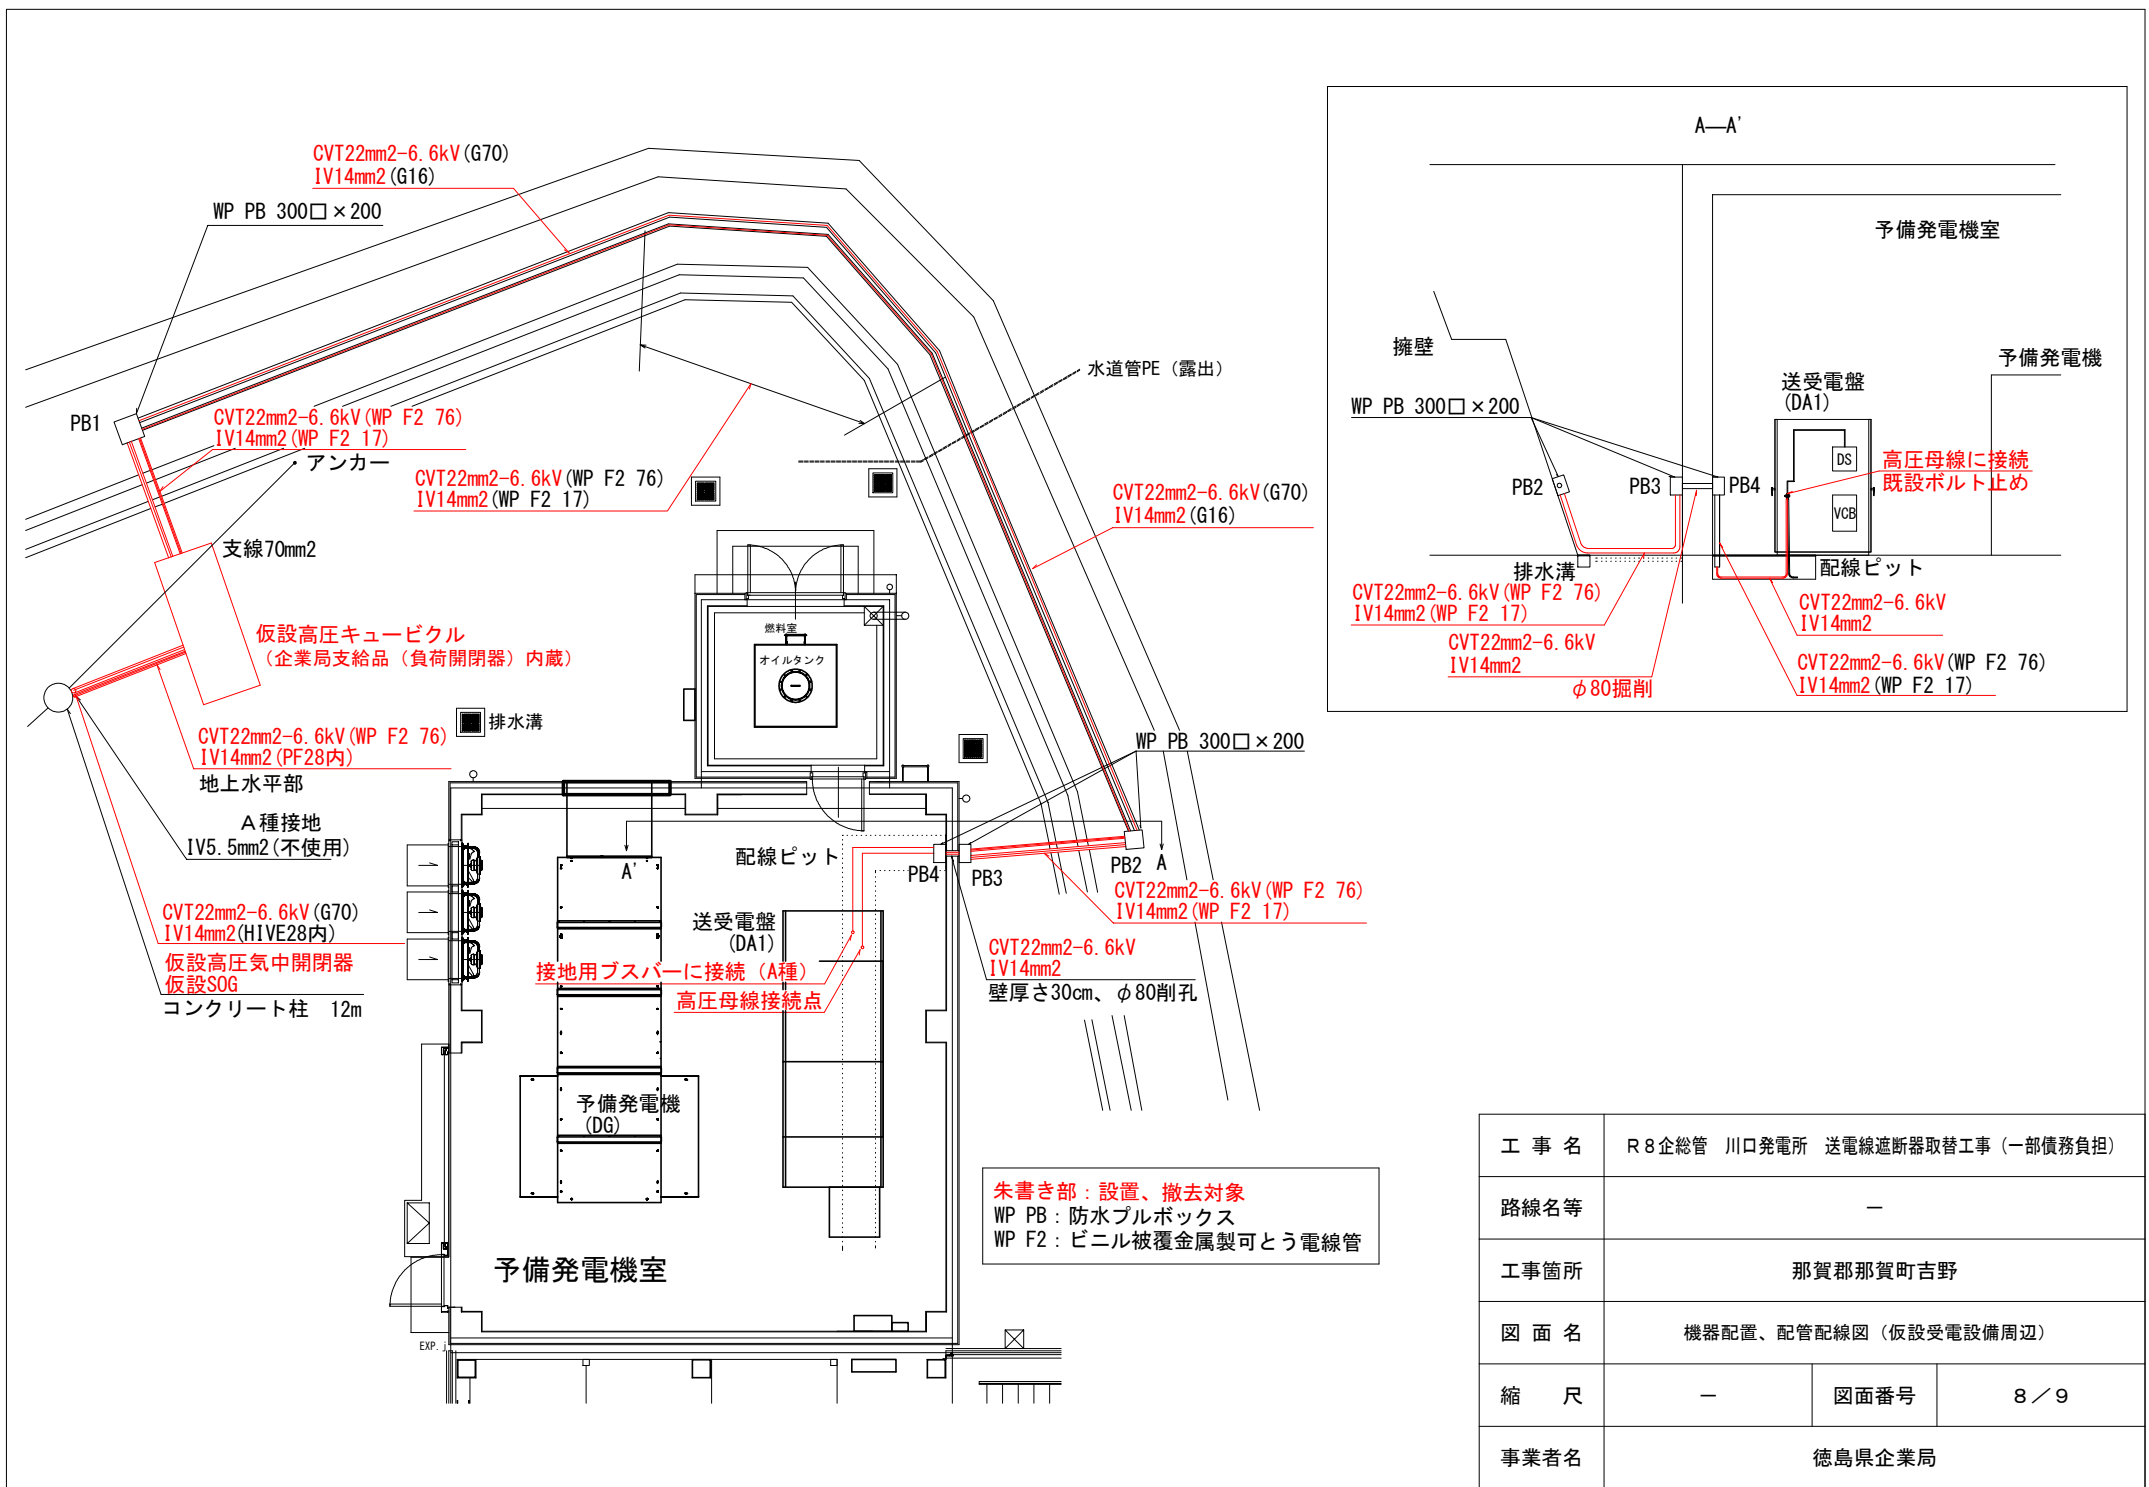

工 事 名	R 8 企総管 川口発電所 送電線遮断器取替工事 (一部債務負担)		
路線名等	—		
工事箇所	那賀郡那賀町吉野		
図 面 名	機器配置、配管配線図 (仮設受電設備周辺)		
縮 尺	—	図面番号	8 / 9
事業者名	徳島県企業局		

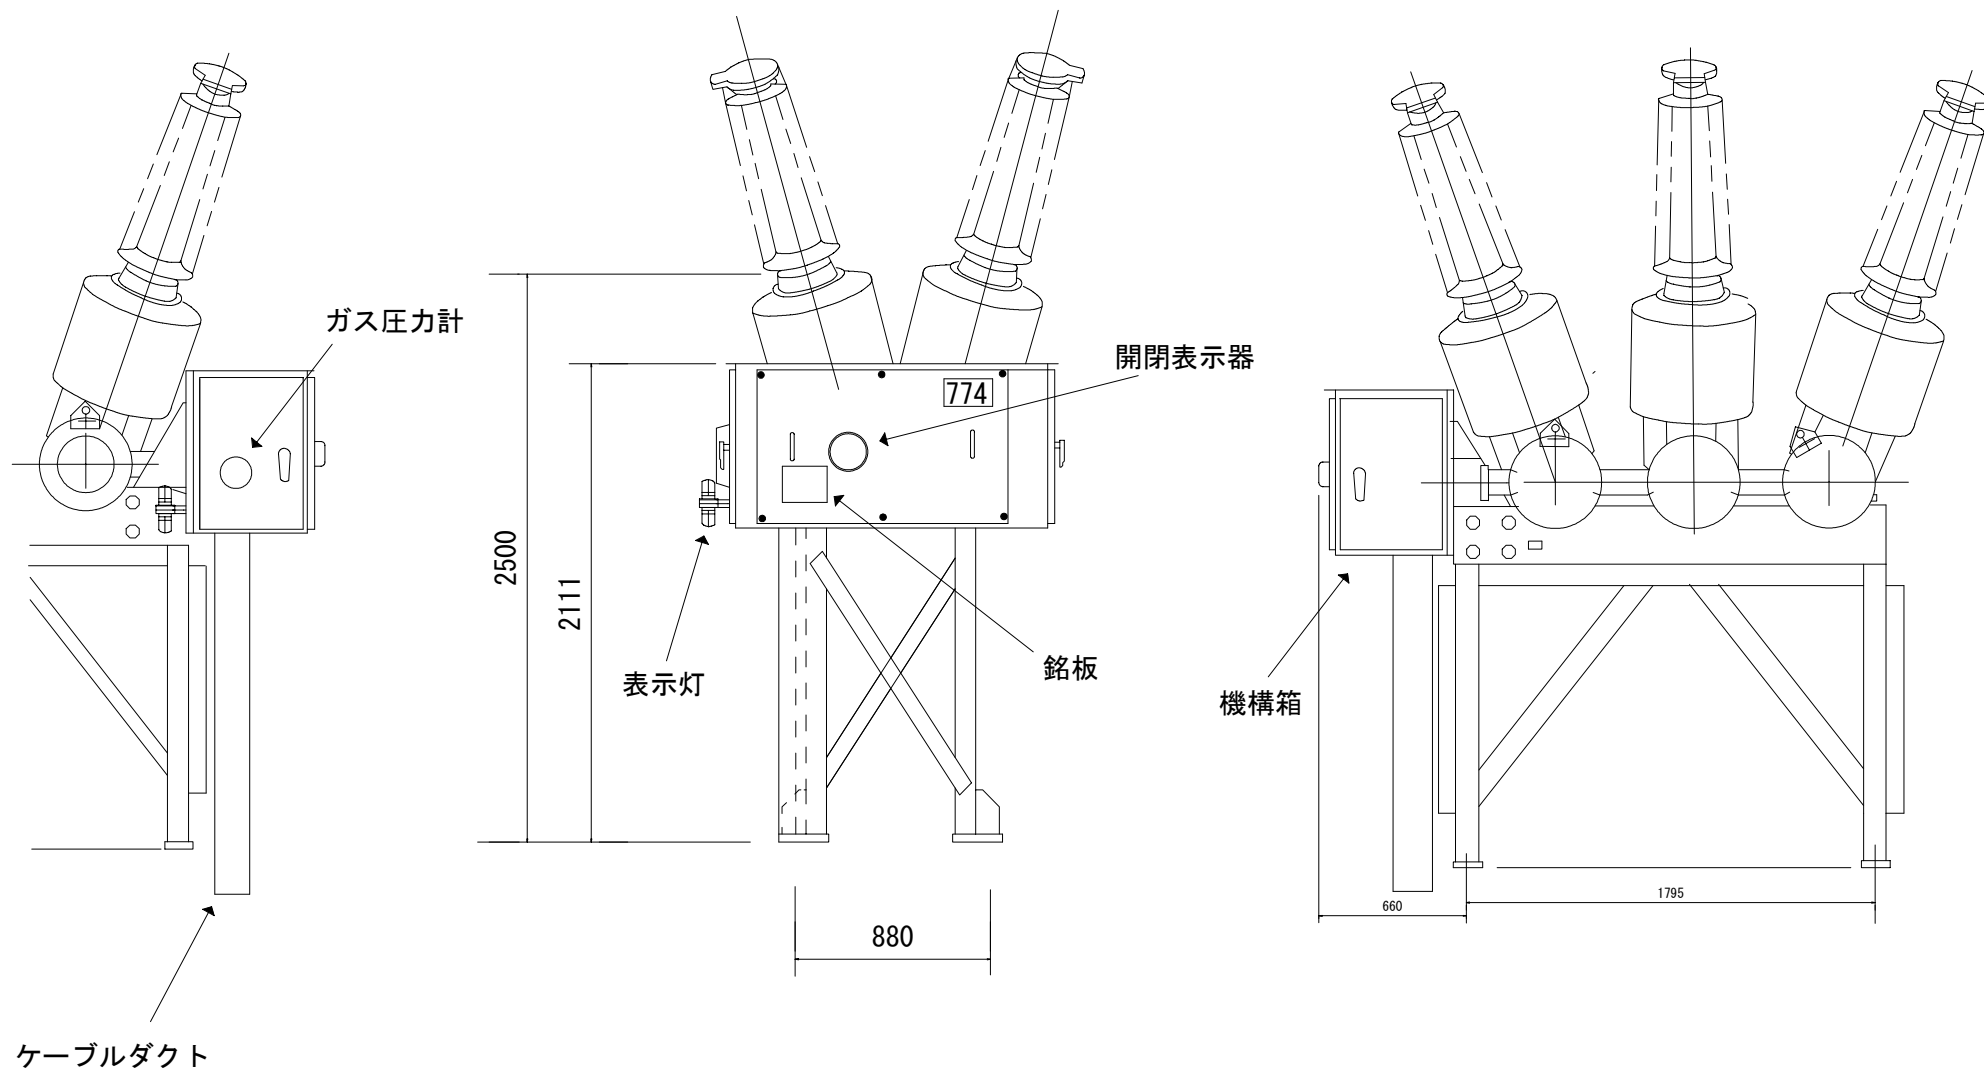

工 事 名	R 8 企総管 川口発電所 送電線遮断器取替工事（一部債務負担）		
路線名等	—		
工事箇所	那賀郡那賀町吉野		
図 面 名	（参考図）既設ガス遮断器 外形図		
縮 尺	—	図面番号	9 / 9
事業者名	徳島県企業局		