


標準断面図

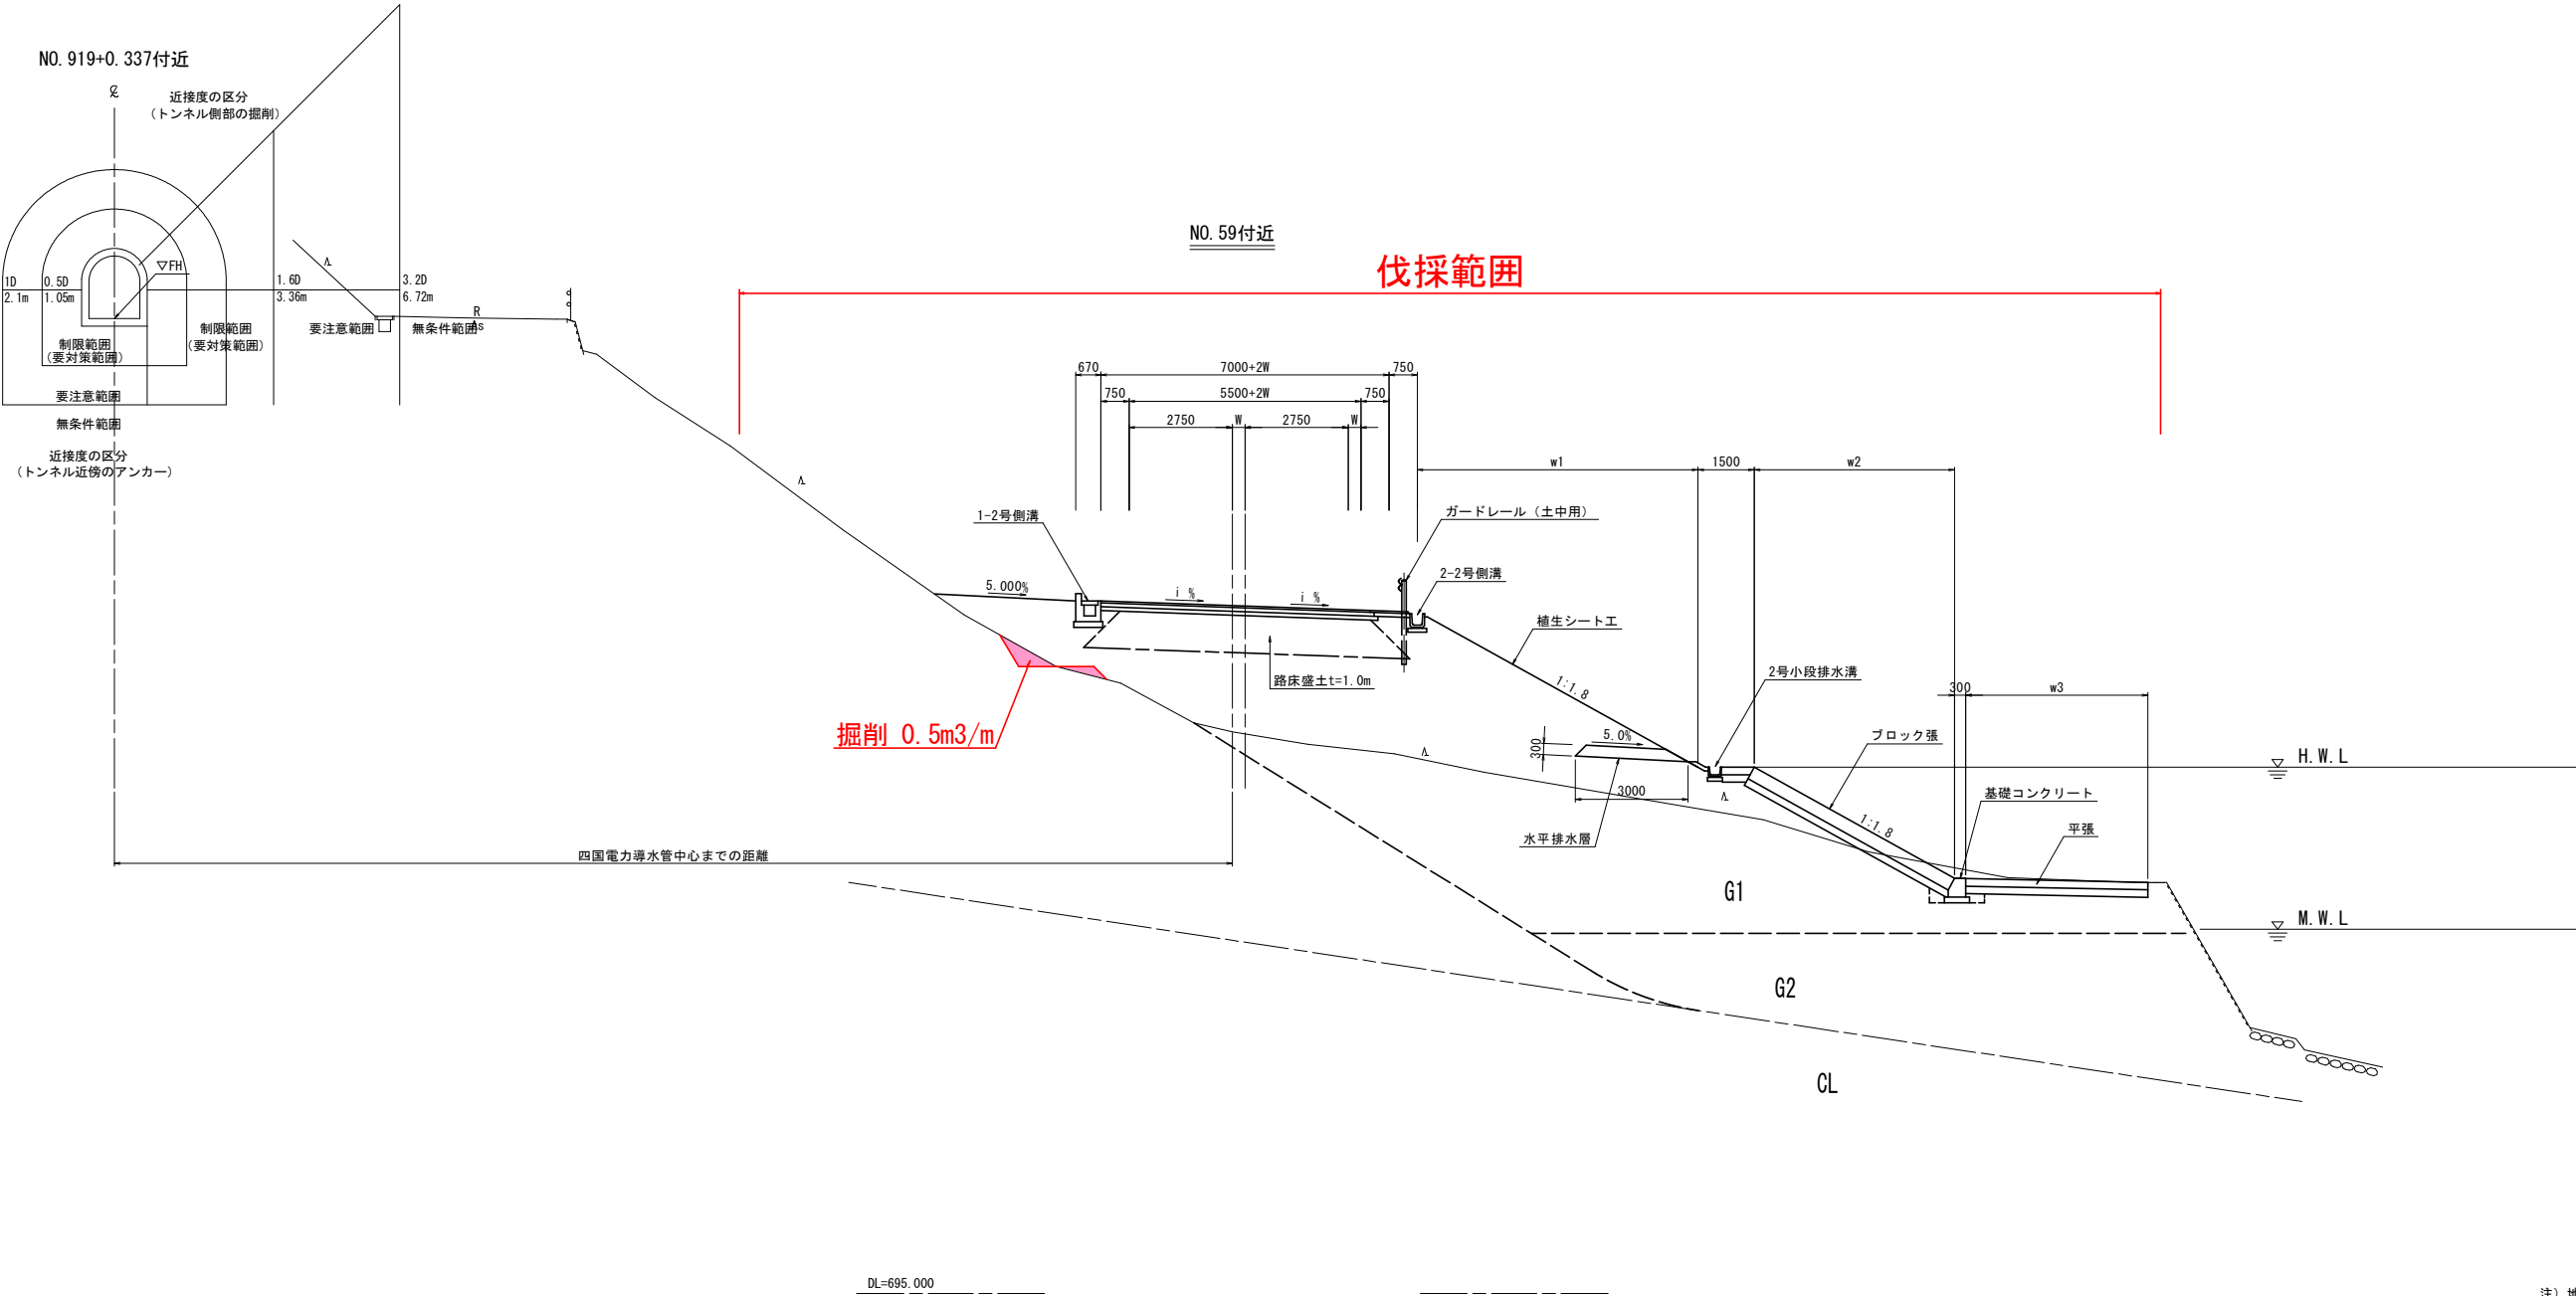

注) 地山に傾斜がある場合には、盛土とのなじみをよくするために段切りを行うこと。

※立木伐採に伴い設置する工事用道路について
・掘削 0.5m3/m × 300m = 150m3 見込み
・掘削等により除去された根株については、現地で保管
・その他事項については、協議による

参 考 図			
工 事 名	R8三土 国道439号 三・東祖谷管生BP 立木伐採業務		
路線名等	一般国道439号		
工事箇所	三好市東祖谷管生BP		
図 面 名	標準断面図		
縮 尺	1 : 100	図面番号	1 / 1
会 社 名			
事業者名	徳島県三好県土整備事務所		