
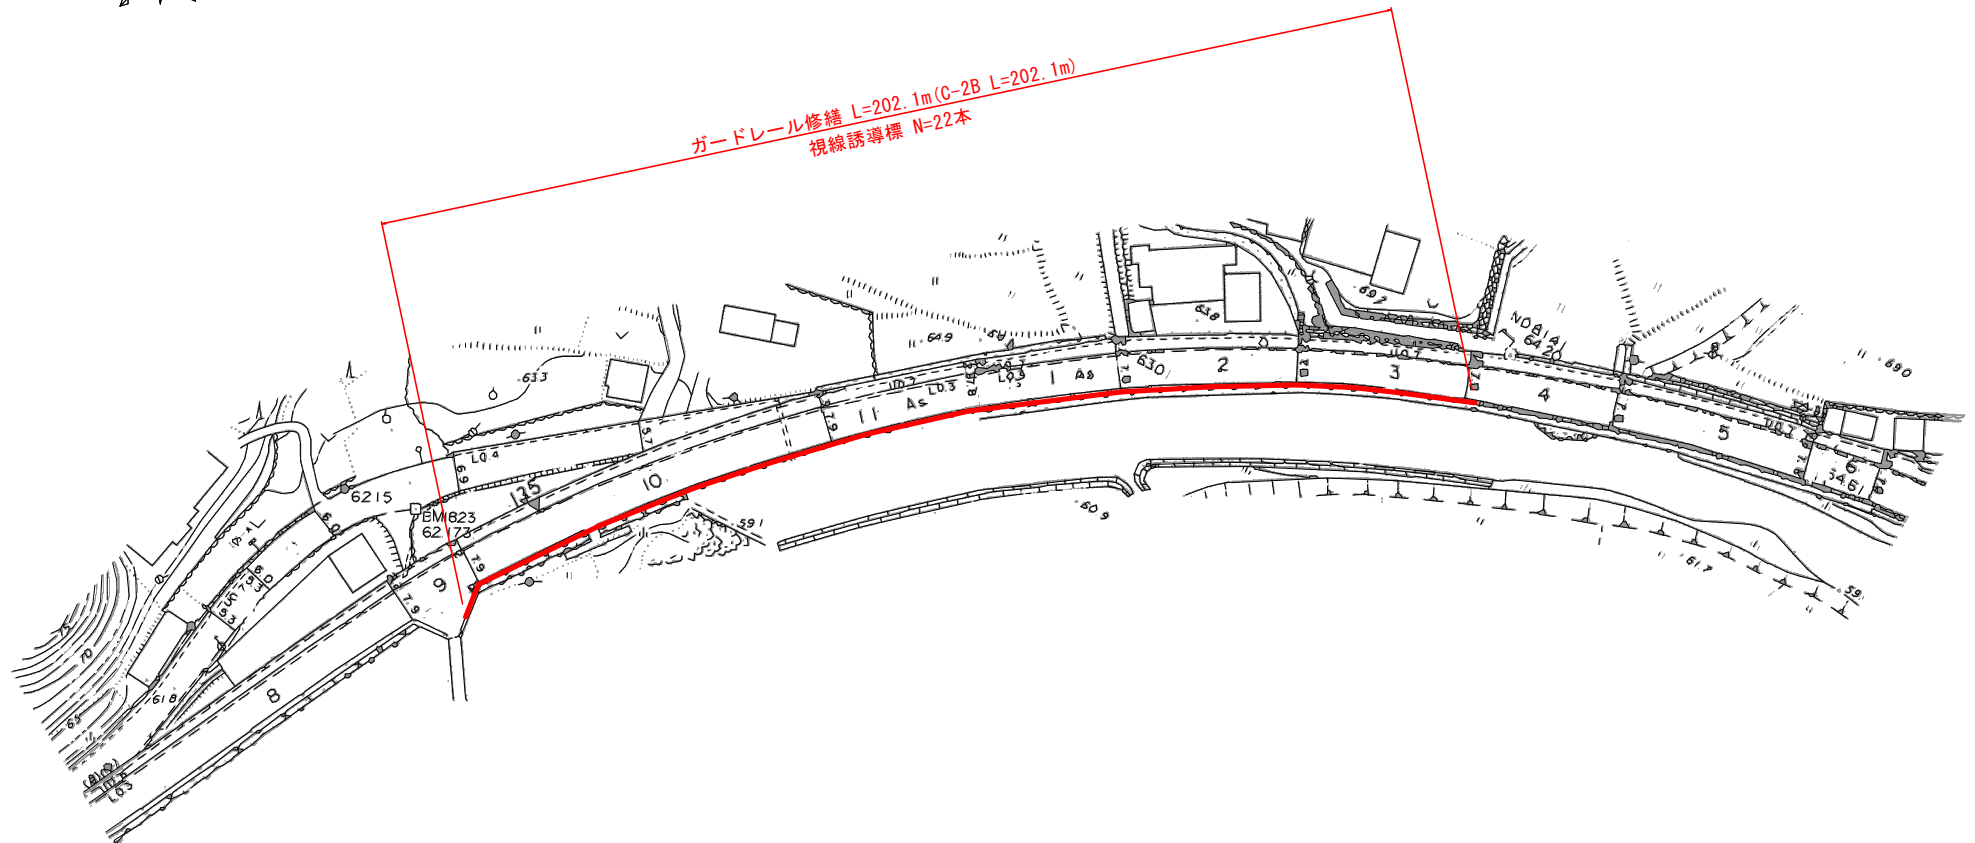


S=1 : 500

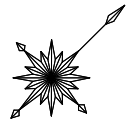

工 事 名	R8第土 国道195号 那賀・中山他 防護柵修繕工事		
路線名等	国道195号		
工事箇所	那賀郡那賀町中山他		
図 面 名	平 面 図		
縮 尺	図 示	図面番号	1 / 1
会 社 名			
事業者名	徳島県阿南県土整備事務所那賀支所		