

施工計画図（参考図） S=1:250


2工区

施工手順

- STEP1. ラフタークレーンによるバックホウ、大型土のうの吊り下し
- STEP2. バックホウによる大型土のうの設置
- STEP3. 大型土のうによる遮水及び締切内の水抜き
- STEP4. 根継ぎ工施工（足場の設置、型枠設置、コンクリート打設の実施）
- STEP5. 養生期間後、型枠を取り外し、河床部を埋戻す


注）ラフタークレーン使用時は、架空線位置に影響がないか確認しておくこと。

バックホウ施工断面 S=1/100

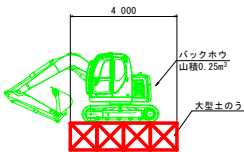


※必要に応じて、結束バンドを使用すること。


大型土のう止水断面 S=1/50

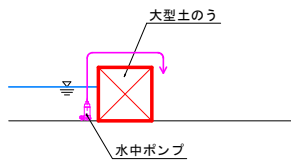


※中詰め量は、水位状況より調整すること。

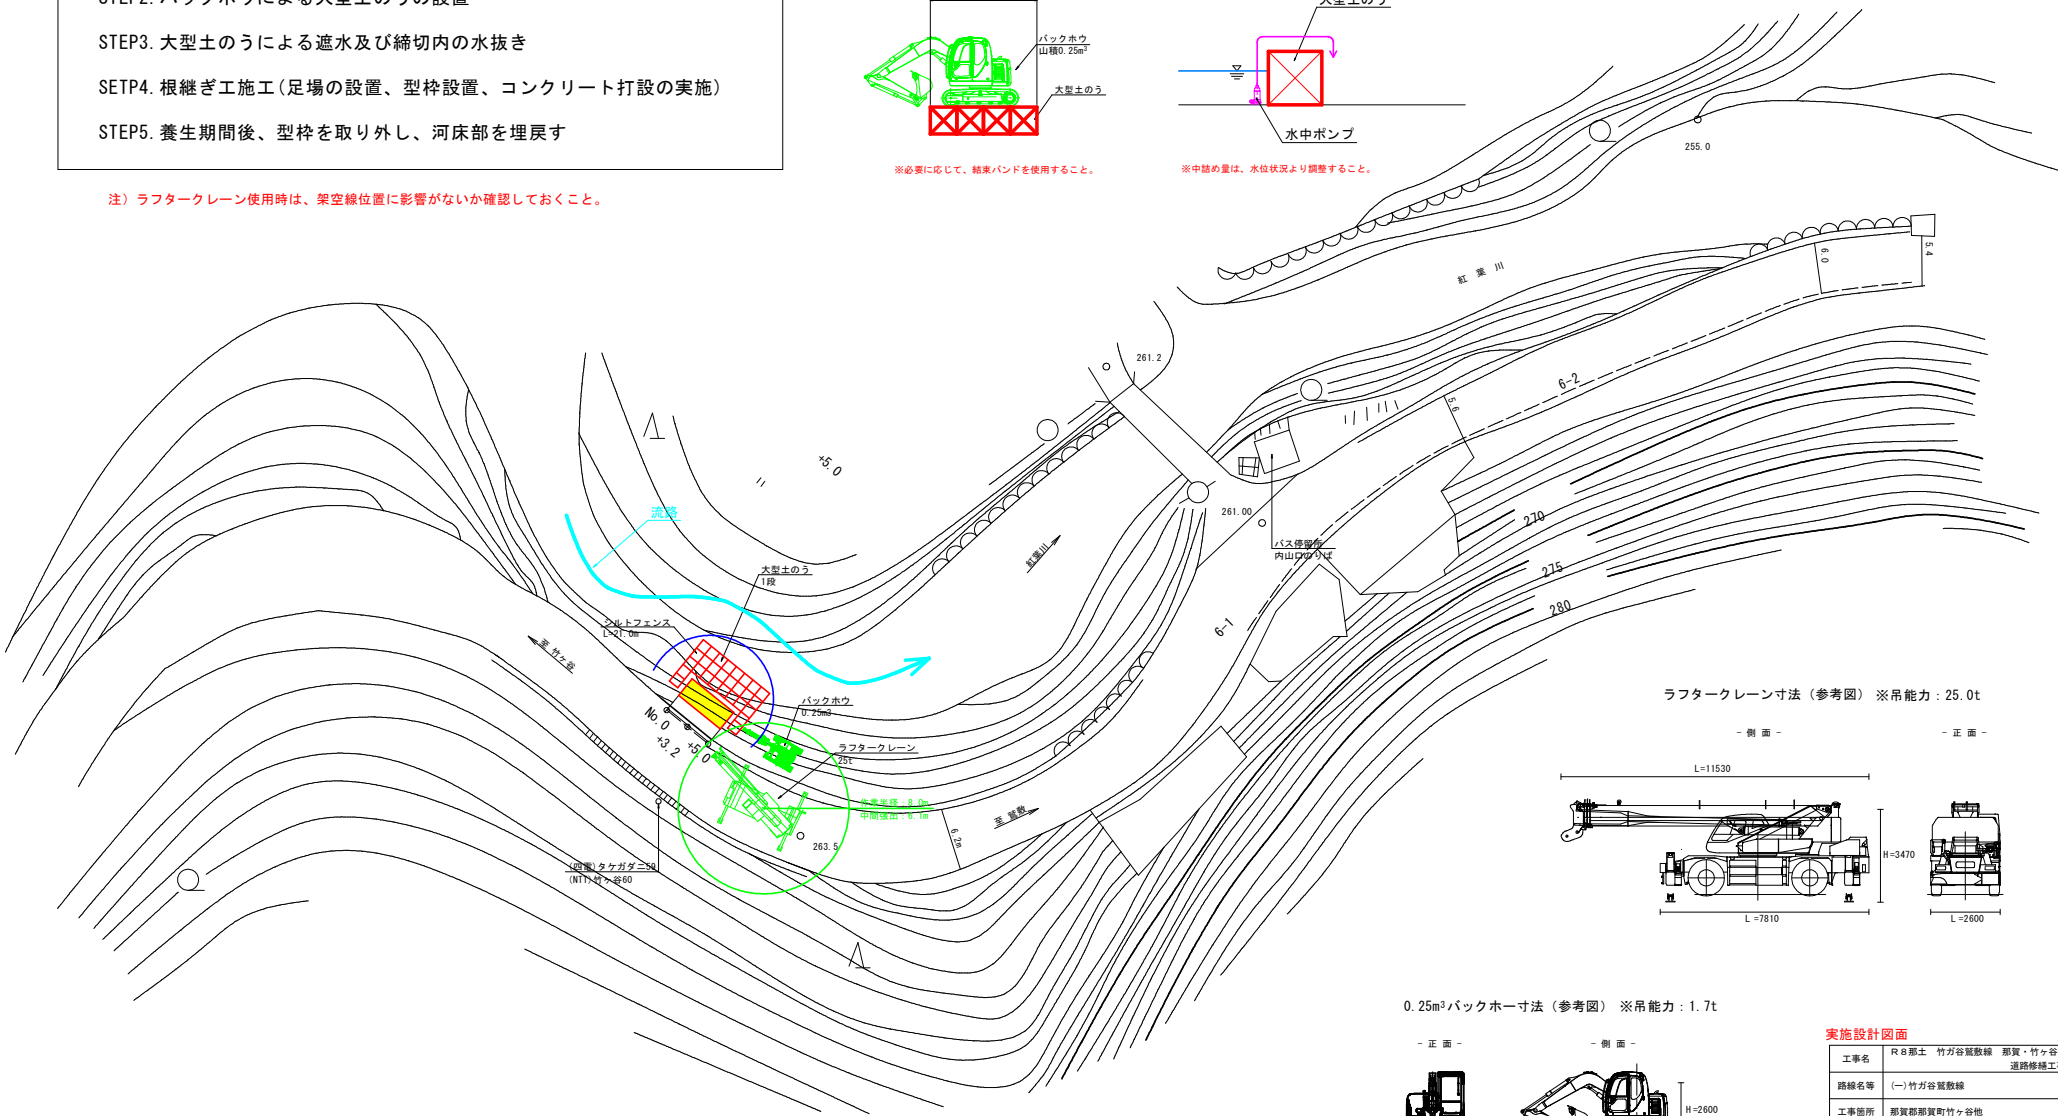

ラフタークレーン寸法（参考図） ※吊能力：25.0t

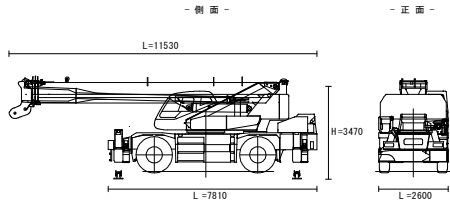

0.25m³バックホー寸法（参考図） ※吊能力：1.7t

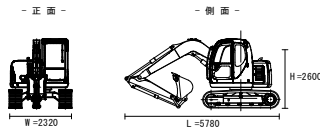

実施設計図面

工事名	R8郡土 竹ガ谷管敷線 那賀・竹ヶ谷他 道路修繕工事		
路線名等	(一) 竹ガ谷管敷線		
工事箇所	那賀郡那賀町竹ヶ谷他		
図面名	施工計画図（参考図）		
縮尺	1/250	図面番号	1 / 2
会社名			
事業名	徳島県阿南県土整備事務所那賀支所		

施工計画図（参考図） S=1:250

3 工区


ラフタークレーン寸法（参考図） ※吊能力：25.0t

大型土のう通路断面 S=1/100


大型土のう止水断面 S=1/50

- 側面 -


- 正面 -

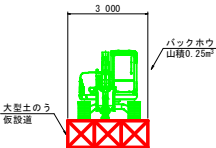

※必要に応じて、結束バンドを使用すること。

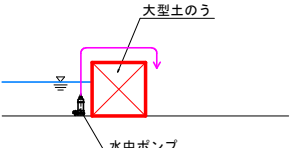


※中詰め量は、水位状況より調整すること。

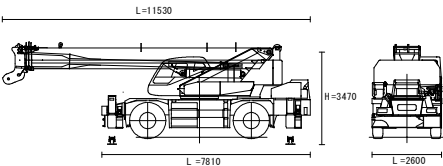

0.25m²バックホー寸法（参考図） ※吊能力：1.7t

- 正面 -

- 側面 -

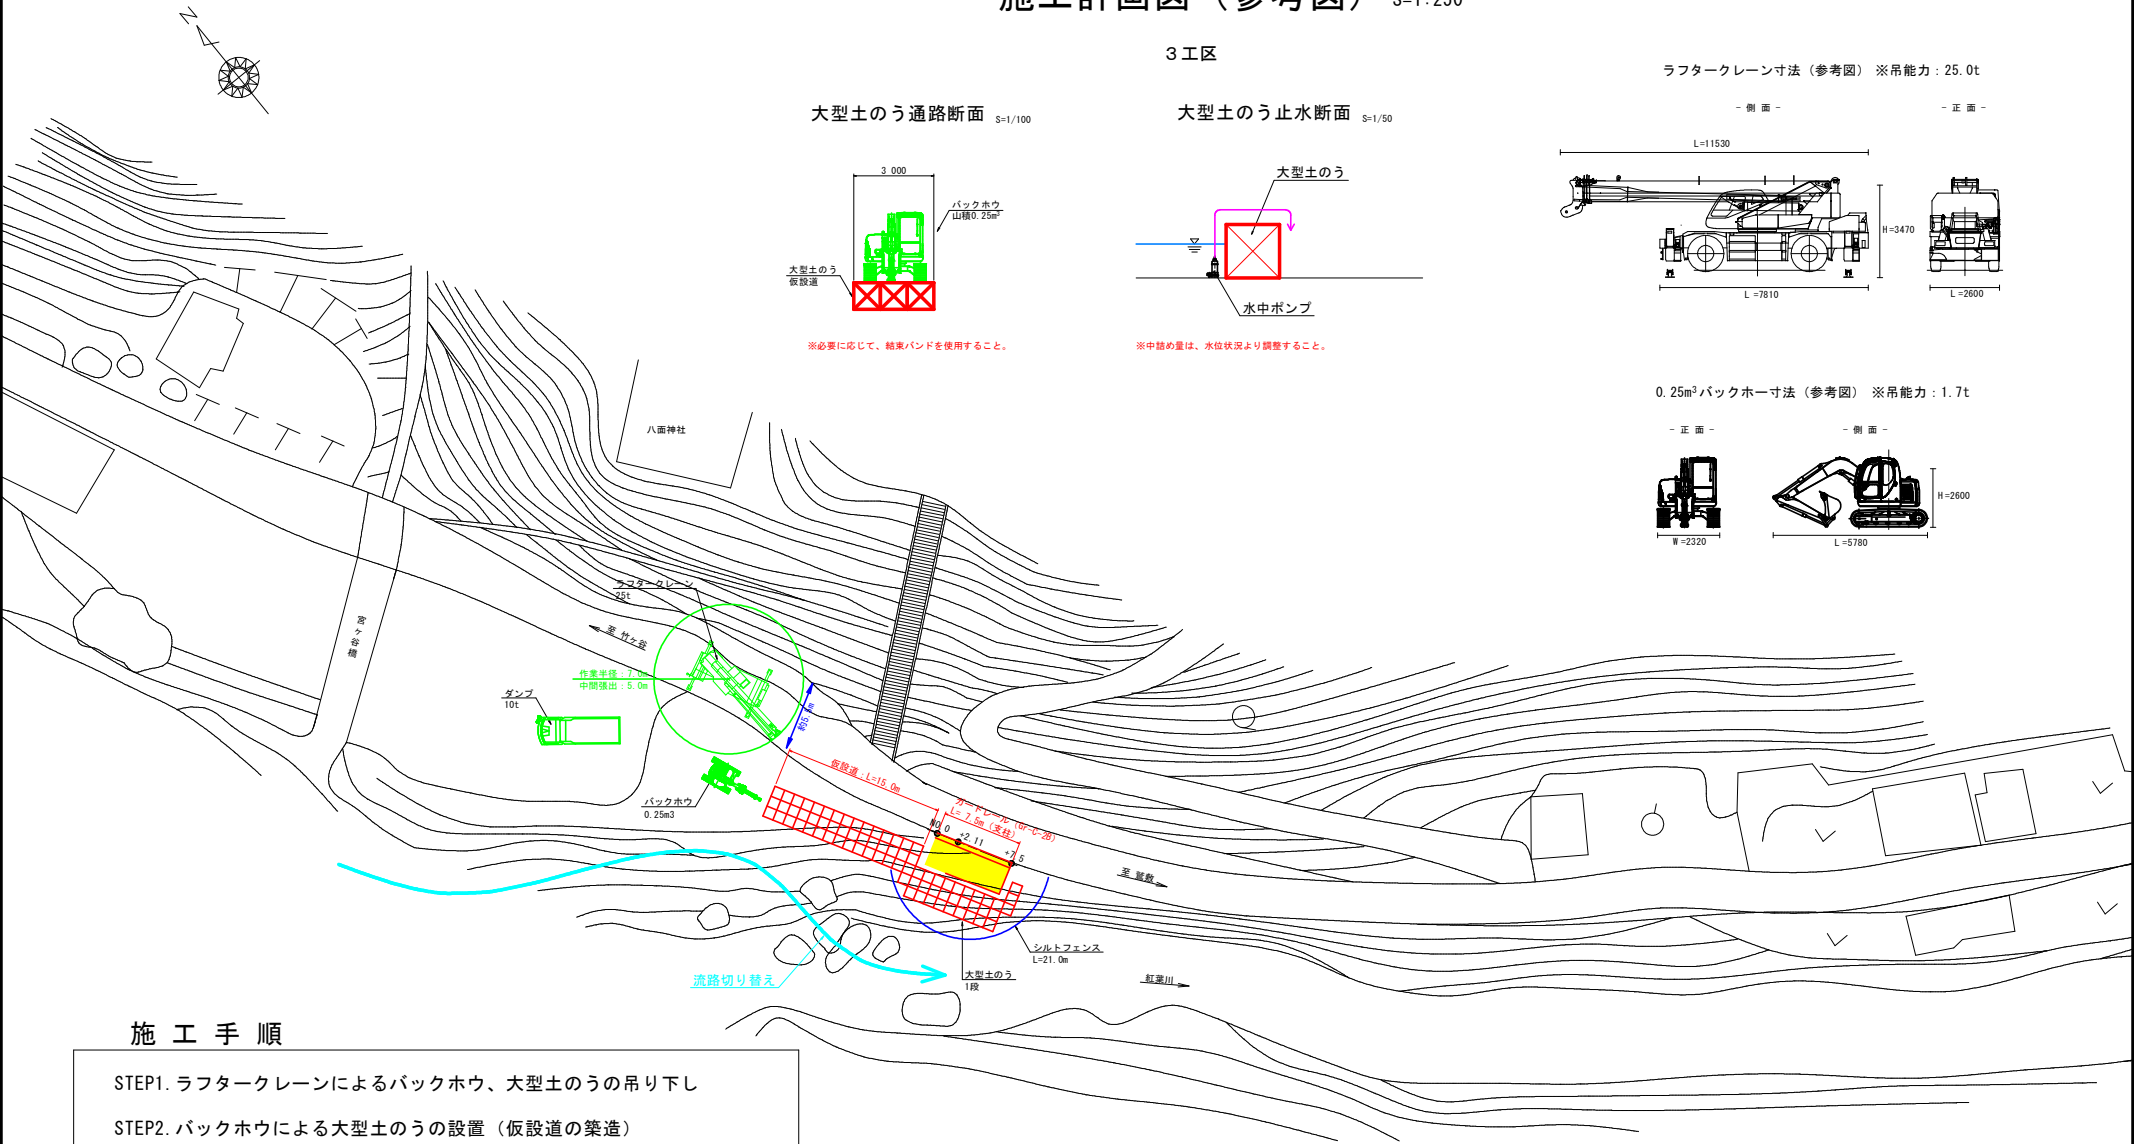

施工手順

- STEP1. ラフタークレーンによるバックホウ、大型土のうの吊り下し
- STEP2. バックホウによる大型土のうの設置（仮設道の築造）
- STEP3. 大型土のうによる遮水及び締切内の水抜き、流路の切り替えを実施
- STEP4. 護岸工施工（足場の設置、型枠設置、コンクリート打設の実施）
- STEP5. 養生期間後、型枠を取り外し、河床部を埋戻し&仮設道撤去
- STEP6. 舗装工事実施

注）ラフタークレーン使用時は、架空線位置に影響がないか確認しておくこと。

実施設計図面

工事名	R8那土 竹ガ谷筈数線 那賀・竹ヶ谷他 道路修繕工事		
路線名等	（一）竹ガ谷筈数線		
工事箇所	那賀郡那賀町竹ヶ谷他		
図面名	施工計画図（参考図）		
縮尺	1/250	図面番号	2 / 2
会社名			
事業名	徳島県阿南県土整備事務所那賀支所		