


平面図

業 務 名：R 8 徳土 川内大代線 徳・川内～松・広島 加賀須野橋設備保守業務
業務箇所：徳島市川内町加賀須野～板野郡松茂町広島

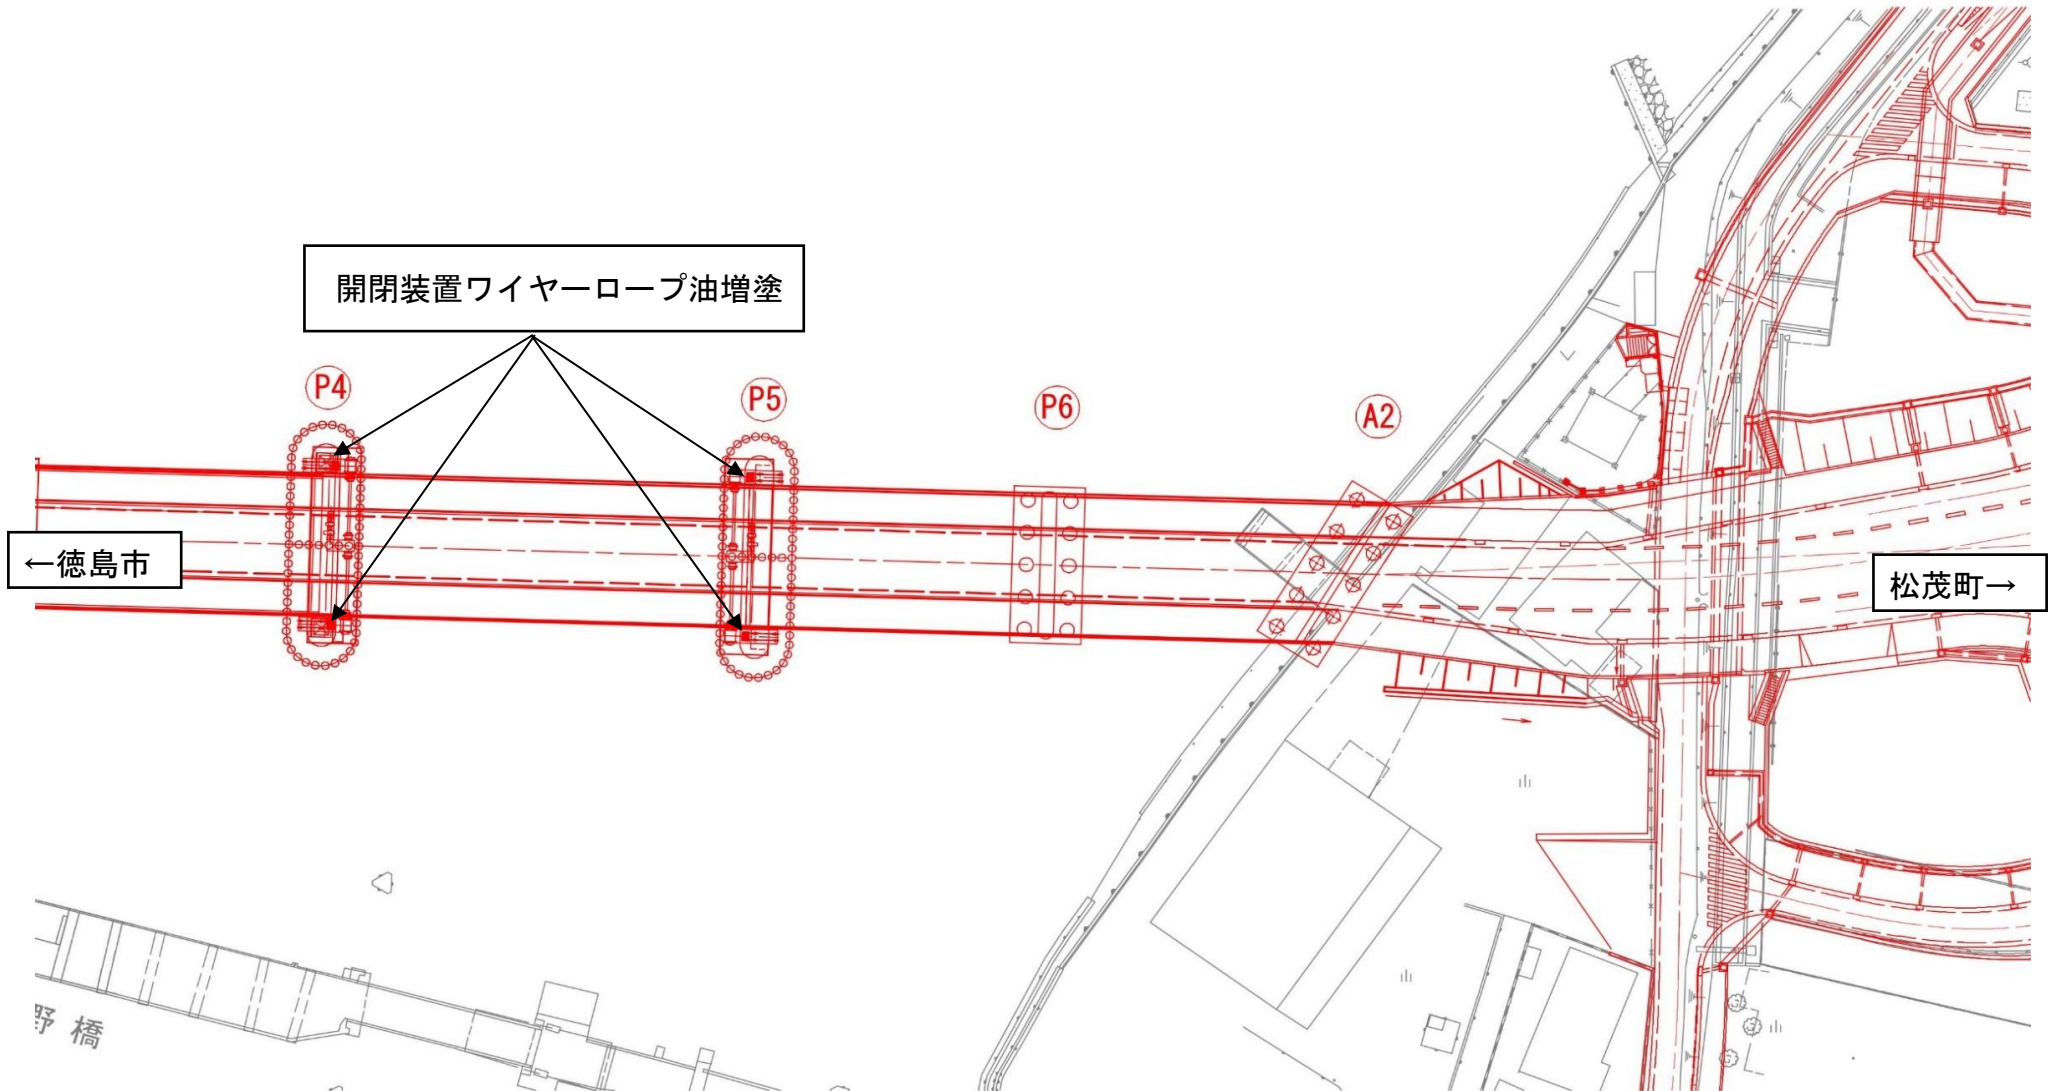

業務名：R8徳土 川内大代線 徳・川内～松・広島 加賀須野橋設備保守業務
業務箇所：徳島市川内町加賀須野～板野郡松茂町広島

