



標準断面図 S=1/100

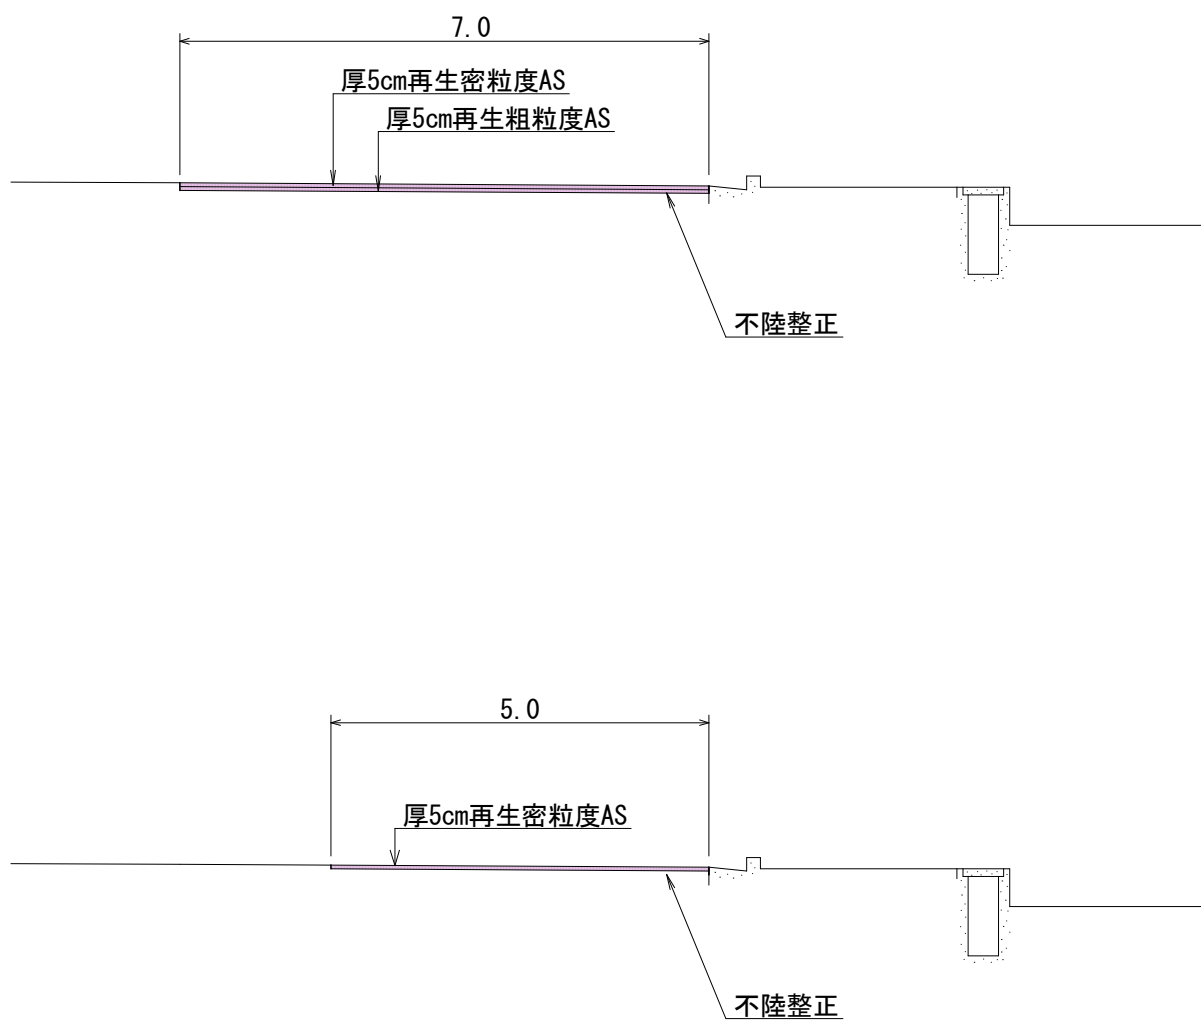

施工要領図

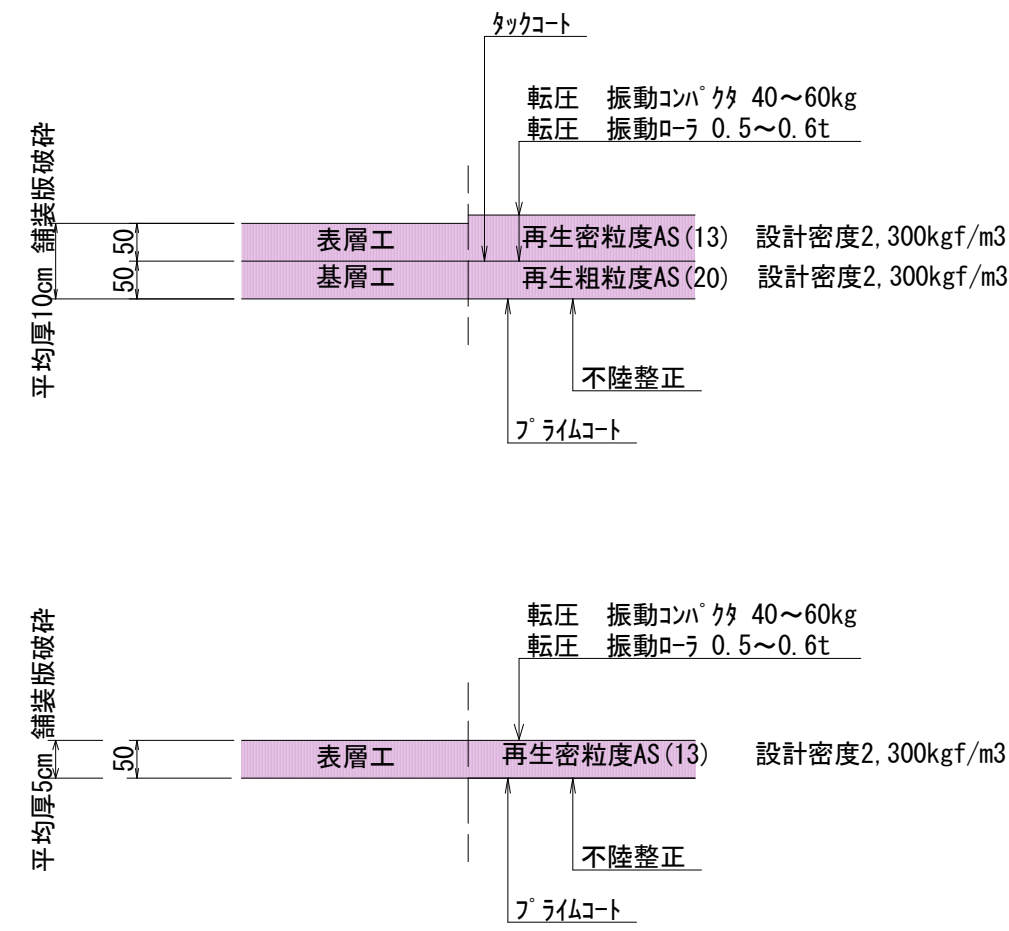

実施設計図面

業務名	R8馬土 国道193号他 美・脇西赤谷他 舗装修繕工事（維持）		
路線名等	一般国道193号他		
業務箇所	美馬市脇町西赤谷他		
図名	標準断面図 施工要領図		
縮尺	図示	図面番号	1 / 1
会社名			
事業者名	徳島県美馬県土整備事務所		