

S=1:200

準備工(STEP①)／工事用道路施工(STEP②)



施工順序(概略案)












凡例

-  施工中
 施工済
 未施工

参考図 準備工(STEP①)／工事用道路施工(STEP②)

工事名	R8道路 広域 徳島東部4期 1の1工区橋梁上部架設工事		
路線名等	徳島東部4期 地区		
工事箇所	勝浦郡上勝町		
図面名	施工計画図(1)		
縮尺	図示	図面番号	1/3
会社名			
事務所名	徳島農林事務所		

工事用道路 横断面図(参考図) S=1:200

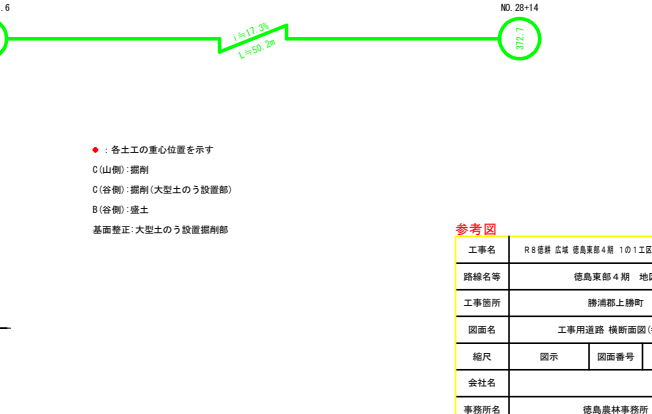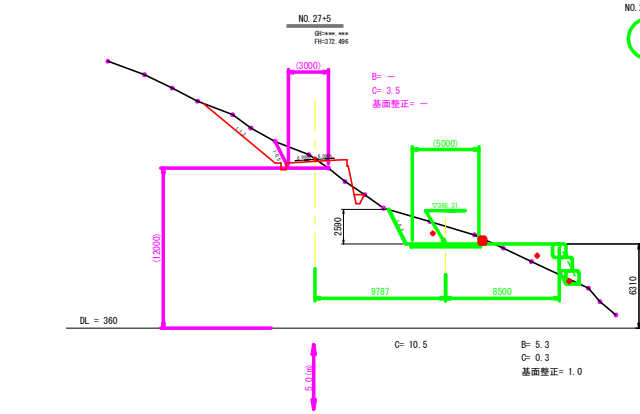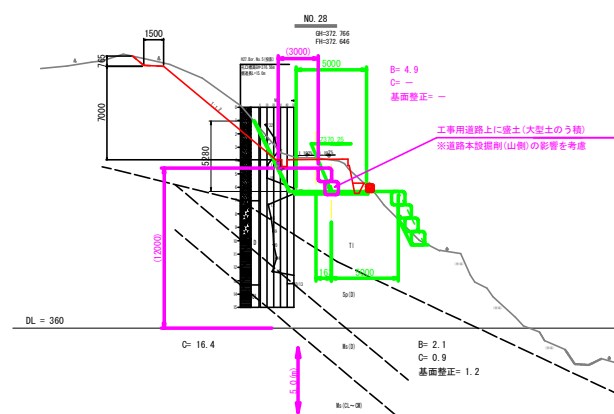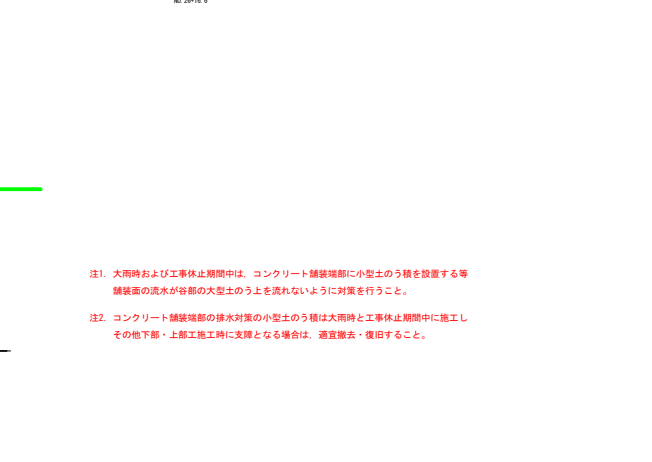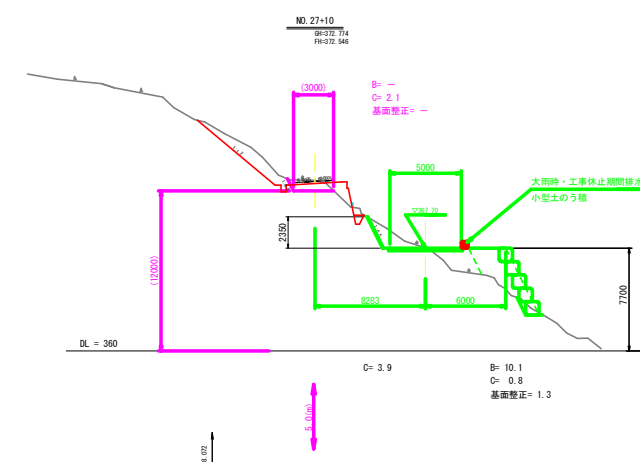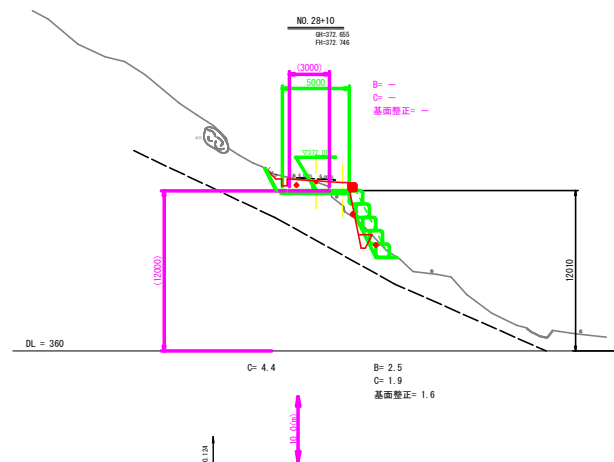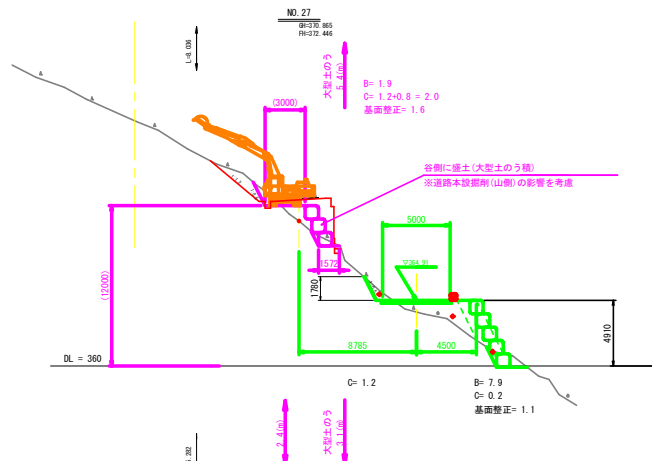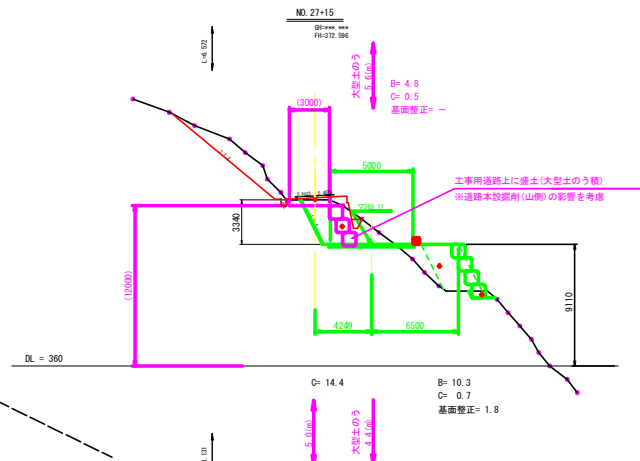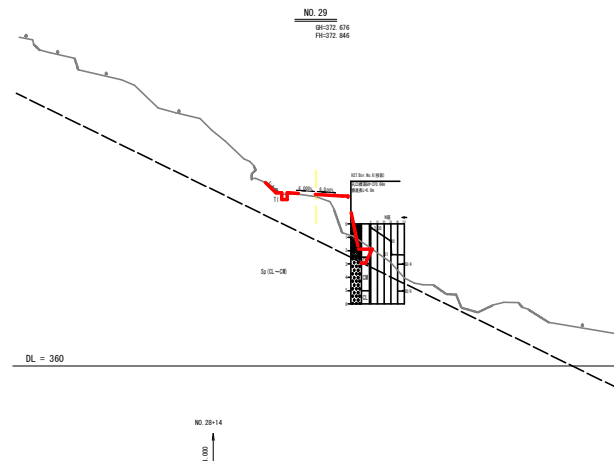


注1. 大雨時および工事休止期間中は、コンクリート舗装端部に小型土のう積を設置する等
舗装面の流水が谷部の大型土のう上を流れないように対策を行うこと。
注2. コンクリート舗装端部の排水対策の小型土のう積は大雨時と工事休止期間中に施工し
その他下部・上部施工時に支障となる場合は、適宜撤去・復旧すること。


● : 各土工の重心位置を示す
C(山側): 掘削
C(谷側): 掘削(大型土のう設置部)
B(谷側): 盛土
基面整正: 大型土のう設置掘削部

工事名	R8 磐梯 広域 磐島東部4期 1の1工区構造上修築工事		
路線名等	磐島東部4期 地区		
工事箇所	磐島東部4期 地区		
図面名	工事用道路 横断面図(参考)		
縮尺	図示	図面番号	2/3
会社名	磐島農林事務所		
事務所名	磐島農林事務所		

架 設 要 領 図 (参考図)

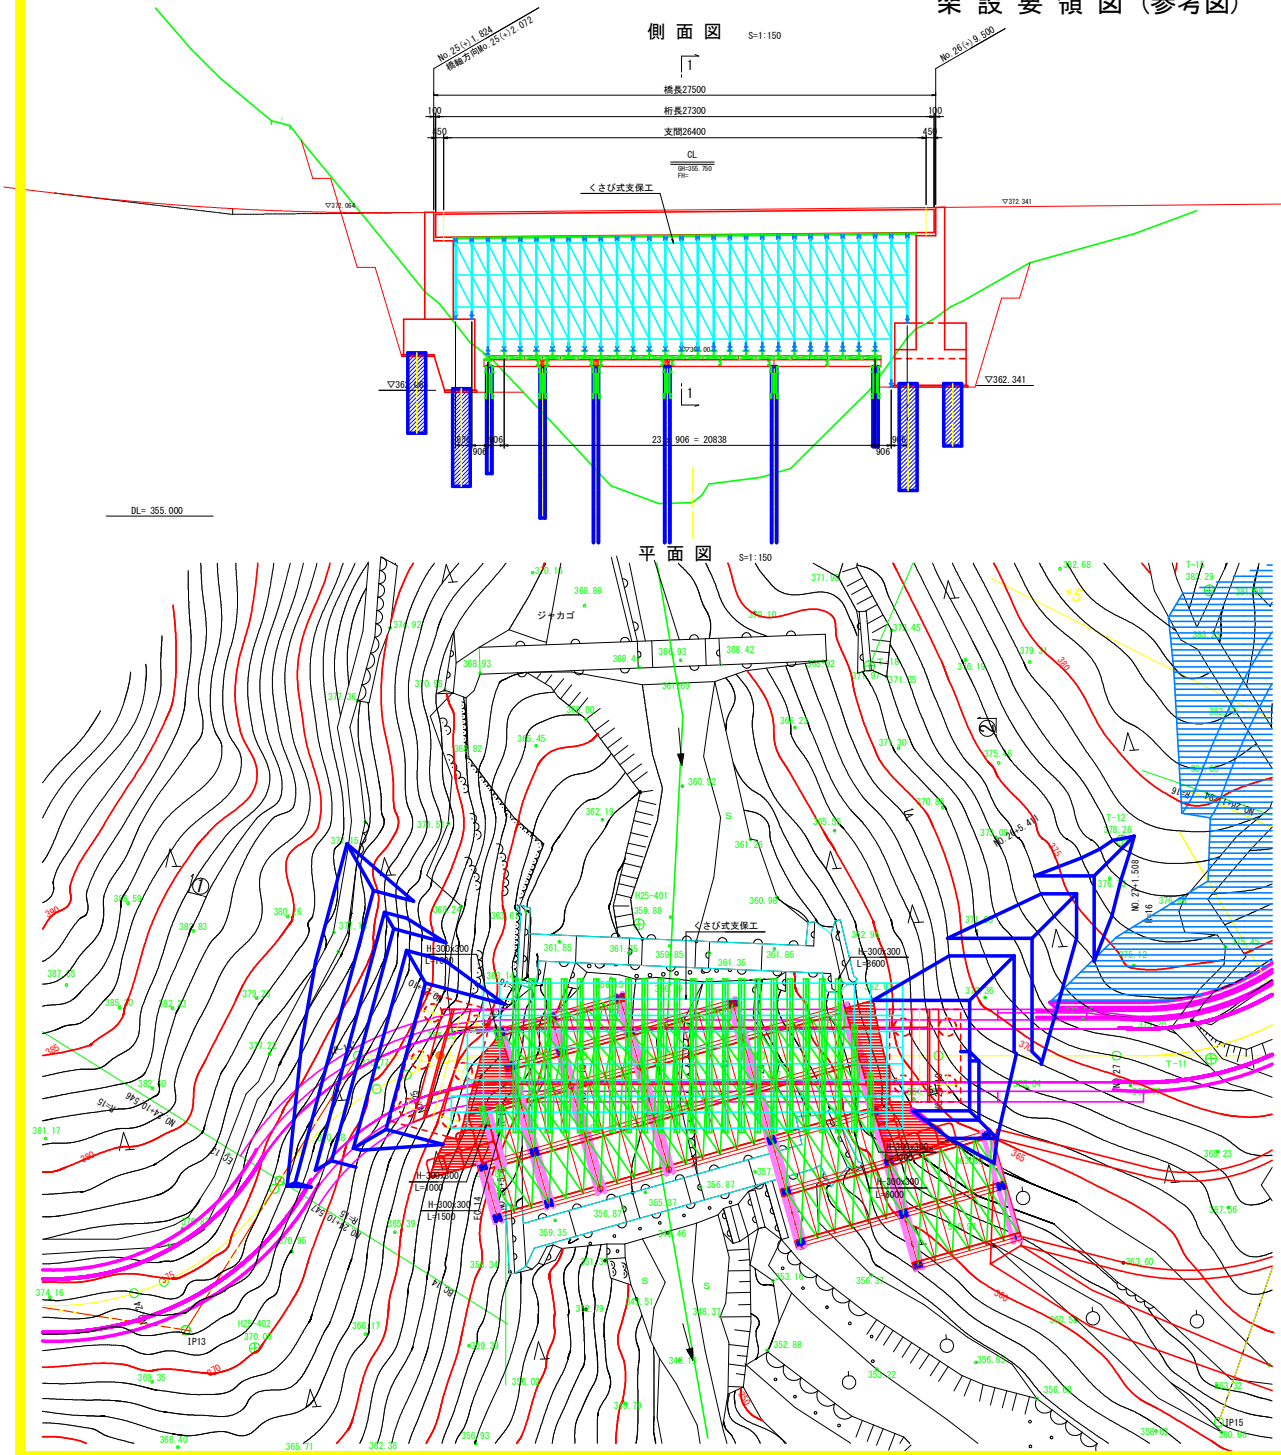

断面図
1-1

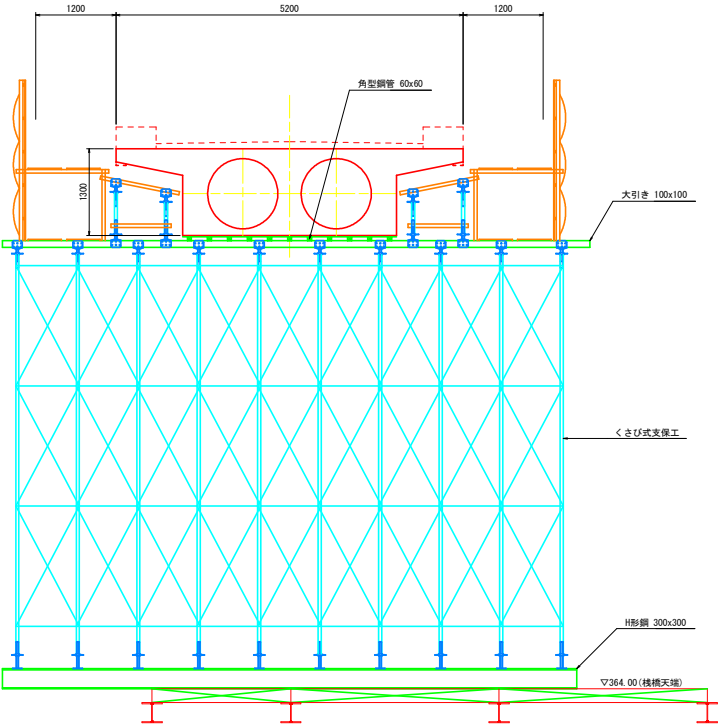

材料表

種 別	1本長	本数	延長 (m)	質量 (kg)	備 考
H形鋼 300x300	L=8000	21	180.600	16785.8	W=93.0kg/m
	L=6000	1	6.000	558.0	
	L=3300	1	3.300	306.9	
	L=1500	1	1.500	139.5	
	L=1000	2	2.000	186.0	
合 計			193.400	17986.2	

参考図

工事名	R8管線 広域 徳島東部4期 101工区橋梁上部架設工事		
路線名等	徳島東部4期 地区		
工事箇所	勝浦郡上勝町		
図面名	架設要領図 (参考図)		
縮尺	図示	図面番号	3/3
会社名			
事務所名	徳島農林事務所		