


平面図 S=1:2500

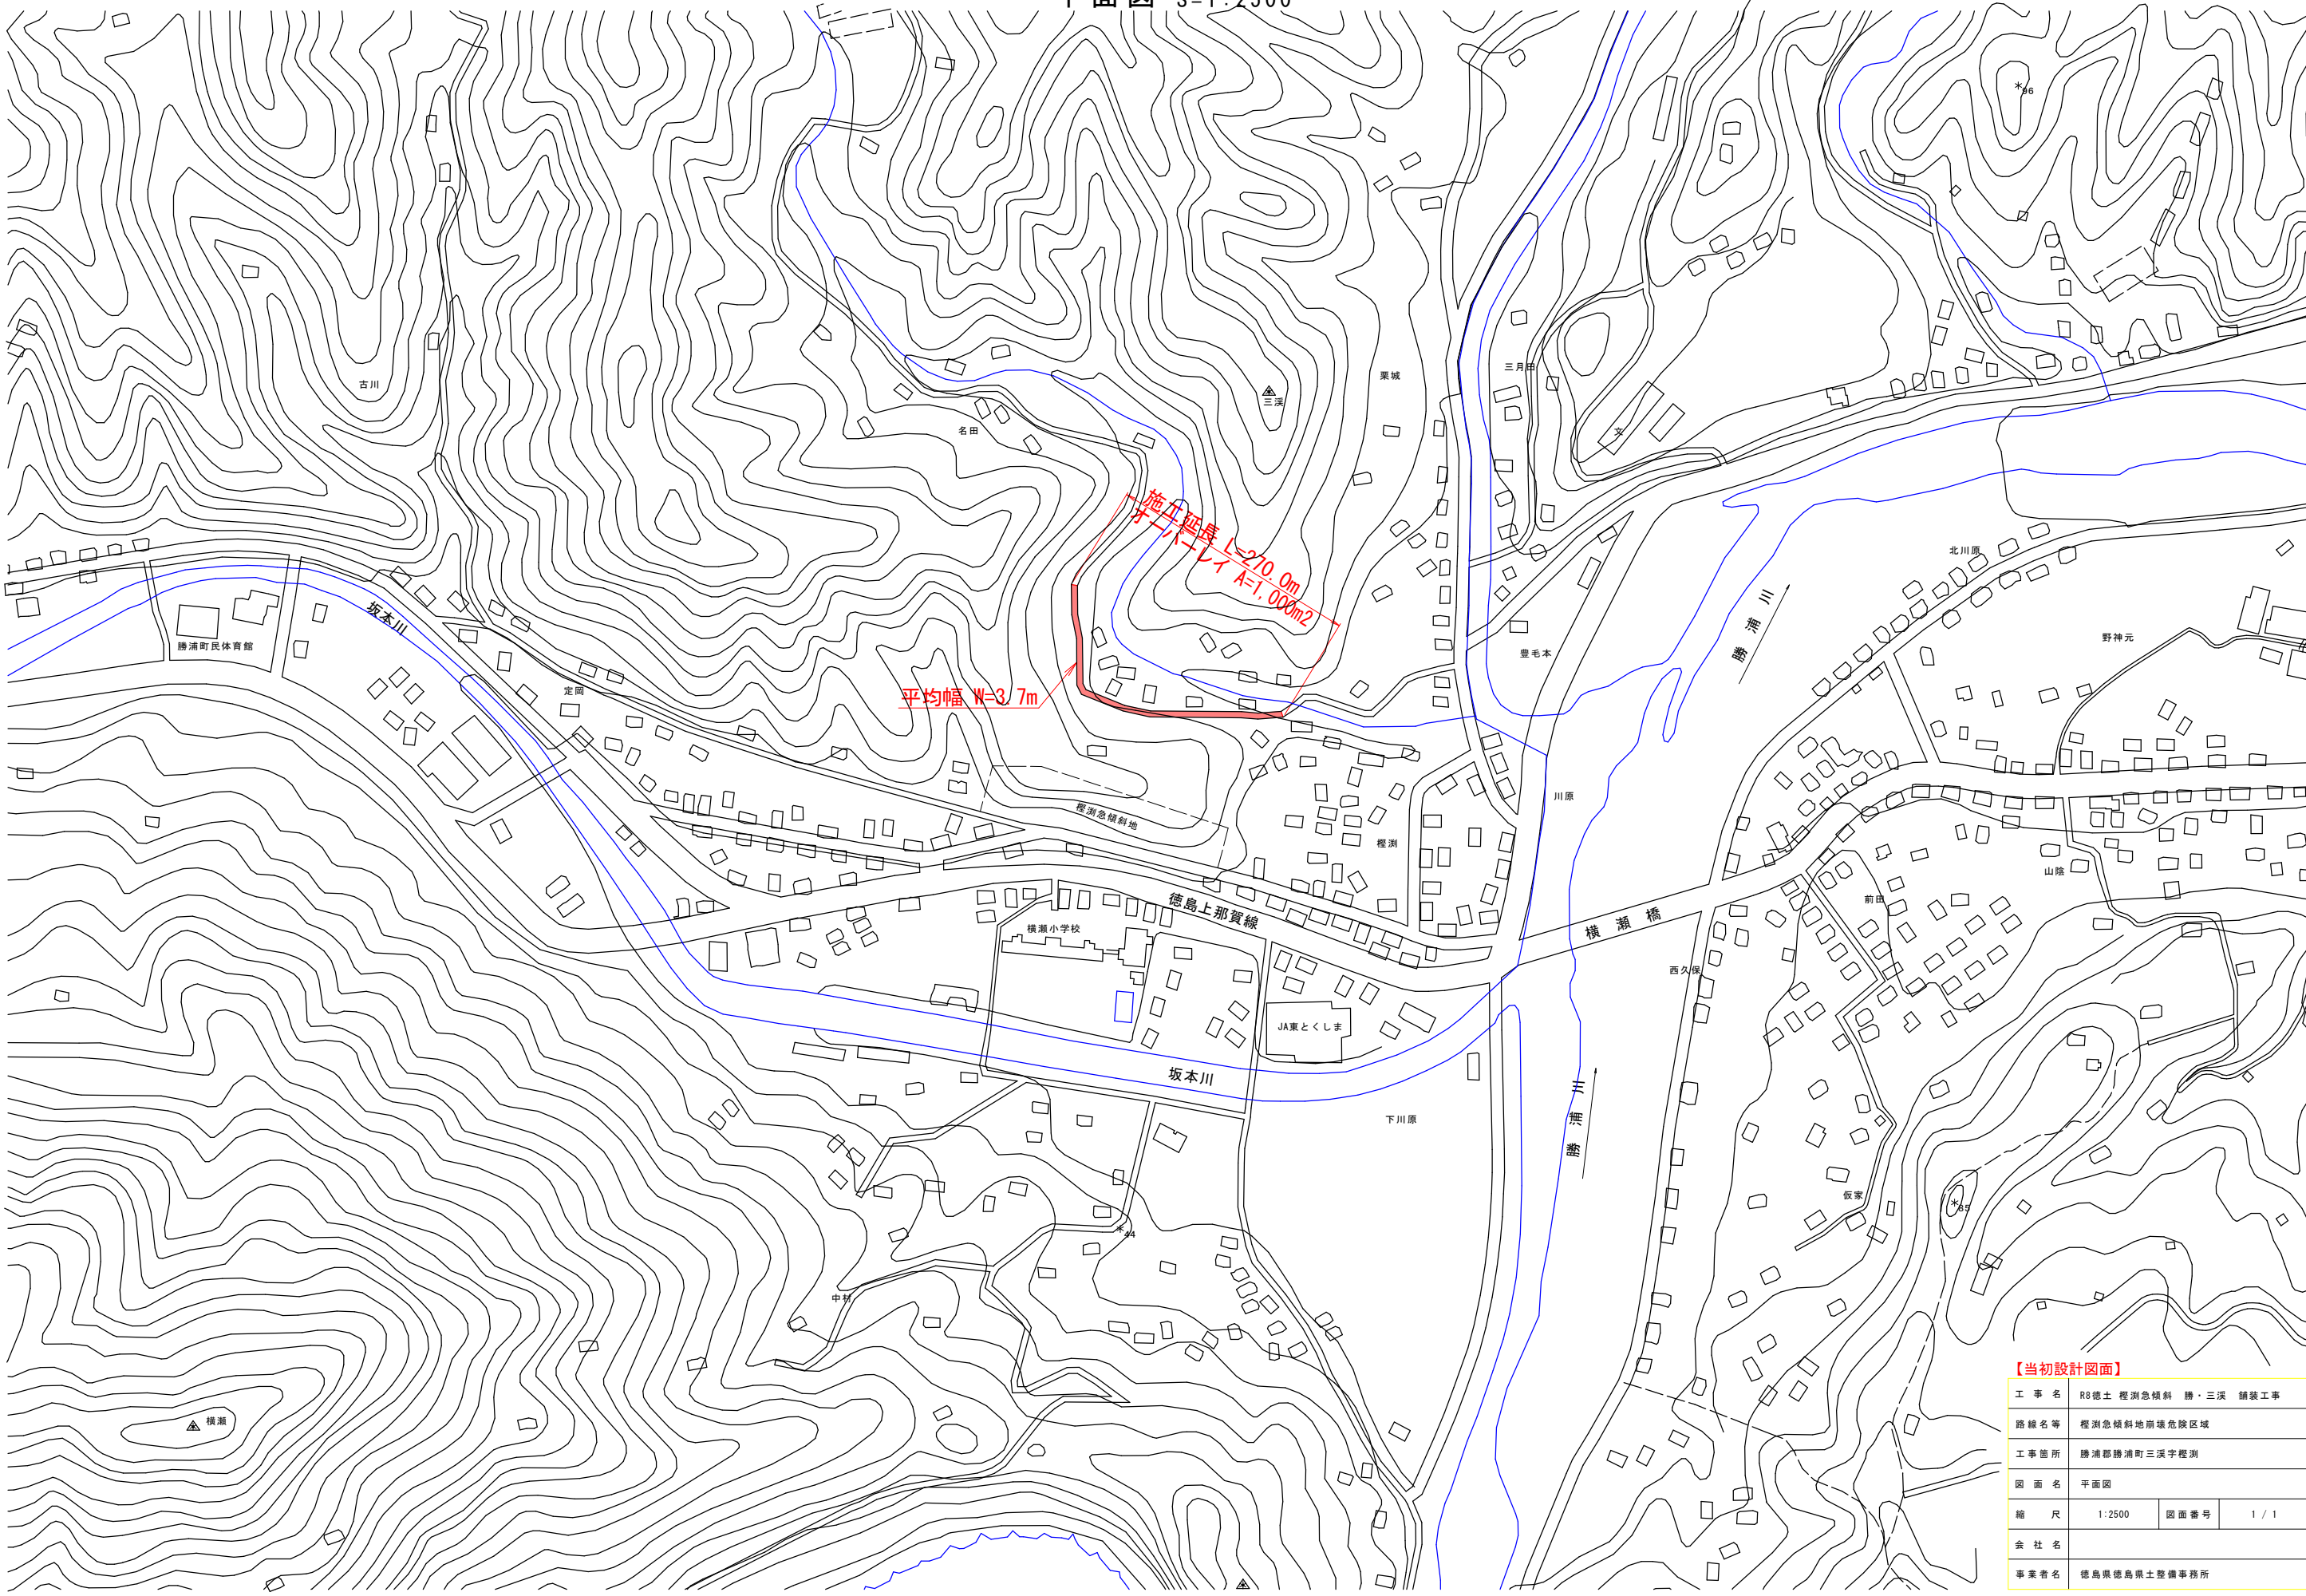

| 【当初設計図面】 |                      |      |       |
|----------|----------------------|------|-------|
| 工 事 名    | R8徳土 横瀬急傾斜 勝・三溪 舗装工事 |      |       |
| 路 線 名 等  | 横瀬急傾斜地前縁危険区域         |      |       |
| 工 事 箇 所  | 勝浦郡勝浦町三溪字横瀬          |      |       |
| 図 面 名    | 平面図                  |      |       |
| 縮 尺      | 1:2500               | 図面番号 | 1 / 1 |
| 会 社 名    |                      |      |       |
| 事業者名     | 徳島県徳島県土整備事務所         |      |       |