
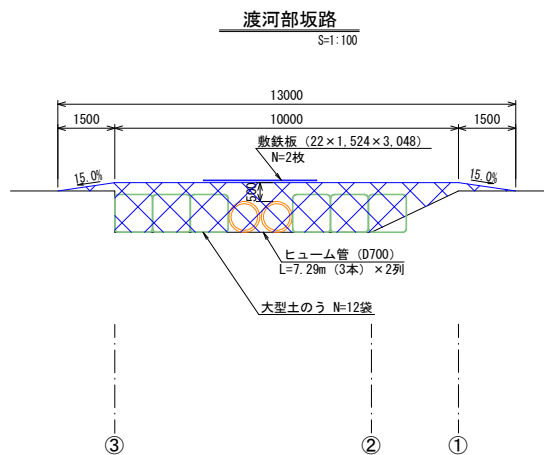
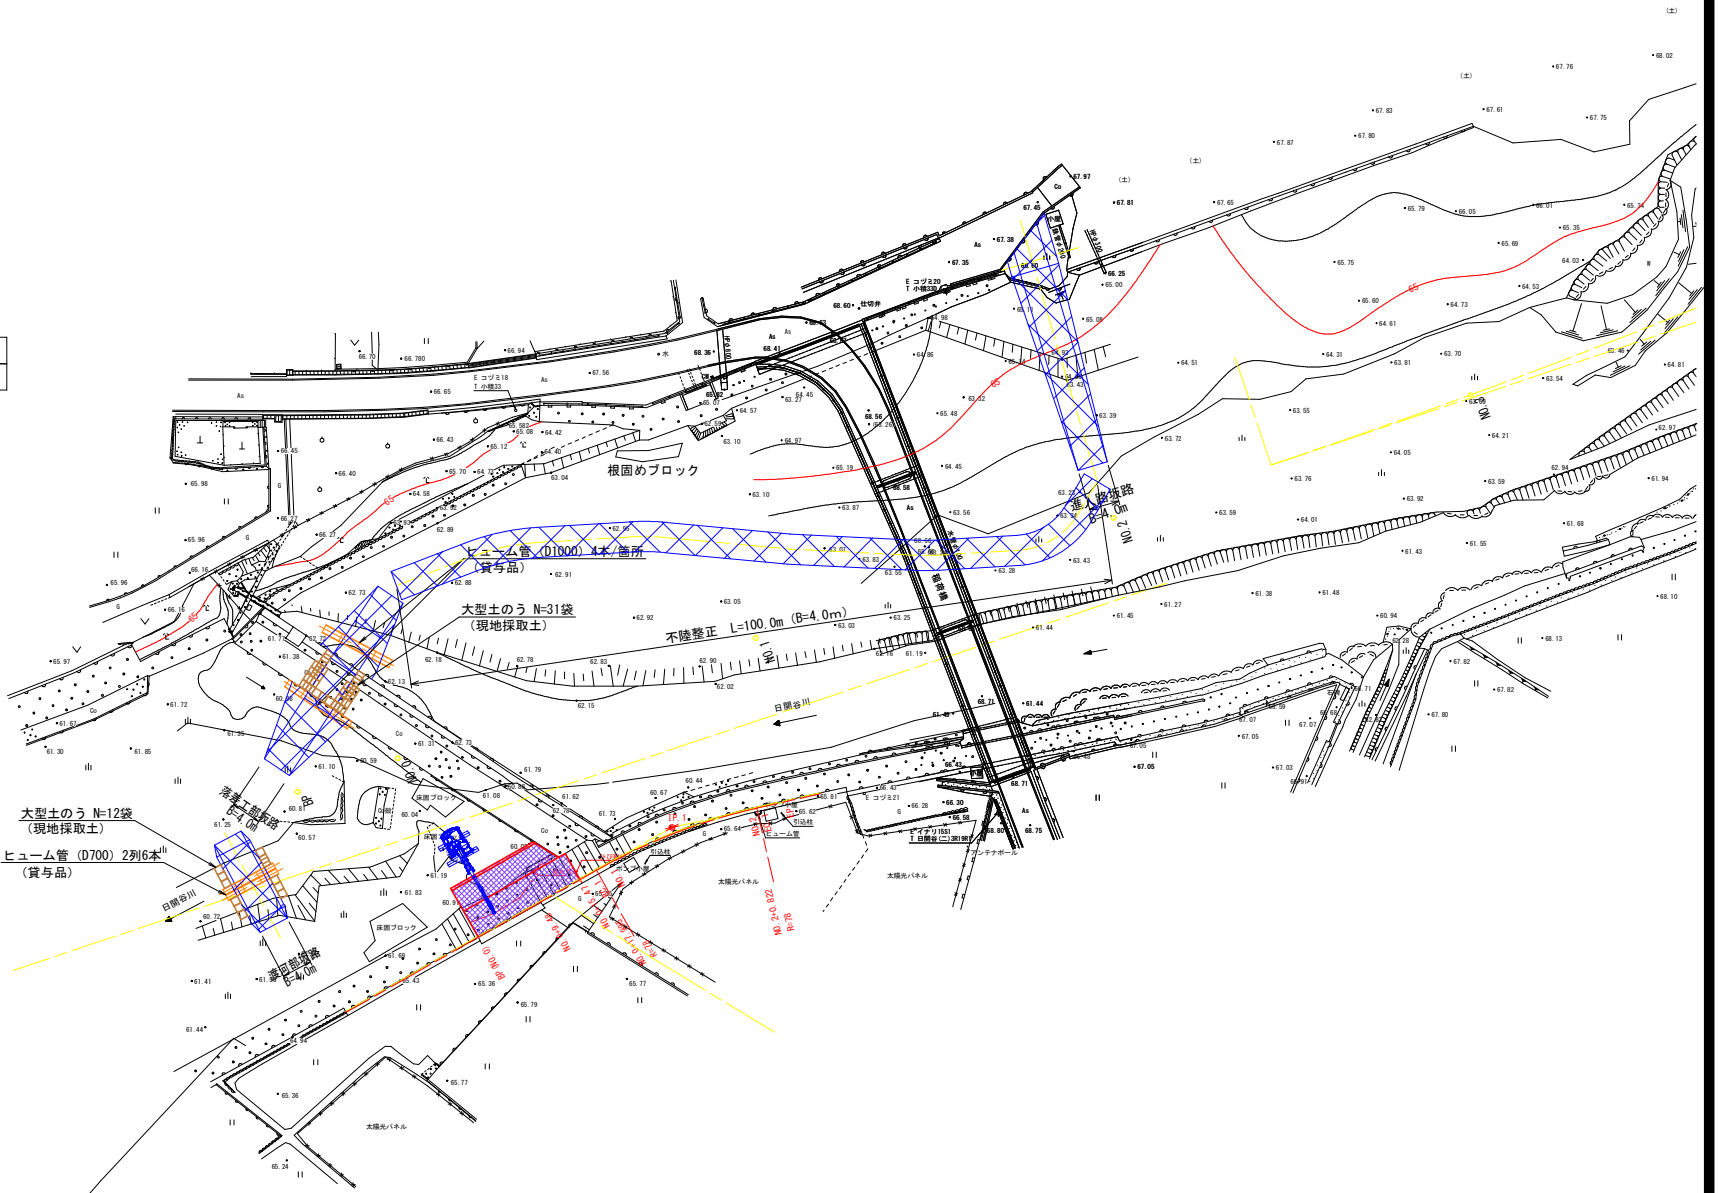
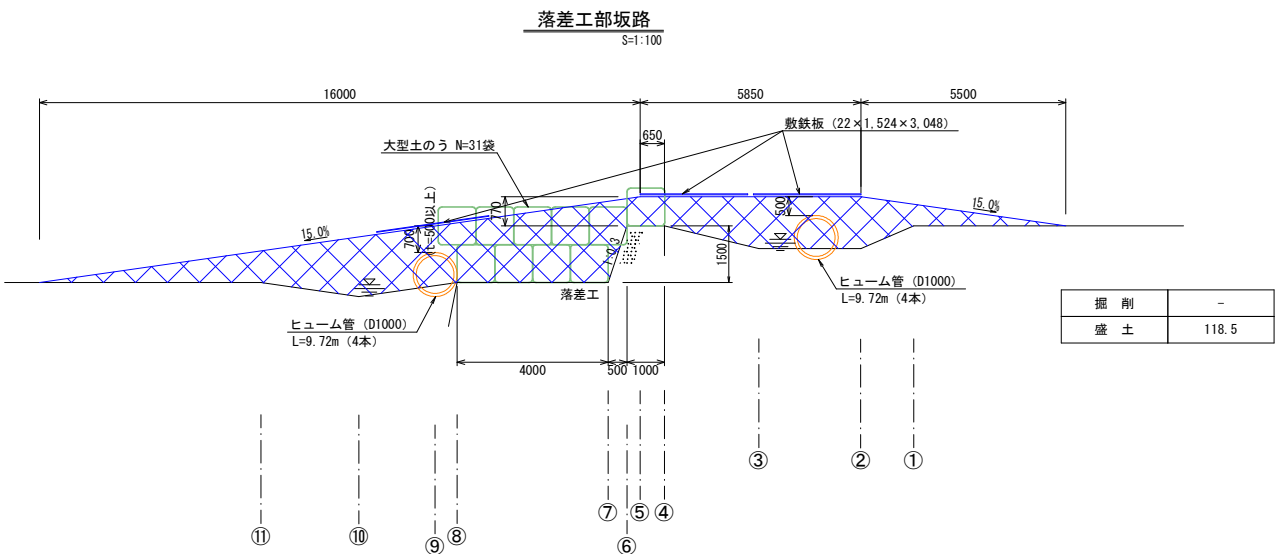


仮設計画図 (1/2) S=1:500

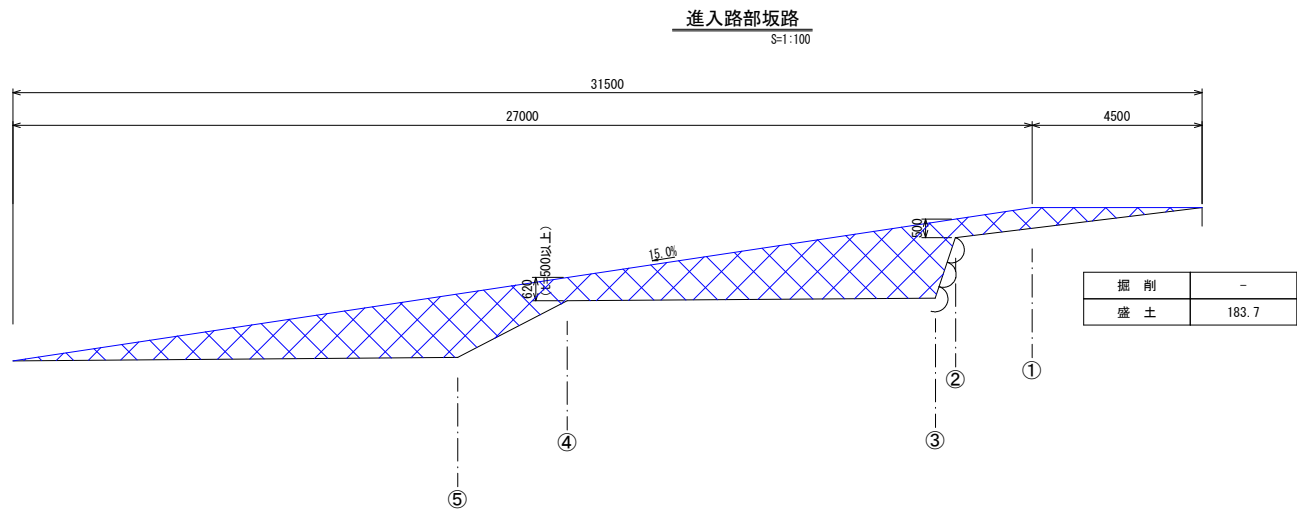

基準点座標一覧 (世界測地系 4系)

点名	X座標	Y座標	Z座標
4-1	123875.972	71134.159	68.255
H2-2	123831.473	71184.458	68.702
A-1	123786.497	71227.670	65.396
A-2	123738.763	71212.529	62.799
A-3	123765.693	71163.148	67.921

※直接水準による

中心線座標一覧




点名	X座標	Y座標
BP(N0.0)	123781.573	71235.443
N0.0+9.48	123786.376	71227.269
N0.0+15.47	123789.410	71222.105
BC.1	123780.689	71219.928
N0.1	123781.727	71218.212
SP.1	123797.169	71210.545
N0.2	123804.347	71202.769
EC.1	123804.948	71202.207
EP	123808.013	71199.368

曲線表											
IP	IP間方向角	IA	R	TL	SL	CL	IP間距離	X座標	Y座標		
BP (NO. 0)	300-26-12						29.490	123781.573	71235.443		
IP.1	317-12-15	16-46-04	78.000	11.496	0.843	22.827	15.674	123796.512	71210.017		
EP								123808.013	71199.368		



参考図面 世界測地系 4系

工事名	R 8 吉士 日開谷川 阿波・市場日開谷 護岸工事
路線名等	日開谷川
工事箇所	阿波市市場町日開谷
図面名	仮設計画図 (1/2)
縮尺	図示 図面番号 1 / 3
会社名	
事業者名	徳島県吉野川県土整備事務所



仮設計画図 (2/2) S=1:100

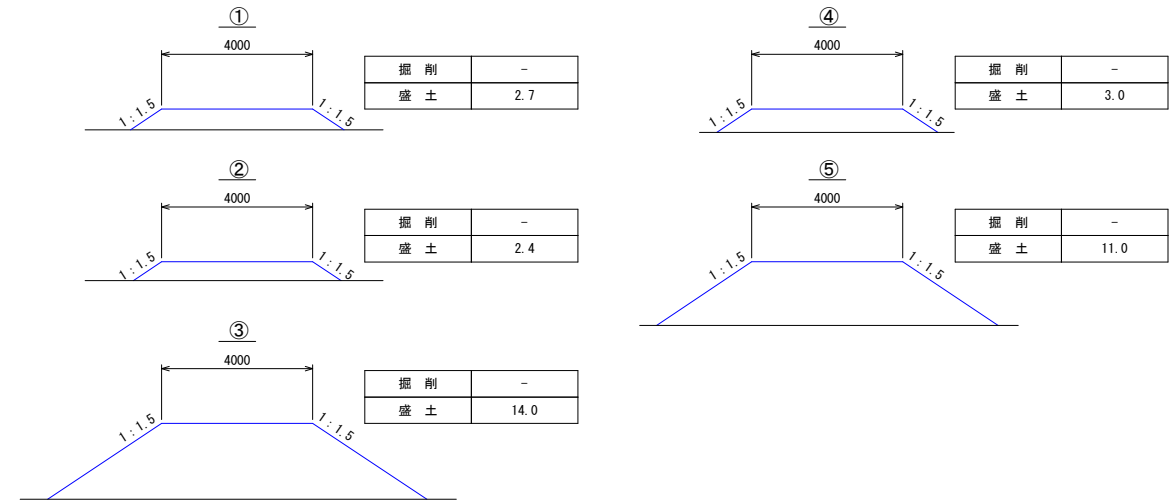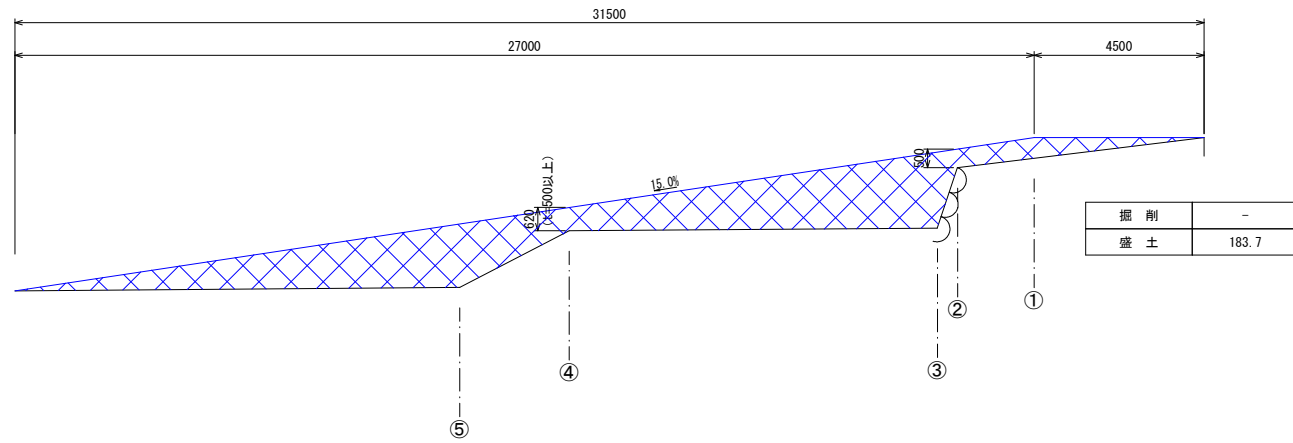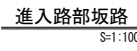

落差工部坂路
S=1:100

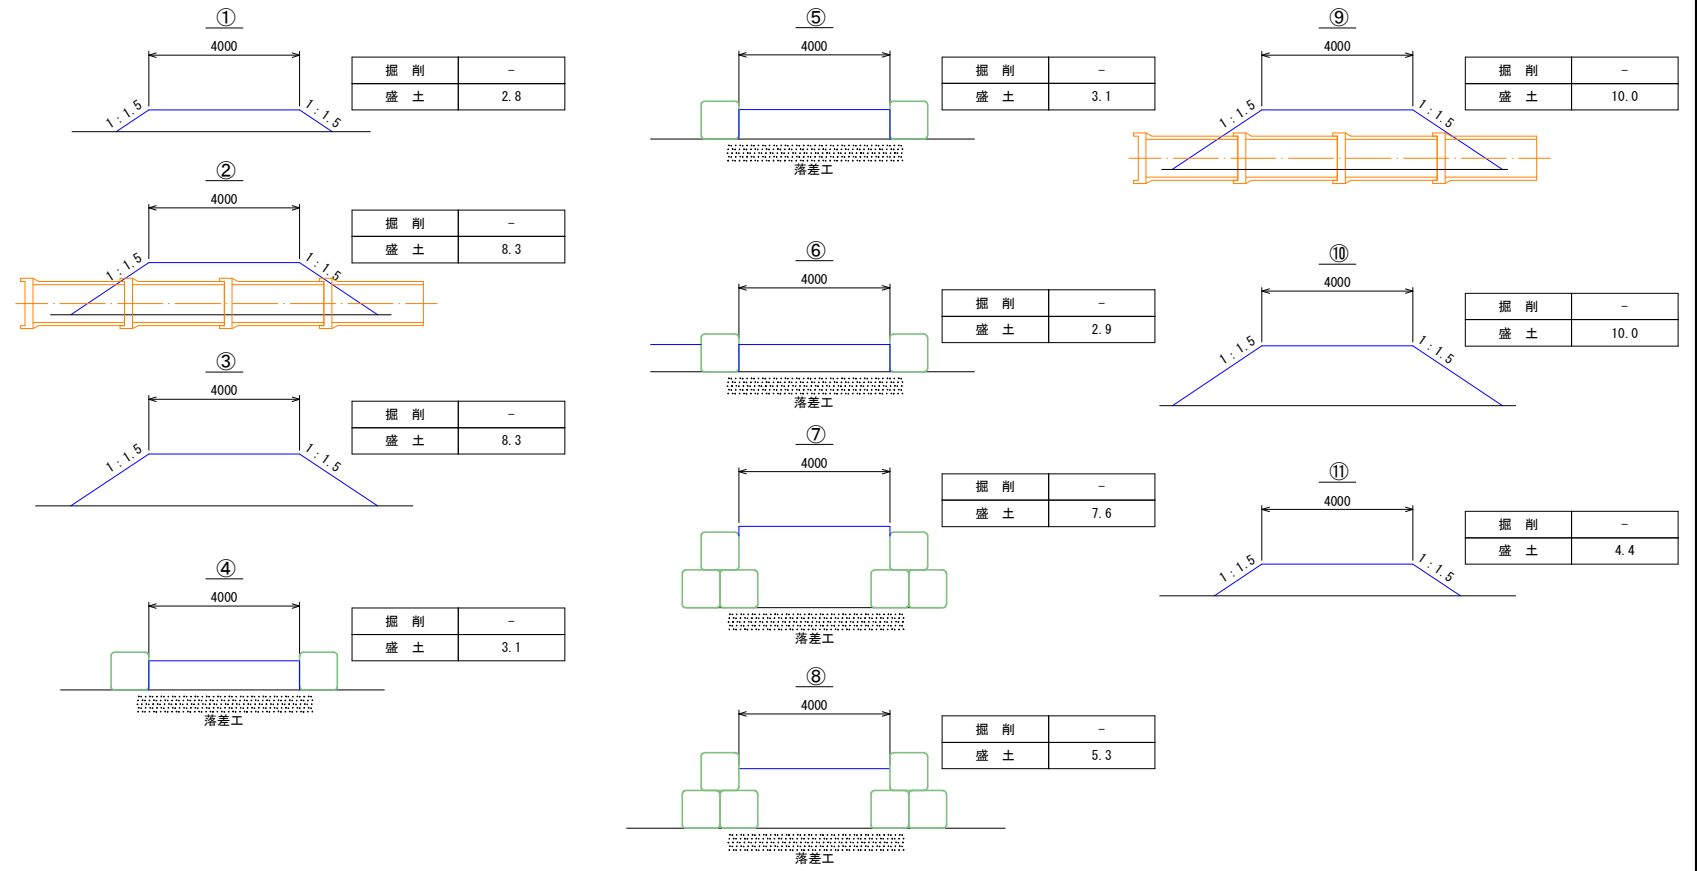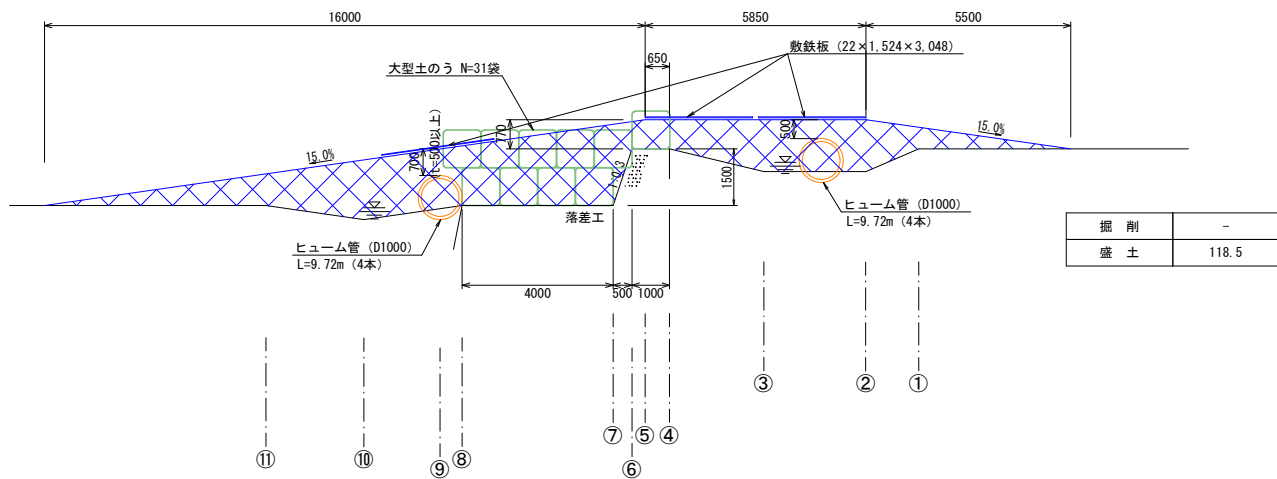




渡河部坂路
S=1:100

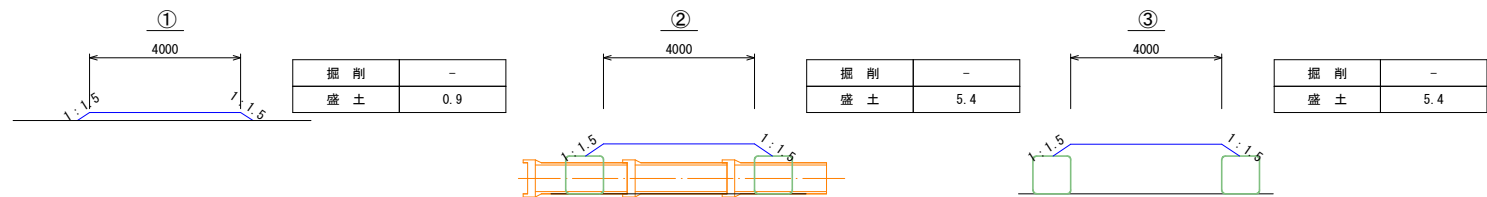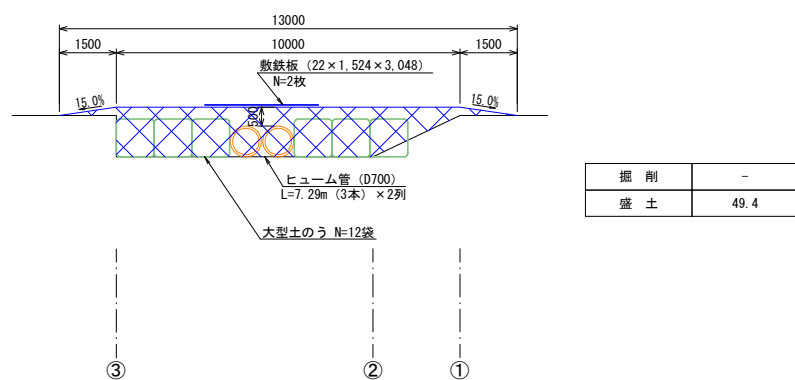

参考図面

工 事 名	R 8 吉士 日開谷川 阿波、市場日開谷 腹厚工事		
路線名等	日開谷川		
工事箇所	阿波市市場町日開谷		
図 面 名	仮設計計画図 (2/2)		
縮 尺	S=1:100	図面番号	2 / 3
会 社 名			
事業者名	徳島県吉野川県土整備事務所		

土工参考図
S=1:100

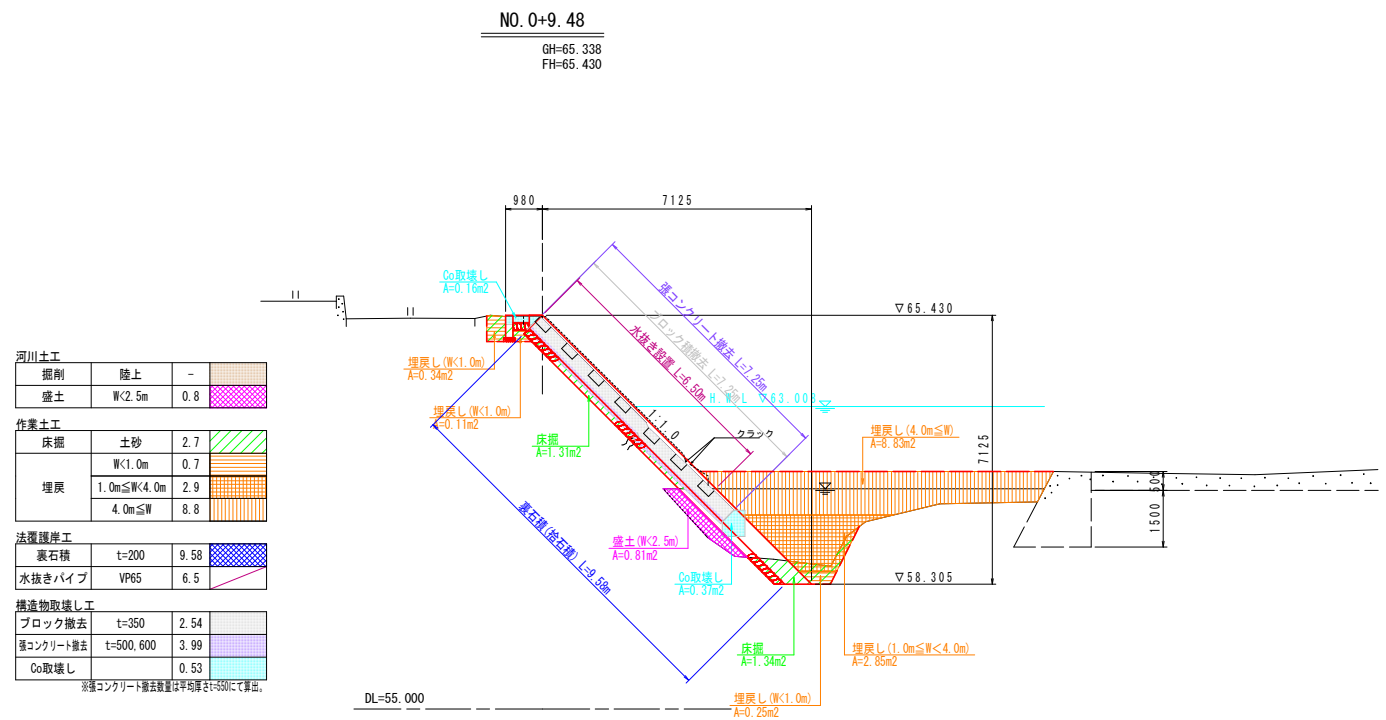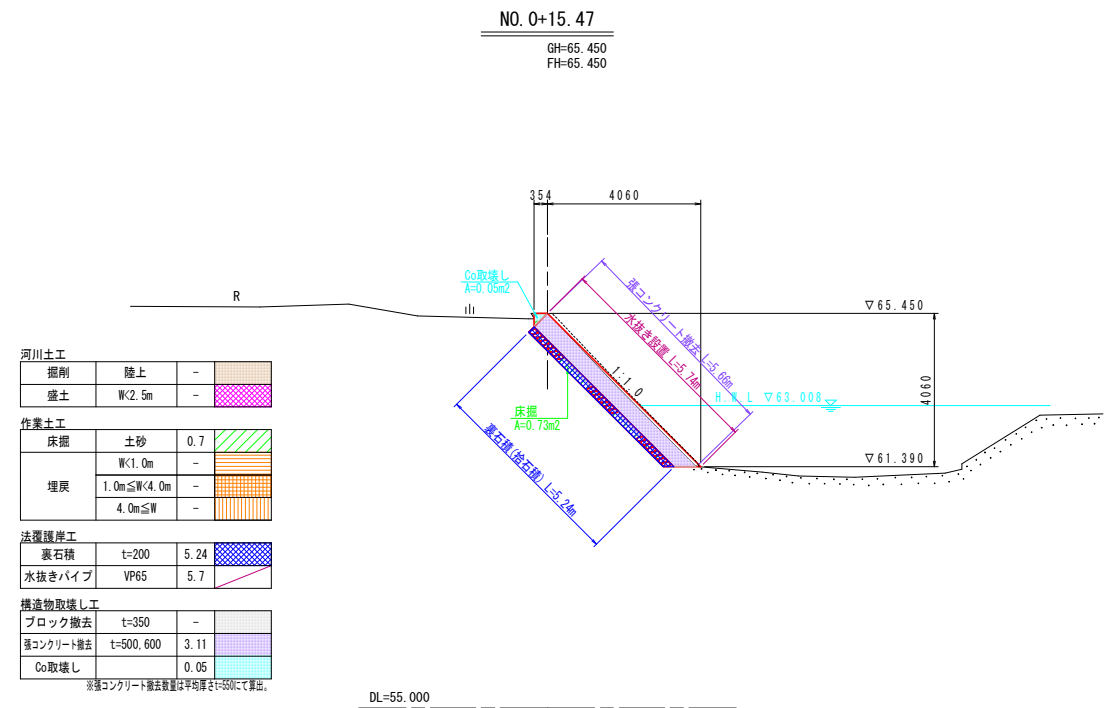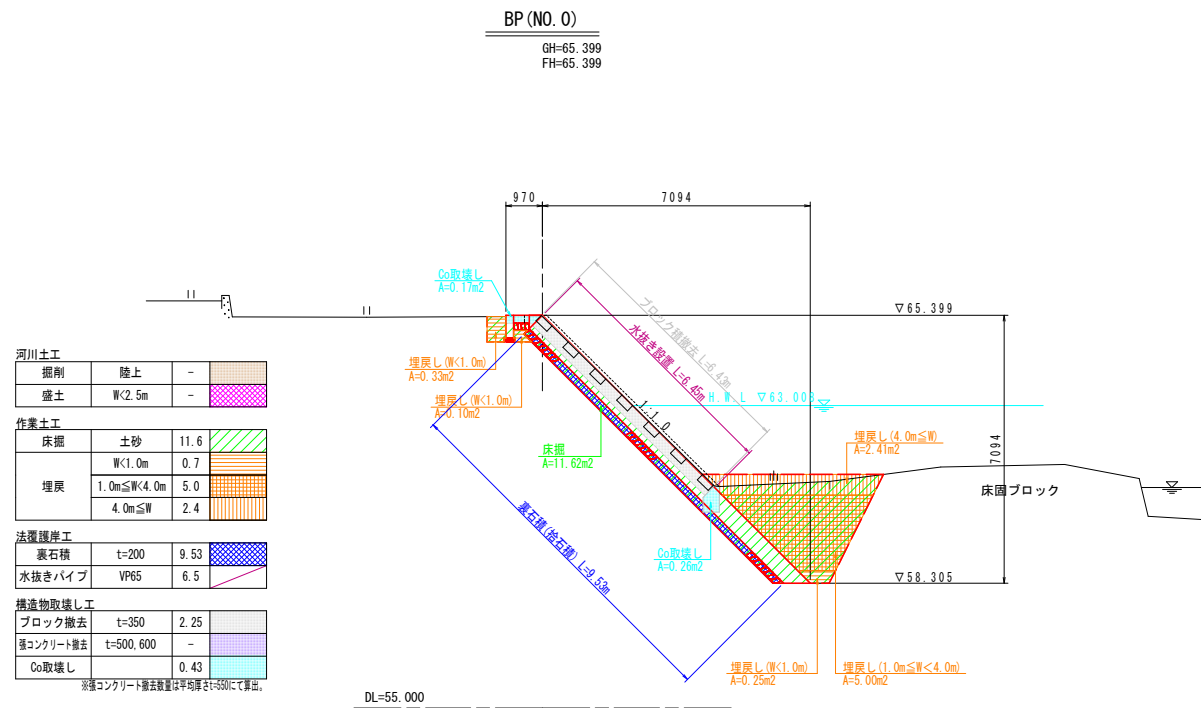

参考図面

工事名	R 8 吉土 日開谷川 阿波・市場日開谷 護岸工事		
路線名等	日開谷川		
工事箇所	阿波市市場町日開谷		
図面名	土工参考図		
縮尺	S=1:100	図面番号	3 / 3
会社名			
事業者名	徳島県吉野川県土整備事務所		