


アンカーパネル構造図


正面図

S=1:10

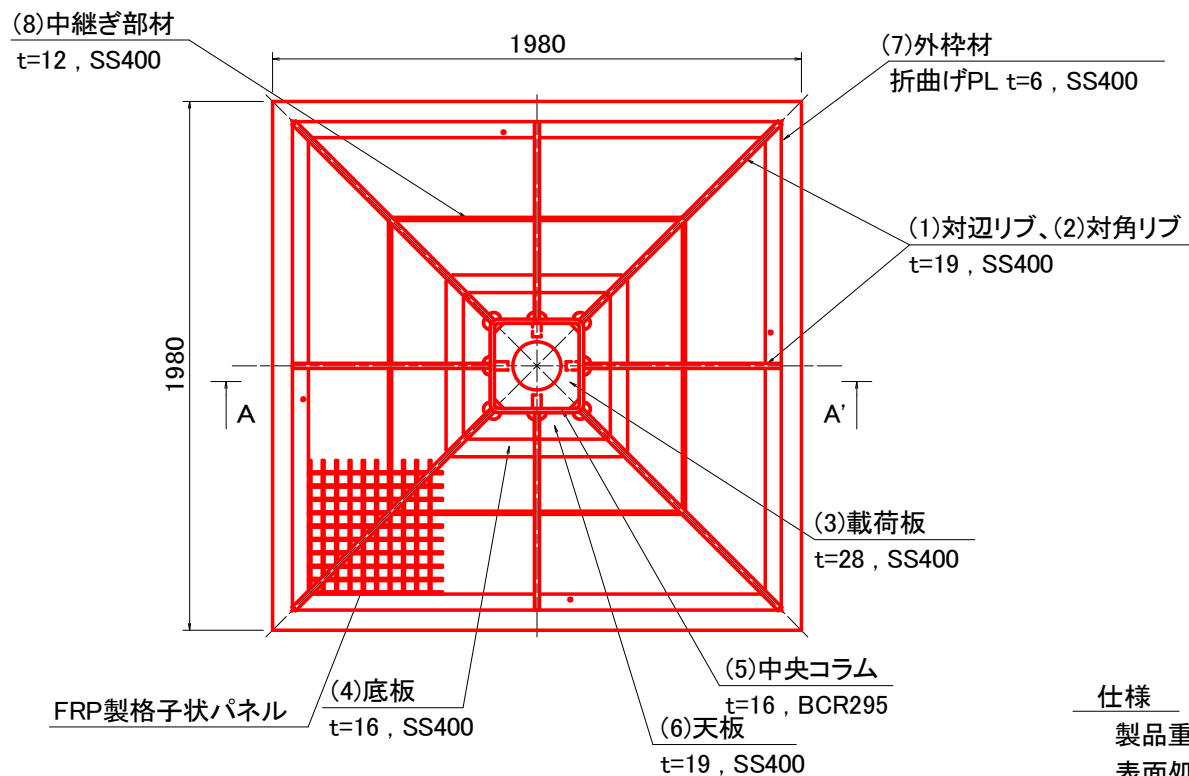


A-A'断面

S=1:10

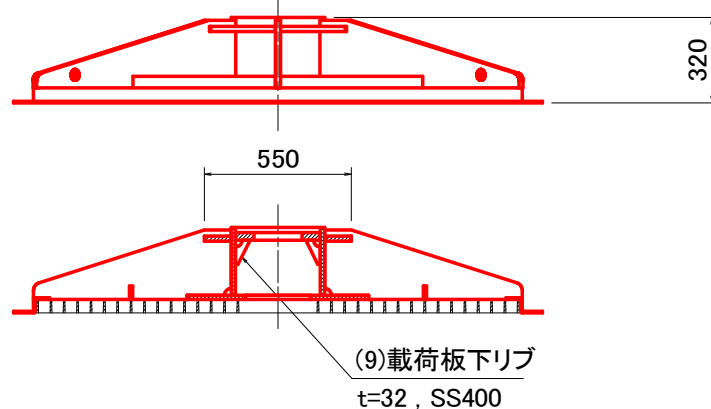

中央部詳細図

S=1:5

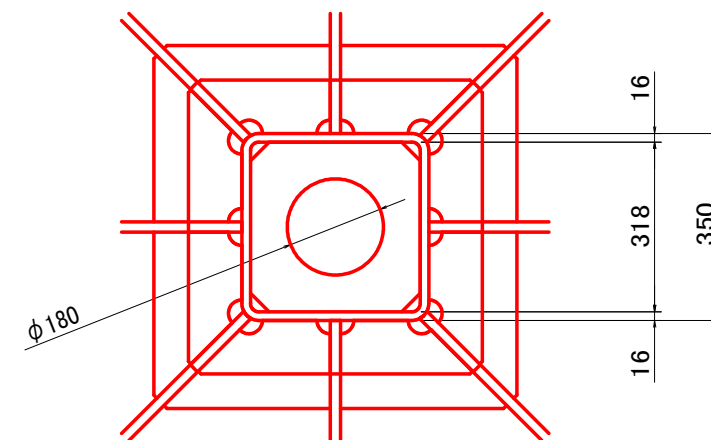

※□280×280 mmの支圧プレートを御使用下さい。

仕様

製品重量: 458kg (鋼製フレーム 393kg + FRP製格子状パネル 65kg)

表面処理: 溶融亜鉛めっき + ウレタン塗装


名 称	アンカーパネル AP-3.8-800L
受 圧 面 積	3.88m ²
設計アンカー力	800kN以下

工事名	尾 8 三林 地すべり (国體)	三好市尾又 山腹工事
路線名等	尾又地区	
工事箇所	三好市山崎町尾又	
図面名	アンカーパネル構造図	
縮尺	図 示	図面番号 1
会社名		
事業者名	徳島県三好農林事務所	


グラウンドアンカー鋼材構造図(2)

S=1:10


65CE型(φ12.7) 支圧面の f_{ck} :21MPa アンカーパネル
アンカー長(テンドン自由長) l_{sf} =

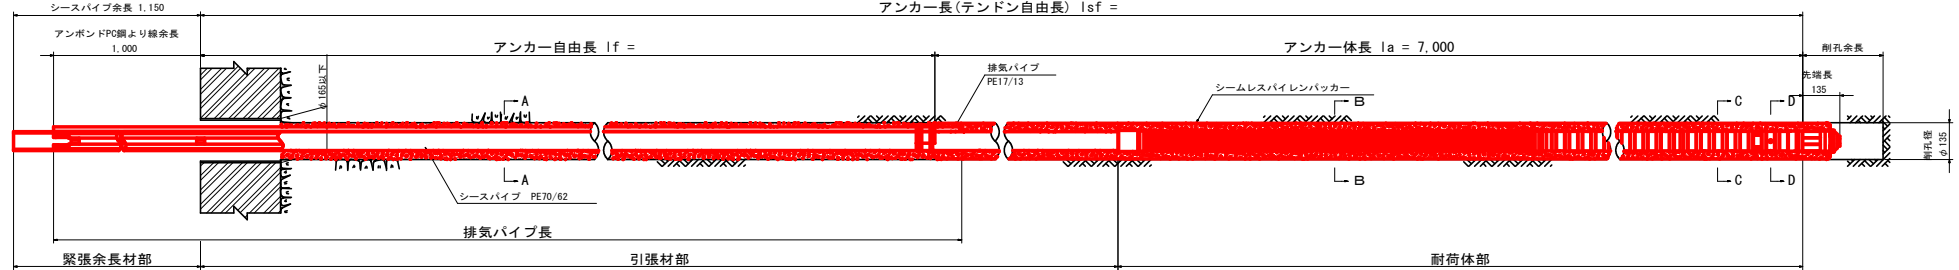


頭部詳細図 S=1:8

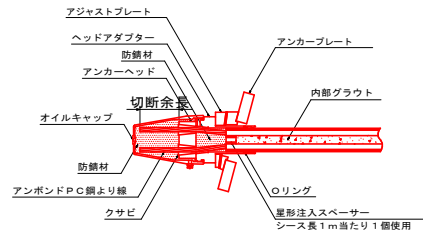


A-A断面

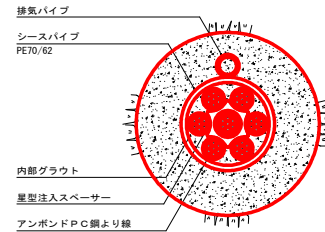


B-B断面

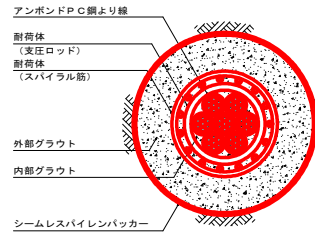

C-C断面

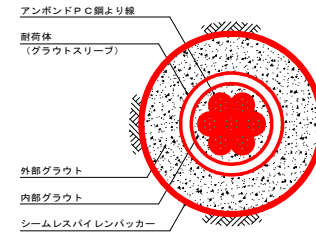

D-D断面

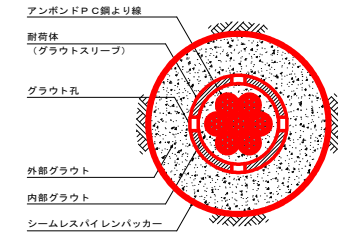


材料表

品名	規格	数量	単位	備考	参考重量
P-2型耐荷体	65CE φ12.7mm×7本用	1.0	本	耐荷体長L=2.065m 止水具(バンド付)含む	36.75kg/本
CE型引張材	65CE φ12.7mm×7本用		m		6.83kg/m
CE型緊張余長材	65CE φ12.7mm×7本用	1.0	本	鋼線余長L=1.0m	6.96kg/本
頭部部材					
オイルキャップ	65CE用	1.0	個	タイプ2	1.3kg/個
ヘッドアダプター	65CE用	1.0	個	タイプ2	5.3kg/個
アンカーヘッド	φ12.7×7本用	1.0	個		2.5kg/個
クサビ	φ12.7用	7.0	組		0.063kg/組
アンカープレート(メッキ)	280×280×t32 φ121	1.0	枚	f_{ck} =21MPa	比重7.85
防錆材	オイルキャップ内 1.5kg ヘッドアダプター内 0.5kg	2.0	kg		
止水材	スエバーシールK-1	0.1	本	320ml/本	0.4kg/本
オプション部材					
エクステンションキット	65CE φ12.7mm×7本用	1.0	本	L=0.5m×1本=0.5m	8.60kg/本
シームレスパイレンバックカー	呼径135用 L=7.5m (アンカー体長7.0m)	1.0	本	結束余長 0.5m	0.25kg/m
排気パイプ	PE17/13		m		0.088kg/m
アジャストプレート	BA165 (0°~15° 対応)	1.0	組		6.7kg/組

※1: アンボンドPC鋼より線の標準余長:1.0m (ジャッキストローク300mm程度まで対応)


※2: シースパイブの標準余長:1.15m

耐荷体 S=1:8
※注: 補強鋼材+エクステンションキット+固定金具の長さは 4m程度を目安とする。

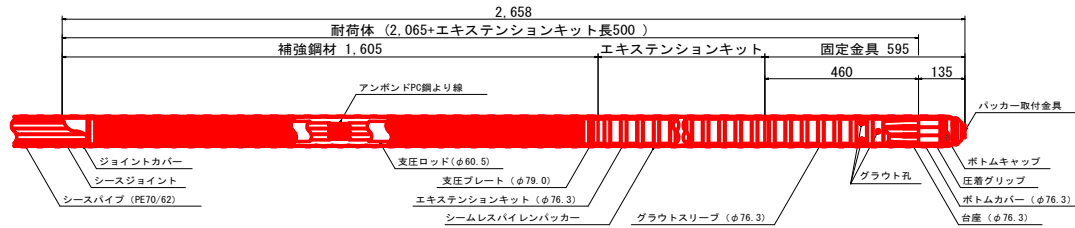


頭部部材


アジャストプレート S=1:5
上部アジャストプレート下部アジャストプレート
0°~15° 対応型

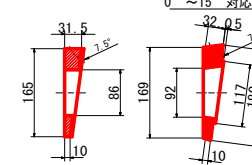


オイルキャップ S=1:5

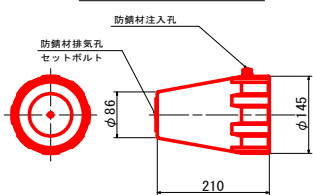


アンカーヘッド・クサビ S=1:5

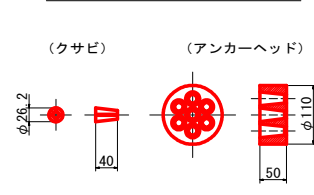


ヘッドアダプター S=1:5

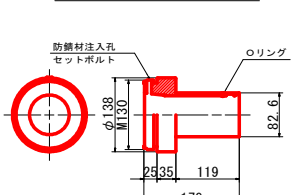

アンカープレート S=1:5

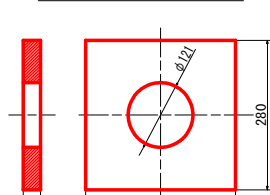

エクステンションキット S=1:5
(L=500×1本)

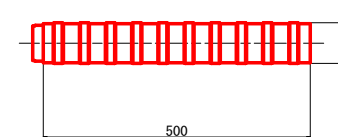

工事名	茨城県 地すべり (国庫)	三好市尾又 山腹工事
路線名等	尾又地区	
工事箇所	三好市山崎町尾又	
図面名	グラウンドアンカー鋼材構造図(2)	
縮尺	図示	図面番号 3
会社名		
事業所名	徳島県三好市農林事務所	