


位置図

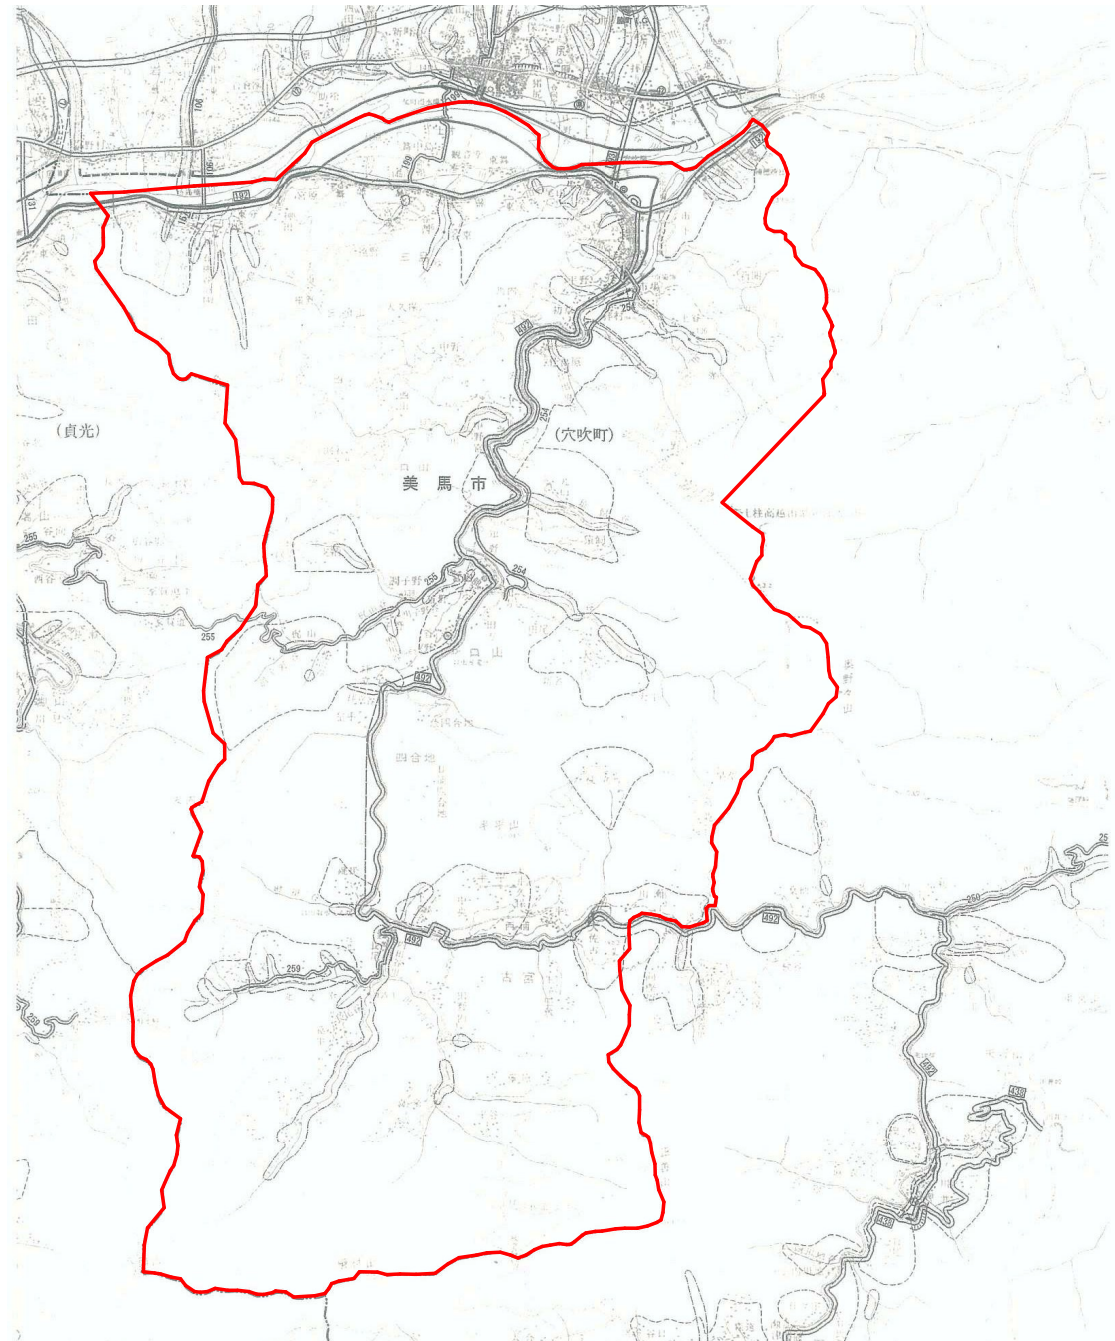

業務名	R 8 馬土 端山調子野線他 美・穴吹口山他 舗装修繕工事（維持）		
路線名等	（一）端山調子野線他		
業務箇所	美馬市穴吹町口山他		
図名	位置図		
縮尺	—	図面番号	1 / 1
会社名			
事業者名	徳島県美馬県土整備事務所		