



標準断面図 S=1/100

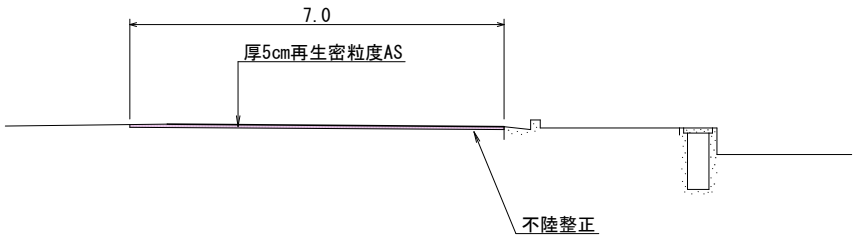

施工要領図

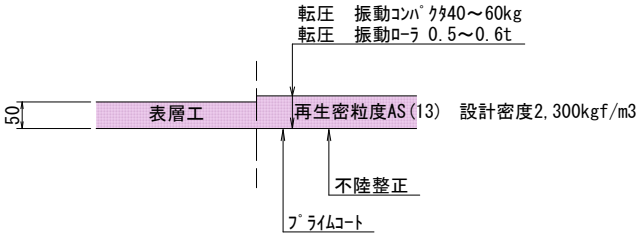

実施設計図面

|      |                                    |      |       |
|------|------------------------------------|------|-------|
| 業務名  | R8馬土 端山調子野線他<br>美・穴吹口山他 舗装修繕工事（維持） |      |       |
| 路線名等 | （一）端山調子野線他                         |      |       |
| 業務箇所 | 美馬市穴吹町口山他                          |      |       |
| 図名   | 標準断面図 施工要領図                        |      |       |
| 縮尺   | 図 示                                | 図面番号 | 1 / 1 |
| 会社名  |                                    |      |       |
| 事業者名 | 徳島県美馬県土整備事務所                       |      |       |