



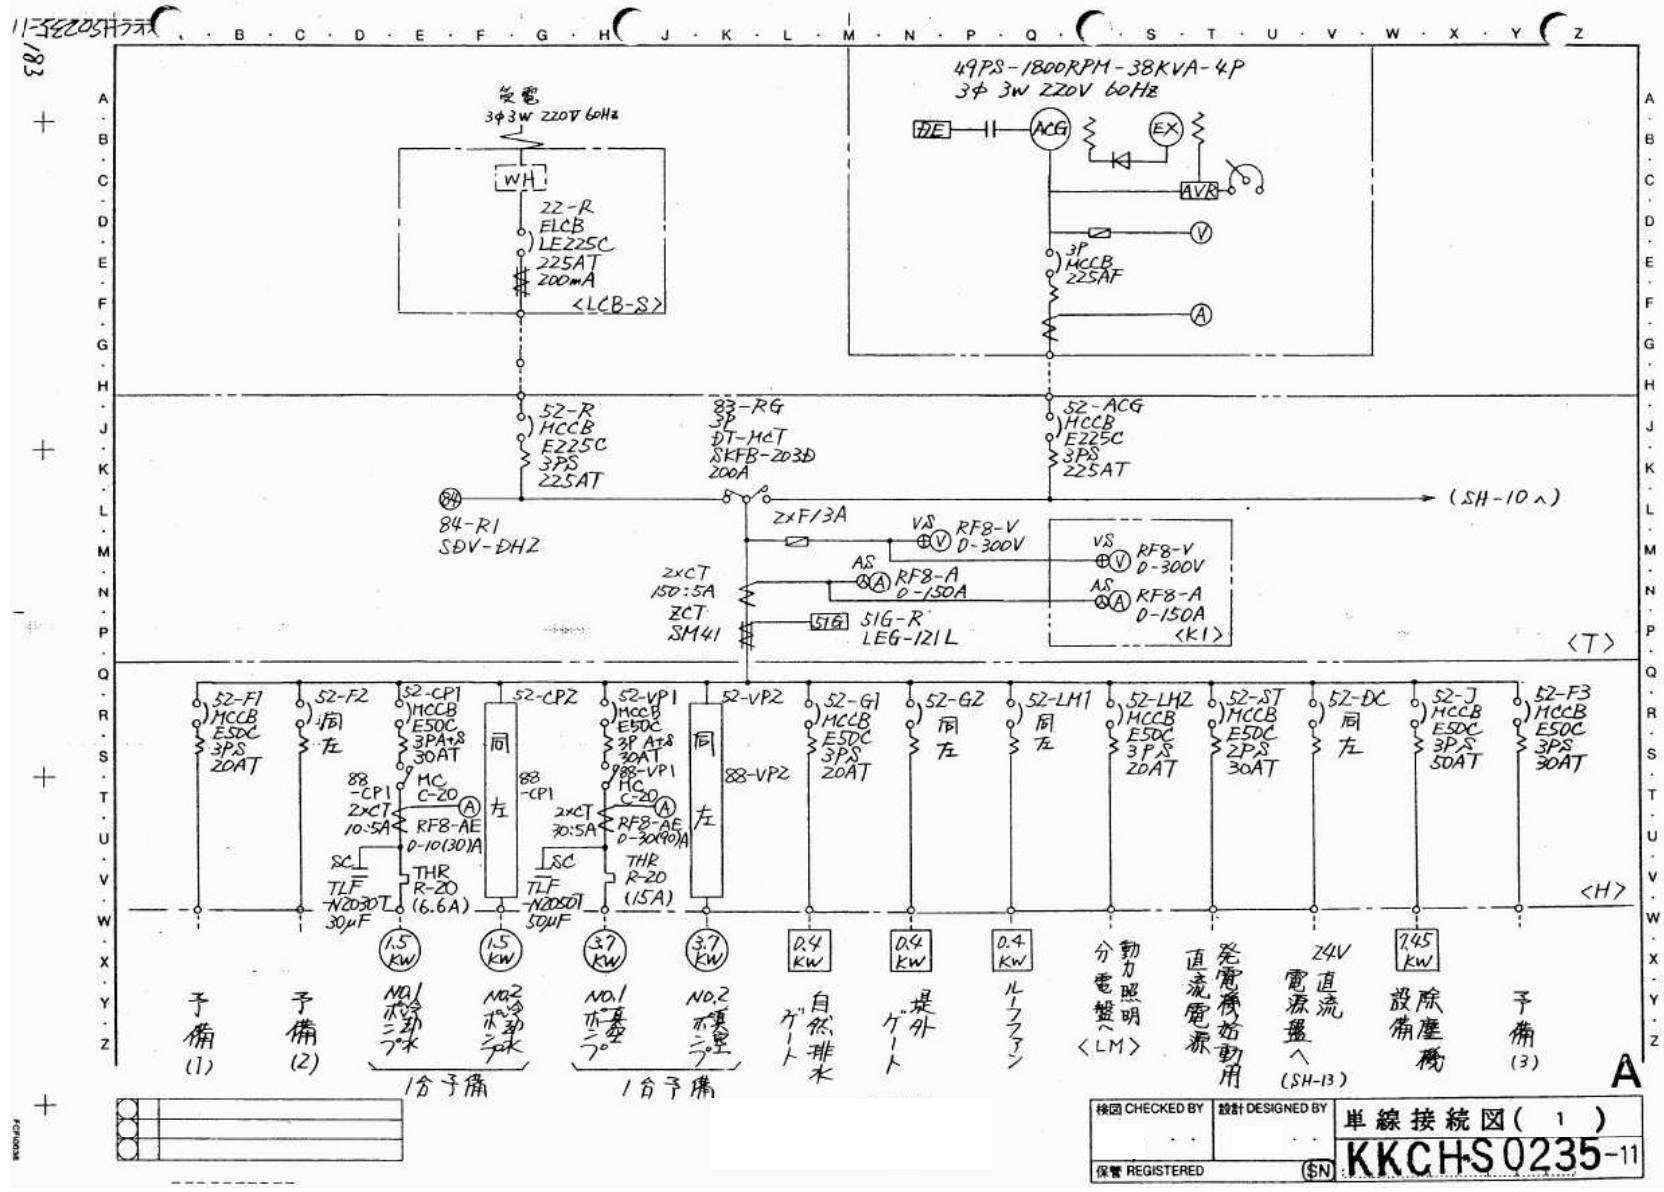

工事名	北島排水機場2期 排水機場増設工事
路線名等	北島排水機場2期地区
工事箇所	板野部北島町
図面名	参考資料
縮尺	図面番号
会社名	
事業所名	徳島県徳島県林事務所

KKCHS0235-13
1/85

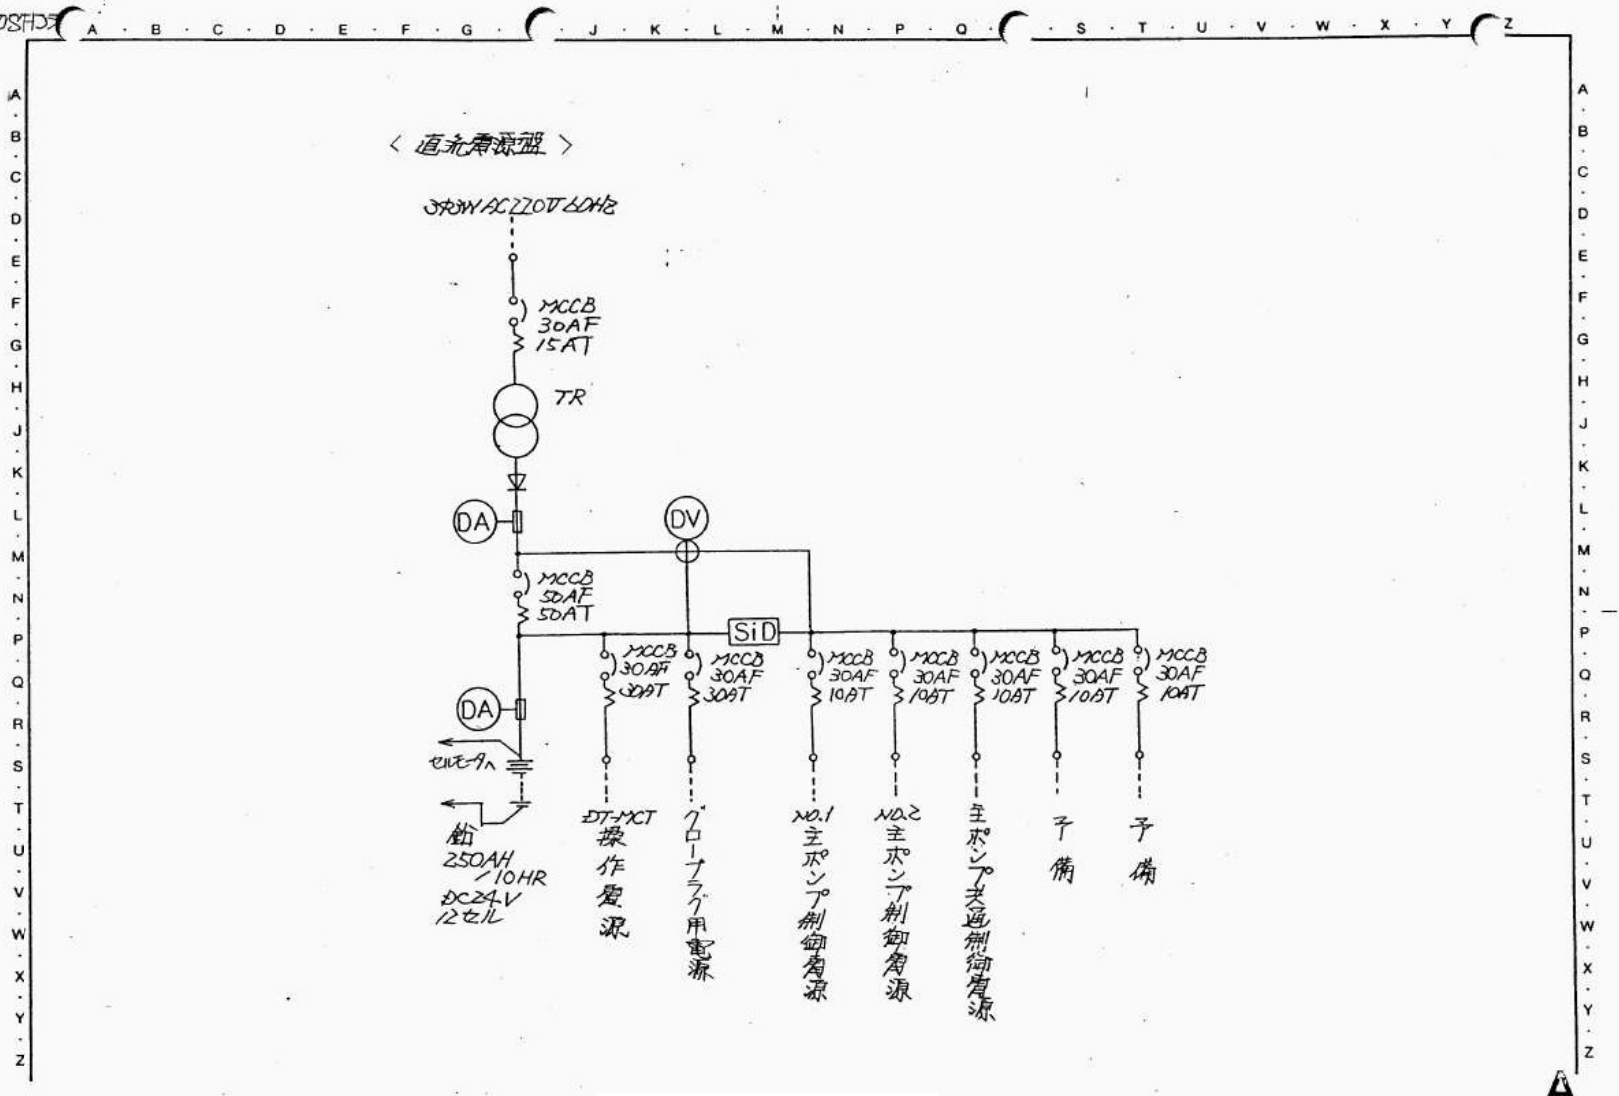

検図 CHECKED BY	設計 DESIGNED BY	単線接続図 (3)
保管 REGISTERED	(SN)	KKCHS0235-13

工事名	R6世耕 ストマタ 北島排水機場2期 排水機場増設2工事		
路線名等	北島排水機場2期地区		
工事箇所	板野部北島町		
図面名	参考資料		
縮尺	図面番号		
会社名			
事業名	徳島県徳島農林事務所		