

平面図

S=1:500

不施工区間 L=50.2m

計画延長 L=280.5m

施工延長 L=93.2m

外側縁路去・設置 L=70.2m

アスカープ撤去 L=38.2m

車道縁路去 L=38.2m

外側縁路 L=13.0m

外切コンクリート L=38.2m

アスカープ設置 L=3.2m

路側防護柵 (Gr-C-28) L=64.3m

路側防護柵 (Gr-C-28) L=95.6m

水切コンクリート L=63.3m

小口止め壁 L=0.3m

地山補強土壁 L=64.3m

1号重力式擁壁 L=23.0m

2号重力式擁壁 L=13.9m

境界壁 L=32.2m

2号重力式擁壁 L=21.1m

境界壁 L=10.9m

地山補強土壁 L=40.5m

路側防護柵 (Gr-C-28) L=40.5m

境界壁 L=4.4m

使用国調基準点 座標一覧表				
点番	点名	X座標	Y座標	備考
301	P11P1117-13	128425.759	64191.317	292.877
302	P11交9	128318.368	64060.412	285.992
303	P11P1119-1	128218.010	63934.314	281.320
311	P11P11212-5	128423.944	64169.000	312.575
312	P11P11212-6	128399.056	64167.668	316.052
313	P11P11212-7	128378.665	64171.668	313.538
314	P11交7	128364.415	64168.628	311.263
315	P11P11213-1	128360.149	64142.395	314.757
316	P11P11213-2	128351.759	64102.710	305.027
317	P11P11213-3	128339.636	64085.416	297.623
318	P11P11213-4	128334.967	64066.710	295.640


4級基準点 座標一覧表				
点番	点名	X座標	Y座標	備考
1	TR-1	128271.140	63996.863	283.294
2	TR-2	128302.086	64028.921	284.268
3	TR-3	128287.109	64041.405	277.390
4	TR-4	128324.172	64104.614	289.380
5	TR-5	128323.347	64178.851	293.334
6	TR-6	128349.278	64201.066	295.115
7	TR-7	128397.096	64185.688	295.270
8	TR-8	128374.271	64224.243	294.102
9	TR-9	128321.759	64209.802	281.878
10	TR-10	128286.180	64190.562	280.039
11	TR-11	128284.687	64137.868	279.125
12	TR-12	128296.109	64086.487	277.937

実施設計図面

工事名	R8馬士 多和臨線 美・臨線改良工事		
路線名等	(一) 多和臨線		
工事箇所	美馬市臨町東段		
図面名	平面図		
縮尺	1:500	図面番号	1 / 7
会社名	徳島県 土木整備部 美馬市土木事務所		

縦断図

V=1 : 100
H=1 : 500

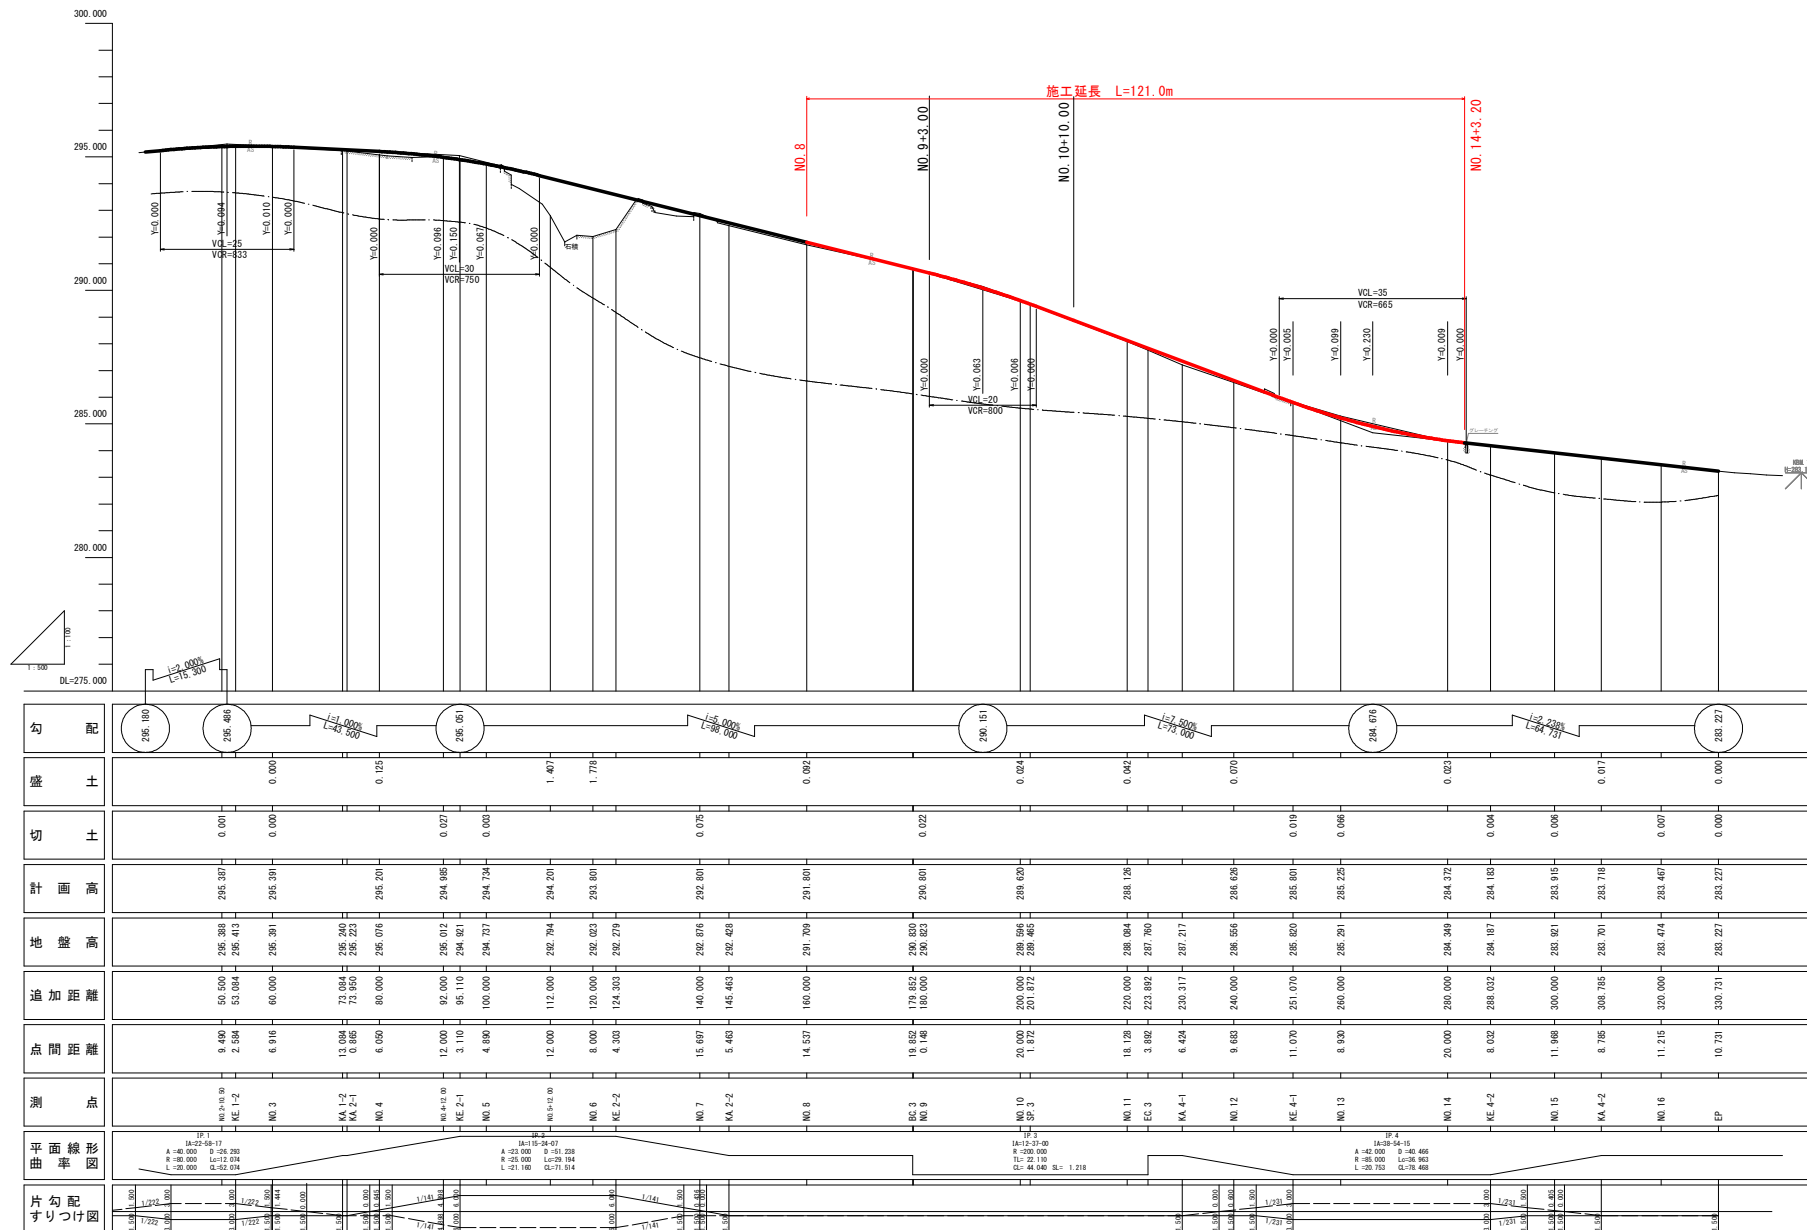


実施設計図面

工 事 名	R 8 県土 多和路線 美・県受保名 道路改良工事		
路線名等	(一) 多和路線		
工事箇所	美馬市臨時受保名		
図 面 名	縦 断 図		
縮 尺	V=1:100 H=1:500	図面番号	2 / 7
会 社 名			
事業者名	徳島県 県土整備部 美馬県土整備事務所		


標準断面図
S=1:50

車道舗装構成
S=1:20

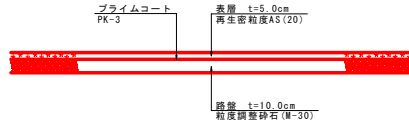

NO. 8

GH=291.709
FH=291.801

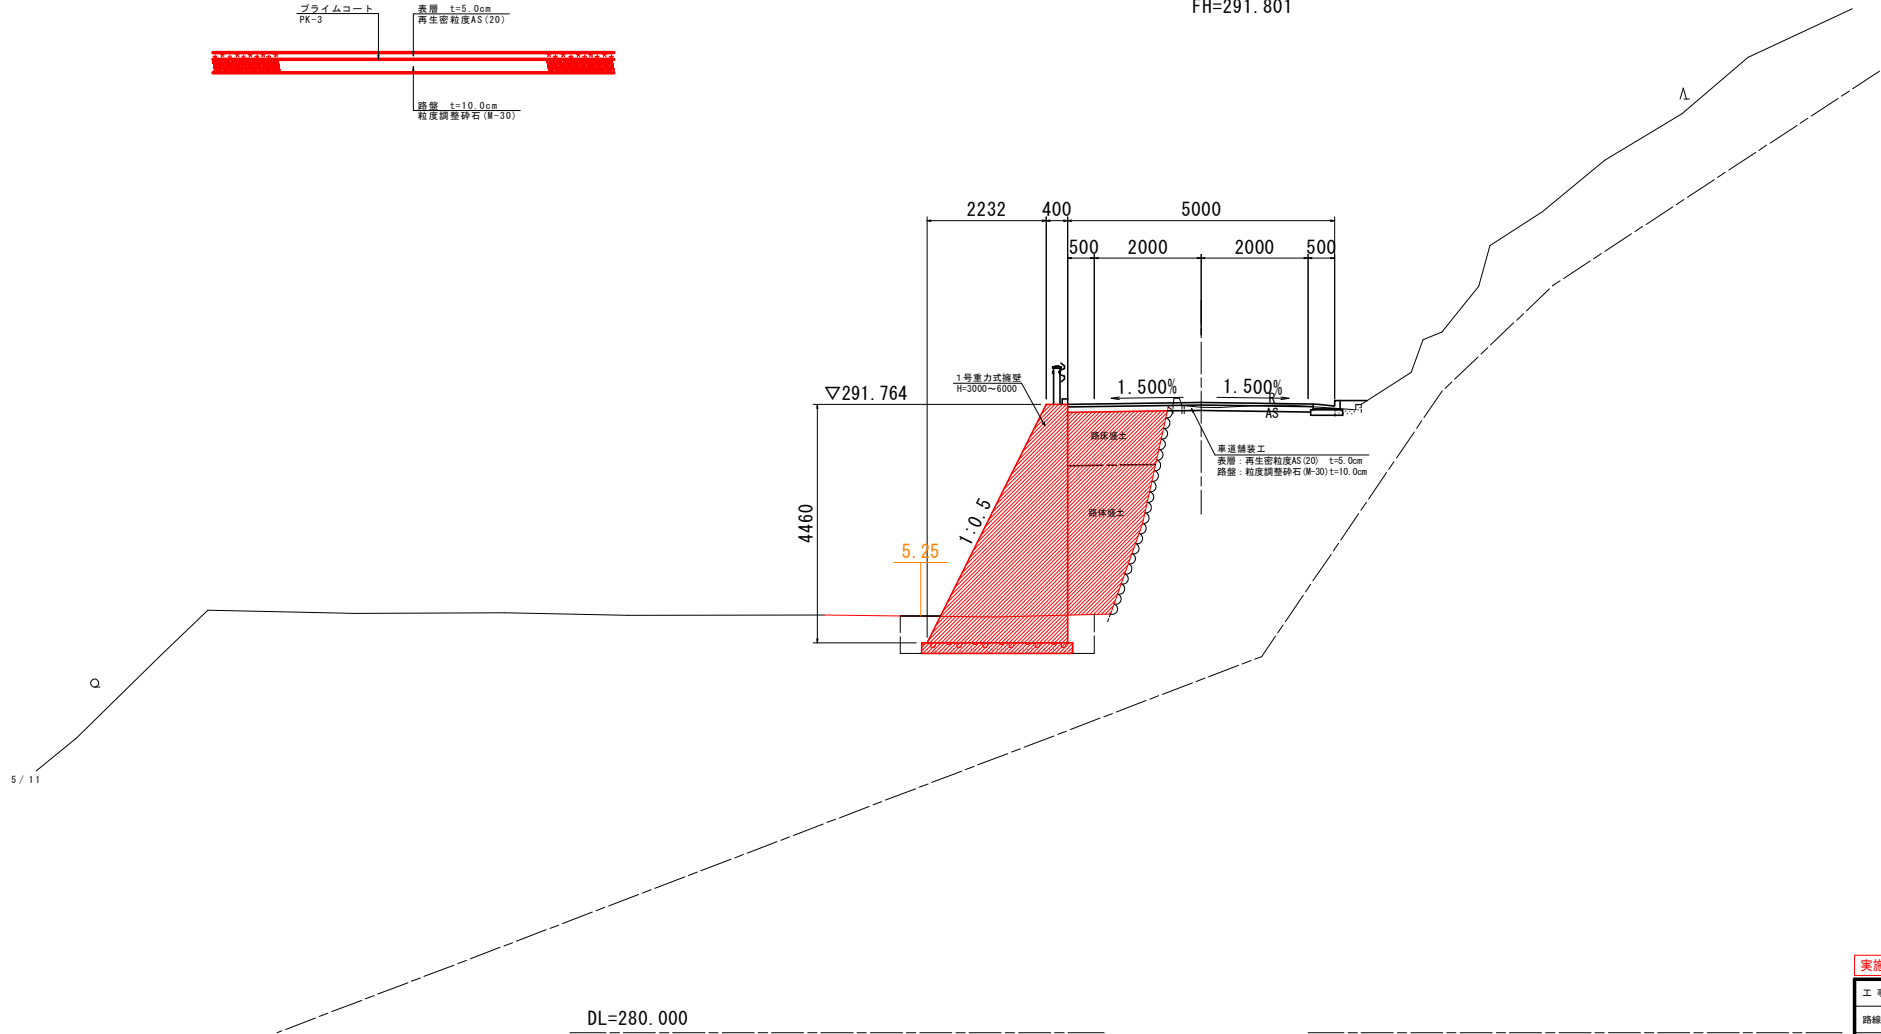

実施設計図面


工 事 名	R 8 馬 士 多和臨線 奥・協家保名 道路改良工事		
路線名等	(一) 多和臨線		
工事箇所	美馬市臨町東役名		
図 面 名	標準断面図		
縮 尺	1:50	図面番号	3 / 7
会 社 名			
事業者名	徳島県 橋土整備部 美馬県土整備事務所		

横断図(1)

S=1:100

NO. 9


GH=290.816
FH=290.801

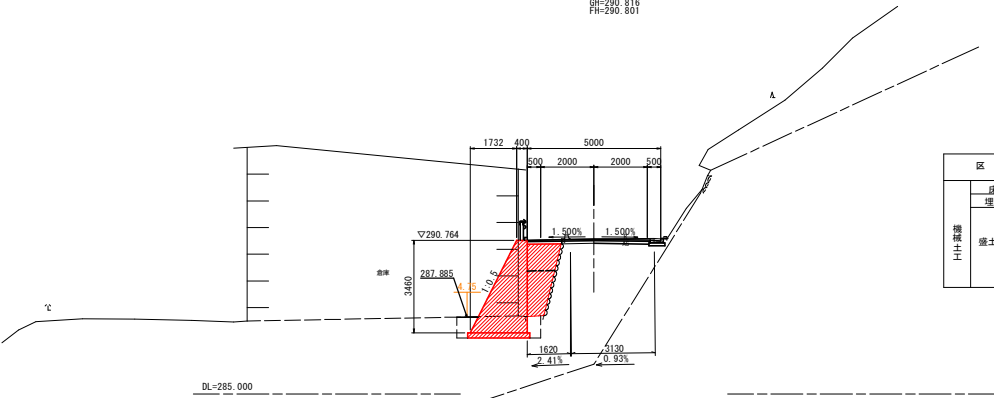

区 分	土 質	施工幅	数 量	
			左	右
機械土工	路盤	土砂	W<5.0m	2.5
	埋戻し	土砂	W<1.0m	0.9
	路体	土砂	W≥4.0m	—
	路体	土砂	2.5≤W<4.0m	—
	路体	土砂	W<2.5m	1.4
	路体	土砂	W≥4.0m	—
	路床	土砂	2.5≤W<4.0m	—
	路床	土砂	W<2.5m	1.2

NO. 8

GH=291.709
FH=291.801

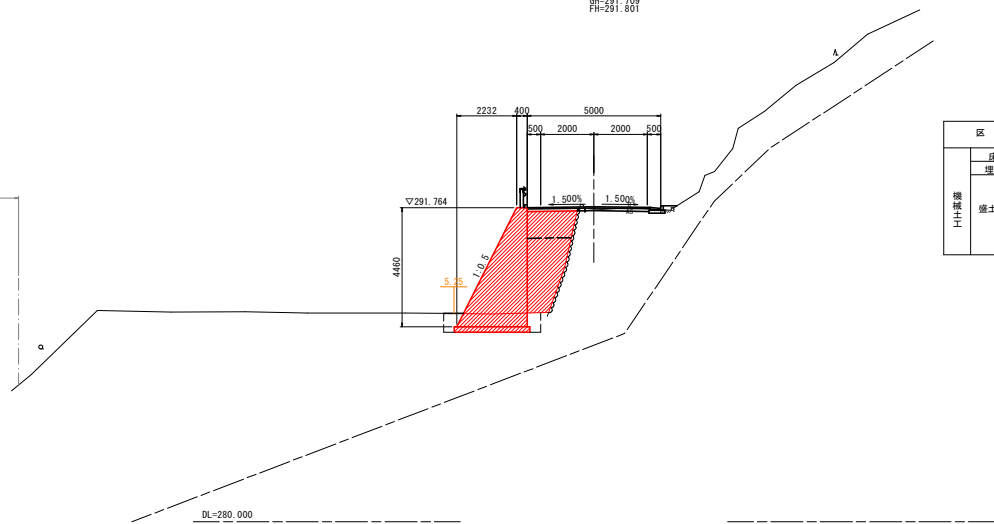


区 分	土 質	施工幅	数 量	
			左	右
機械土工	路盤	土砂	W<5.0m	2.5
	埋戻し	土砂	W<1.0m	0.7
	路体	土砂	W≥4.0m	—
	路体	土砂	2.5≤W<4.0m	—
	路体	土砂	W<2.5m	3.5
	路体	土砂	W≥4.0m	—
	路床	土砂	2.5≤W<4.0m	—
	路床	土砂	W<2.5m	1.8

実施設計図面

工 事 名	R 8 馬士 多和脇線 奥・脇家保名 道路改良工事		
路線名等	(一) 多和脇線		
工事箇所	奥馬市臨時東保名		
図 面 名	横 断 図 (1)		
縮 尺	1:100	図面番号	4 / 7
会 社 名			
事業者名	徳島県 国土整備部 奥馬県土整備事務所		


擁壁工構造図

1号重力式擁壁
S=1:40

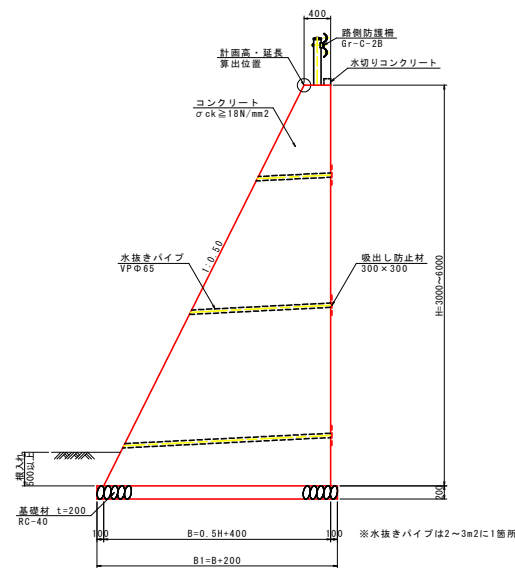


名 称	規 格	単 位	数 量
コンクリート	σ ck ≧ 18N/mm²	m³	0.25H²+0.4H
型 枠	無筋構造物	m²	2.118H
基礎砕石	RC-40 t=200	m²	0.5H+0.60
基 面 整 正	土砂	m²	0.5H+0.6

2号重力式擁壁
S=1:40

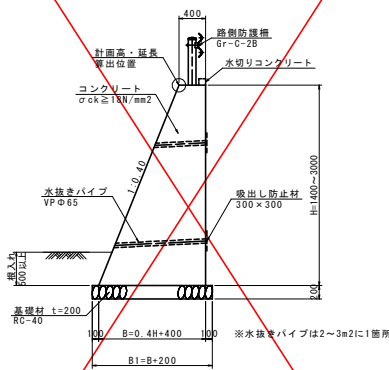


名 称	規 格	単 位	数 量
コンクリート	σ ck ≧ 18N/mm²	m³	0.20H²+0.4H
型 枠	無筋構造物	m²	2.077H
基礎砕石	RC-40 t=200	m²	0.4H+0.60
基 面 整 正	土砂	m²	0.4H+0.6

3号重力式擁壁
S=1:40

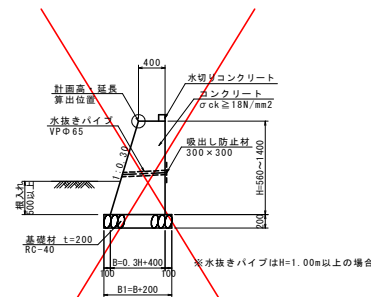


名 称	規 格	単 位	数 量
コンクリート	σ ck ≧ 18N/mm²	m³	0.15H²+0.4H
型 枠	無筋構造物	m²	2.044H
基礎砕石	RC-40 t=200	m²	0.3H+0.60
基 面 整 正	土砂	m²	0.3H+0.6

水切りコンクリート
S=1:20

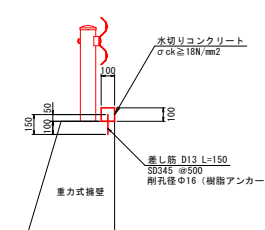


名 称	規 格	単 位	数 量
コンクリート	σ ck ≧ 18N/mm²	m³	0.100
型 枠	小型構造物	m²	2.00
差し筋	D13 L=150 SD345	kg	3.0
削 孔	Φ16 L=100	孔	20
樹脂アンカー	13×83	本	20

境 界 壁
S=1:20

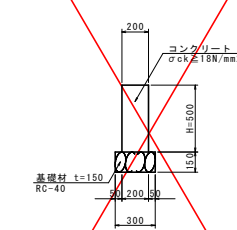


名 称	規 格	単 位	数 量
コンクリート	σ ck ≧ 18N/mm²	m³	1.000
型 枠	小型構造物	m²	10.00
基礎砕石	RC-40 t=150	m²	3.00
基 面 整 正	土砂	m²	3.0


路側防護柵
S=1:20

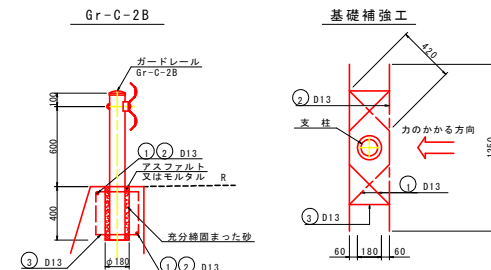


車止め詳細図
S=1:30

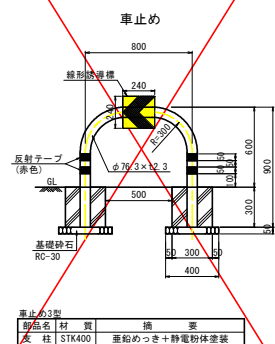


車線分離標詳細図
S=1:30

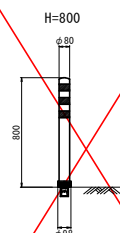

アスカーブ構成
S=1:10

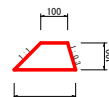

鉄筋加工図



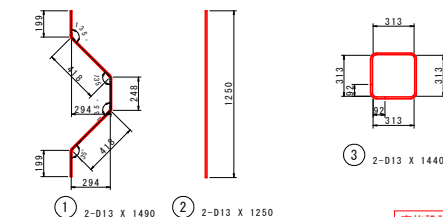


種 別	径	長 さ	本 数	単 位 質 量	一 本 当 り 質 量	質 量	摘 要
①	D13	1490	2	0.995	1.48	3	〉
②	D13	1250	2	0.995	1.24	2	
③	D13	1440	2	0.995	1.43	3	□
合 計				D13 SD345		8	kg

実施設計図面


工 事 名	R 8 馬士 多和路線 奥・協栄保名 道路改良工事		
路線名等	(一) 多和路線		
工事箇所	奥馬市臨町東保名		
図 面 名	擁壁工構造図		
縮 尺	図 示	図面番号	5 / 7
会 社 名			
事業名	徳島県 県土整備部 奥馬馬士整備事務所		

擁壁工展開図 V=1:100
H=1:200

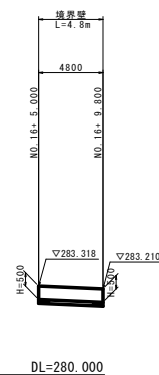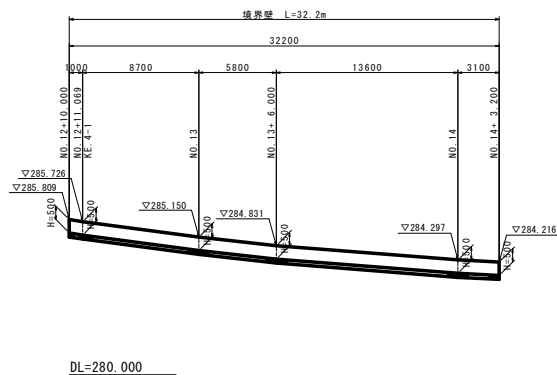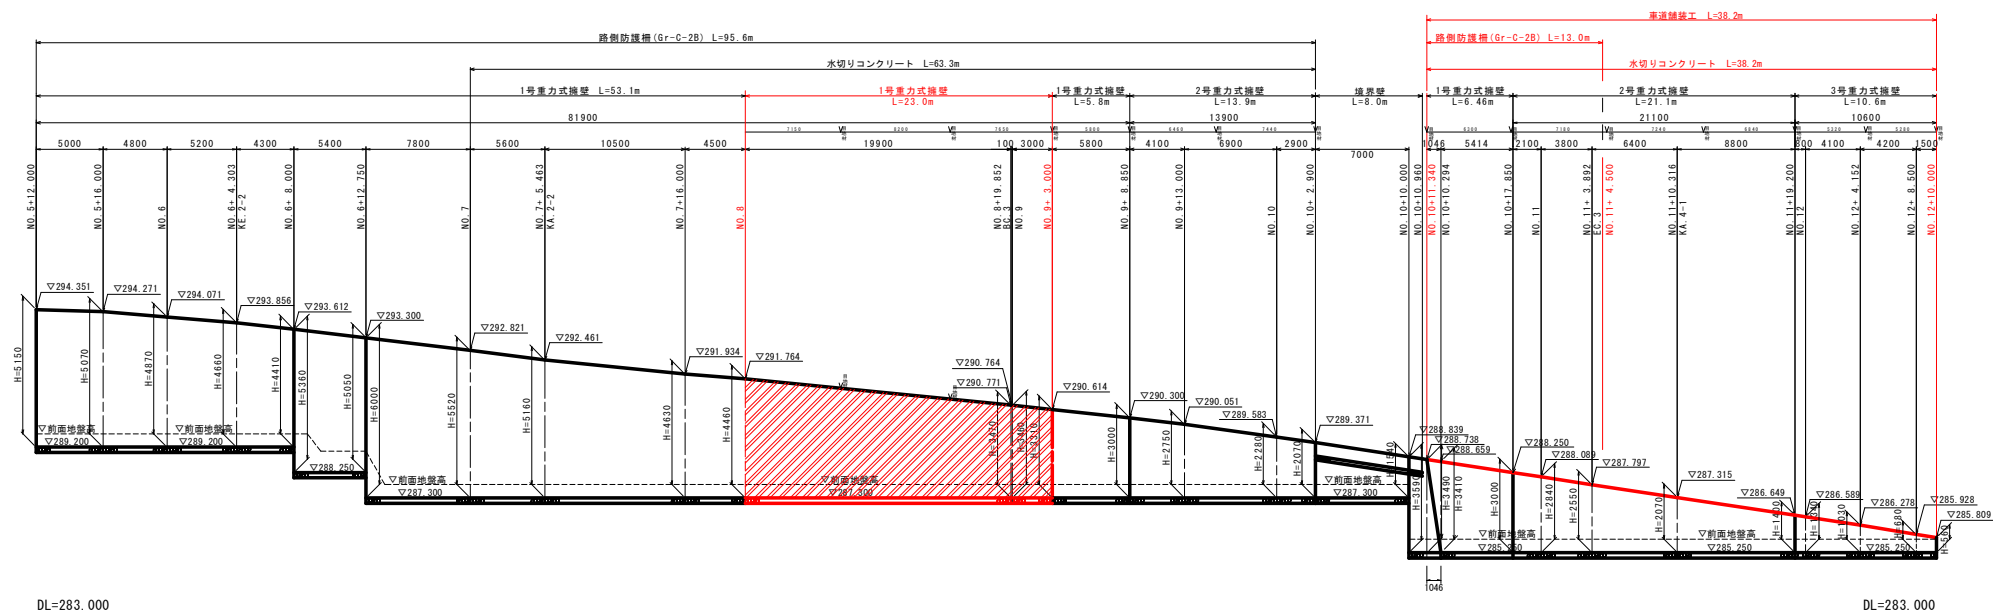



実施設計図面			
工事名	R8馬士・多和臨線 美・協栄保名 道路改良工事		
路線名等	(一) 多和臨線		
工事箇所	美馬市臨町東保名		
図面名	擁壁工展開図		
縮尺	V=1:100 H=1:200	図面番号	6 / 7
会社名	徳島県 土木整備部 美馬県土整備事務所		

コンクリート取壊し詳細図 縮尺 1:50

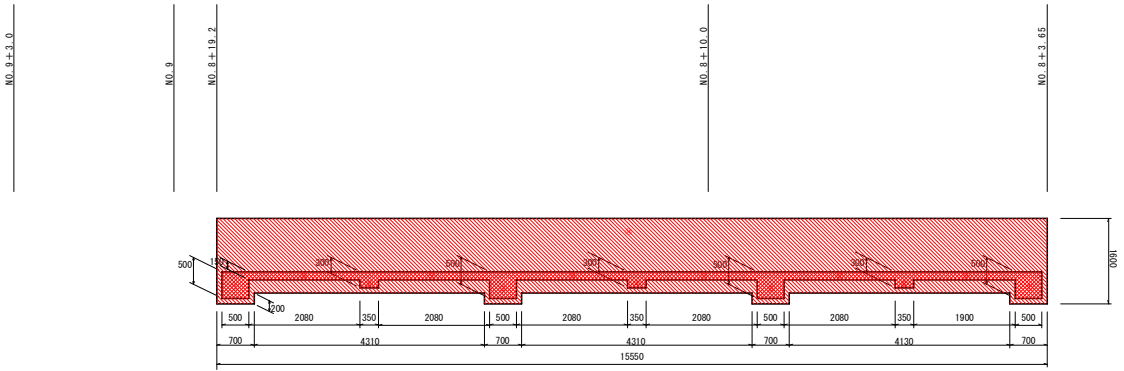

Con取壊し数量計算書

区分	計 算 式	単位	数 量
①	0.50×0.50×0.45	m3	0.113
②	0.30×0.35×0.45	m3	0.047
③	0.50×0.50×0.45	m3	0.113
④	0.30×0.35×0.45	m3	0.047
⑤	0.50×0.50×0.45	m3	0.113
⑥	0.30×0.35×0.45	m3	0.047
⑦	0.50×0.50×0.45	m3	0.113
⑧	0.15×2.08×0.45	m3	0.140
⑨	0.15×2.08×0.45	m3	0.140
⑩	0.15×2.08×0.45	m3	0.140
⑪	0.15×2.08×0.45	m3	0.140
⑫	0.15×2.08×0.45	m3	0.140
⑬	0.15×1.90×0.45	m3	0.128
⑭	(1.60×15.55-4.31×24.15)×0.20×0.10	m3	2.233
合 計		m3	3.654

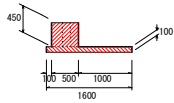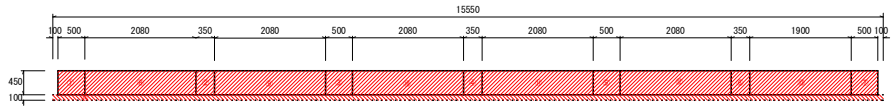

実施設計図面

工 事 名	R8馬士・多和脇線 奥・脇家保名 道路改良工事		
路線名等	(一) 多和脇線		
工事箇所	奥馬市脇町家保名		
図 面 名	コンクリート取壊し詳細図		
縮 尺	図 示	図 面 番 号	7 / 7
会 社 名			
事業者名	徳島県 橋土整備部 奥馬馬士整備事務所		