




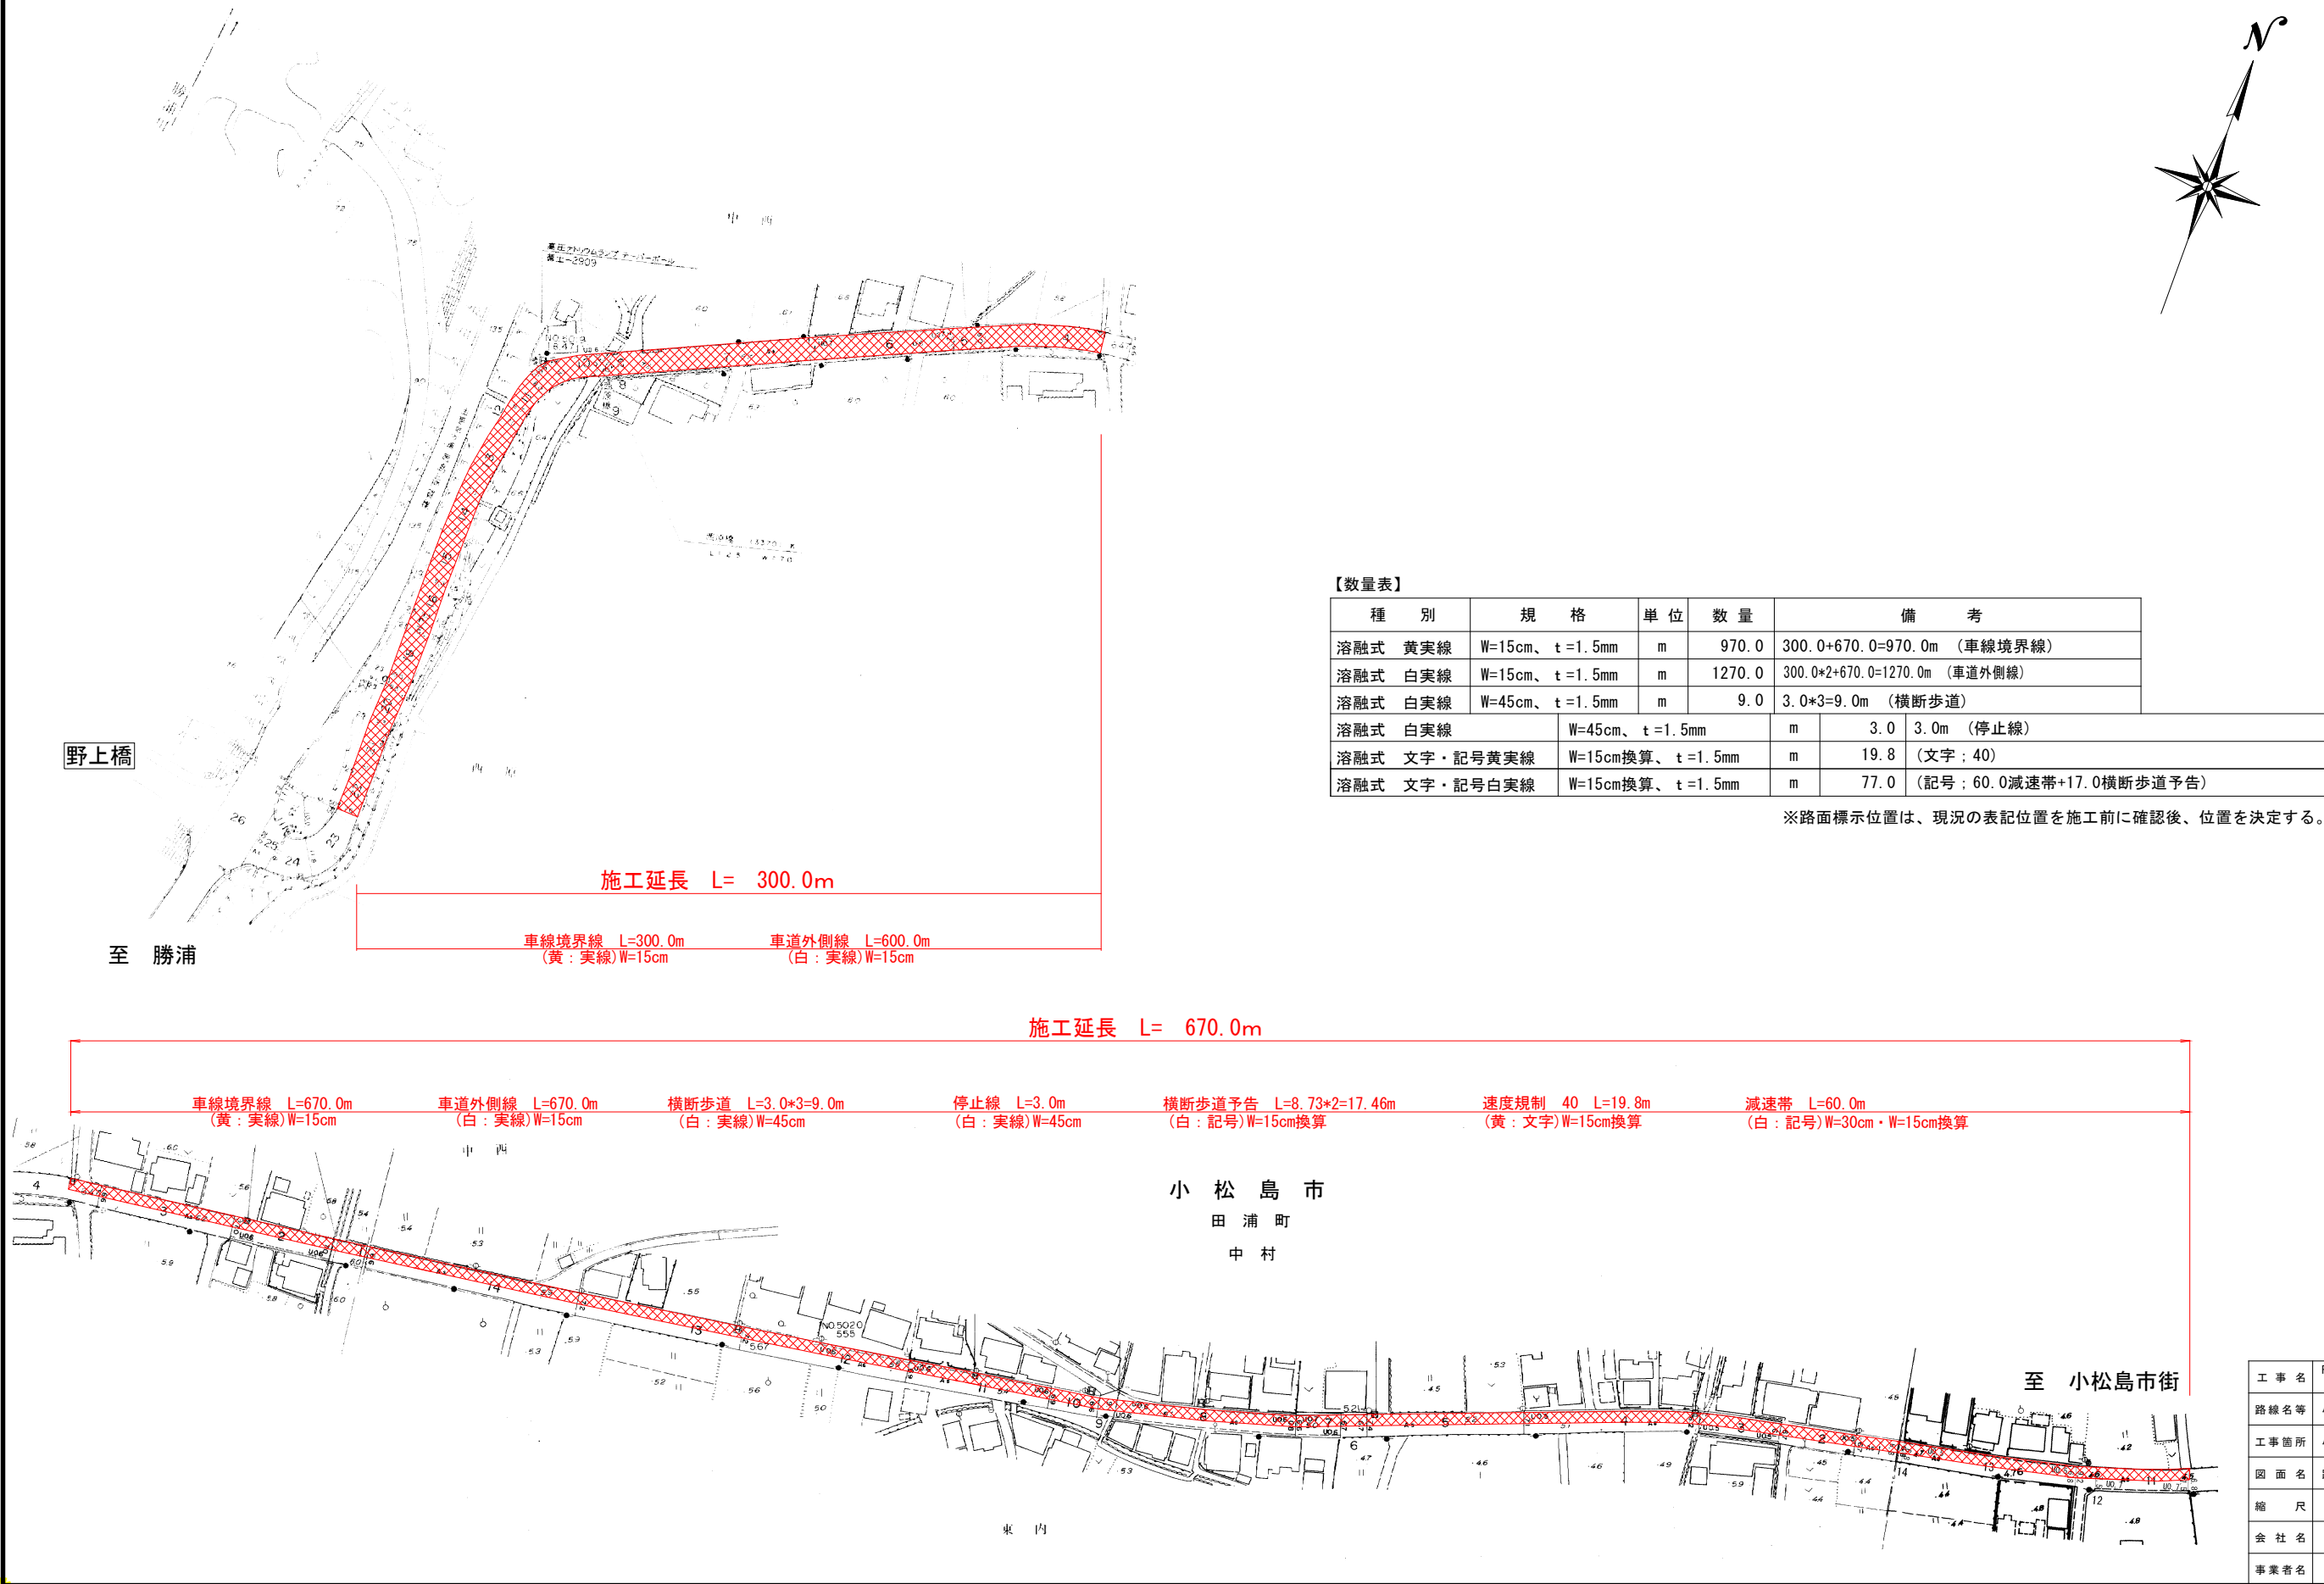

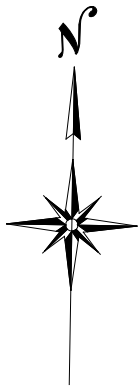

施工延長 L= 635.0m

車道外側線 L=1156.0m (白：実線) W=15cm
車線境界線 L=60.0m (黄：実線) W=15cm
車線境界線 L=40.0m (白：実線) W=15cm
車線境界線 L=275.0m (白：破線) W=15cm
車線境界線 L=9.0m (白：ドット) W=15cm
進行方向予告<直進・左折>7.91m<直進>5.25m<右折>5.66m (白：実線)
停止線 L=14.0m (白：ゼブラ) W=45cm 進行方向<直進・左折>17.82m<直進>12.50m<右折>13.32m (白：実線)

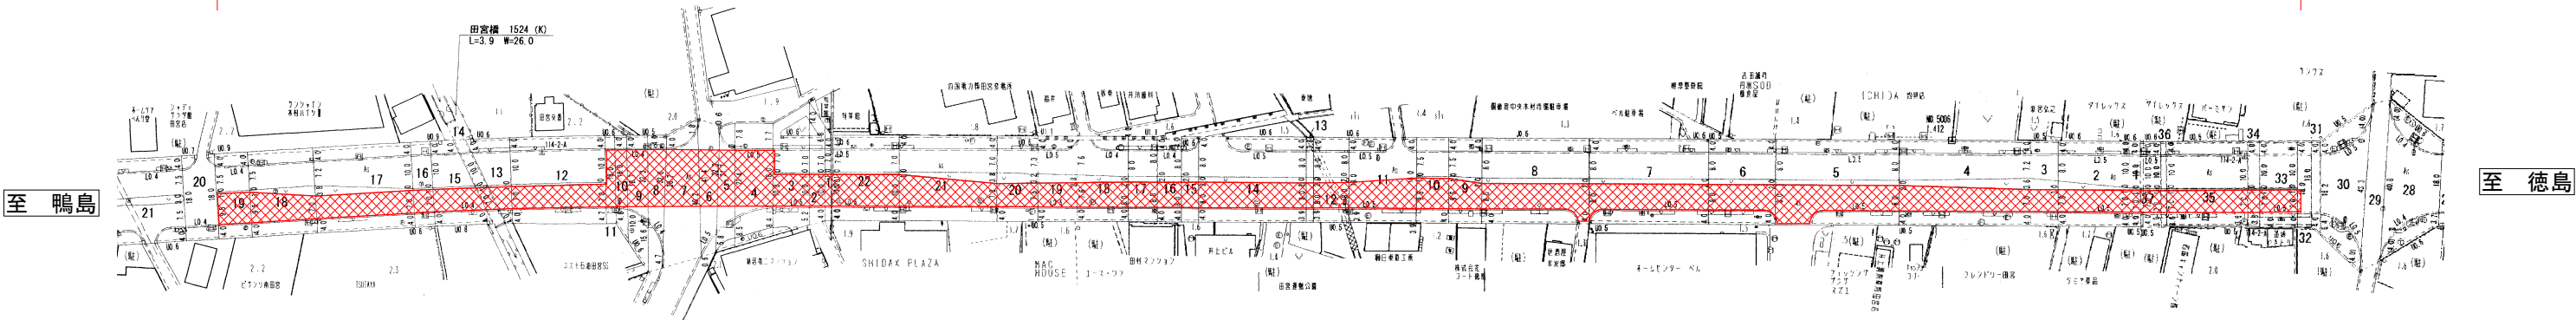

【数量表】



種 別	規 格	単 位	数 量	備 考
熔融式 白破線	W=15cm、 t =1.5mm	m	275.0	60.0+75.0+140.0=275.0m(車線境界線)
熔融式 黄実線	W=15cm、 t =1.5mm	m	60.0	30.0+30.0=60.0m(車線境界線)
熔融式 白実線	W=15cm、 t =1.5mm	m	40.0	20.0+20.0=40.0m(車線境界線)
熔融式 白破線	W=15cm、 t =1.5mm	m	9.0	5.0+4.0=9.0m(車線境界ドットライン)
熔融式 白実線	W=15cm、 t =1.5mm	m	1156.0	246.0+360.0+550.0=1156.0m(車道外側線)
熔融式 文字・記号 白実線	W=15cm換算、 t =1.5mm	m	62.5	(8.91+6.25+6.66) × 2+7.91+5.25+5.66=62.46m(進行方向・予告)
熔融式 白実線	W=45cm、 t =1.5mm	m	81.0	27.0 × 3=81.0m(横断歩道)
熔融式 白実線	W=45cm、 t =1.5mm	m	14.0	7.0+7.0=14.0m(停止線)

※路面標示位置は、現況の表記位置を施工前に確認後、位置を決定する。

工 事 名	R8徳土 小松島佐那河内線他 小・田浦他 区画線工事		
路線名等	小松島佐那河内線他		
工事箇所	小松島市田浦町他		
図 面 名	路面標示図2		
縮 尺	1/1000	図面番号	2 / 4
会 社 名			
事業者名	徳島県土整備事務所		

一宮下中筋線（徳島市上八万町下中筋）

路面標示図S=1/1000

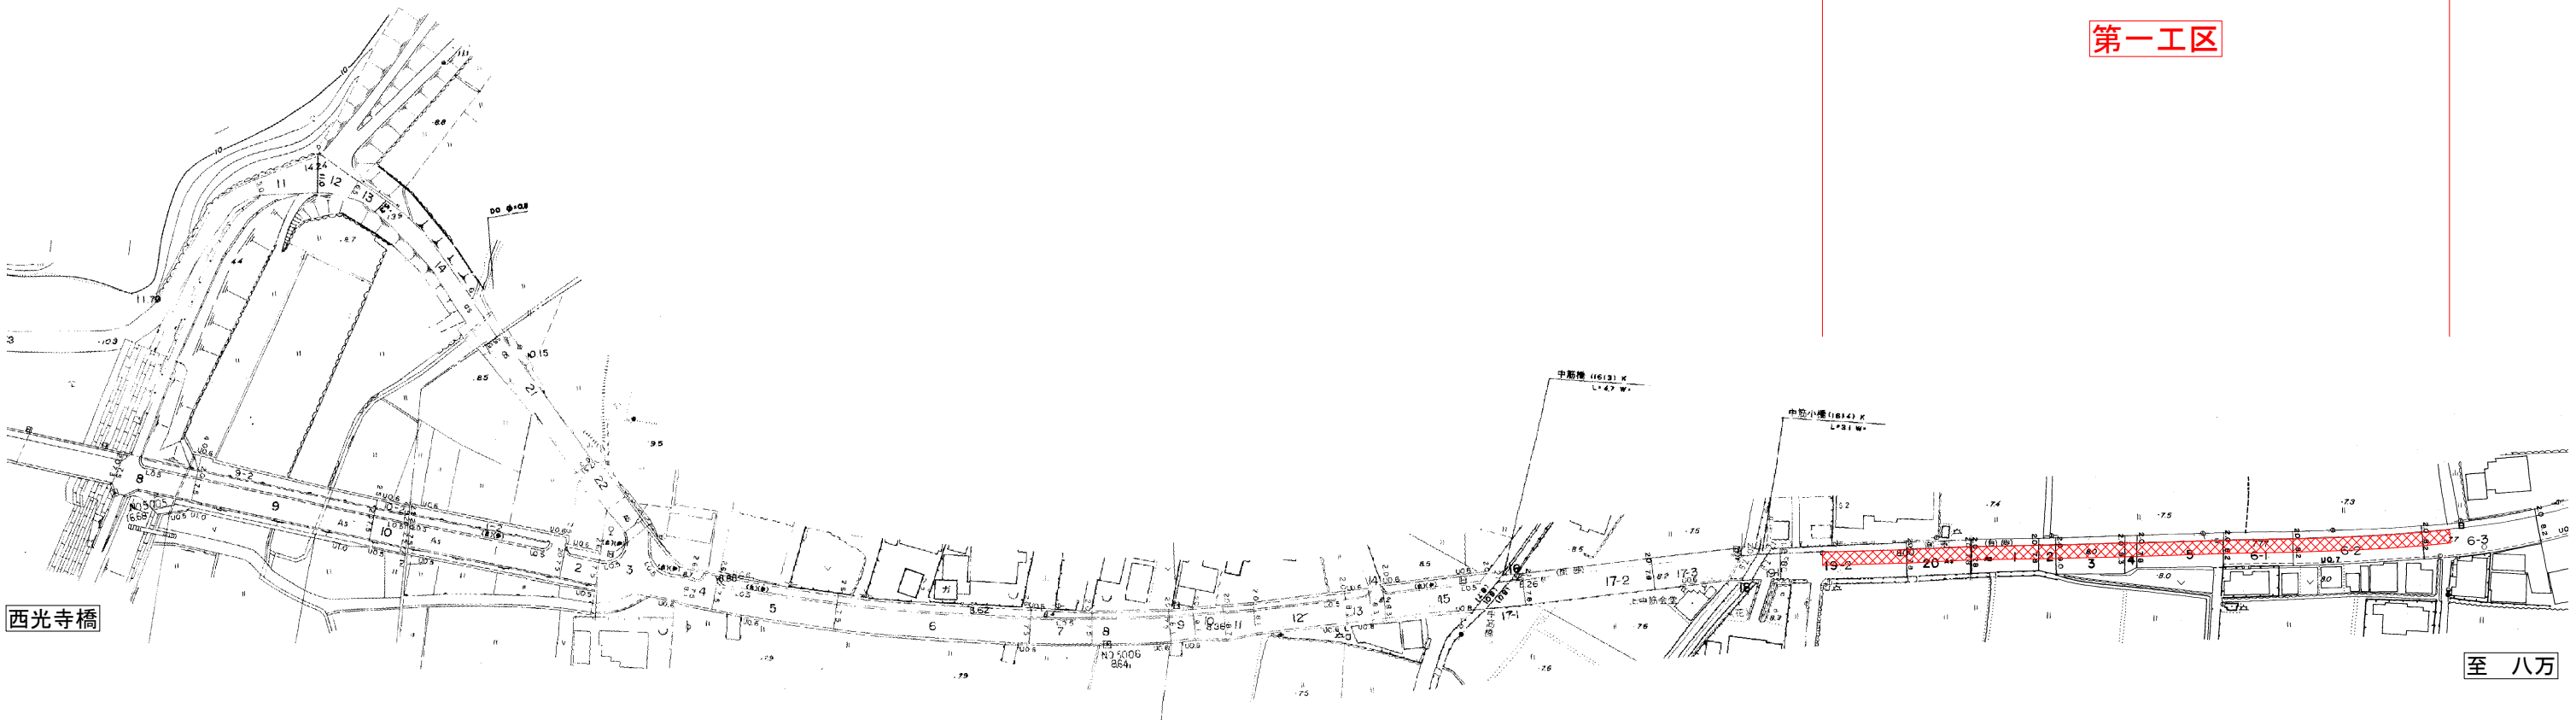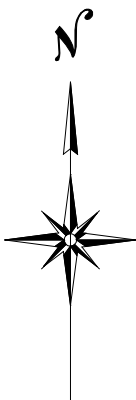

施工延長 L= 194.8m

車線境界線 L=95.0m
(白：破線) W=15cm

車道外側線 L=195.0m
(白：実線) W=15cm

第一工区



西光寺橋

至 八万

工 事 名	R8徳土 小松島佐那河内線他 小・田浦他 区画線工事		
路線名等	小松島佐那河内線他		
工事箇所	小松島市田浦町他		
図 面 名	路面標示図3		
縮 尺	1/1000	図面番号	3 / 4
会 社 名			
事業者名	徳島県土整備事務所		

一宮下中筋線（徳島市上八万町下中筋）

路面標示図s=1/1000

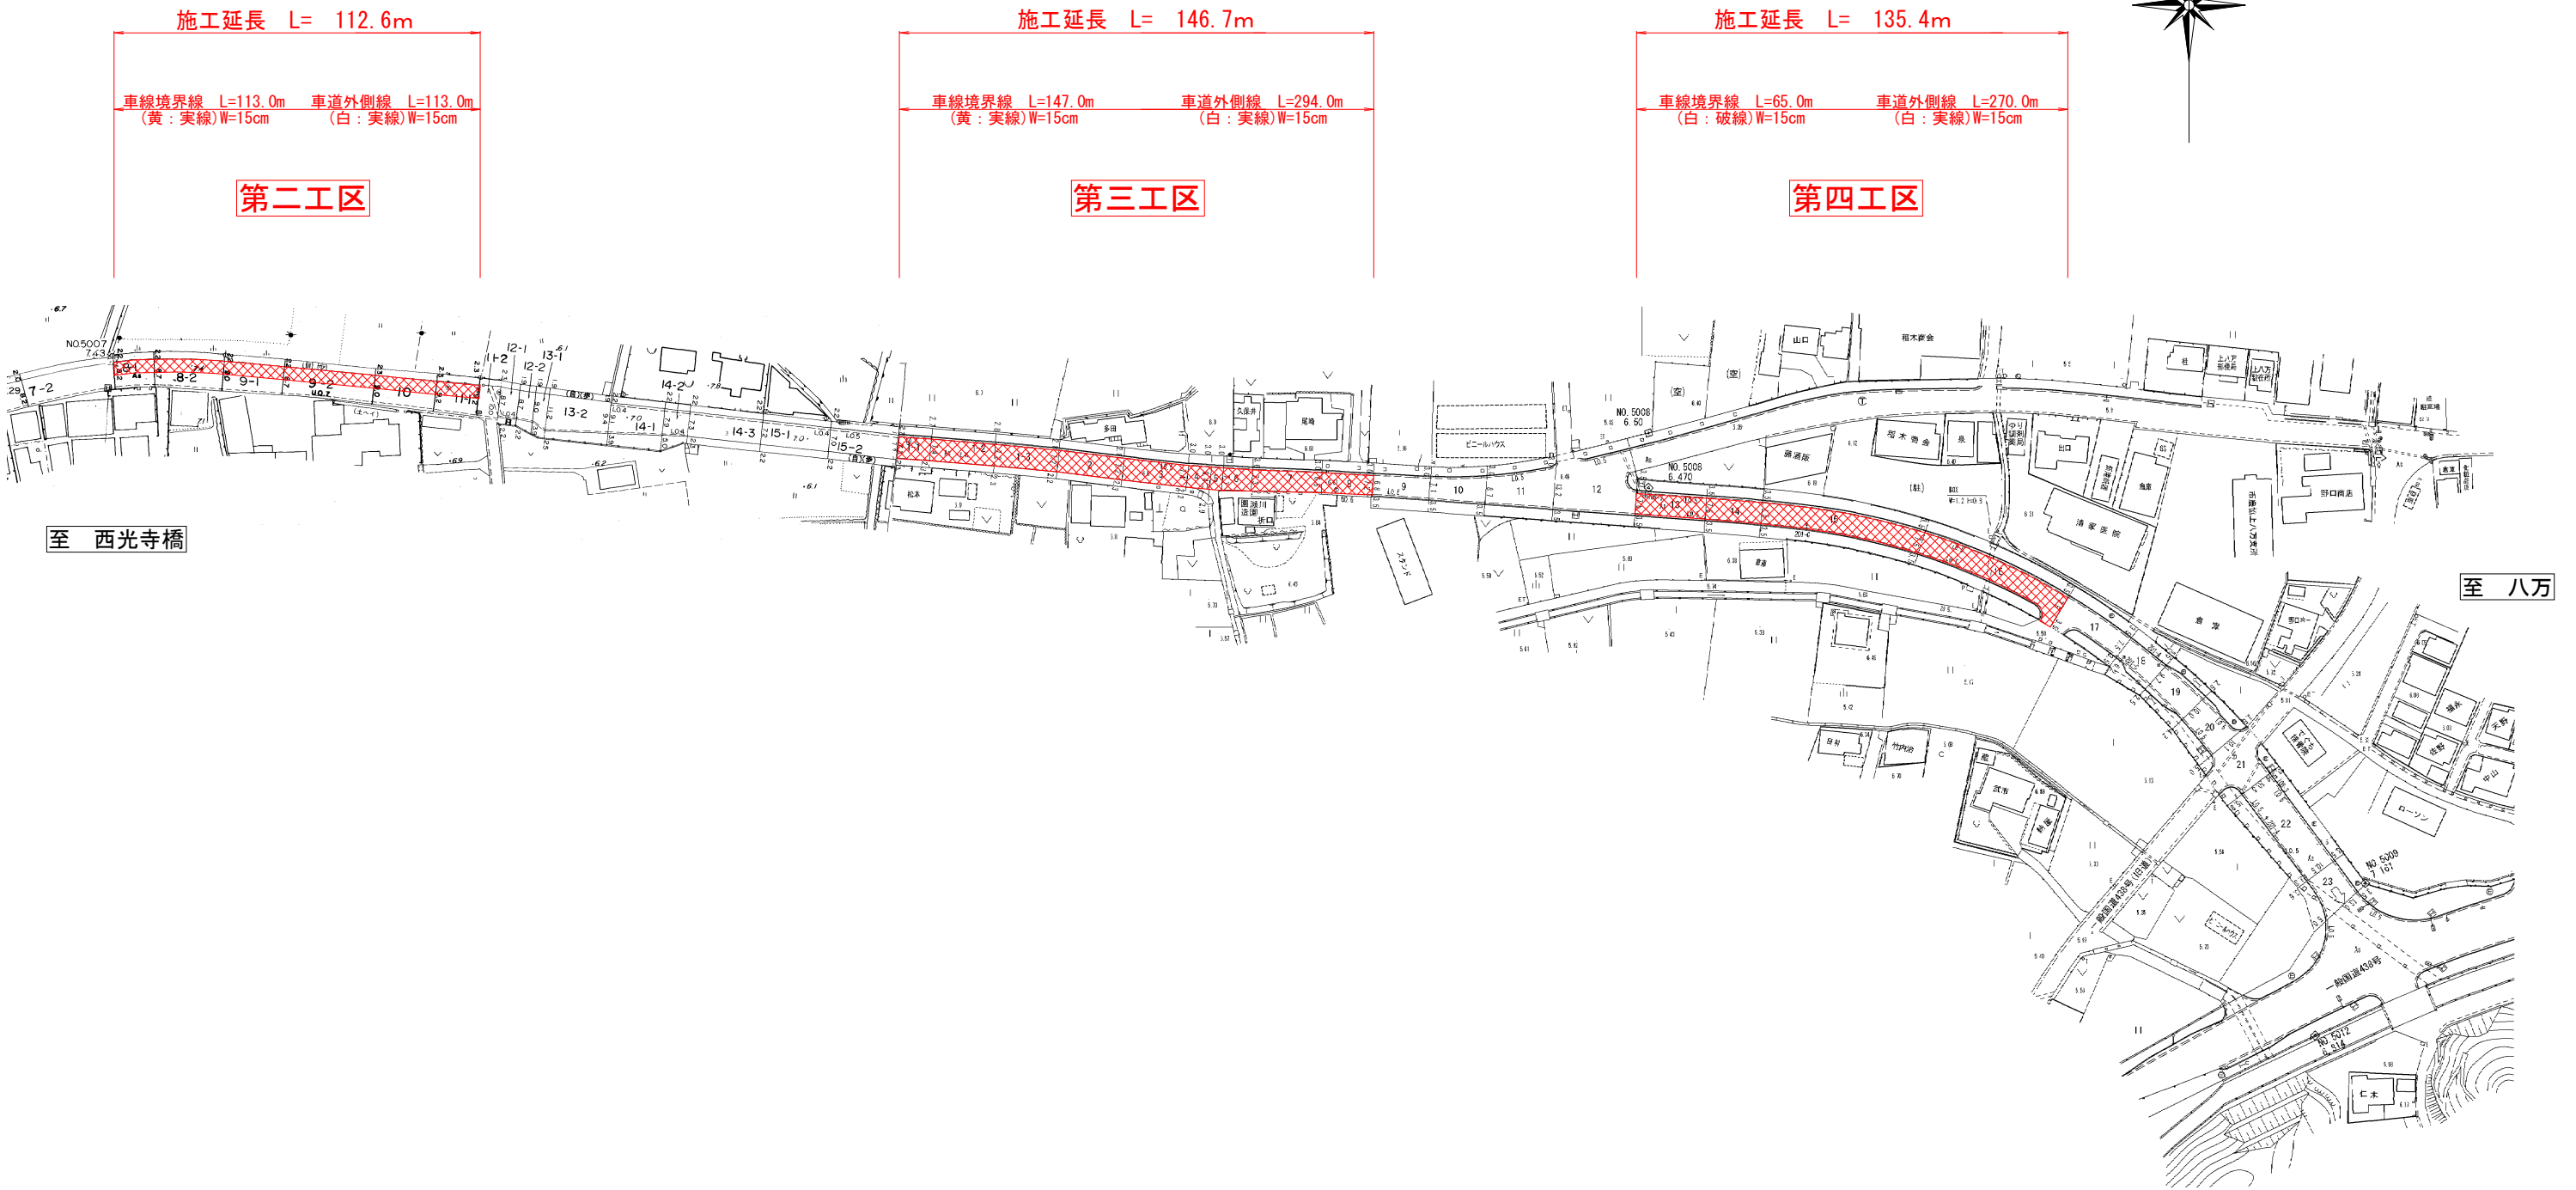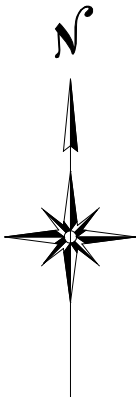

【数量表】

種 別	規 格	単 位	数 量	備 考
溶融式 黄実線	W=15cm、t=1.5mm	m	260.0	113.0+147.0=260.0m（車線境界線）
溶融式 白破線	W=15cm、t=1.5mm	m	160.0	95.0+65.0=160.0m（車線境界線）
溶融式 白実線	W=15cm、t=1.5mm	m	872.0	195.0+113.0+294.0+270.0=872.0m（車道外側線）

工 事 名	R8徳土 小松島佐那河内線他 小・田浦他 区画線工事		
路 線 名 等	小松島佐那河内線他		
工 事 箇 所	小松島市田浦町他		
図 面 名	路面標示図4		
縮 尺	1/1000	図面番号	4 / 4
会 社 名			
事業者名	徳島県土整備事務所		

※路面標示位置は、現況の表記位置を施工前に確認後、位置を決定する。