


名 東 郡
佐 那 河 内 村
下

平地
新産業都市
農村地域
振興山村地域
台風常襲地域
地方生活圏



歩道詳細設計 L=0.11km 一般構造物設計 1式

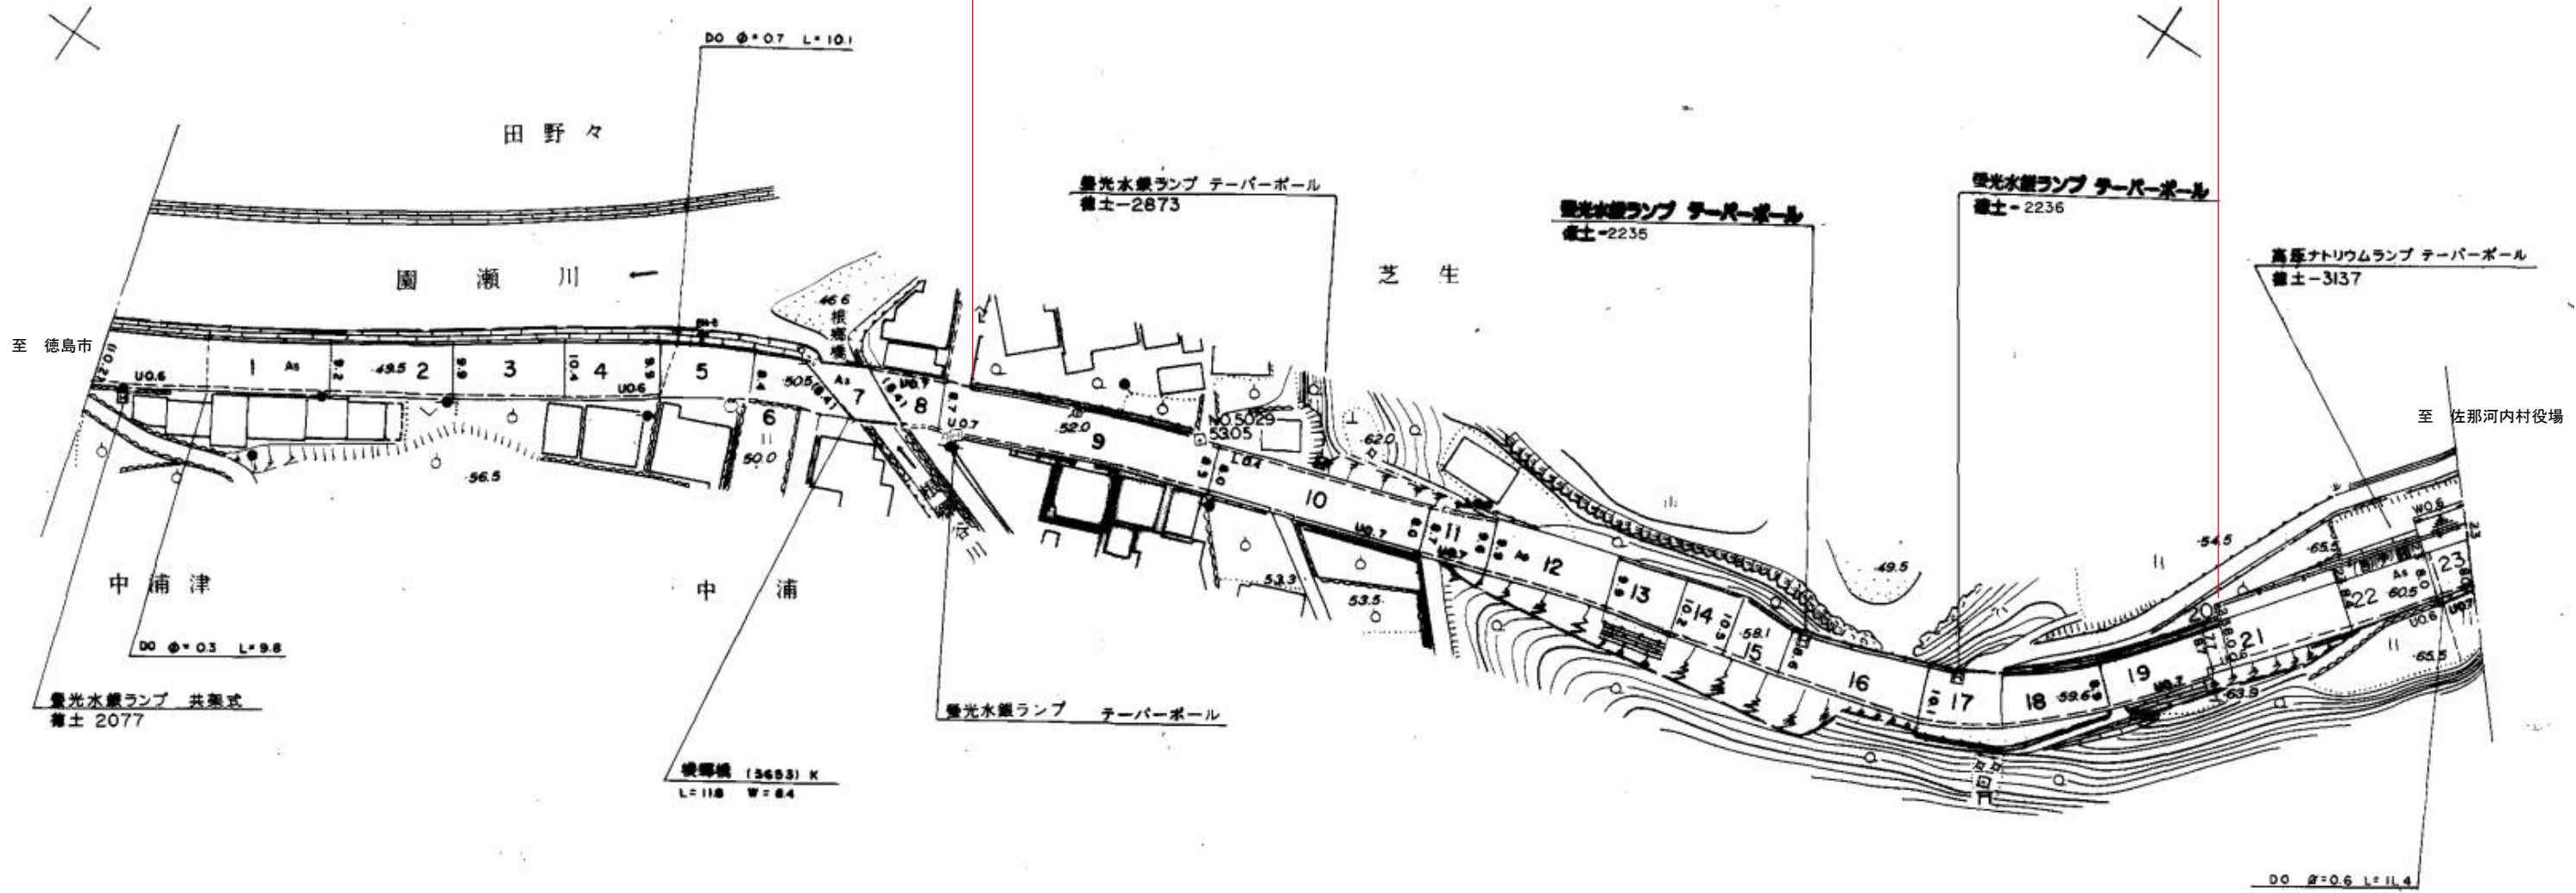

実施設計図面

工 事 名	R 8 徳 土 国 道 4 3 8 号 佐 ・ 下 歩 道 設 計 業 務		
路線名等	一般国道 4 3 8 号		
工事箇所	名 東 郡 佐 那 河 内 村 下 字 尾 端		
図 面 名	平 面 図		
縮 尺		図面番号	1 / 1
会 社 名			
事業者名	徳島県徳島県土整備事務所		