


計画位置図

S=1:5000

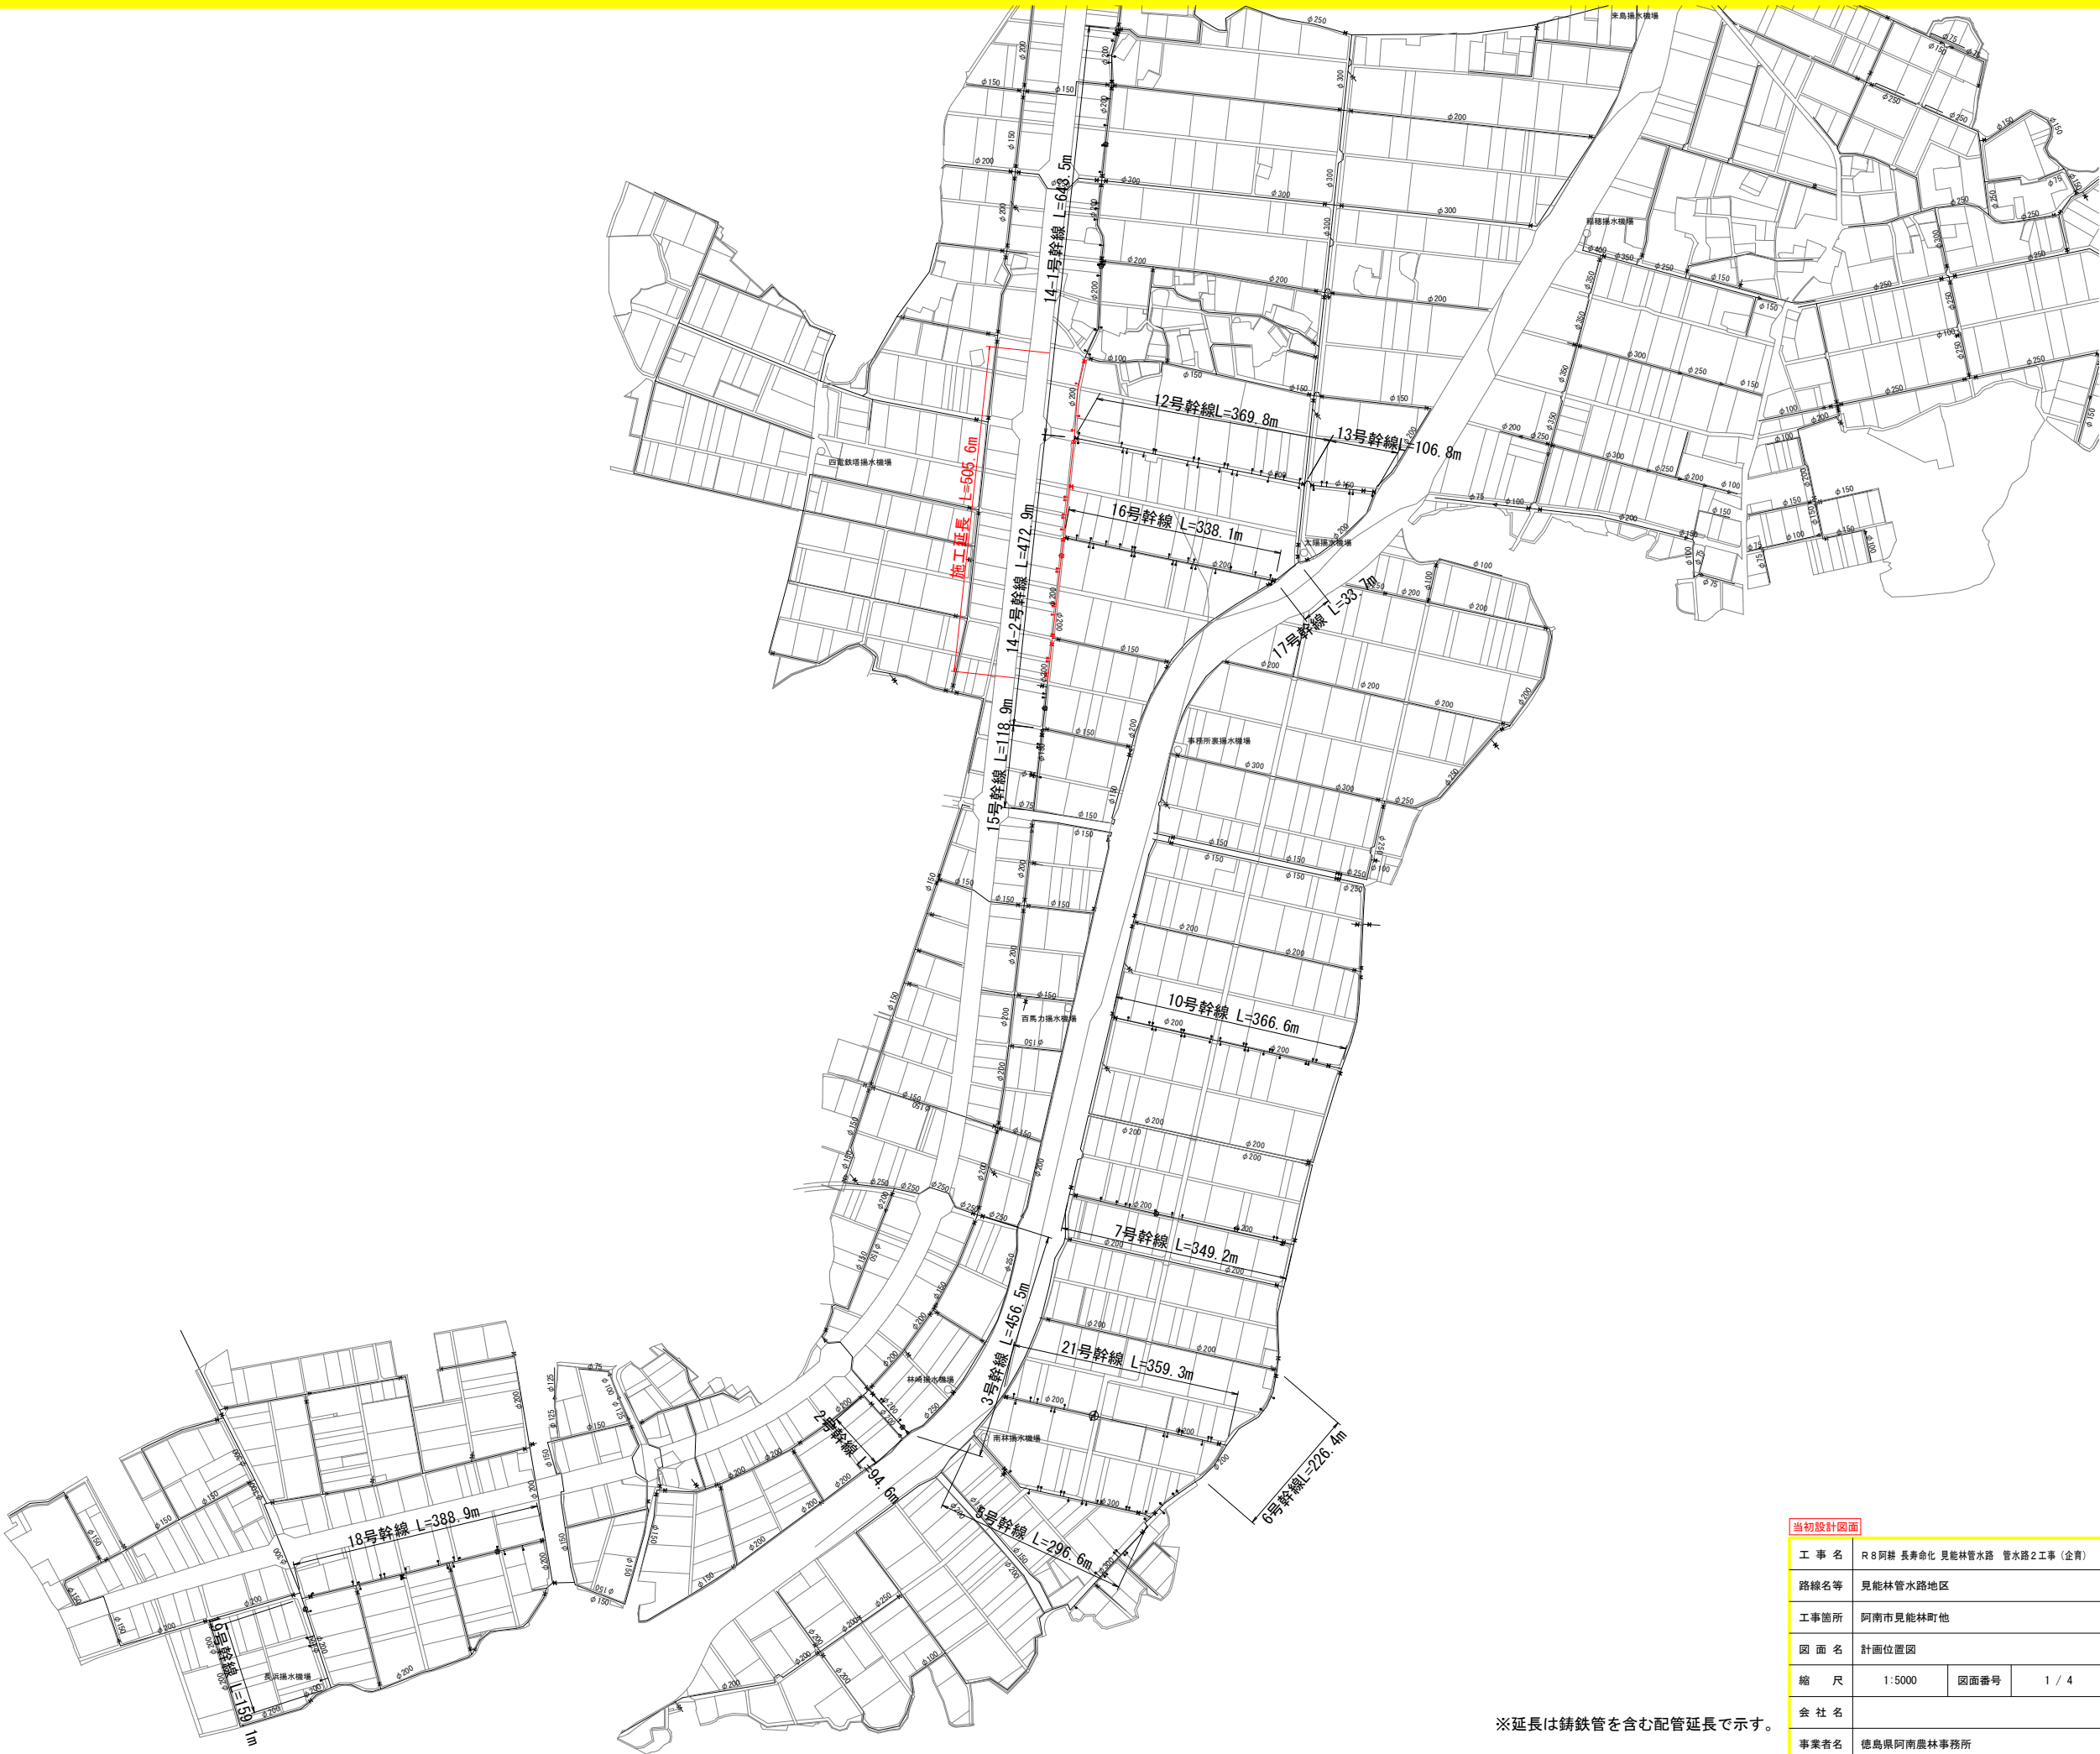

※延長は鋳鉄管を含む配管延長です。


当初設計図面			
工 事 名	R 8阿耕 長寿命化 見能林管水路 管水路2工事 (企育)		
路線名等	見能林管水路地区		
工事箇所	阿南市見能林町他		
図 面 名	計画位置図		
縮 尺	1:5000	図面番号	1 / 4
会 社 名			
事業者名	徳島県阿南農林事務所		




当初設計図面			
工 事 名	R8阿耕 長寿命化 見能林管水路 管水路2工事 (全南)		
路線名等	見能林管水路地区		
工事箇所	阿南市見能林町他		
図 面 名	計画平面図		
縮 尺	1:1500	図面番号	2 / 4
会 社 名			
事業者名	徳島県阿南農林事務所		

管 割 図

14-1号幹線

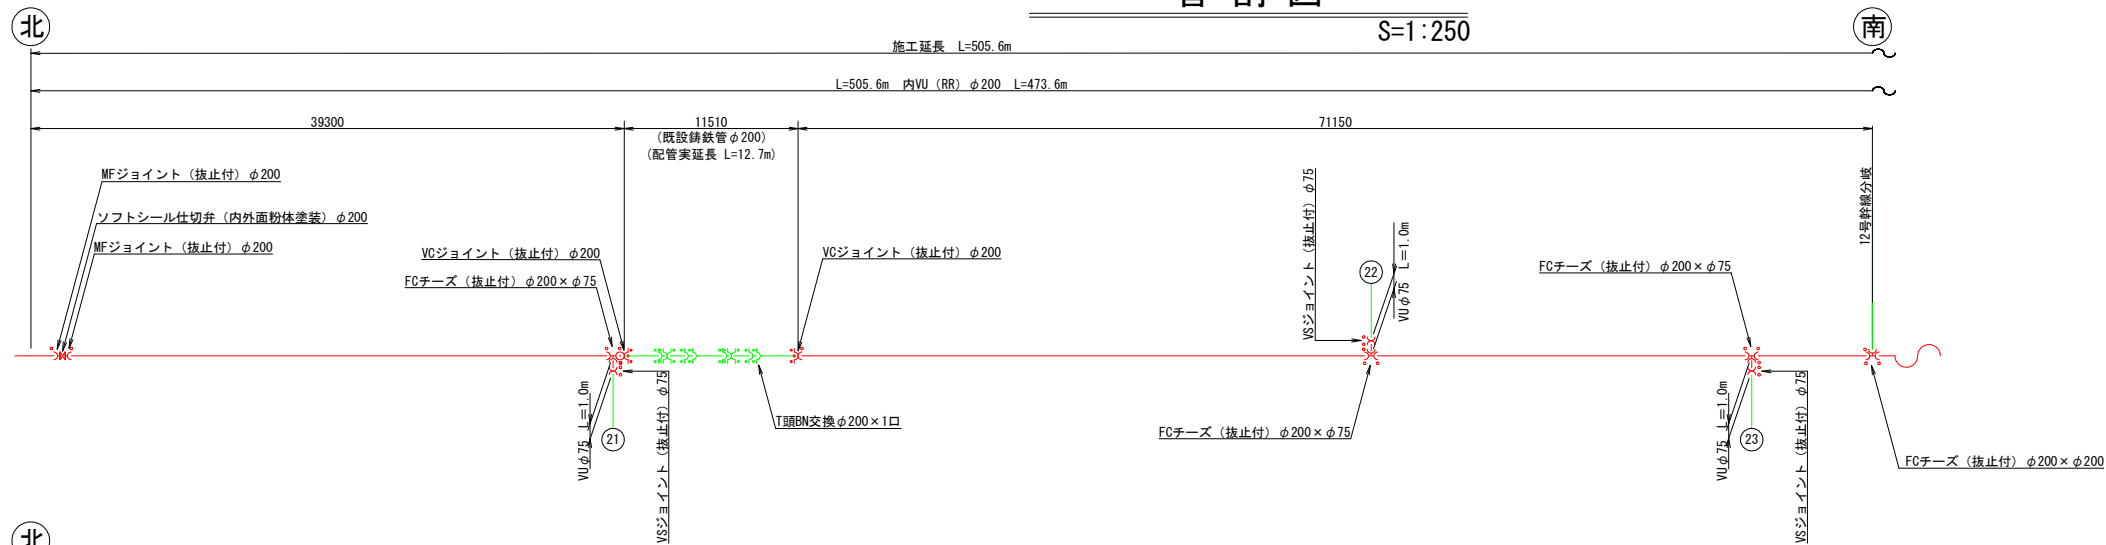

14-2号幹線

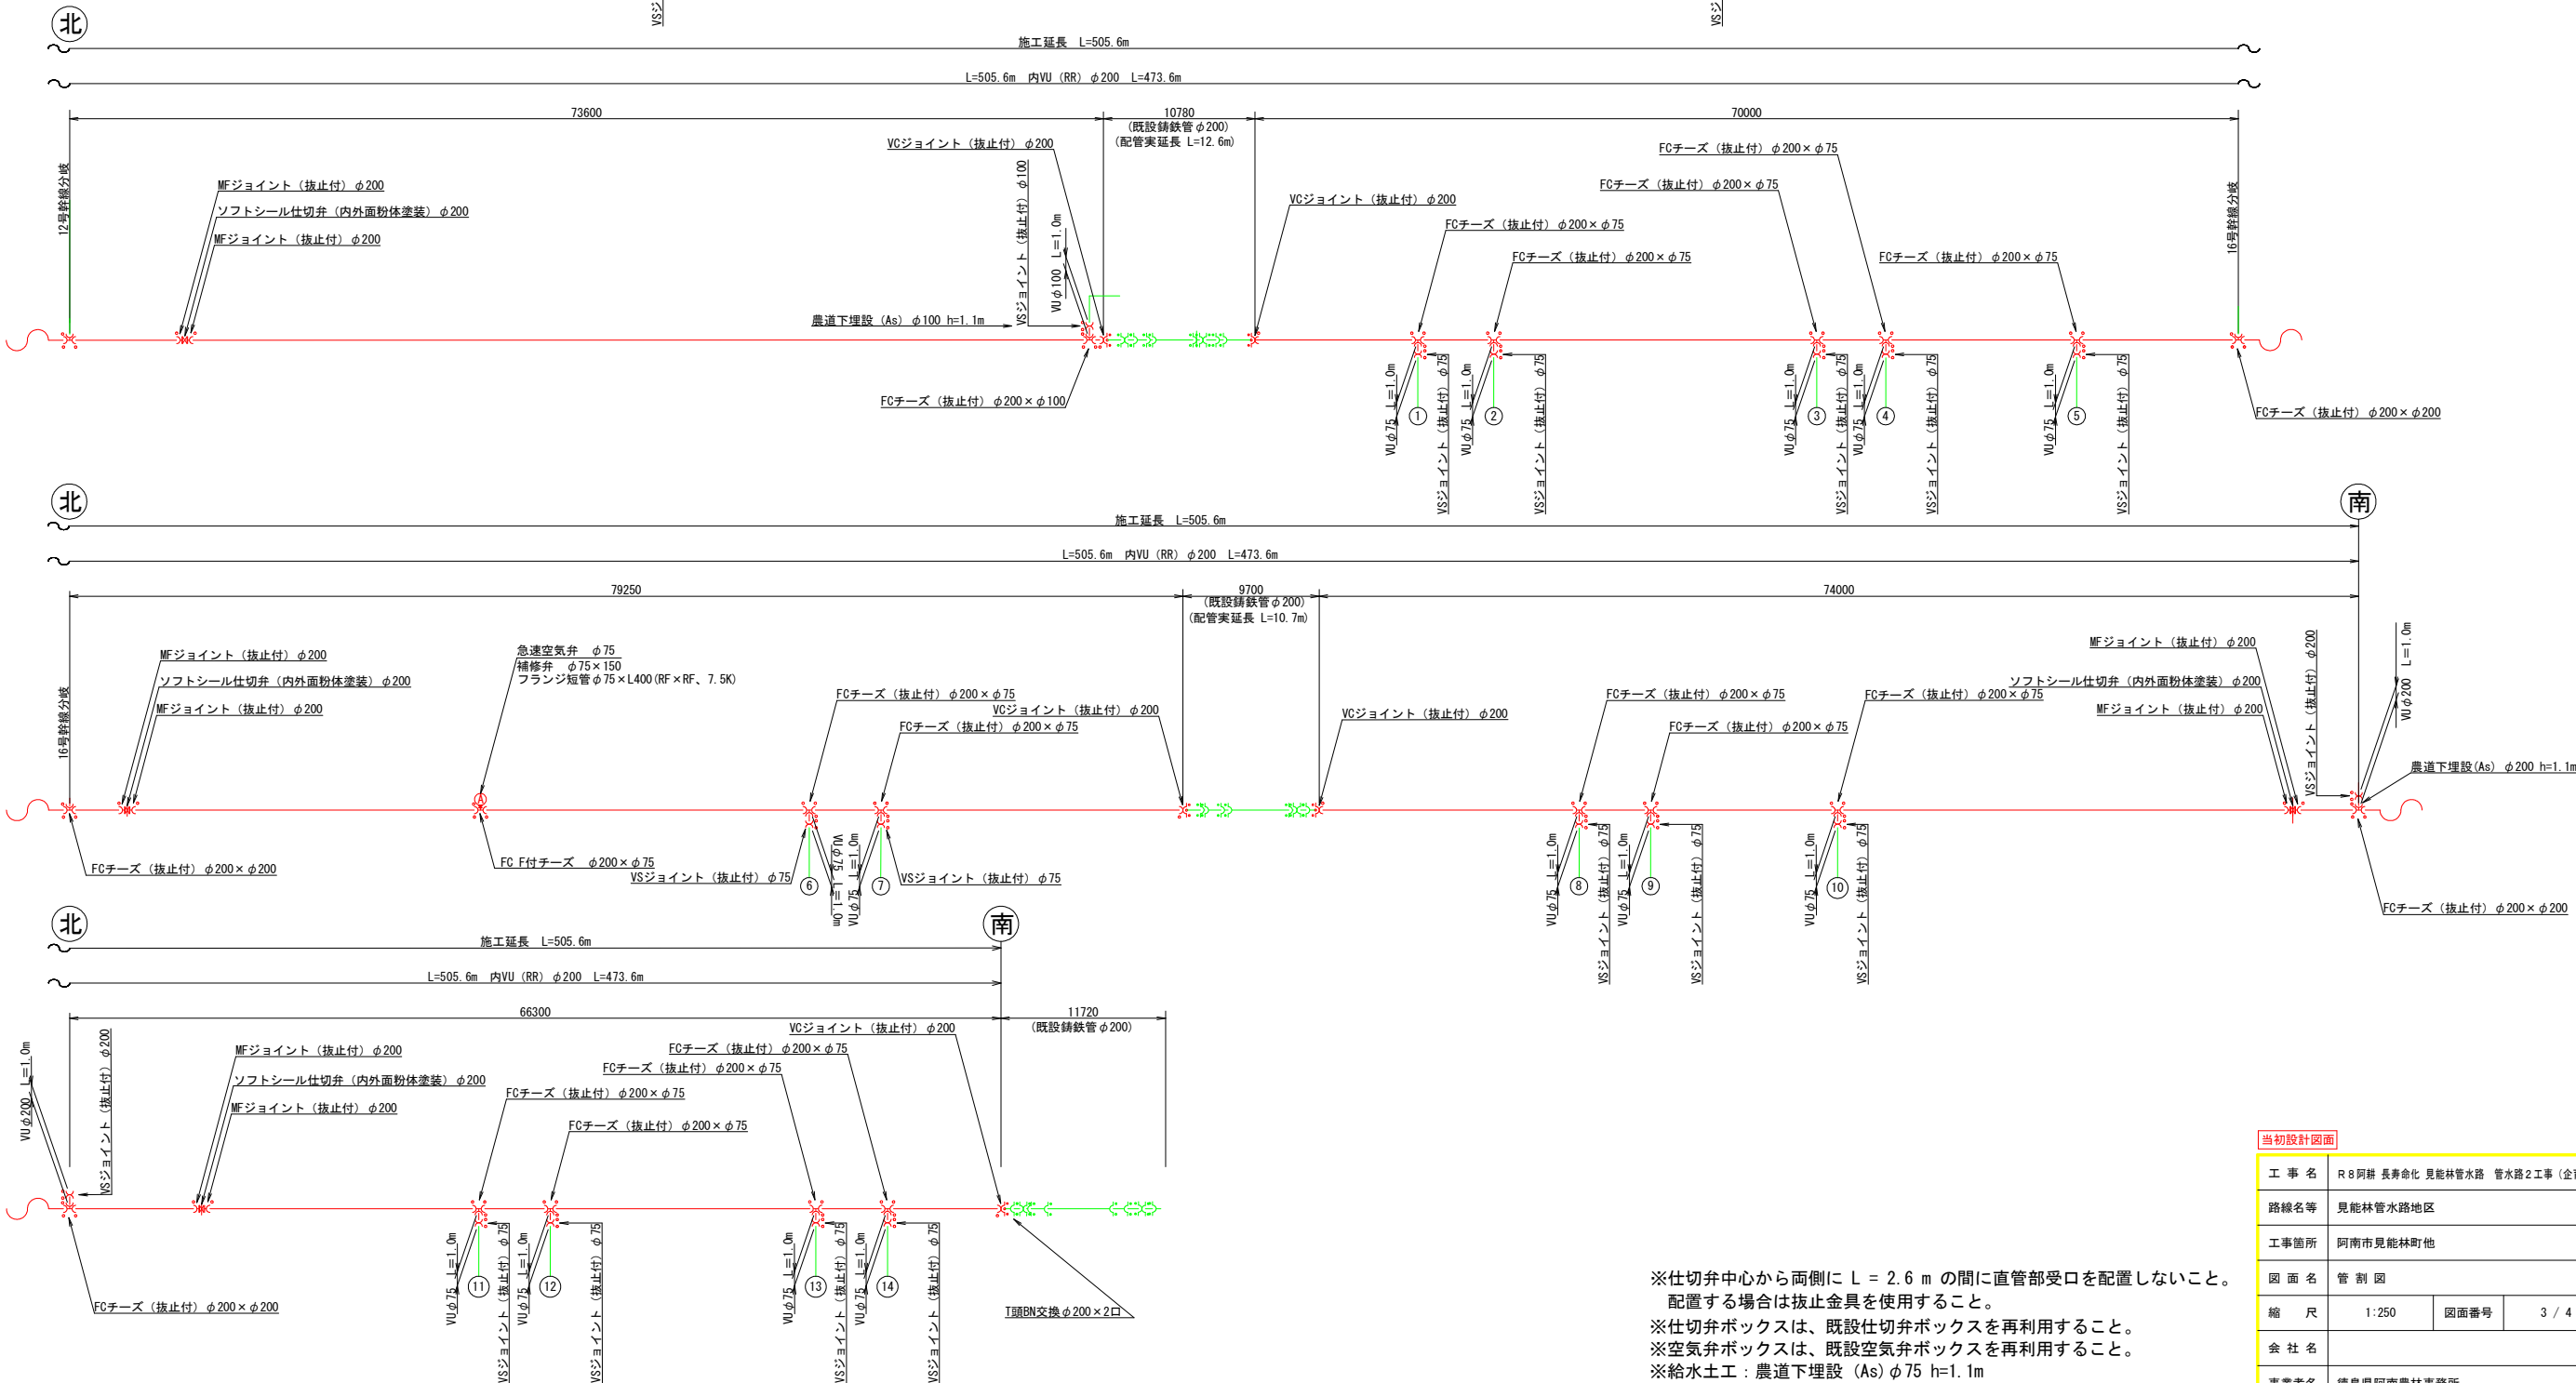

※仕切弁中心から両側に L = 2.6 m の間に直管部受口を配置しないこと。
配置する場合は抜止金具を使用すること。
※仕切弁ボックスは、既設仕切弁ボックスを再利用すること。
※空気弁ボックスは、既設空気弁ボックスを再利用すること。
※給水土工：農道下埋設 (As) φ75 h=1.1m


当初設計図面

工 事 名	R 8 阿 耕 長 寿 命 化 見 能 林 管 水 路 2 工 事 (企 画)		
路線名等	見 能 林 管 水 路 地 区		
工事箇所	阿 南 市 見 能 林 町 他		
図 面 名	管 割 図		
縮 尺	1 : 250	図面番号	3 / 4
会 社 名			
事業者名	徳 島 県 阿 南 農 林 事 務 所		


構 造 図

S=1:20

標準掘削断面図

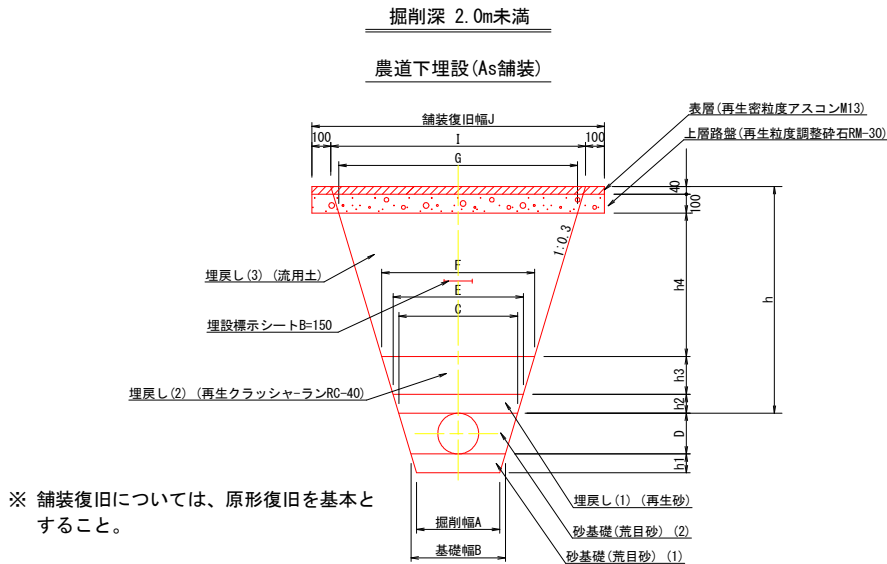

給水栓部接続図

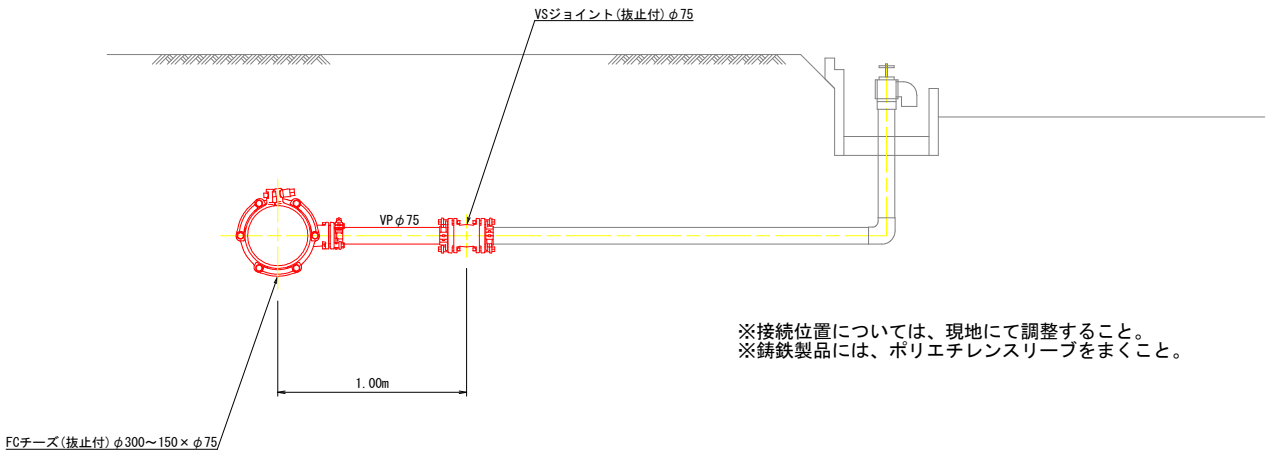

農道下埋設 (As舗装)																
管種	管径 (D) (mm)		土被り (m)	基礎厚 (m)				掘削幅 (m)		基礎幅 (m)	管頂幅 (m)	各埋戻し上面幅 (m)				
	呼び径	外径		h	h1	h2	h3	h4	A			B	C	E	F	G
VP・VU	φ200	216	1.00	0.10	0.10	0.20	0.56	0.44	0.50	0.63	0.69	0.81	1.15	1.23	1.43	
VP・VU	φ200	216	1.10	0.10	0.10	0.20	0.66	0.44	0.50	0.63	0.69	0.81	1.21	1.29	1.49	
VP・VU	φ200	216	1.20	0.10	0.10	0.20	0.76	0.44	0.50	0.63	0.69	0.81	1.27	1.35	1.55	

農道下埋設 (As舗装)																
管種	管径 (D) (mm)		土被り (m)	基礎厚 (m)				掘削幅 (m)	基礎幅 (m)	管頂幅 (m)	各埋戻し上面幅 (m)					
	呼び径	外径		h	h1	h2	h3				h4	A	B	C	E	F
VP・VU	φ100	114	1.10	0.10	0.10	0.10	0.20	0.66	0.44	0.50	0.57	0.63	0.75	1.14	1.23	1.43

接続材一覧表 (14-1号幹線)

番号	VU	VSジョイント	VSジョイント
	φ75	φ200 × φ75	φ75
①	1.00	1	1
②	1.00	1	1
③	1.00	1	1
計	3.00	3	3

接続材一覧表 (14-2号幹線)

番号	VU	FCチーズ	VSジョイント
	φ75	φ200 × φ75	φ75
①	1.00	1	1
②	1.00	1	1
③	1.00	1	1
④	1.00	1	1
⑤	1.00	1	1
⑥	1.00	1	1
⑦	1.00	1	1
⑧	1.00	1	1
⑨	1.00	1	1
⑩	1.00	1	1
⑪	1.00	1	1
⑫	1.00	1	1
⑬	1.00	1	1
⑭	1.00	1	1
計	14.00	14	14

当初設計図面

工 事 名	R 8 阿 耕 長 寿 命 化 見 能 林 管 水 路 管 水 路 2 工 事 (企 画)		
路線名等	見能林管水路地区		
工事箇所	阿南市見能林町他		
図 面 名	構造図		
縮 尺	1:20	図面番号	4 / 4
会 社 名			
事業者名	徳島県阿南農林事務所		