



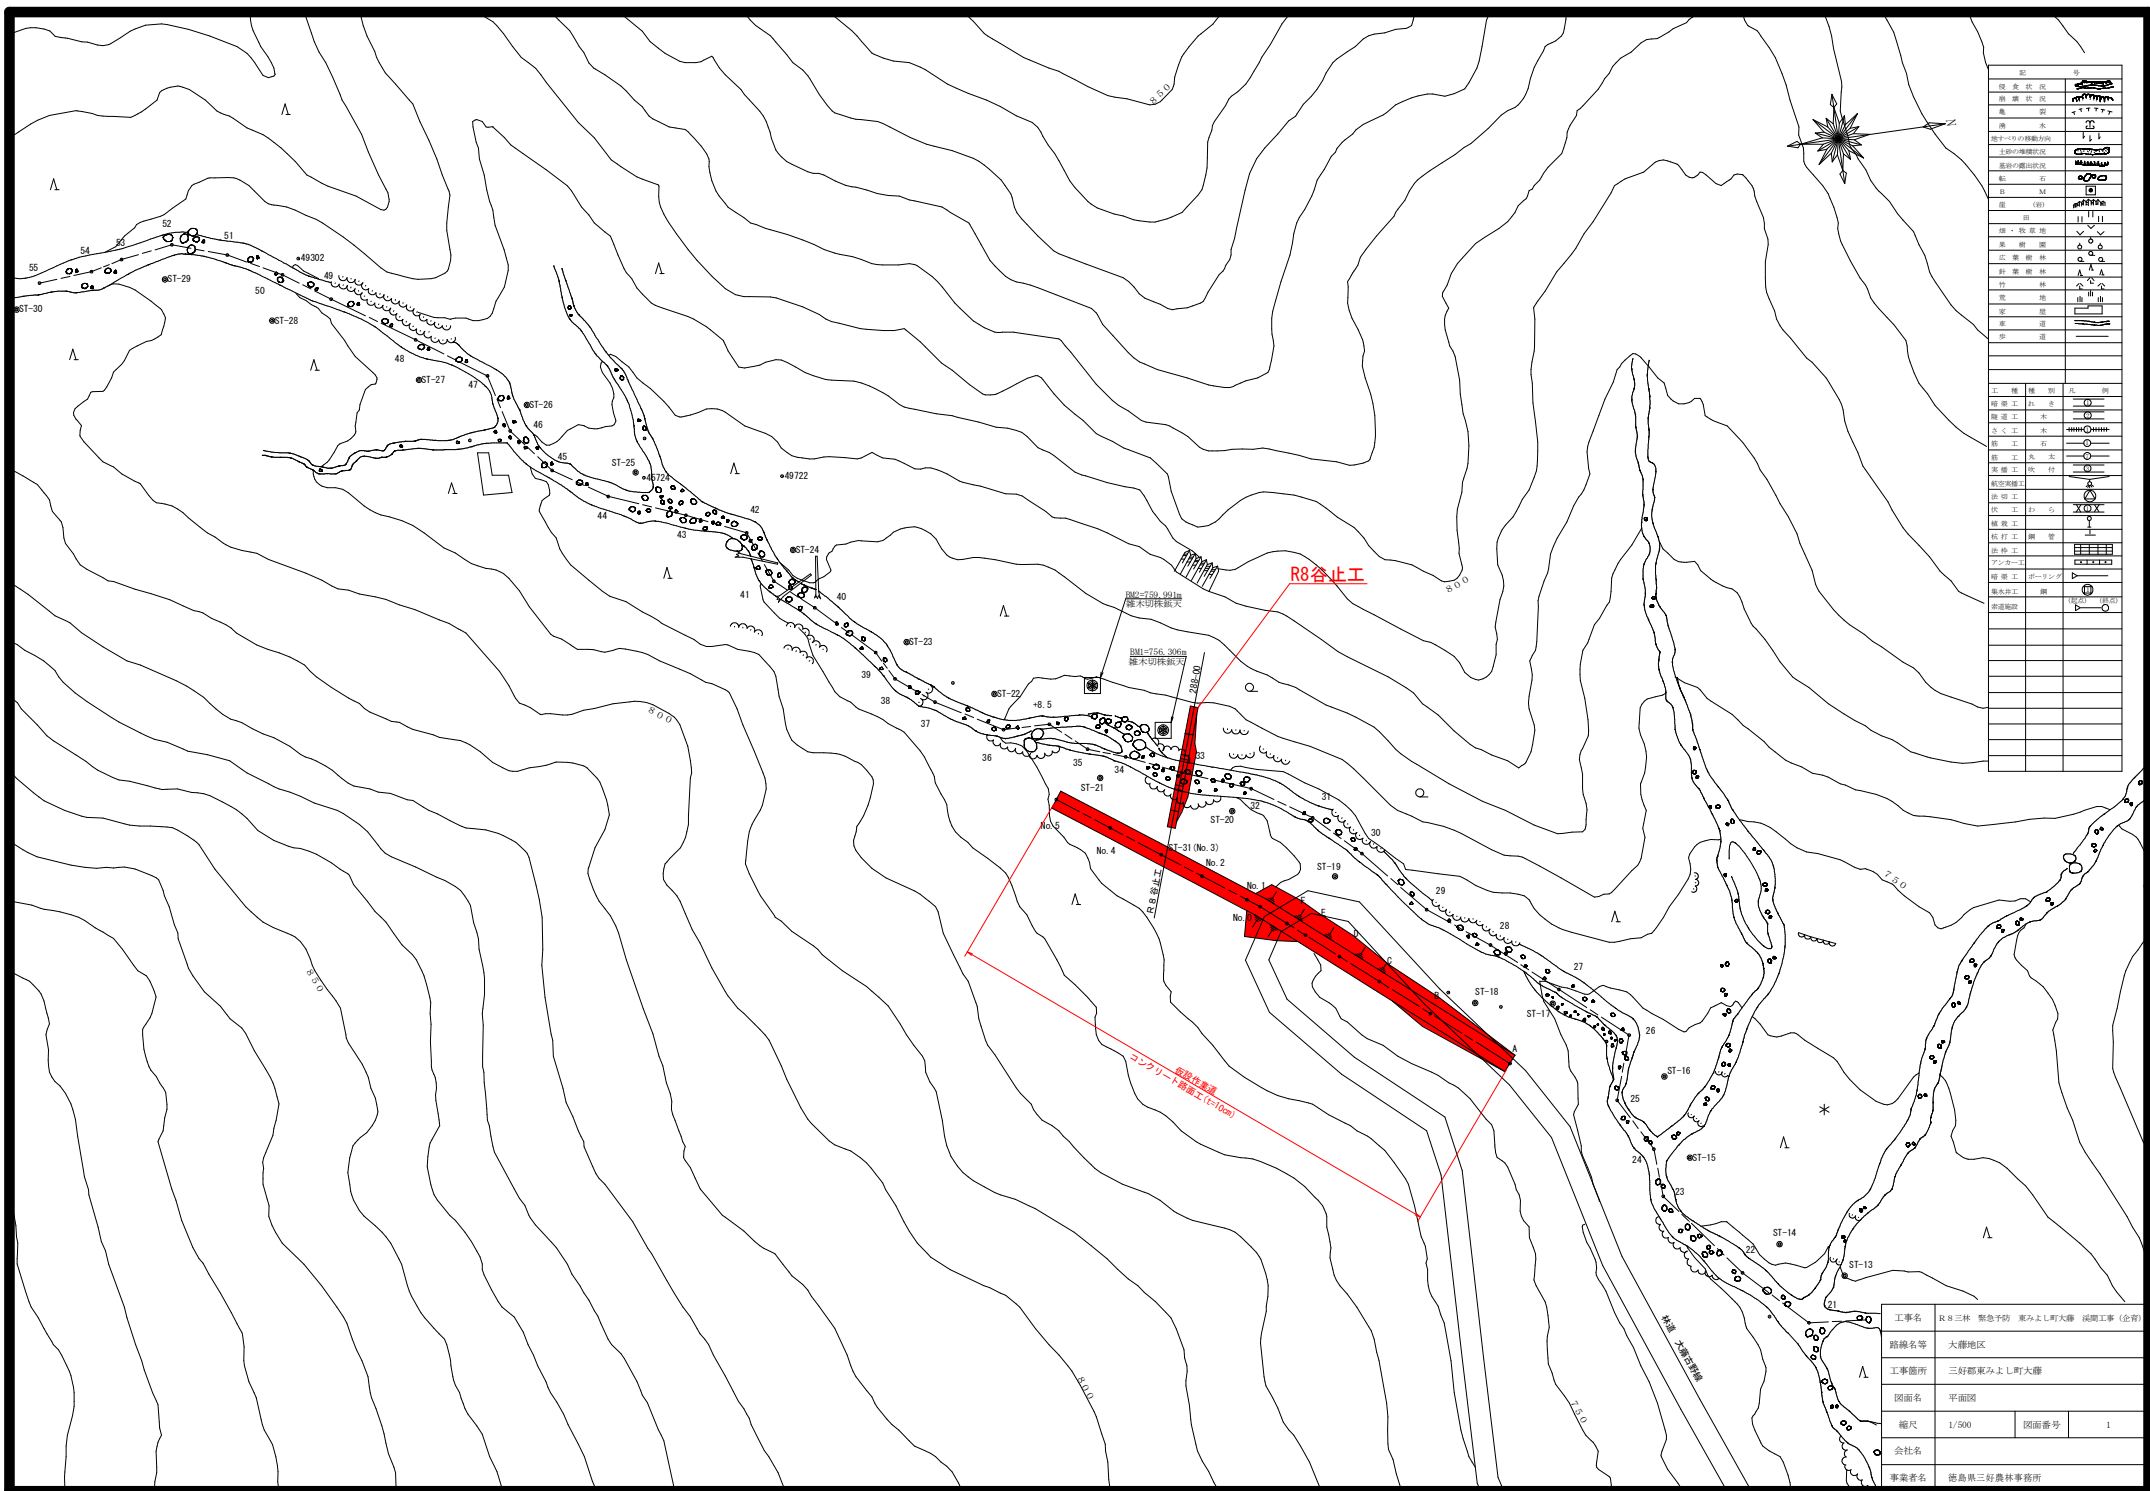


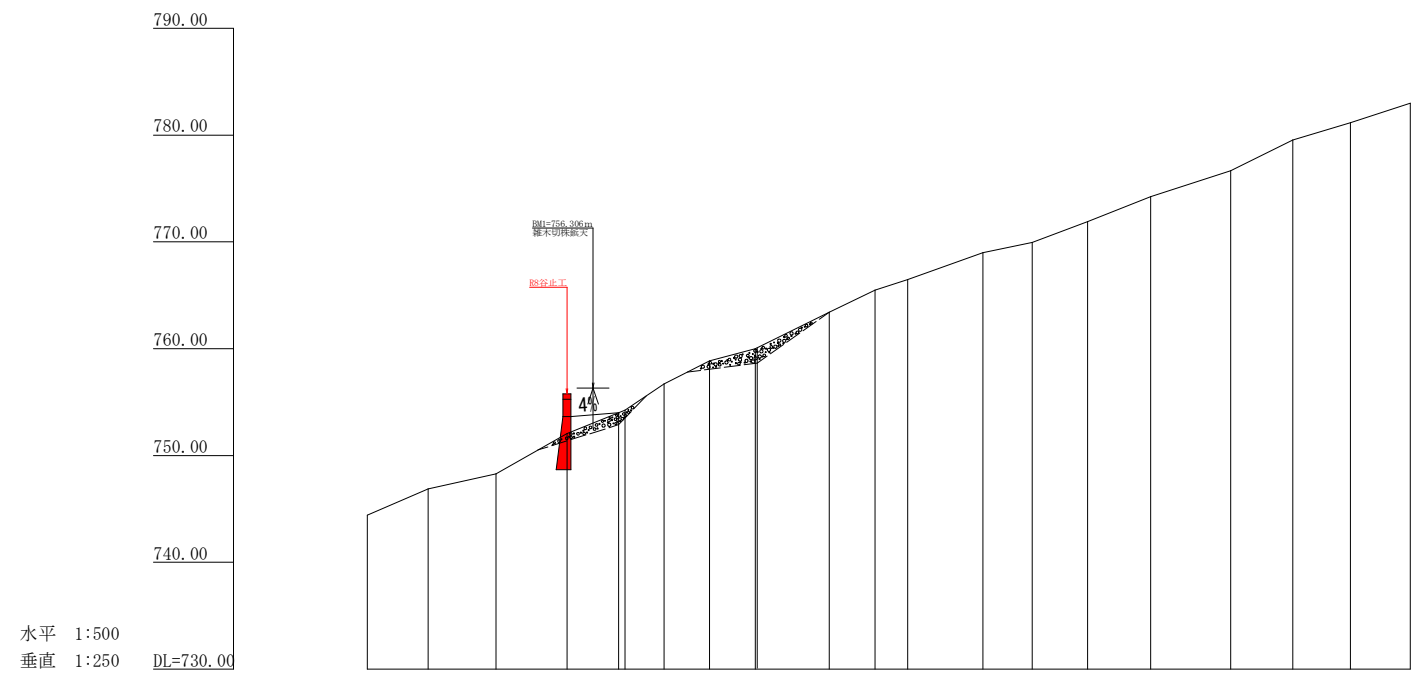

水平 1:500
垂直 1:250 DL=730.00

測 点	N0	30	31	32	33	34	35	36	37	38	39	40	41	42	43	44	45	46	47
水 平 距 離	m	0.00	11.40	12.70	13.30	(9.70)	7.30	8.50	13.80	8.60	6.10	14.10	9.20	10.40	11.80	15.00	11.60	10.80	11.20
追 加 水 平 距 離	m	492.80	504.20	516.90	530.20	(539.90)	548.40	556.90	579.30	587.90	594.00	608.10	617.30	627.70	639.50	654.50	666.10	676.90	688.10
垂 直 距 離	m	0.00	2.45	1.42	3.77	(1.96)	2.43	2.18	3.40	2.07	0.98	2.54	0.96	1.93	2.33	2.45	2.87	1.61	1.84
追 加 垂 直 距 離	m	744.42	746.87	748.29	752.06	(754.02)	756.69	758.87	762.41	765.48	766.46	769.00	769.96	771.89	774.22	776.67	779.54	781.15	782.99
溪 床 勾 配	%	16.06		26.67		22.25		16.94		18.05									
構 造 物 高	m			5.00		5.00													
床 堀 深	m			3.40		4.10													
計 画 高	m			753.66		759.77													



工事名	R 8 三林 緊急予防 東みよし町大瀬 河川工事 (全河)		
路線名等	大瀬地区		
工事箇所	三好郡東みよし町大瀬		
図面名	縦断面図		
縮尺	H=1/500, V=1/250	図面番号	2
会社名			
事業者名	徳島県三好農林事務所		

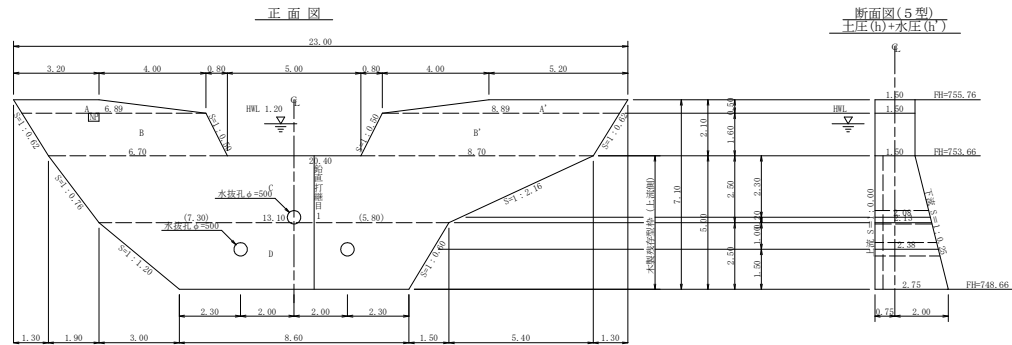


鉛直打継目詳細図

鉛直打継目1


断面図(1/100)

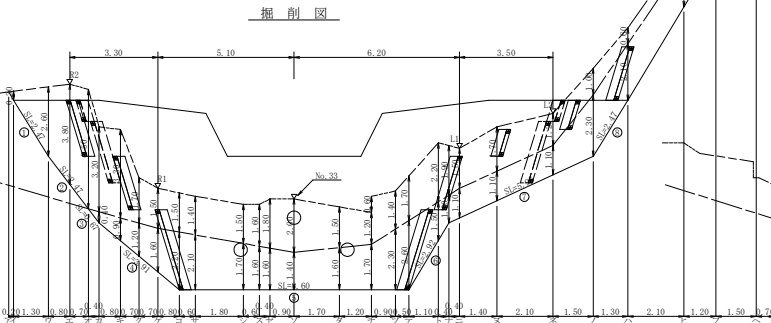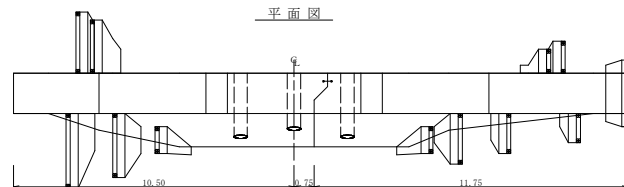

断面図

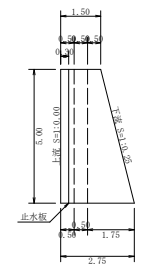

放水路(1/50)

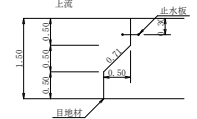


$L = 0.50 + 0.71 + 0.50 = 1.71$

目地材 = $(1.71 + 2.96) / 2 \times 5.00 = 11.68 \text{ m}^2$

止型枠 = $(1.71 + 2.96) / 2 \times 5.00 = 11.68 \text{ m}^2$

止水板 = $5.00 \times 1.000 = 5.00 \text{ m}$


間詰工詳細図 S=1/50

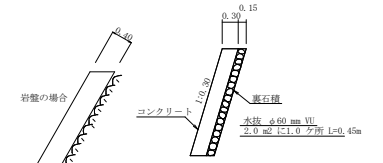

挿筋詳細図 S=1/20

挿筋詳細図

配置はナドリに示す

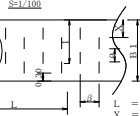

S=1/100

0.4以上

長さ

余裕長

間隔

埋込厚

ピッチ長

勾配(n)の1/2以上を幅を取る

S=1/50

0.4以上

長さ

余裕長

間隔

埋込厚

ピッチ長

0.4以上

長さ

余裕長

間隔

埋込厚

ピッチ長

0.4以上

残存型枠詳細図

※継ぎ目部は、穴径24mm(現場加工)

※継ぎ目部は、穴径24mm(現場加工)

※継ぎ目部は、穴径24mm(現場加工)

※継ぎ目部は、穴径24mm(現場加工)

※継ぎ目部は、穴径24mm(現場加工)

※継ぎ目部は、穴径24mm(現場加工)

※継ぎ目部は、穴径24mm(現場加工)

※継ぎ目部は、穴径24mm(現場加工)

※継ぎ目部は、穴径24mm(現場加工)

※継ぎ目部は、穴径24mm(現場加工)

※継ぎ目部は、穴径24mm(現場加工)

※継ぎ目部は、穴径24mm(現場加工)

※継ぎ目部は、穴径24mm(現場加工)

※継ぎ目部は、穴径24mm(現場加工)

※継ぎ目部は、穴径24mm(現場加工)

※継ぎ目部は、穴径24mm(現場加工)

徳島県産木製残存型枠(9cm角材) 特記事項				
部	材	寸法	単位	数量
型枠	木製	9cm角材	m	382.00
型枠	木製	9cm角材	m	382.00
型枠	木製	9cm角材	m	382.00

徳島県産木製残存型枠(9cm角材) 特記事項				
部	材	寸法	単位	数量
型枠	木製	9cm角材	m	382.00
型枠	木製	9cm角材	m	382.00
型枠	木製	9cm角材	m	382.00

間詰工・設置昇降ステップ詳細図 S=1/50

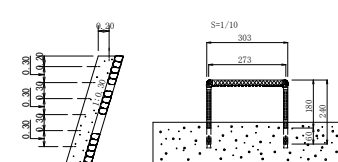

集水面積	154.9 ha
流出係数	0.45

工事名	R 8 三林 製鉄所 廃みよし町大橋 河川工事(全期)		
路線名等	大橋地区		
工事箇所	三好郡東みよし町大橋		
図面名	谷止工構造図		
縮尺	1/100	図面番号	3
会社名	徳島県三好農林事務所		
事業名	徳島県三好農林事務所		

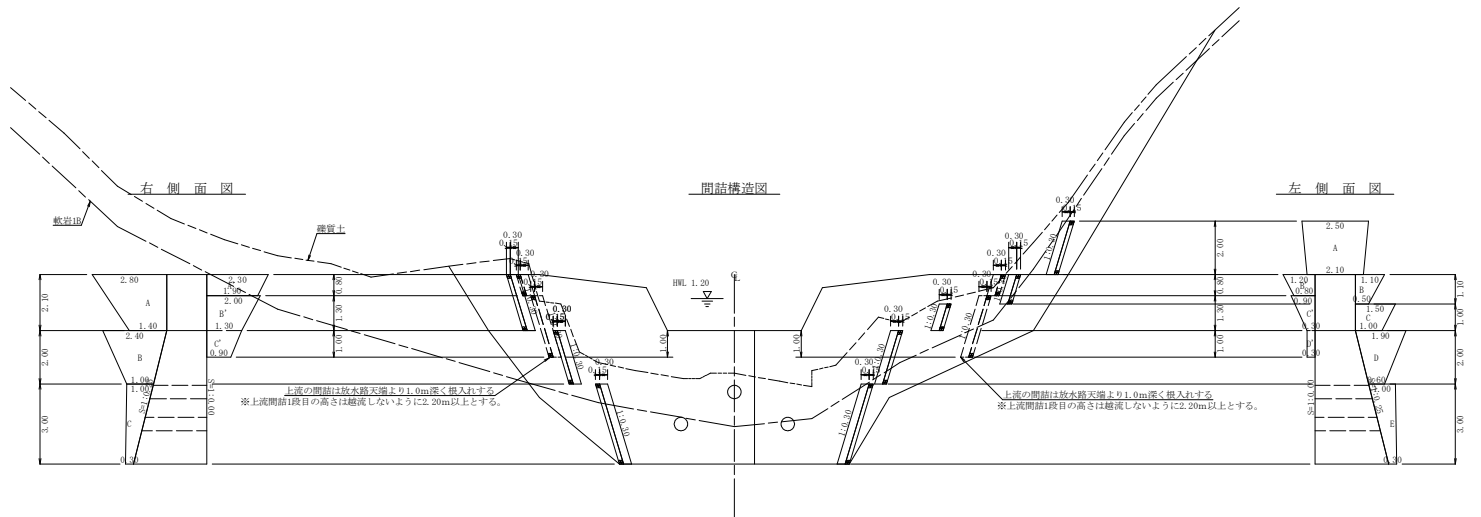

間詰型枠・体積計算書

渠体名：No.1谷止工				地区名：大摩			
右側面図		型枠計算		体積計算			
区分	計算式	面積	計算式	型枠	計算式	体積	
擁壁	A (2.80+1.40)/2×2.10	4.41	4.41×1.044	4.60	4.41×0.30	1.32	
	B (2.40+1.00)/2×2.00	3.40	3.40×1.044	3.55	3.40×0.30	1.02	
	C (1.00+0.30)/2×3.00	1.95	1.95×1.044	2.04	1.95×0.30	0.59	
	A' (2.30+1.90)/2×0.80	1.68	1.68×1.044	1.75	1.68×0.30	0.50	
	B' (2.00+1.30)/2×1.30	2.15	2.15×1.044	2.24	2.15×0.30	0.65	
	C' (1.30+0.90)/2×1.00	1.10	1.10×1.044	1.15	1.10×0.30	0.33	
小計		14.69		15.33		4.41	
左側面図		型枠計算		体積計算			
区分	計算式	面積	計算式	型枠	計算式	体積	
地盤	A (2.50+2.10)/2×2.00	4.50	4.50×1.044	4.80	4.50×0.30	1.38	
	小計	4.50		4.80		1.38	
擁壁	B (1.10+0.50)/2×1.10	0.88	0.88×1.044	0.92	0.88×0.30	0.26	
	C (1.50+1.00)/2×1.00	1.25	1.25×1.044	1.31	1.25×0.30	0.38	
	D (1.90+0.60)/2×2.00	2.50	2.50×1.044	2.61	2.50×0.30	0.75	
	E (1.80+0.30)/2×3.00	1.95	1.95×1.044	2.04	1.95×0.30	0.59	
	F (1.30+0.80)/2×0.80	0.80	0.80×1.044	0.84	0.80×0.30	0.24	
	G' (0.90+0.30)/2×1.30	0.78	0.78×1.044	0.81	0.78×0.30	0.23	
	H' (0.30+0.30)/2×1.00	0.30	0.30×1.044	0.31	0.30×0.30	0.09	
小計		8.46		8.84		2.54	


間詰型枠・体積計算書

渠体名：No.1谷止工		地区名：大摩	
右側面図	計算式	数量	
コンクリート		4.41	
型枠		15.33	
鋪石積		15.33	
左側面図	計算式	数量	
コンクリート	1.38+2.54	3.92	
型枠	4.80+8.84	13.64	
鋪石積	4.80+8.84	13.64	
間詰合計	計算式	数量	
コンクリート	4.41+3.92	8.33	
型枠	15.33+13.64	28.97	
鋪石積	15.33+13.64	28.97	

工事名	R 8 三林 緊急予防 東みよし町大摩 河川工事（企画）		
路線名等	大摩地区		
工事箇所	三好郡東みよし町大摩		
図面名	谷止工期詰構造図		
縮尺	1/100	図面番号	5
会社名			
事業者名	徳島県三好農林事務所		




工事名	R 8 三井 緊急予防 泥みよし町大露 民間工事 (全府)		
路線名等	大露地区		
工事箇所	三好郡東みよし町大露		
図面名	作業道縦断図		
縮尺	1/200	図面番号	6
会社名			
事業者名	徳島県三好農林事務所		

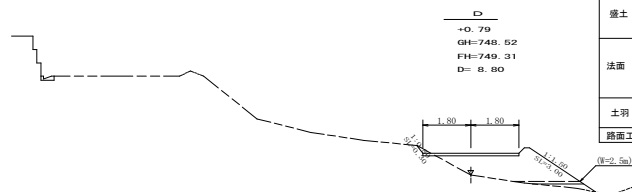


測点	D	点間距離	8.80 m
偏心距離	(切土: m)		
	(路床盛土: m, 路体盛土: m)		
	(法面左: m, 法面右: m)		
名称・種別・細別			
掘削 (切土)	片切	硬質土	-
	オープン カット	軟岩(比率)	-(10:0)
		硬質土	0.10
		軟岩(比率)	-(10:0)
盛土	区分	2.5m未満	2.5≦W<4.0
	路床盛土	0.20	3.70
	路体盛土	0.20	-
法面	法面保護工	硬質土	-
	機械整形	軟岩1(A)	0.30
		軟岩1(A)	-
土羽	削取整形	硬質土	-
路面工	コンクリート	(t=10cm)	3.60


No. 1
-0.24
GH=752.40
FH=752.16
D=2.80

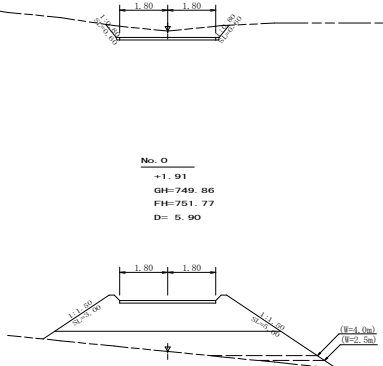


No. 0
+1.91
GH=749.86
FH=751.77
D=5.90

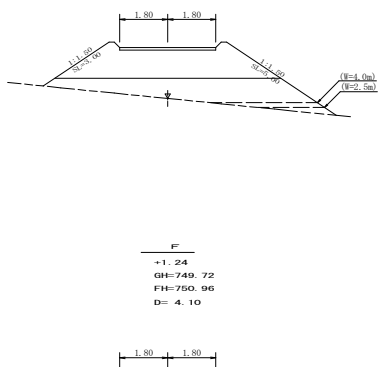

F
+1.24
GH=749.72
FH=750.96
D=4.10

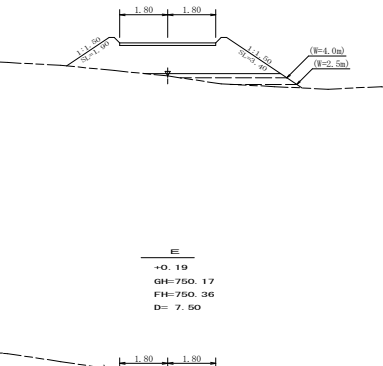

E
+0.19
GH=750.17
FH=750.36
D=7.50

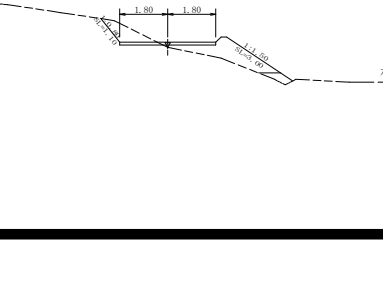

測点	No. 1	点間距離	2.80 m
偏心距離	(切土: m)		
	(路床盛土: m, 路体盛土: m)		
	(法面左: m, 法面右: m)		
名称・種別・細別			
掘削 (切土)	片切	硬質土	-
	オープン カット	軟岩(比率)	-(10:0)
		硬質土	1.80
		軟岩(比率)	-(10:0)
盛土	区分	2.5m未満	2.5≦W<4.0
	路床盛土	-	0.00
	路体盛土	0.00	0.00
法面	法面保護工	硬質土	-
	機械整形	軟岩1(A)	-
		軟岩1(A)	0.60
土羽	削取整形	硬質土	-
路面工	コンクリート	(t=10cm)	3.60

測点	No. 0	点間距離	5.90 m
偏心距離	(切土: m)		
	(路床盛土: m, 路体盛土: m)		
	(法面左: m, 法面右: m)		
名称・種別・細別			
掘削 (切土)	片切	硬質土	-
	オープン カット	軟岩(比率)	-(10:0)
		硬質土	0.00
		軟岩(比率)	-(10:0)
盛土	区分	2.5m未満	2.5≦W<4.0
	路床盛土	-	7.60
	路体盛土	0.40	6.80
法面	法面保護工	硬質土	-
	機械整形	軟岩1(A)	-
		軟岩1(A)	0.00
土羽	削取整形	硬質土	-
路面工	コンクリート	(t=10cm)	3.60

測点	F	点間距離	4.10 m
偏心距離	(切土: m)		
	(路床盛土: m, 路体盛土: m)		
	(法面左: m, 法面右: m)		
名称・種別・細別			
掘削 (切土)	片切	硬質土	-
	オープン カット	軟岩(比率)	-(10:0)
		硬質土	0.00
		軟岩(比率)	-(10:0)
盛土	区分	2.5m未満	2.5≦W<4.0
	路床盛土	0.00	7.10
	路体盛土	0.20	0.70
法面	法面保護工	硬質土	-
	機械整形	軟岩1(A)	-
		軟岩1(A)	0.00
土羽	削取整形	硬質土	-
路面工	コンクリート	(t=10cm)	3.60


測点	E	点間距離	7.50 m
偏心距離	(切土: m)		
	(路床盛土: m, 路体盛土: m)		
	(法面左: m, 法面右: m)		
名称・種別・細別			
掘削 (切土)	片切	硬質土	-
	オープン カット	軟岩(比率)	-(10:0)
		硬質土	0.90
		軟岩(比率)	-(10:0)
盛土	区分	2.5m未満	2.5≦W<4.0
	路床盛土	1.90	0.00
	路体盛土	0.20	0.00
法面	法面保護工	硬質土	-
	機械整形	軟岩1(A)	-
		軟岩1(A)	1.10
土羽	削取整形	硬質土	-
路面工	コンクリート	(t=10cm)	3.60

測点	C	点間距離	11.30 m
偏心距離	(切土: m)		
	(路床盛土: m, 路体盛土: m)		
	(法面左: m, 法面右: m)		
名称・種別・細別			
掘削 (切土)	片切	硬質土	-
	オープン カット	軟岩(比率)	-(10:0)
		硬質土	0.70
		軟岩(比率)	-(10:0)
盛土	区分	2.5m未満	2.5≦W<4.0
	路床盛土	1.50	0.00
	路体盛土	0.00	-
法面	法面保護工	硬質土	-
	機械整形	軟岩1(A)	-
		軟岩1(A)	0.60
土羽	削取整形	硬質土	-
路面工	コンクリート	(t=10cm)	3.60




測点	B	点間距離	17.60 m
偏心距離	(切土: m)		
	(路床盛土: m, 路体盛土: m)		
	(法面左: m, 法面右: m)		
名称・種別・細別			
掘削 (切土)	片切	硬質土	-
	オープン カット	軟岩(比率)	-(10:0)
		硬質土	0.00
		軟岩(比率)	-(10:0)
盛土	区分	2.5m未満	2.5≦W<4.0
	路床盛土	0.00	2.90
	路体盛土	-	-
法面	法面保護工	硬質土	0.00
	機械整形	軟岩1(A)	0.00
		軟岩1(A)	-
土羽	削取整形	硬質土	0.70
路面工	コンクリート	(t=10cm)	3.60

測点	A	点間距離	0.00 m
偏心距離	(切土: m)		
	(路床盛土: m, 路体盛土: m)		
	(法面左: m, 法面右: m)		
名称・種別・細別			
掘削 (切土)	片切	硬質土	-
	オープン カット	軟岩(比率)	-(10:0)
		硬質土	0.40
		軟岩(比率)	-(10:0)
盛土	区分	2.5m未満	2.5≦W<4.0
	路床盛土	-	0.00
	路体盛土	-	-
法面	法面保護工	硬質土	-
	機械整形	軟岩1(A)	-
		軟岩1(A)	-
土羽	削取整形	硬質土	-
路面工	コンクリート	(t=10cm)	3.60

A
+0.00
GH=744.03
FH=744.03
D=0.00

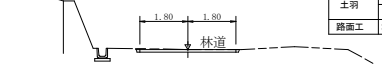

工事名	R 8 3 林 緊急予防 家みよし町大層 活用工事 (金資)		
路線名等	大層地区		
工事箇所	三好郡家みよし町大層		
図面名	作業道横断図-1		
縮尺	1/100	図面番号	7
会社名			
事業名	徳島県三好農林事務所		

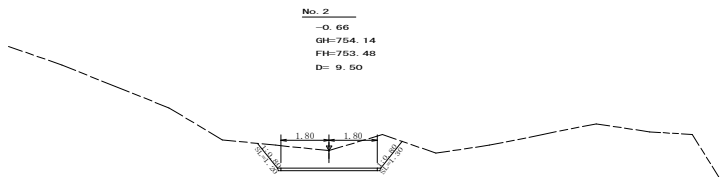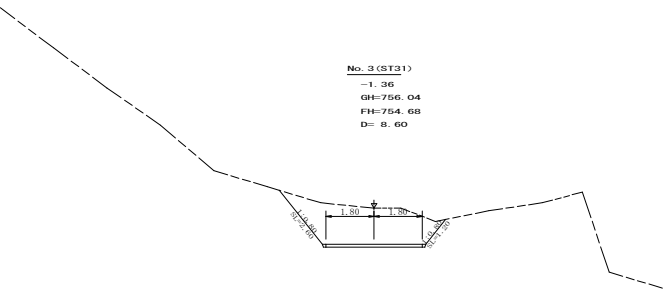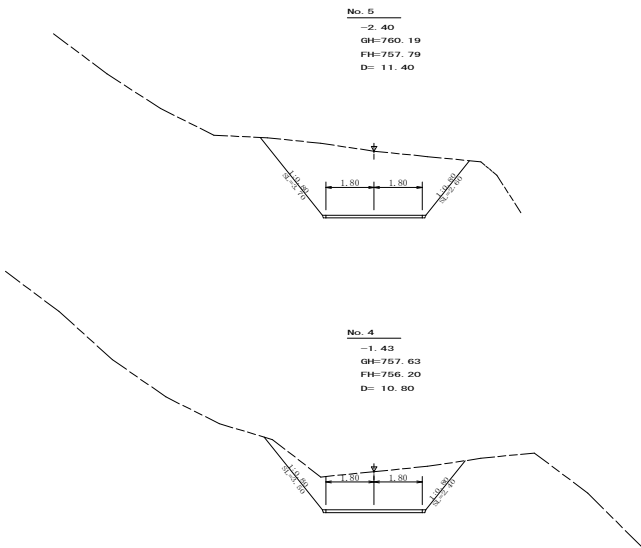

測点	No. 5	点間距離	11.40 m
偏心距離	(切土)	m	
	(路床盛土)	m	路体盛土
	(法面左)	m	法面右
	(法面右)	m	
名称・種別・細別			
掘削 (切土)	片切	硬質土	-
		軟岩(比率)	-(10:0)
	オープン カット	硬質土	14.70
		軟岩(比率)	-(10:0)
盛土	区分	2.5m未満	2.5≦W<4.0
	路床盛土	-	-
	路体盛土	-	-
	法面保護工	-	-
法面	機械整形	硬質土	-
		軟岩I(A)	-
	硬質土	3.70	2.60
		軟岩I(A)	-
土羽	法面保護工	-	-
	削取整形	硬質土	-
路面工	コンクリート	(t=10cm)	3.60


測点	No. 4	点間距離	10.80 m
偏心距離	(切土)	m	
	(路床盛土)	m	路体盛土
	(法面左)	m	法面右
	(法面右)	m	
名称・種別・細別			
掘削 (切土)	片切	硬質土	-
		軟岩(比率)	-(10:0)
	オープン カット	硬質土	8.50
		軟岩(比率)	-(10:0)
盛土	区分	2.5m未満	2.5≦W<4.0
	路床盛土	-	-
	路体盛土	-	-
	法面保護工	-	-
法面	機械整形	硬質土	-
		軟岩I(A)	-
	硬質土	3.50	2.40
		軟岩I(A)	-
土羽	法面保護工	-	-
	削取整形	硬質土	-
路面工	コンクリート	(t=10cm)	3.60

測点	No. 3	点間距離	8.60 m
偏心距離	(切土)	m	
	(路床盛土)	m	路体盛土
	(法面左)	m	法面右
	(法面右)	m	
名称・種別・細別			
掘削 (切土)	片切	硬質土	-
		軟岩(比率)	-(10:0)
	オープン カット	硬質土	7.20
		軟岩(比率)	-(10:0)
盛土	区分	2.5m未満	2.5≦W<4.0
	路床盛土	-	-
	路体盛土	-	-
	法面保護工	-	-
法面	機械整形	硬質土	-
		軟岩I(A)	-
	硬質土	2.60	1.20
		軟岩I(A)	-
土羽	法面保護工	-	-
	削取整形	硬質土	-
路面工	コンクリート	(t=10cm)	3.60



測点	No. 2	点間距離	9.50 m
偏心距離	(切土)	m	
	(路床盛土)	m	路体盛土
	(法面左)	m	法面右
	(法面右)	m	
名称・種別・細別			
掘削 (切土)	片切	硬質土	-
		軟岩(比率)	-(10:0)
	オープン カット	硬質土	4.50
		軟岩(比率)	-(10:0)
盛土	区分	2.5m未満	2.5≦W<4.0
	路床盛土	-	-
	路体盛土	-	-
	法面保護工	-	-
法面	機械整形	硬質土	-
		軟岩I(A)	-
	硬質土	1.20	1.30
		軟岩I(A)	-
土羽	法面保護工	-	-
	削取整形	硬質土	-
路面工	コンクリート	(t=10cm)	3.60

コンクリート路面工数量計算			
コンクリート路面工 (t=10cm)			
	98.30×3.60	=	353.88 m ²
均し型枠			
	98.30×0.15×2	=	29.49
	3.60×0.15×2	=	1.08
	合計		30.57 m ²
	目地材	3.60×0.15×12	= 6.48 m ²
	溶接金網		318.49 m ²


工事名	R 8 三井 緊急予防 家みよし町大番 道路工事 (金)		
路線名等	大摩地区		
工事箇所	三好郡家みよし町大番		
図面名	作業道横断図2-2		
縮尺	1/100	図面番号	8
会社名			
事業者名	徳島県三好農林事務所		

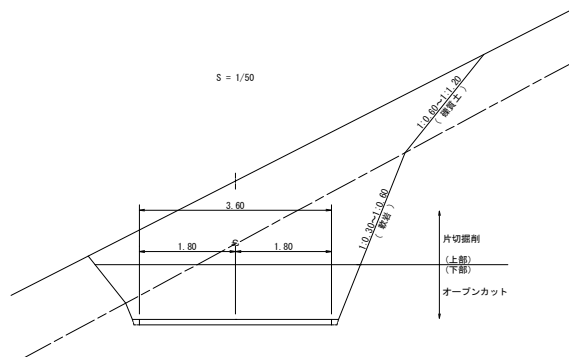

コンクリート路面工 (t=10cm) 標準断面図
S=1/50

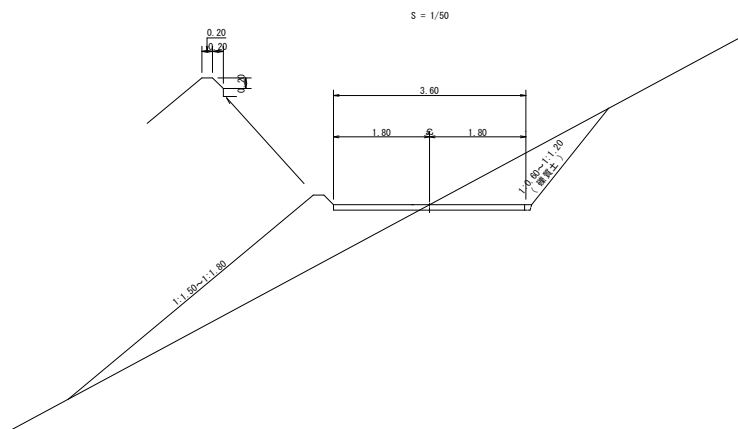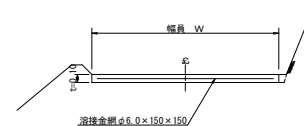


スパーサー配置図
S=1/20

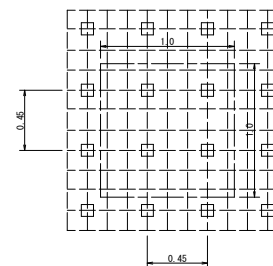

スパーサーは、1 m²に 4 個以上設置

伸縮目材配置図
S=1/10

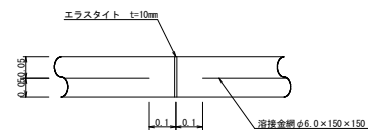

注：スパーサーは、1 m²に 4 個以上設置
目地は、5 ～ 10 mに 1 箇所施工

工事名	R 8 三井 緊急予防 東みよし町大番 道路工事 (金沢)		
路線名等	大番地区		
工事箇所	三好郡東みよし町大番		
図面名	作業道定規図		
縮尺	図示	図面番号	9
会社名			
事業者名	徳島県三好農林事務所		