

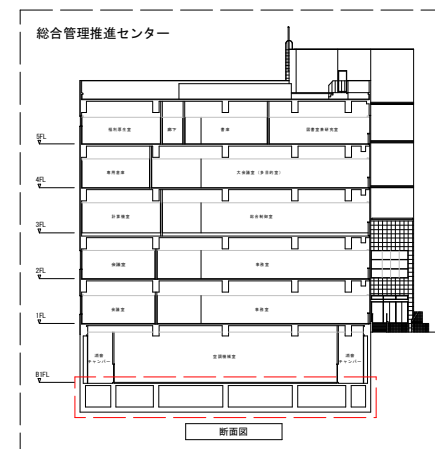


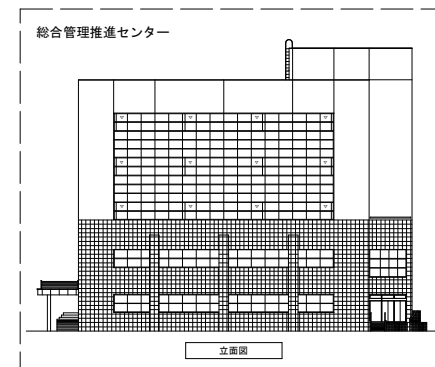

NH・・・ 鑄鉄製マンホールφ600

業務名	R 8 企総管 総合管理推進センター 蓄熱槽保守業務			
図面名	B 1 階平面詳細図			
縮尺	NTS	図面番号	1 / 4	
会社名				
事業者名	徳島県企業局総合管理推進センター			

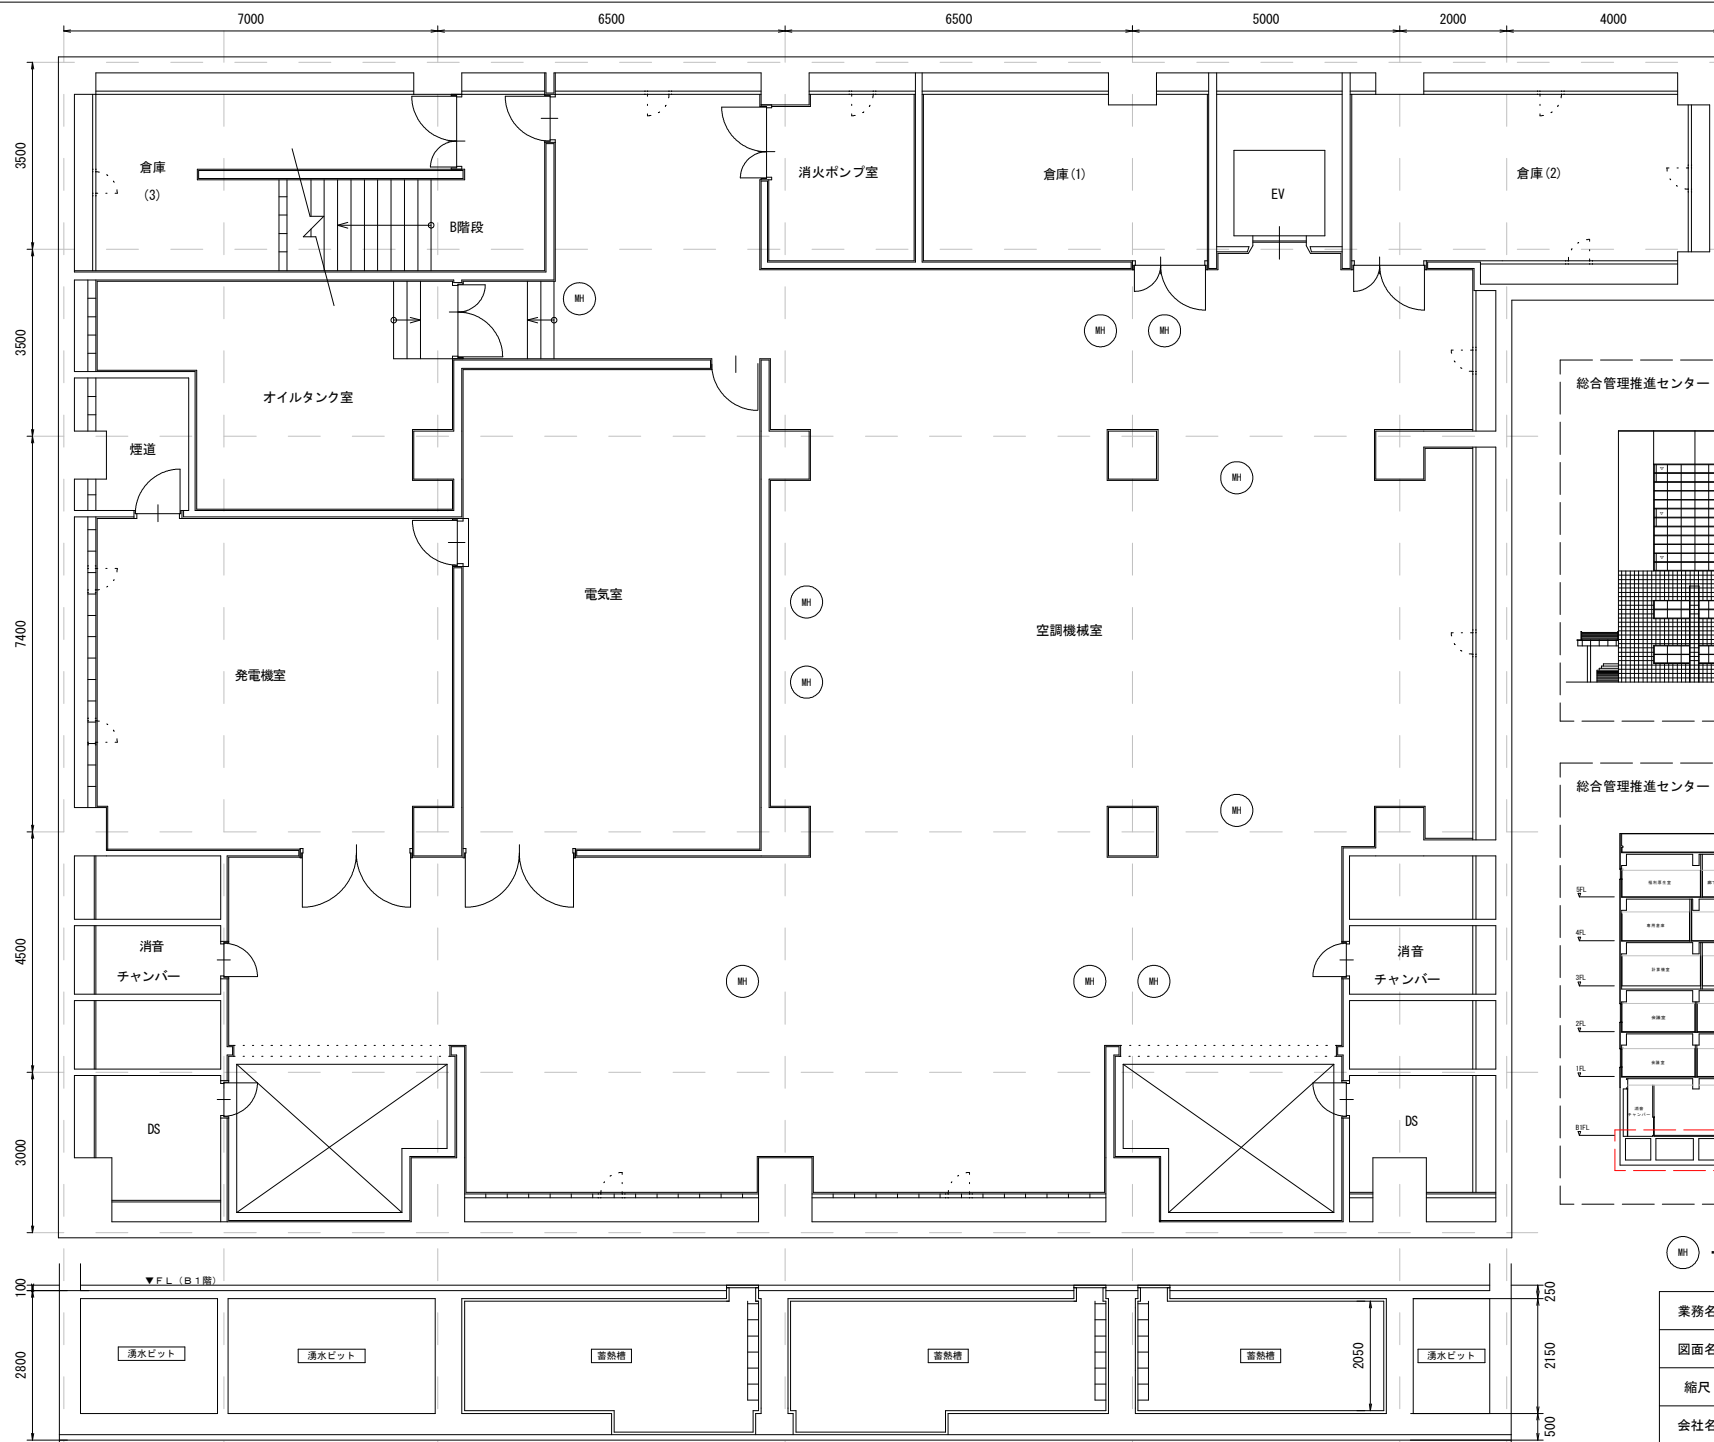