




照明灯構造図（参考図）

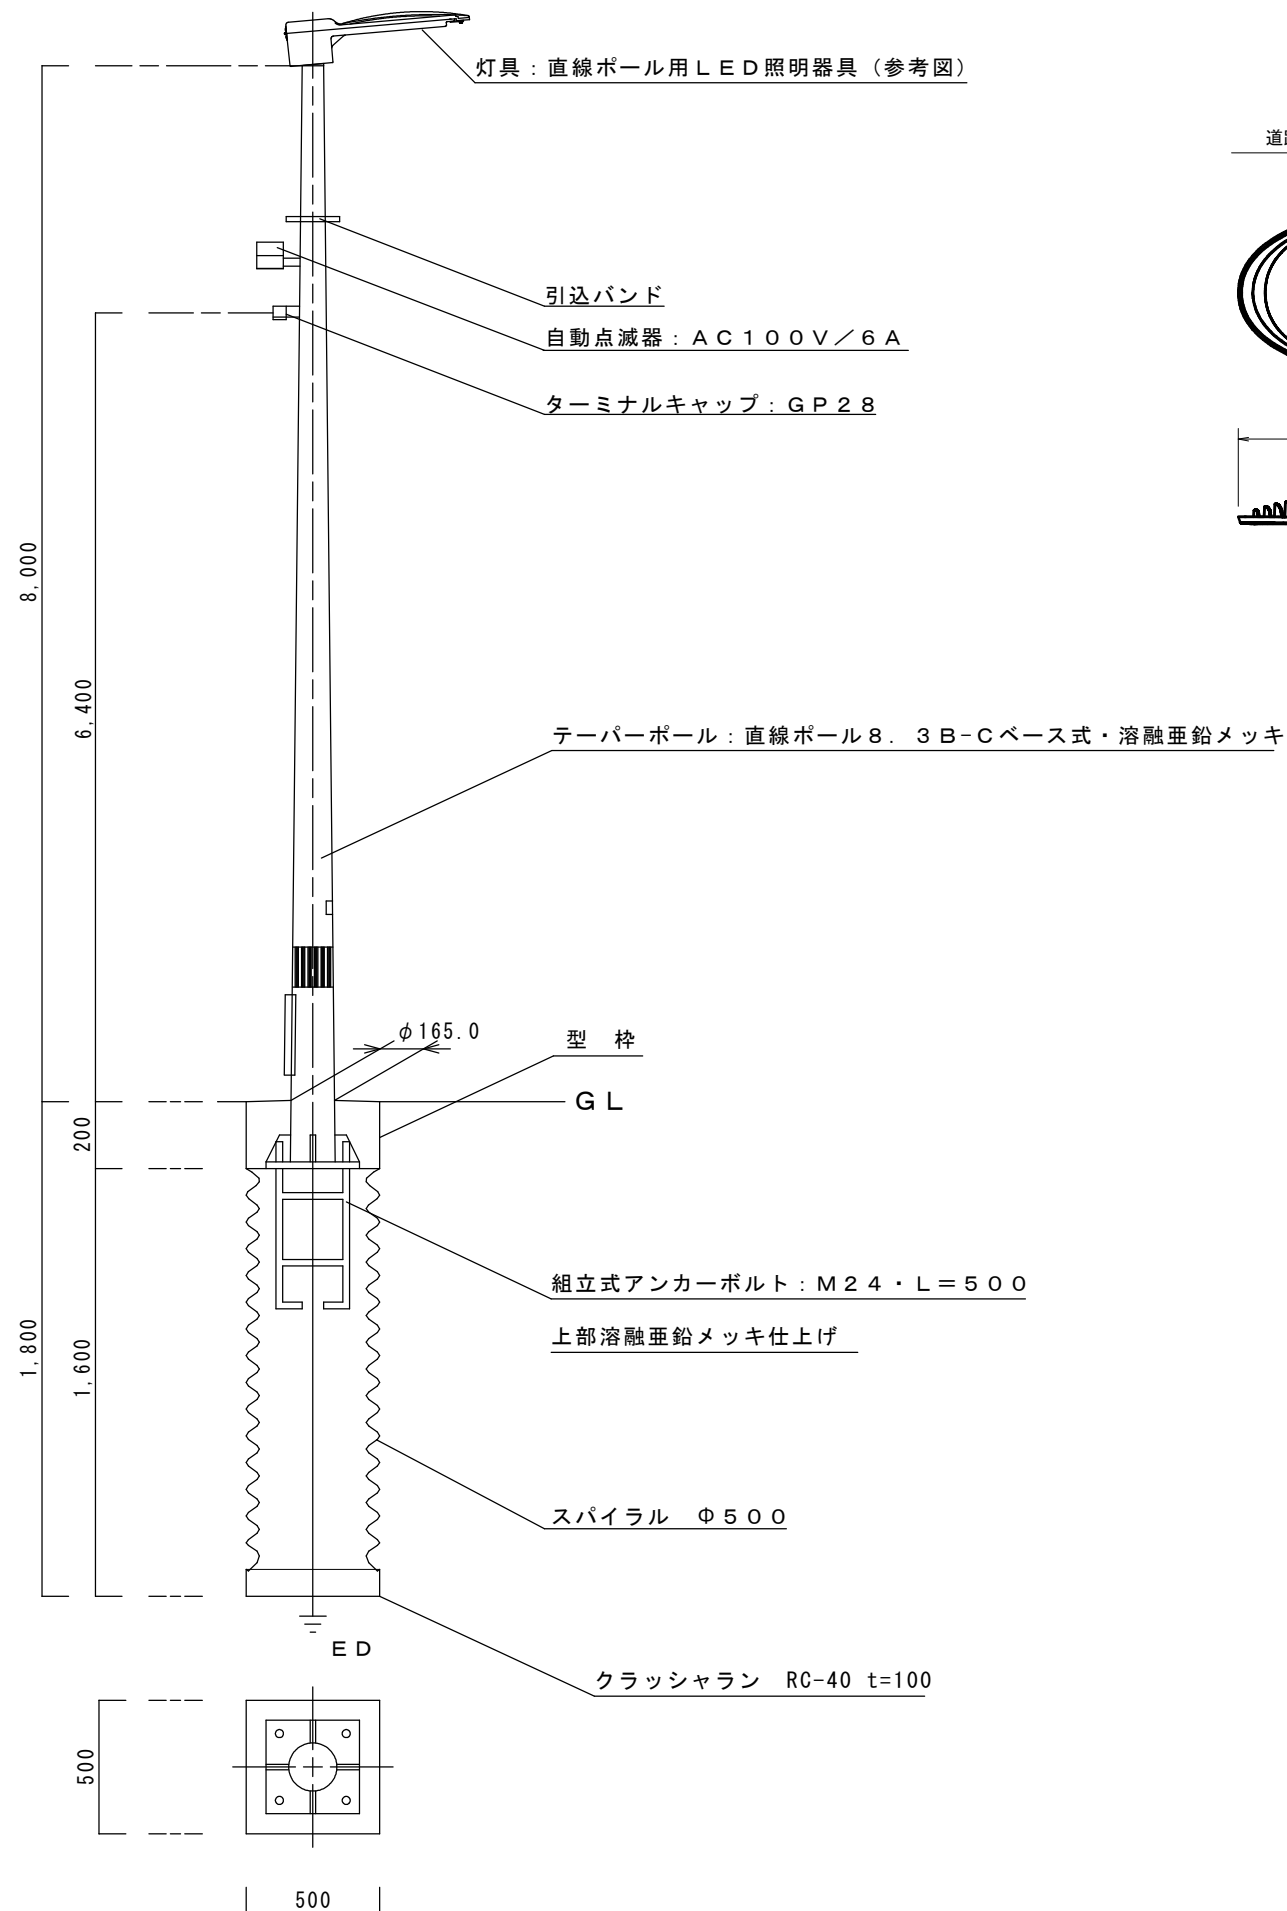

道路照明具詳細図 サイドポール（参考図）

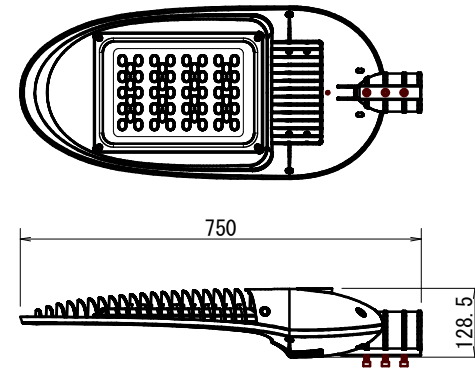

アンカーボルト詳細図 S=1:20

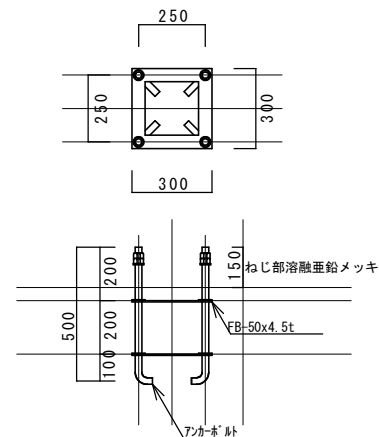

	数量計算等	1 基 当 り	単 位		備 考
アンカーボルト	組立式・ネジ部溶融亜鉛メッキ仕上 M24・L=500mm×4	1.0	組		
床掘	(0.5×0.5×0.2)+(0.25 ×0.25×3.14×1.6)	0.36	m³		
コンクリート下部	(0.25×0.25×3.14×1.6)	0.31	m³		
コンクリート上部	(0.5×0.5×0.2)	0.05	m³		
基面整正	0.5×0.5	0.25	m²		
基礎碎石	0.5×0.5	0.25	m²		
スパイラル鋼管	Φ500 t=0.6	1.6	m		
テーパースポール	直線ホール 8.3B-C・ベース式 溶融亜鉛メッキ仕上	1.0	本		
LED照明器具	KCE050-2	1.0	個		
ジョイントユニット	防水型・2P2E/15A	1.0	個		テストスイッチ付
自動点滅器	AC100V/6A	1.0	個		ニップル型プラグイン式
取付バンド	SFT-N115	1.0	個		
ターミナルキャップ	GP28	1.0	個		引込用
接地棒	φ10・L=1500mm	1.0	個		接地用
ケーブル	CV2.0-3C	9.0	m		自動点滅器用
ケーブル	CV3.5-2C	9.0	m		電源用
ケーブル	CV3.5-2C	10.0	m		架空配線用
電 線	1V5.5(緑)	3.0	m		接地用
電線管	HIVE16	1.0	m		接地用

実施設計図面

工事名	R8馬土 蔭名小野線他 つ・半田日浦他 道路照明灯工事		
路線名等	(一) 蔭名小野線他		
工事箇所	美馬郡つるぎ町半田日浦他		
図面名	照明灯構造図		
縮尺	図 示	図面番号	1/1
会社名			
事業者名	徳島県美馬県土整備事務所		