



照明灯構造図

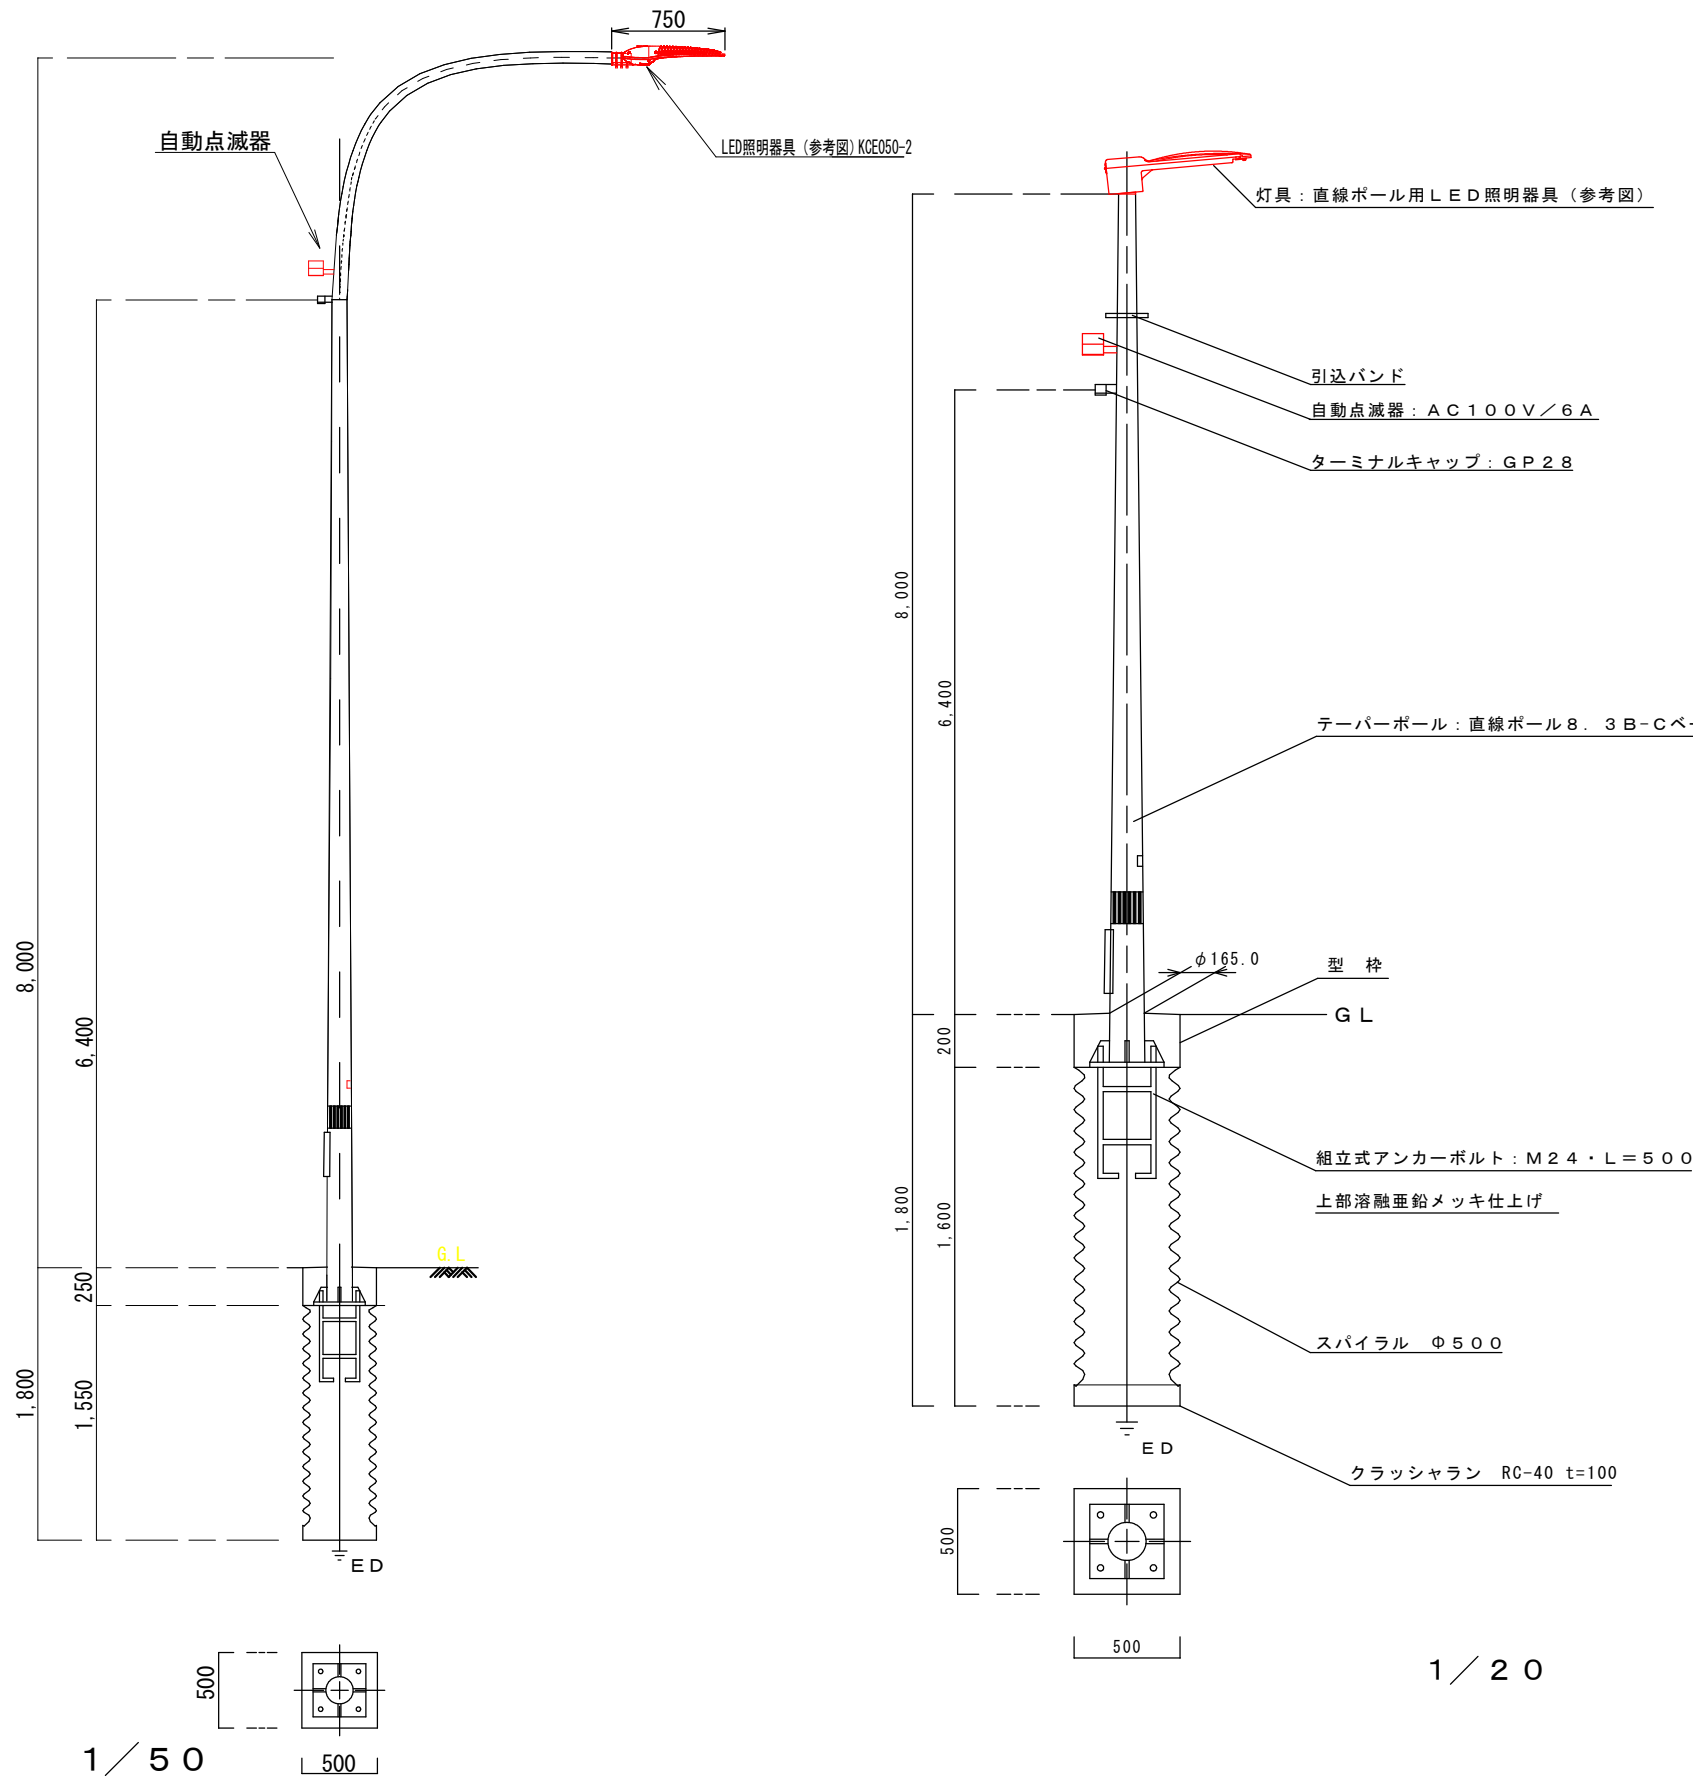


	規格等	1基当たり		
LED照明器具		1.0	個	
ジョイントユニット	防水型・2P2E/15A	1.0	個	テストスイッチ付
自動点滅器	AC100V/6A	1.0	個	ニップル型プラグイン式
取付バンド	SFT-N115	1.0	個	

道路照明具詳細図 サイドポール (参考図)

1 / 20

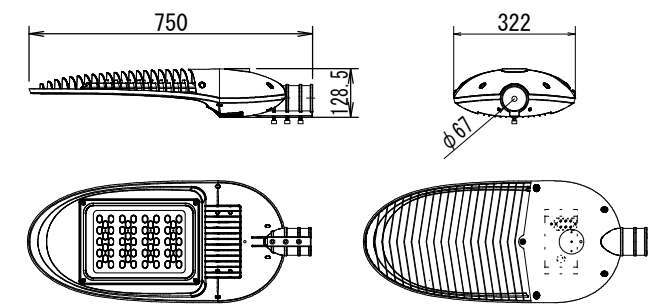

ポールの取付部は、先端径φ60.5mm 挿入長さ120mm 直線ポールの場合付属品を同時発注すること。

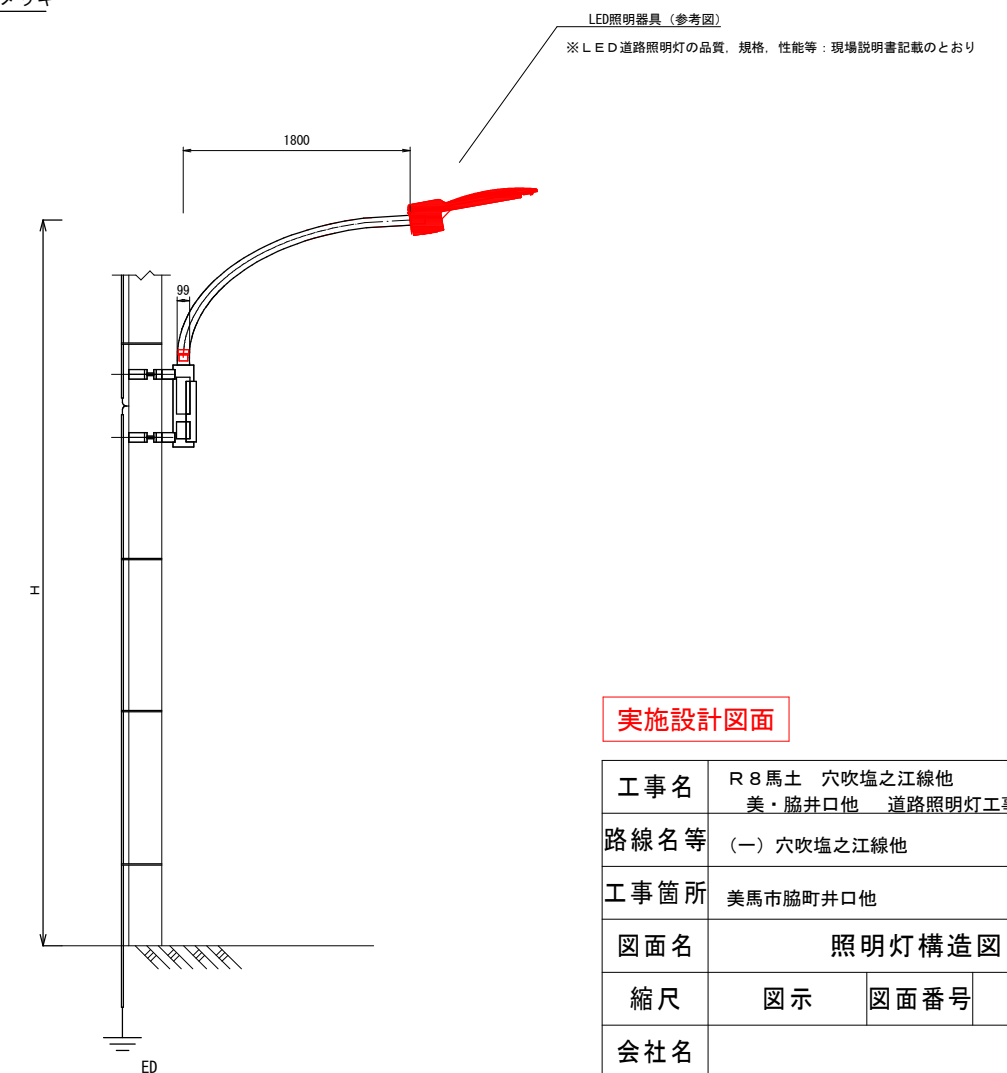

実施設計図面

工事名	R8馬土 穴吹塩之江線他 美・脇井口他 道路照明灯工事		
路線名等	(一) 穴吹塩之江線他		
工事箇所	美馬市脇井口他		
図面名	照明灯構造図		
縮尺	図示	図面番号	1 / 1
会社名			
事業者名	徳島県美馬県土整備事務所		