



平面図

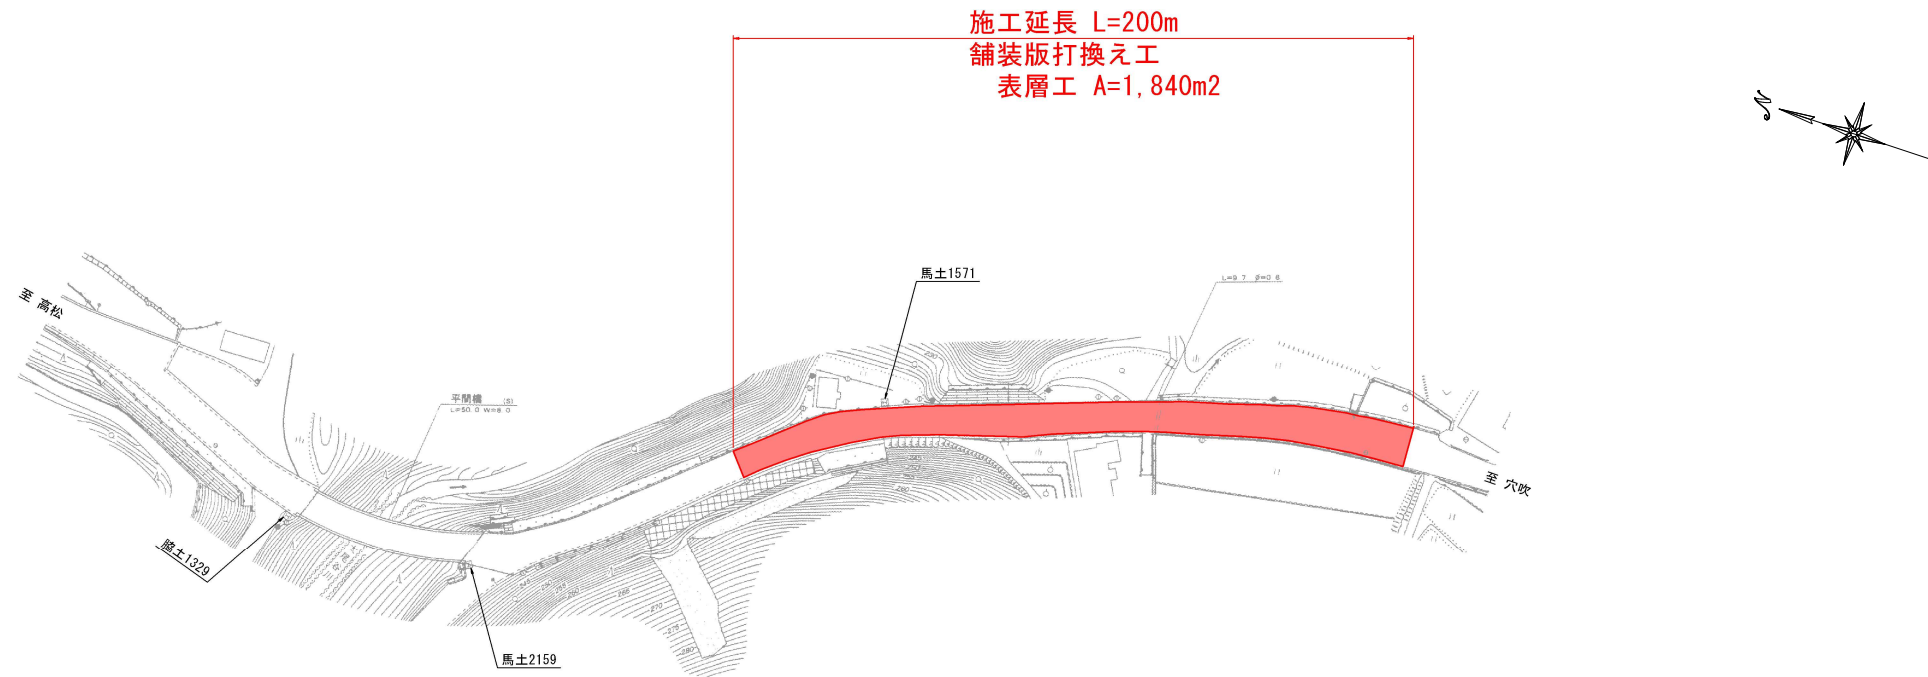

標準断面図

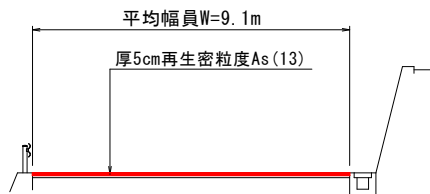

数 量 表

名 称	単位	計 算 式	数 量
舗装工 表層工 (t=5cm)	m ²	数量計算書参照	1,840
切削工	m ²	数量計算書参照	1,840
アスファルト殻処分	m ³	数量計算書参照	92

実 施 設 計 図 面

工 事 名	R8馬土 国道193号 美・脇西俣名 舗装工事		
路線名等	一般国道193号		
工事箇所	美馬市脇町西俣名		
図 面 名	平面図・標準断面図・施工要領図		
縮 尺	図示	図面番号	1 / 1
会 社 名			
事業者名	徳島県美馬県土整備事務所		