





平面図 S=1/1,000

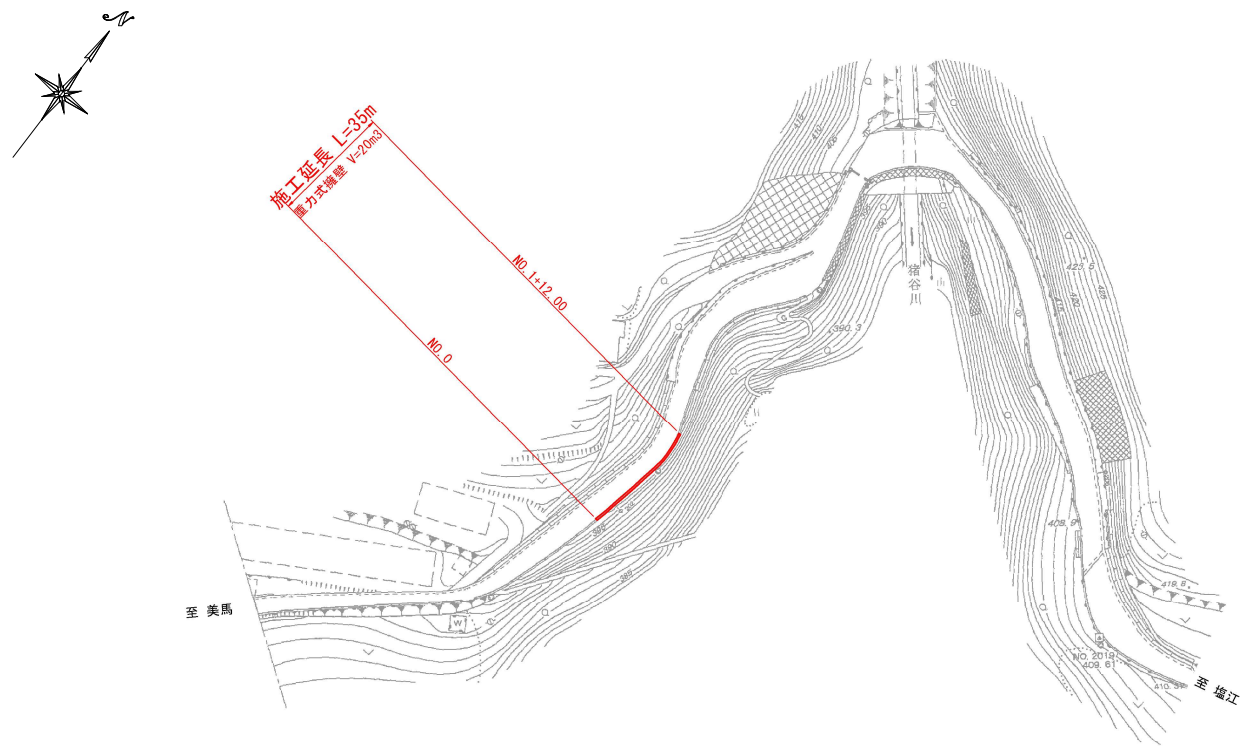

舗装構成図 S=1/10

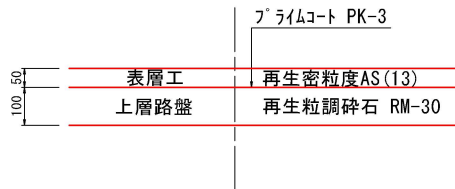

標準断面図 S=1/100

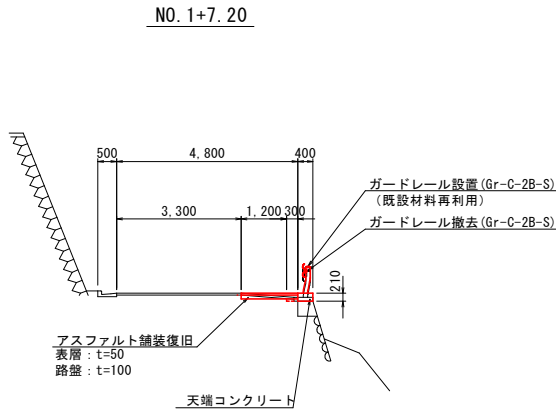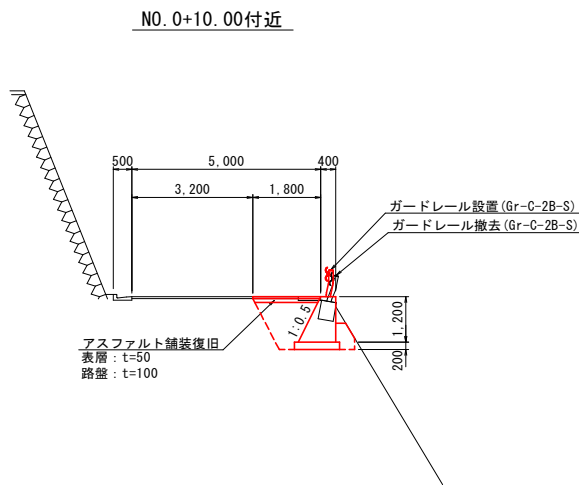


実施設計図面

工 事 名	R 8 馬 土 美馬塩江線 美・美馬清田 道路修繕工事		
路線名等	(主) 美馬塩江線		
工事箇所	美馬市美馬町清田		
図 面 名	平面図・標準断面図・舗装構成図		
縮 尺	図示	図面番号	1 / 5
会 社 名			
事業者名	徳島県美馬県土整備事務所		


横断図(1) S=1/100

NO. 0+10.00

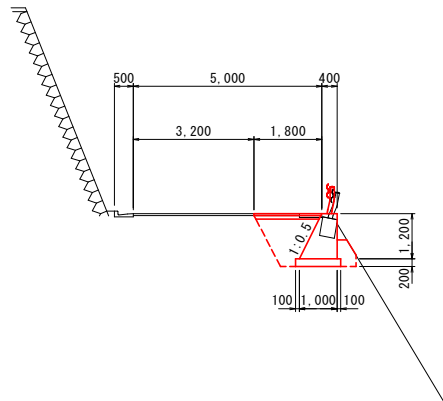


1.0m当り		
名 称	数 量	単位
舗装版切断(As)	1.00	m
As舗装版取壊し	1.80	m2
床 掘	2.6	m3
埋 戻	1.6	m3

NO. 1+2. 40

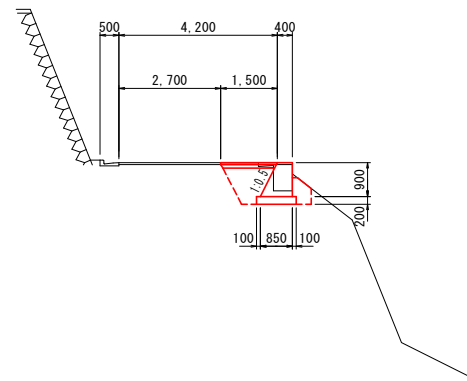


1.0m当り		
名 称	数 量	単位
舗装版切断(As)	1.00	m
As舗装版取壊し	1.50	m2
床 掘	1.6	m3
埋 戻	1.1	m3

NO. 0

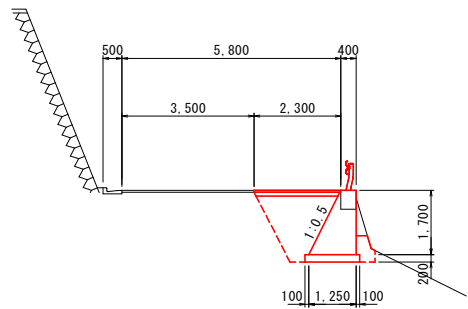

1.0m当り		
名 称	数 量	単位
舗装版切断(As)	1.00	m
As舗装版取壊し	2.30	m ²
床 掘	4.4	m ³
埋 戻	2.5	m ³

NO. 0+16.00

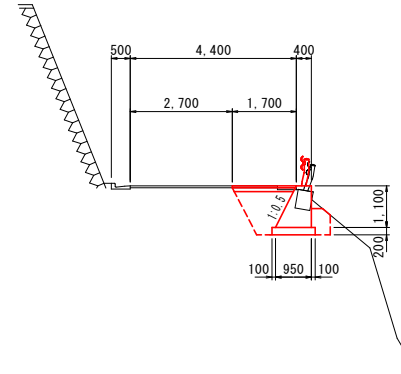


1.0m当り		
名 称	数 量	単位
舗装版切断(As)	1.00	m
As舗装版取壊し	1.70	m2
床 掘	2.3	m3
埋 戻	1.4	m3

実施設計図面

工 事 名	R8馬土 美馬塩江線 美・美馬清田 道路修繕工事		
路線名等	(主)美馬塩江線		
工事箇所	美馬市美馬町清田		
図 面 名	横断面図(1)		
縮 尺	図示	図面番号	2 / 5
会 社 名			
事業者名	徳島県美馬県土整備事務所		


横断図(2) S=1/100

NO. 1+7. 20

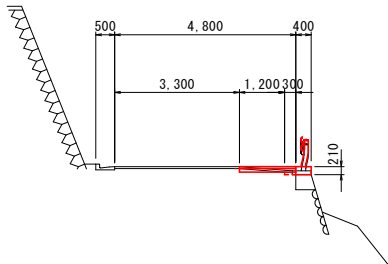


1.0m当り		
名 称	数 量	単 位
舗装版切断 (As)	1.00	m
As舗装版取壊し	1.40	m2
床 掘	0.08	m3
埋 戻	0.02	m3

NO. 1+2. 40

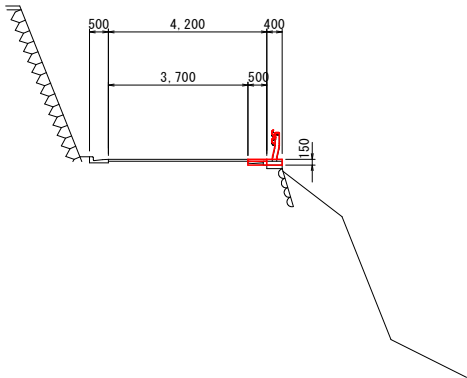

1.0m当り		
名 称	数 量	単 位
舗装版切断 (As)	1.00	m
As舗装版取壊し	0.40	m2
床 掘	0.01	m3

NO. 1+12. 00

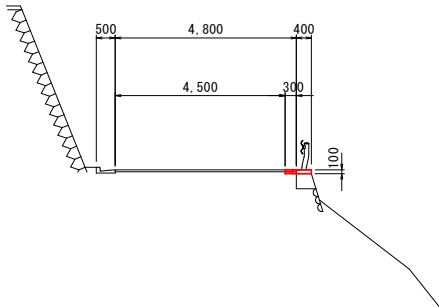


1.0m当り		
名 称	数 量	単 位
舗装版切断 (As)	1.00	m
As舗装版取壊し	0.20	m2
床 掘	0.01	m3

実施設計図面


工 事 名	R 8 馬 土 美馬塩江線 美・美馬清田 道路修繕工事		
路線名等	(主) 美馬塩江線		
工事箇所	美馬市美馬町清田		
図 面 名	横断図(2)		
縮 尺	図 示	図面番号	3 / 5
会 社 名			
事業者名	徳島県美馬県土整備事務所		

展開図 S=1/100

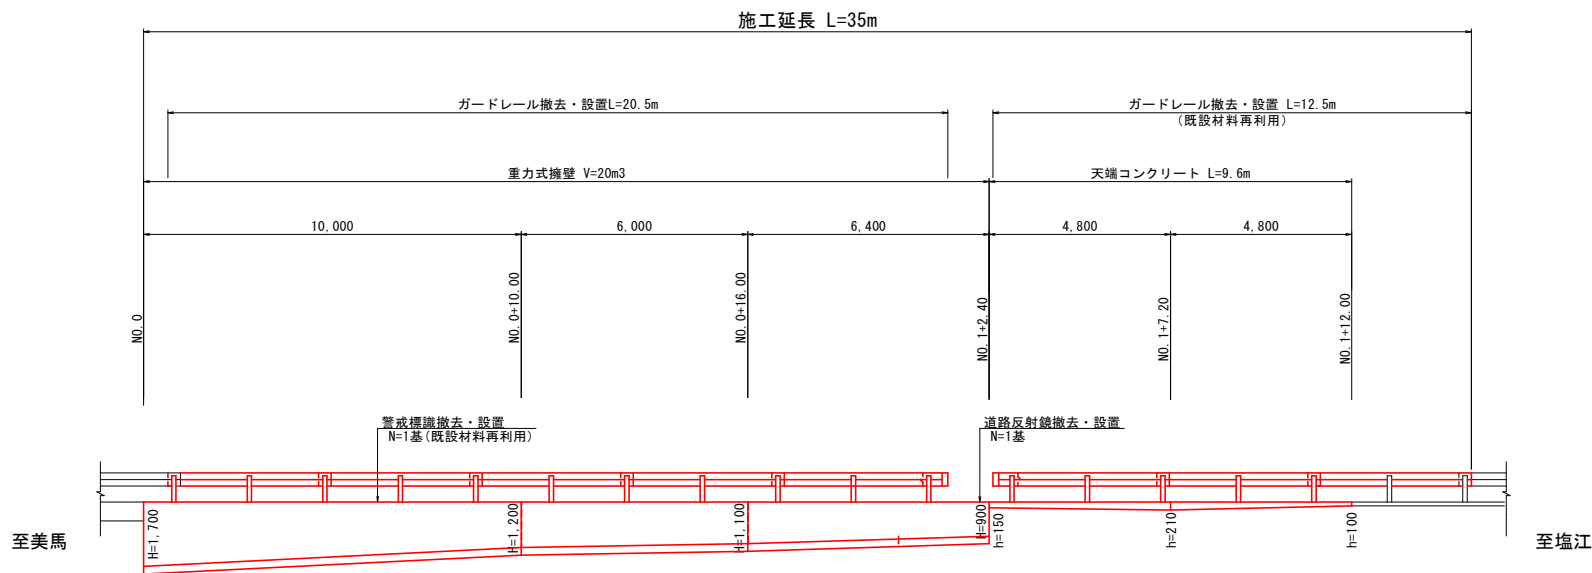


詳細図 S=1/20

重力式擁壁

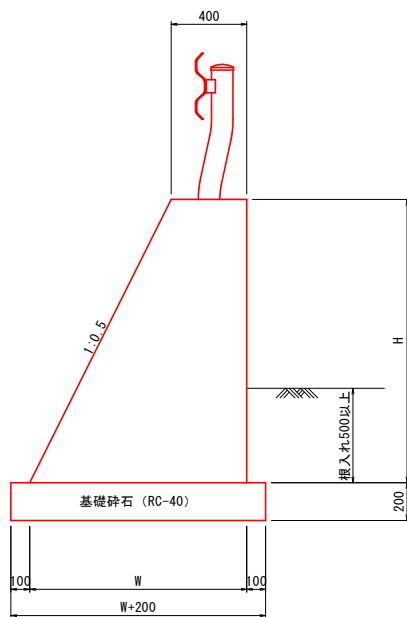

名 称	単位	1.0m当り			
		H=900 W=850	H=1,100 W=950	H=1,200 W=1,000	H=1,700 W=1,250
コンクリート	m3	0.563	0.743	0.840	1.403
型 枠	m2	1.91	2.33	2.54	3.60
基礎砕石	m2	1.05	1.15	1.20	1.45

天端コンクリート


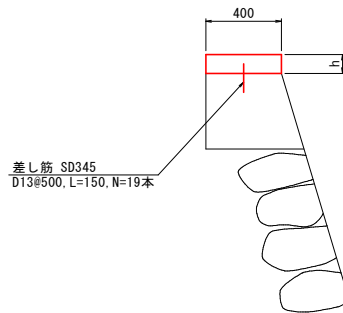


名 称	単位	1.0m当り		
		h=100	h=150	h=210
コンクリート	m3	0.040	0.060	0.084
型 枠	m2	0.20	0.30	0.42



実施設計図面

工 事 名	R 8 馬 土 美馬塩江線 美・美馬清田 道路修繕工事		
路線名等	(一) 美馬塩江線		
工事箇所	美馬市美馬町清田		
図 面 名	展開図・詳細図		
縮 尺	図示	図面番号	4 / 5
会 社 名			
事業者名	徳島県美馬県土整備事務所		


ガードレール (Gr-C-2B-S) 組立図 S=1/20

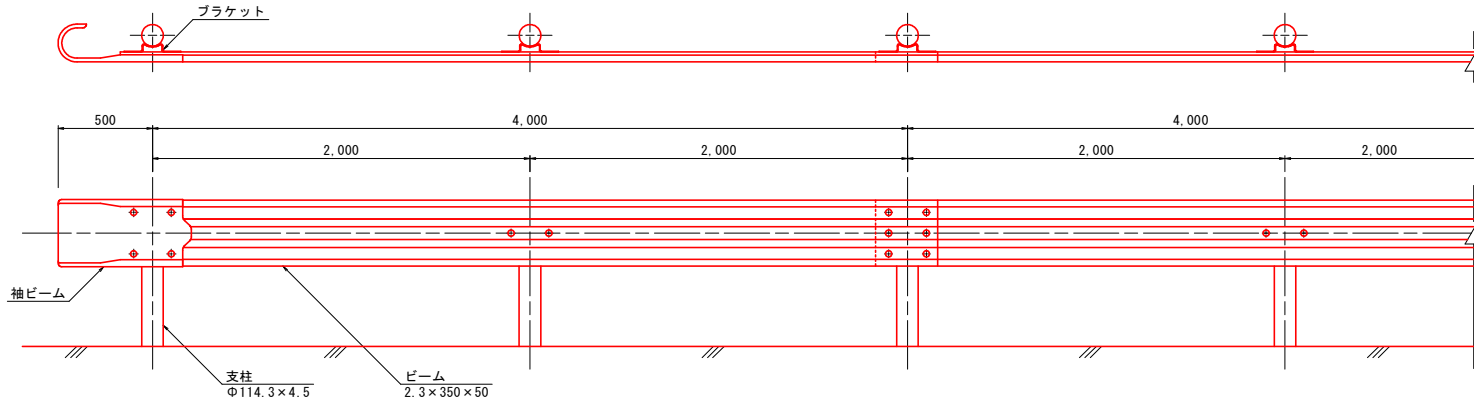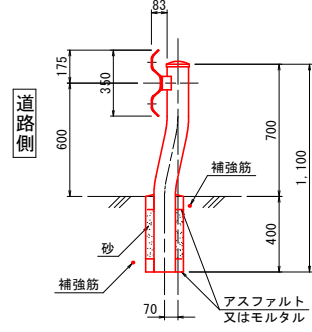断面図 $S=1/20$ 


取付詳細図 S=1/10

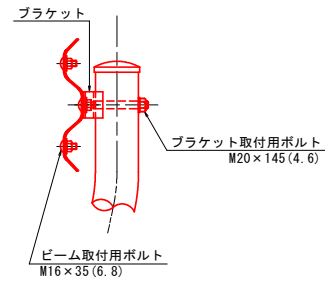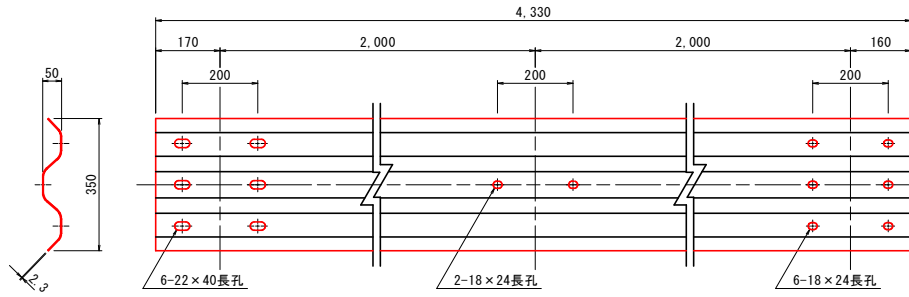
$$\vec{b} - \vec{L} \quad S=1/10$$


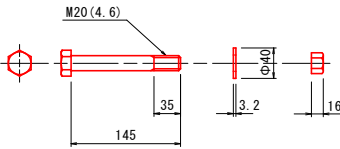
巻袖ビーム $S=1/10$

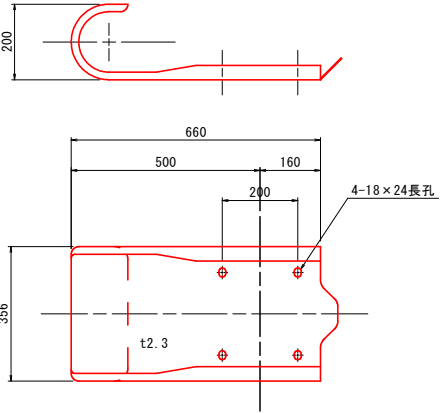



ブラケット $S=1/5$

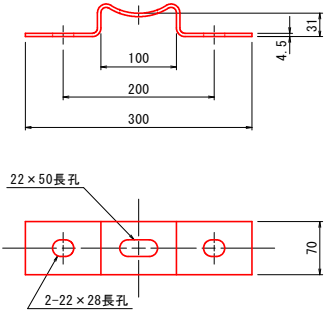

ブラケット取付用ボルト S=1/5



ビーム取付用ボルト $s=1/5$

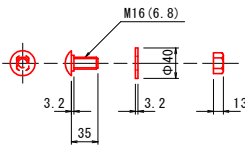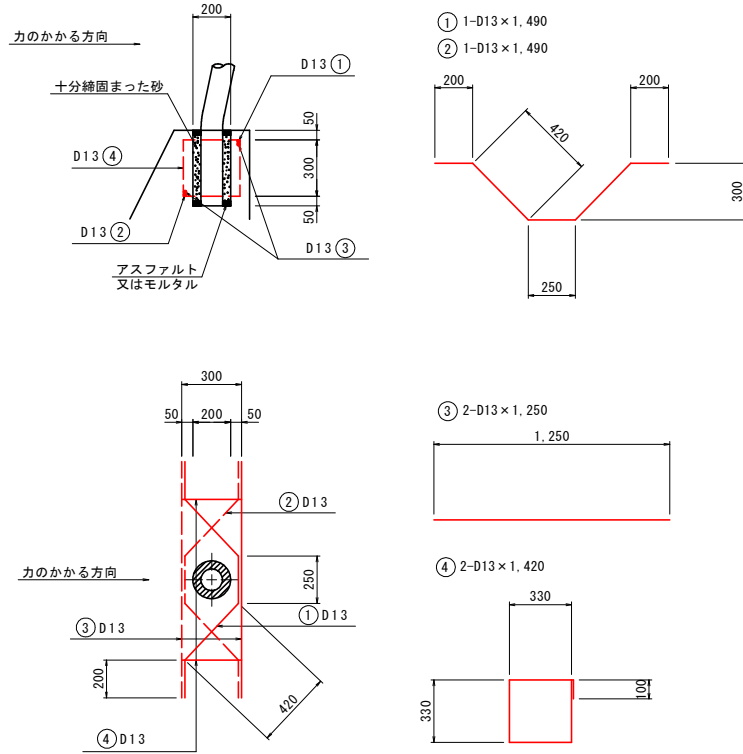ガードレール補強筋 $s=1/20$ 

支柱1本当り	
名 称	数 量
鉄筋 (D13)	8.28 kg
砂	0.01 m ³
抜型枠 (Φ200)	0.40 m

実施設計図面

工 事 名	R8馬士 美馬塩江線 美・美馬清田 道路修繕工事		
路線名等	(主) 美馬塩江線		
工事箇所	美馬市美馬町清田		
図 面 名	ガードレール組立詳細図		
縮 尺	図示	図面番号	5 / 5
会 社 名			
事業者名	徳島県美馬県土整備事務所		