


平面図


S=1/1000

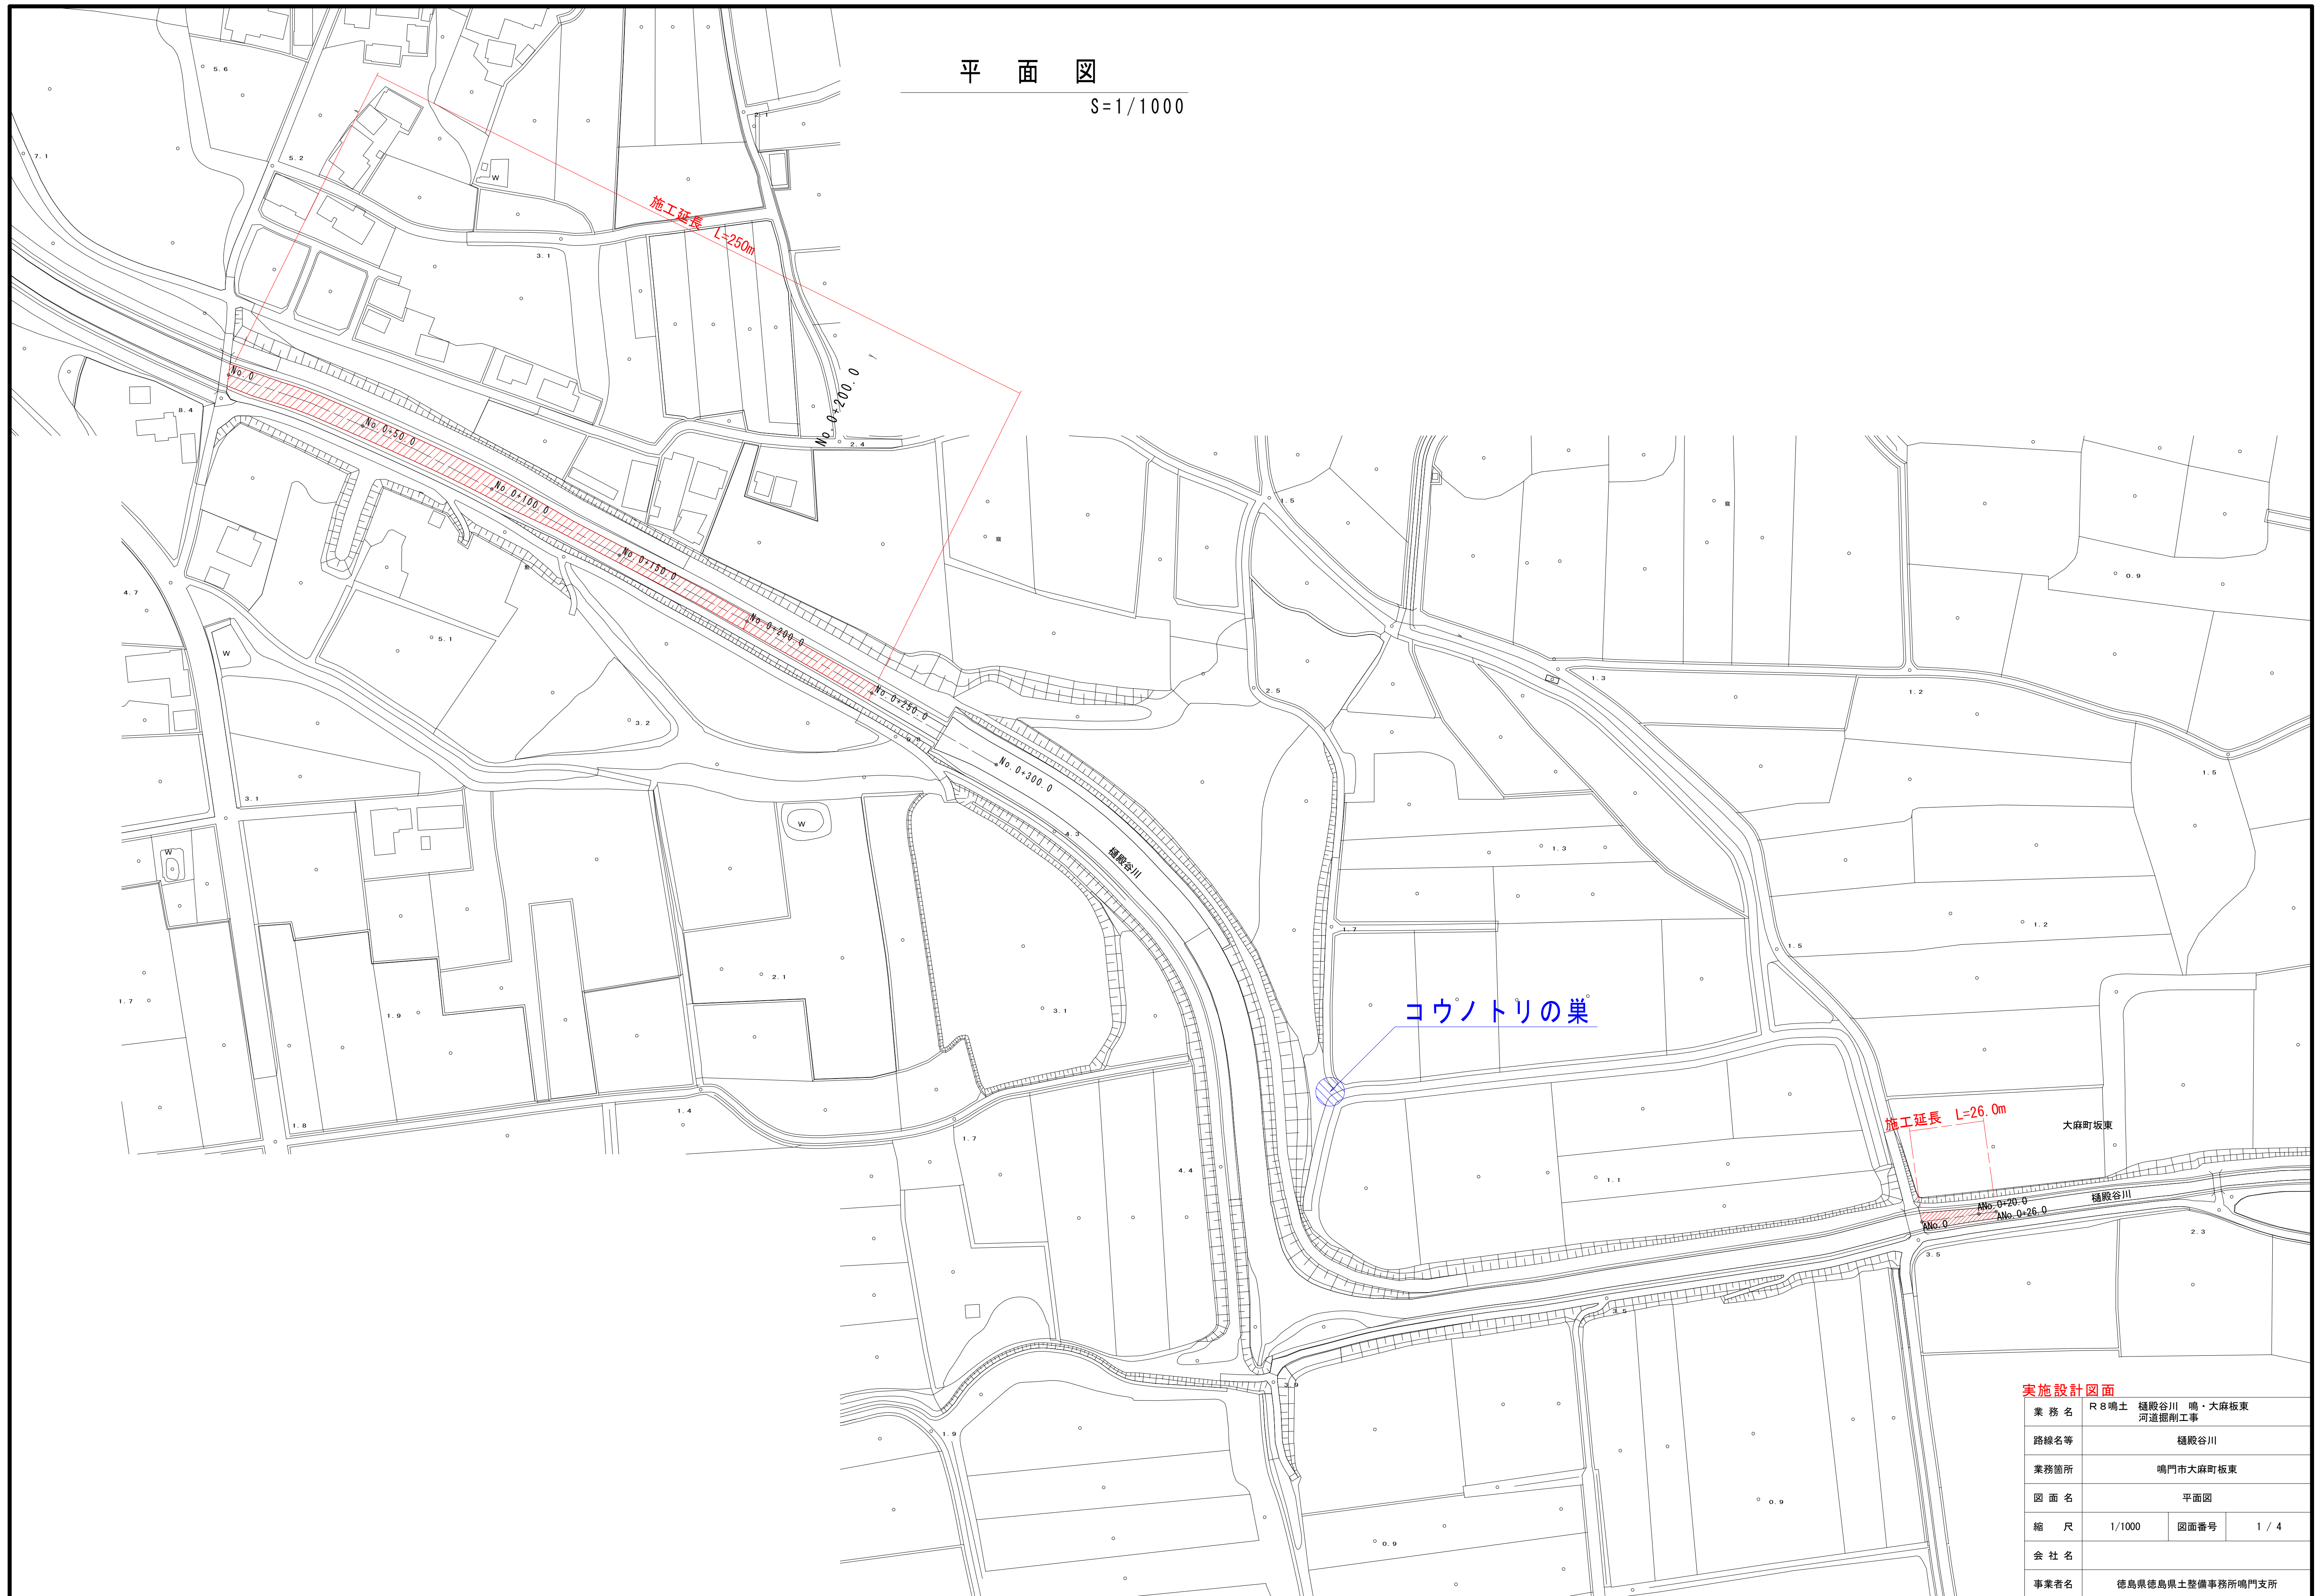

実施設計図面			
業 務 名	R8鳴土 樋殿谷川 鳴・大板東 河道掘削工事		
路線名等	樋殿谷川		
業務箇所	鳴門市大板東		
図 面 名	平面図		
縮 尺	1/1000	図面番号	1 / 4
会 社 名			
事業者名	徳島県徳島県土整備事務所鳴門支所		

縦断図

H=1/1000
V=1/100

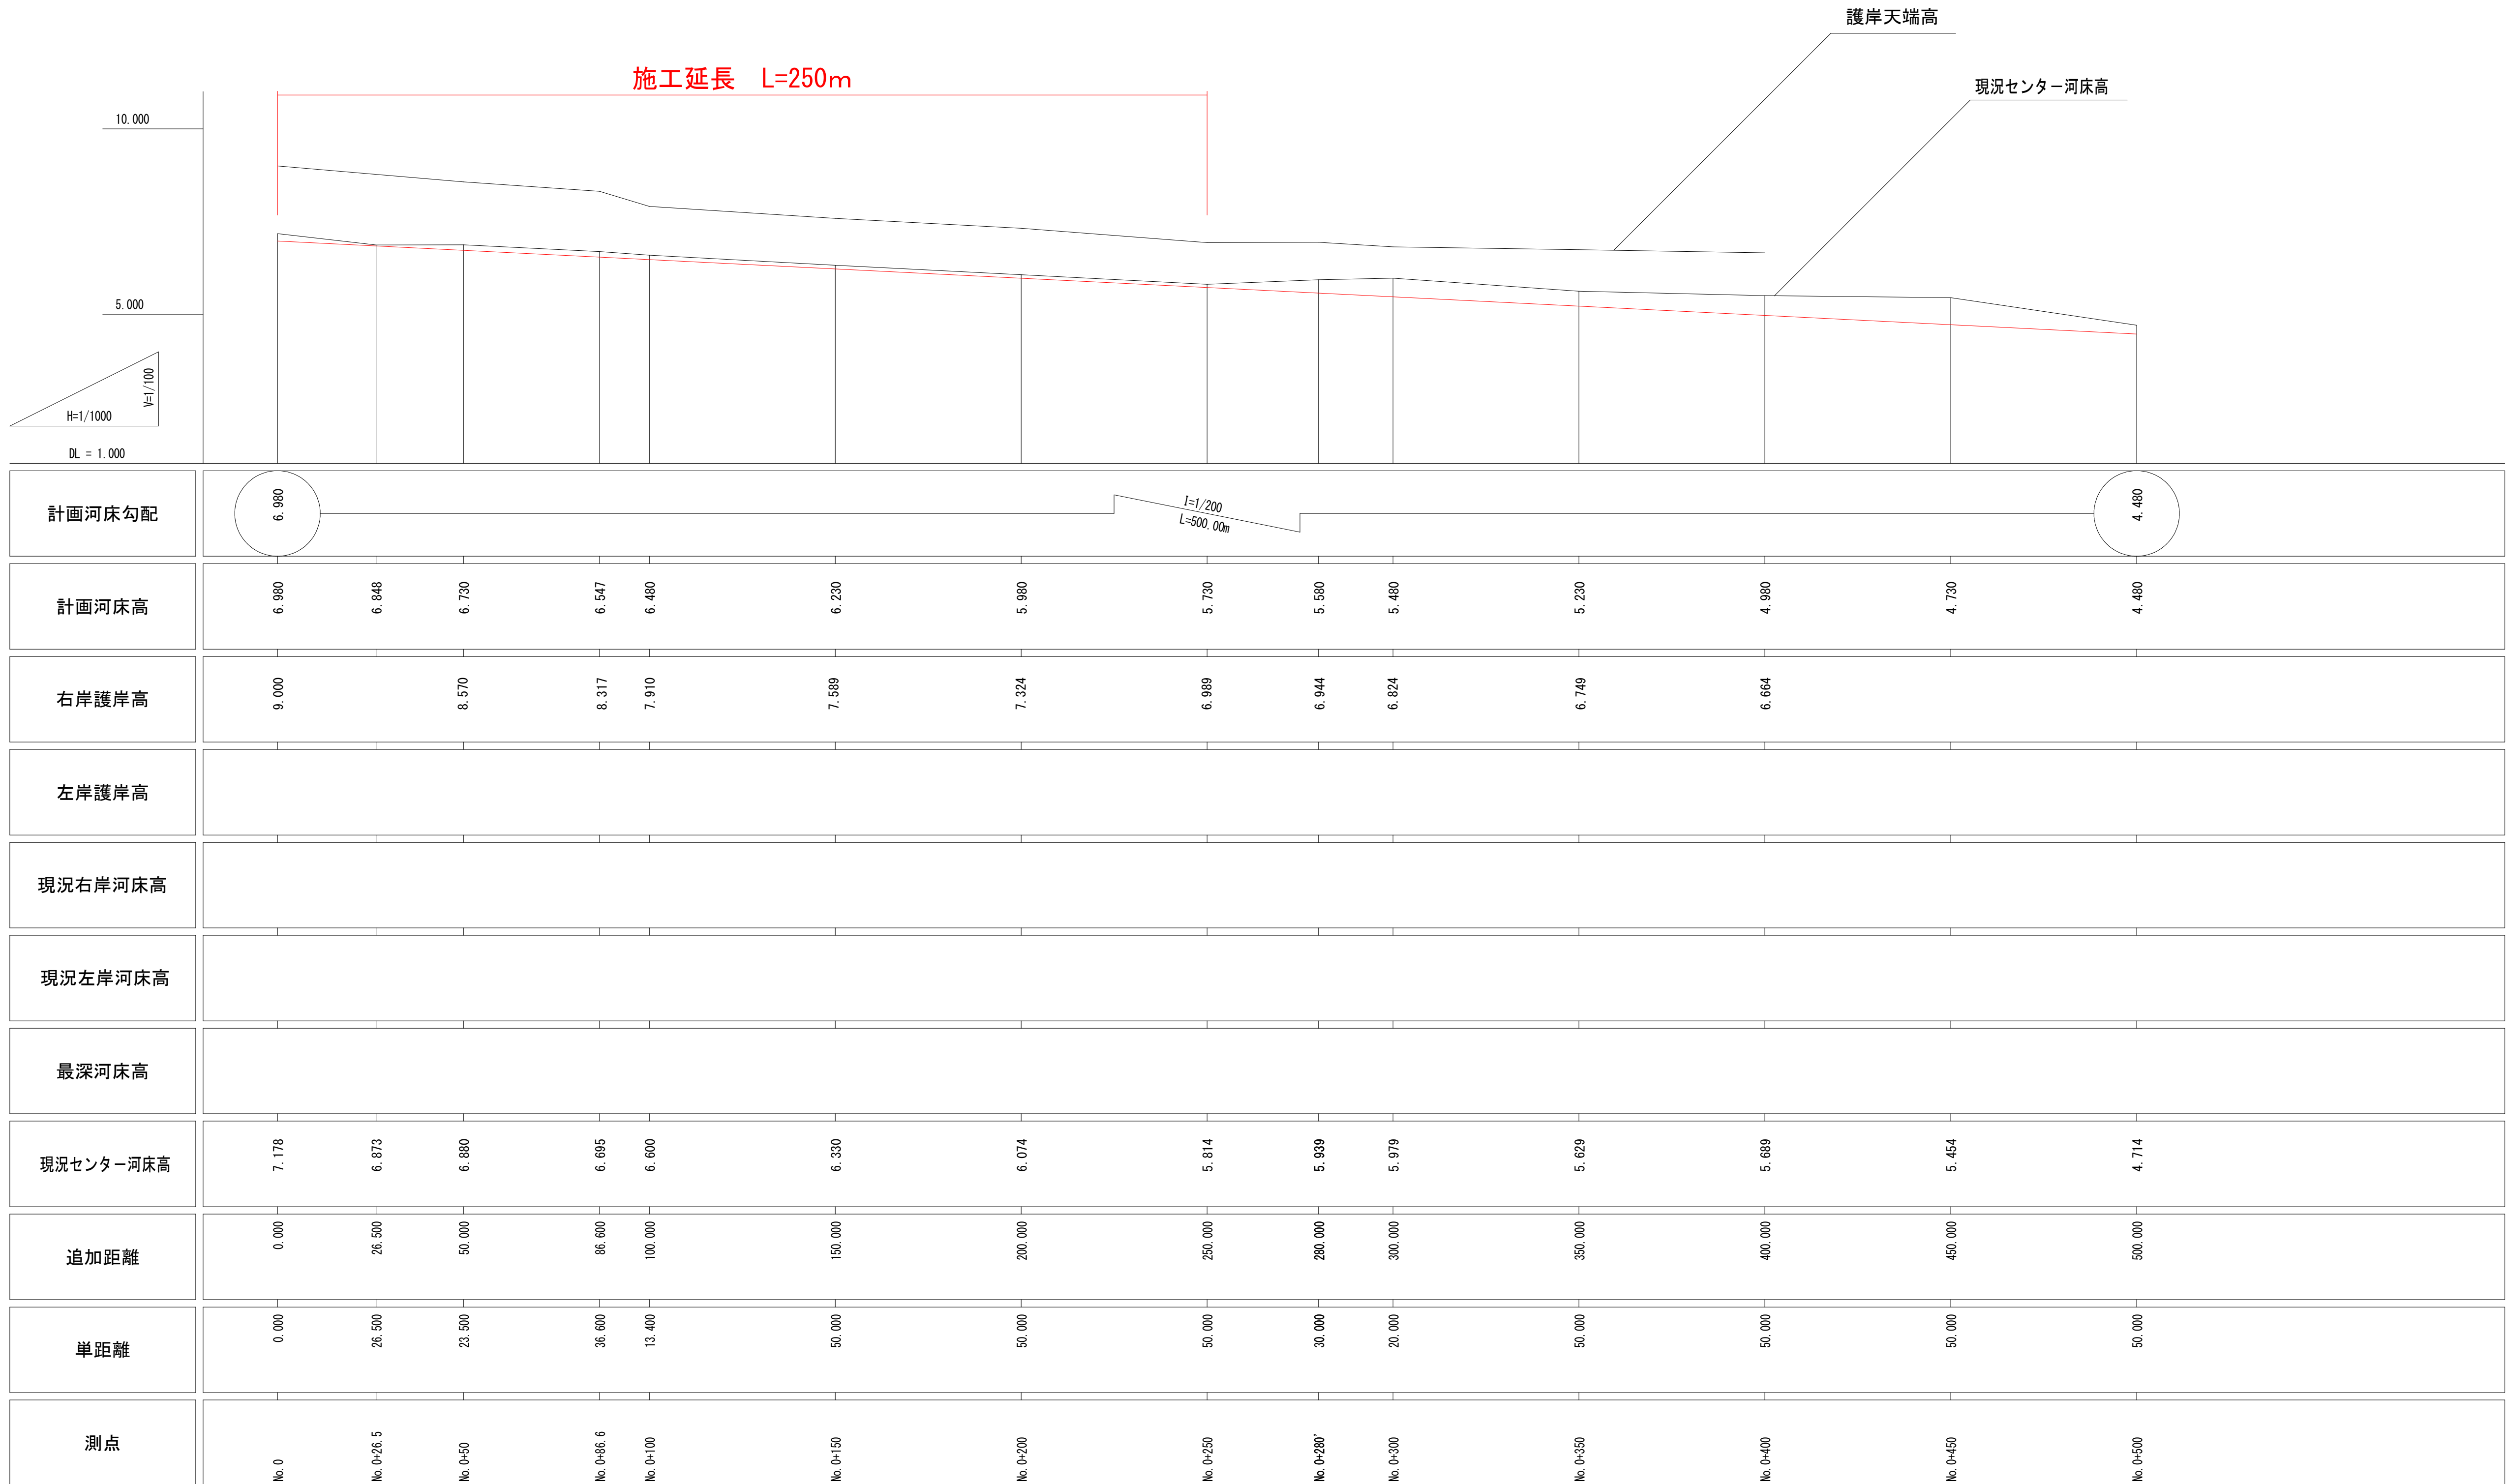


実施設計図面


業 務 名	R 8 鳴土 樋殿谷川 鳴・大麻板東 河道掘削工事		
路線名等	樋殿谷川		
業務箇所	鳴門市大麻町板東		
図 面 名	縦断図		
縮 尺	H=1/1000 V=1/100	図面番号	2 / 4
会 社 名			
事業者名	徳島県徳島県土整備事務所鳴門支所		

横断図（その１）


S=1/200

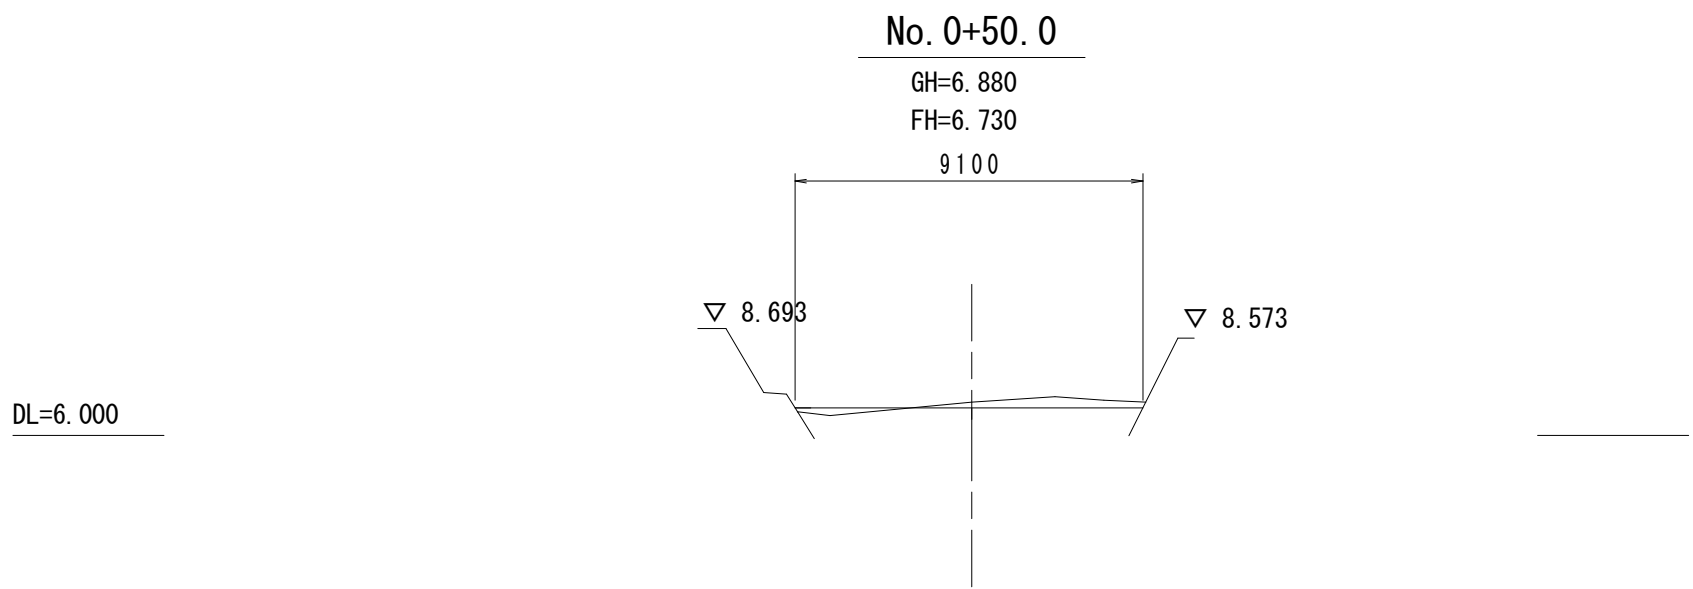


名 称	数 量
掘 削	1.1 m ³
整 地	0.3 m ³
除 草	9.10 m ²

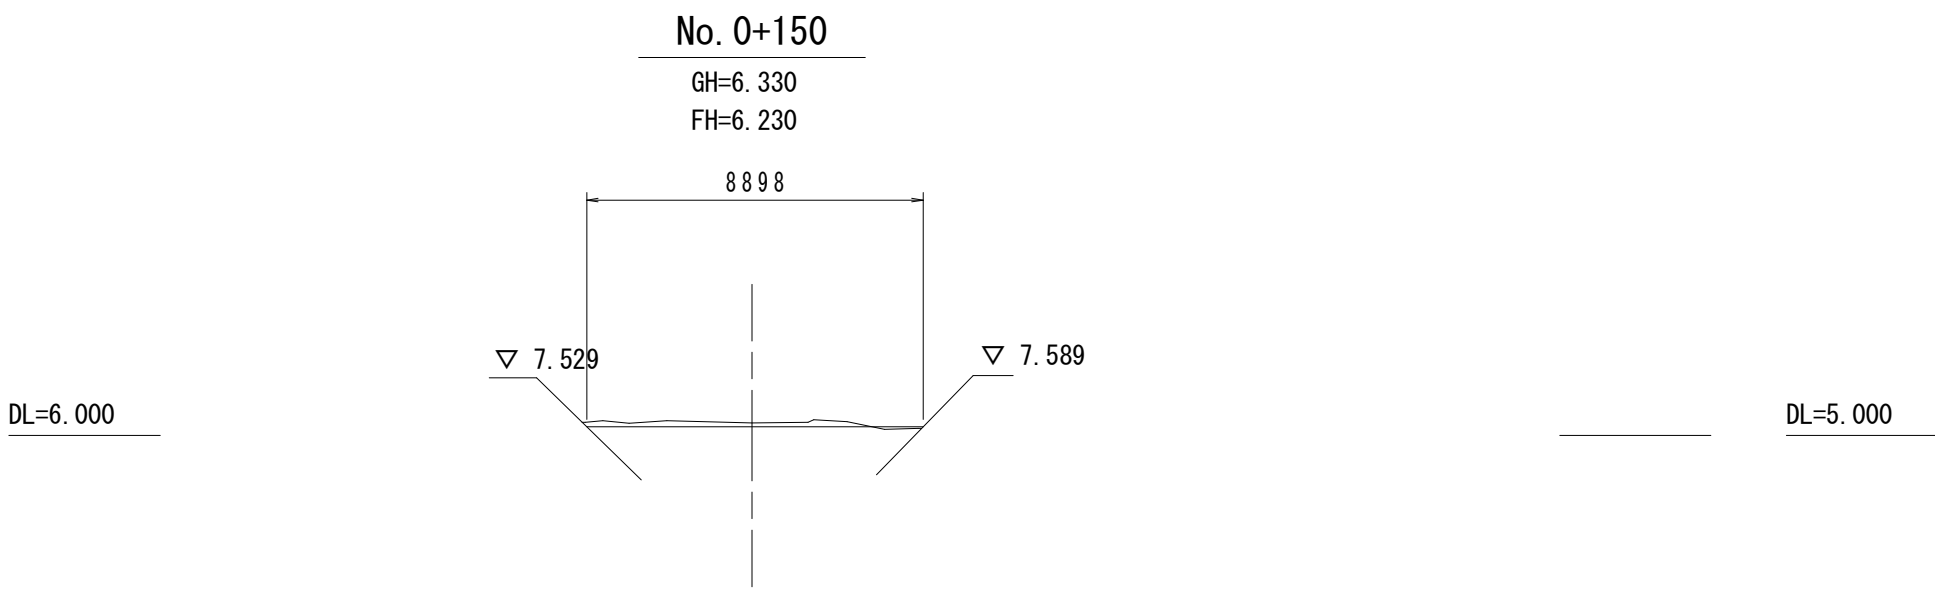


名 称	数 量
掘 削	1.0 m ³
整 地	0.1 m ³
除 草	8.89 m ²

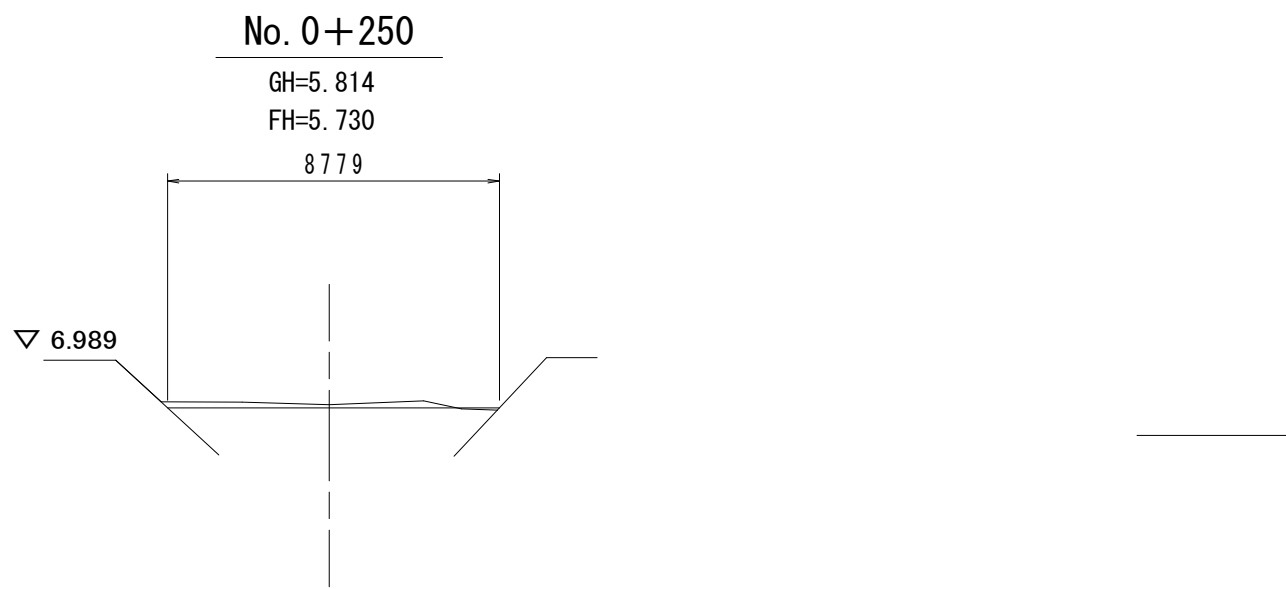


名 称	数 量
掘 削	1.0 m ³
整 地	0.1 m ³
除 草	8.77 m ²

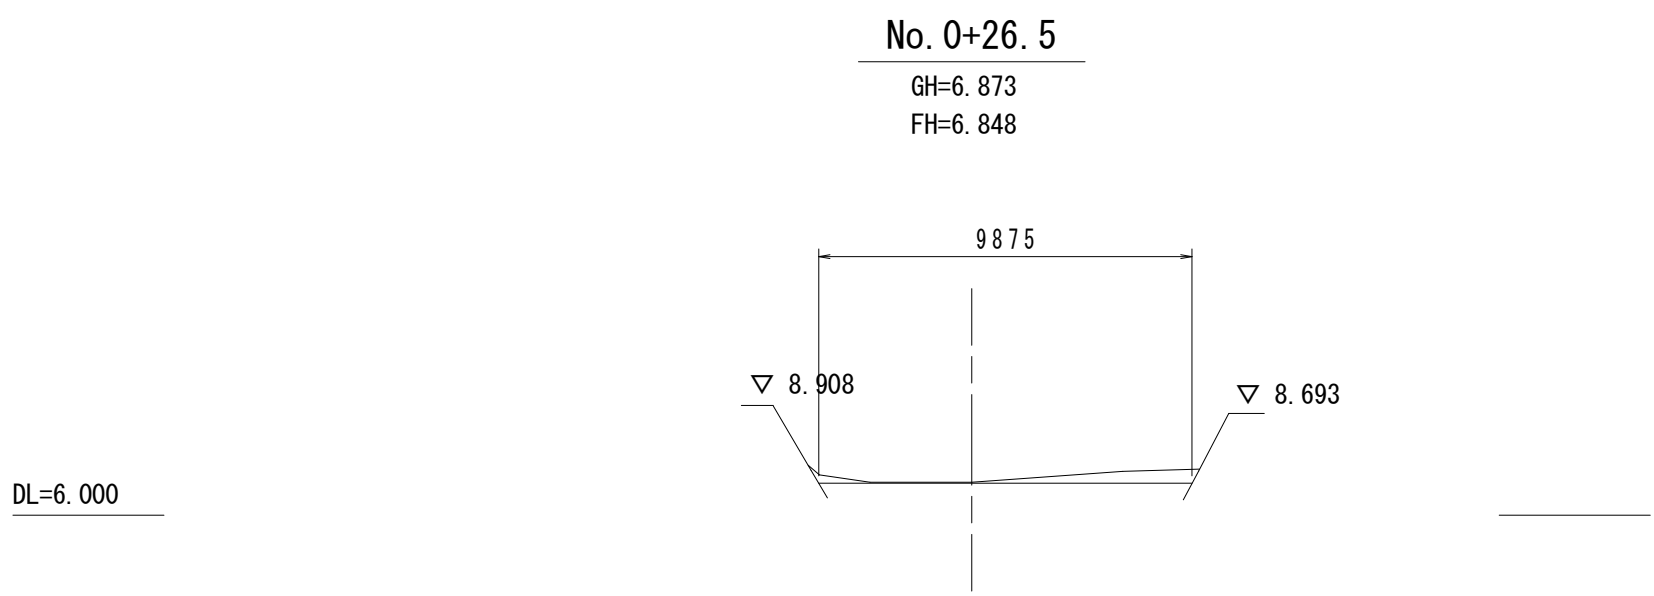


名 称	数 量
掘 削	1.6 m ³
整 地	0.0 m ³
除 草	9.87 m ²

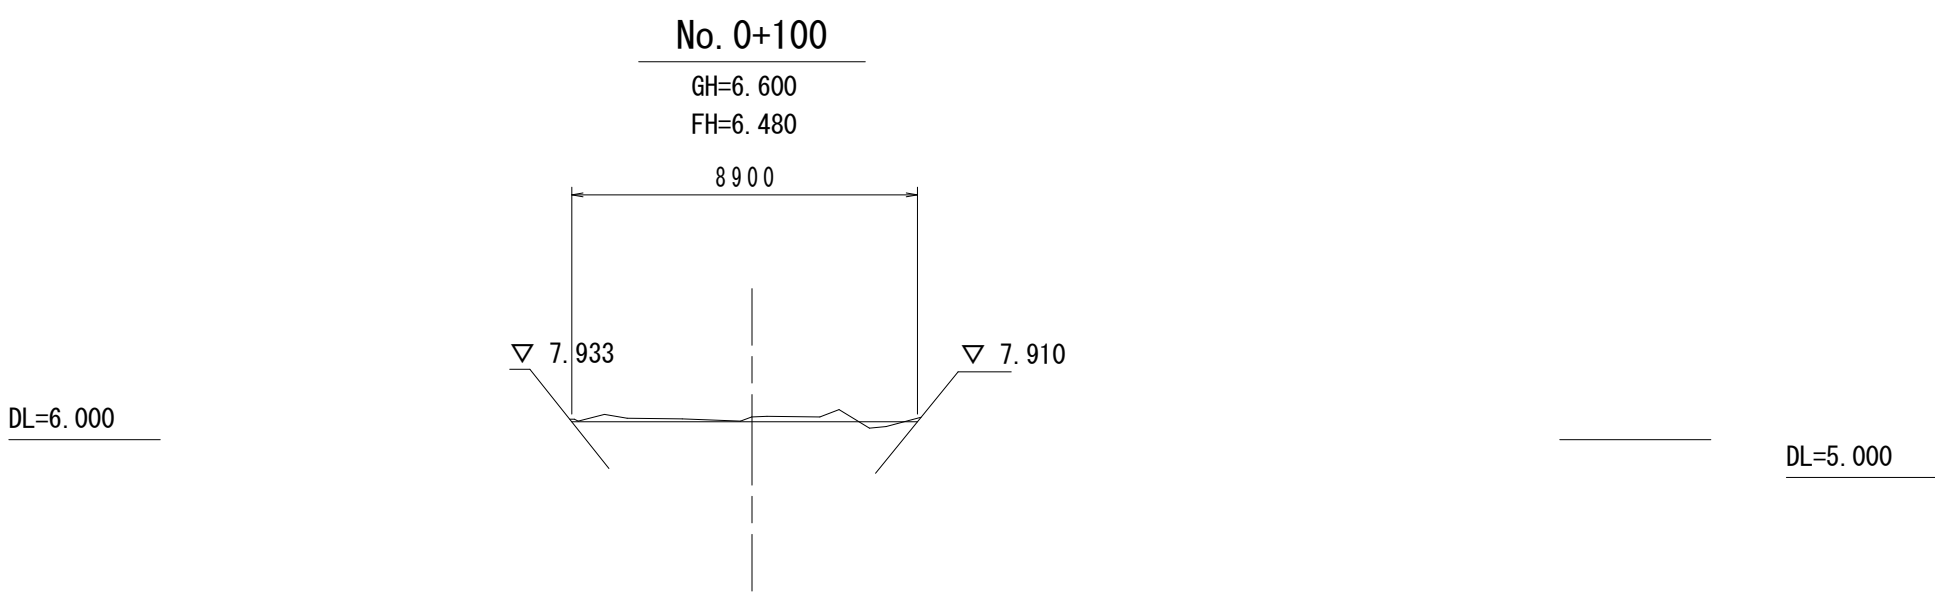


名 称	数 量
掘 削	0.7 m ³
整 地	0.1 m ³
除 草	8.90 m ²

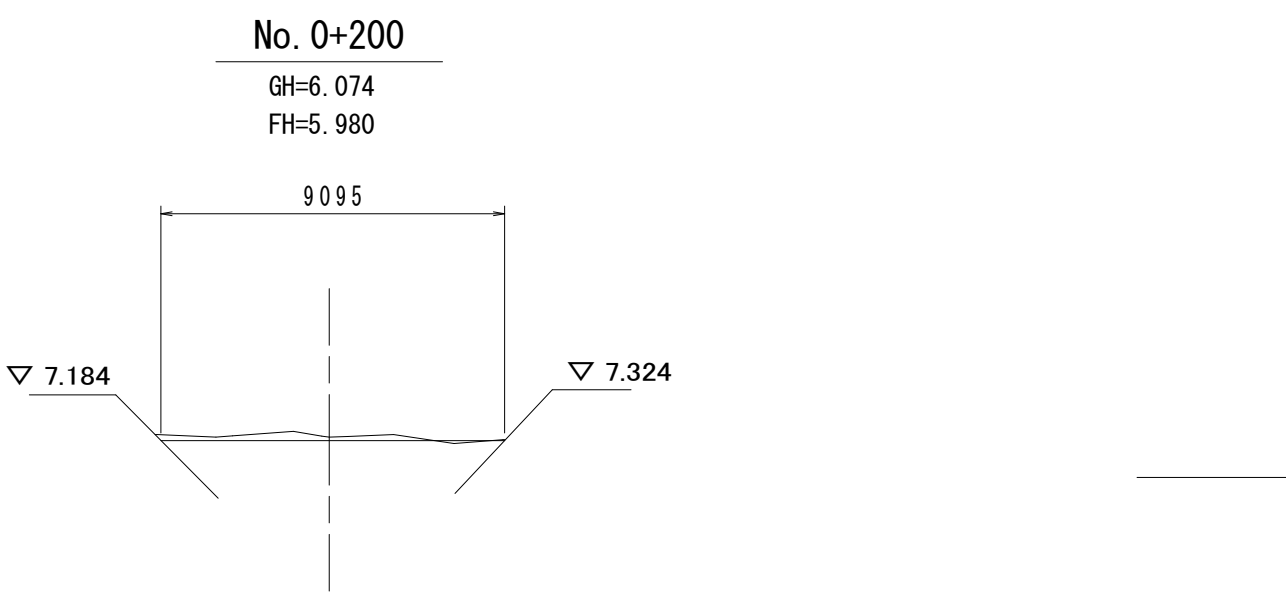

名 称	数 量
掘 削	1.0 m ³
整 地	0.1 m ³
除 草	9.09 m ²

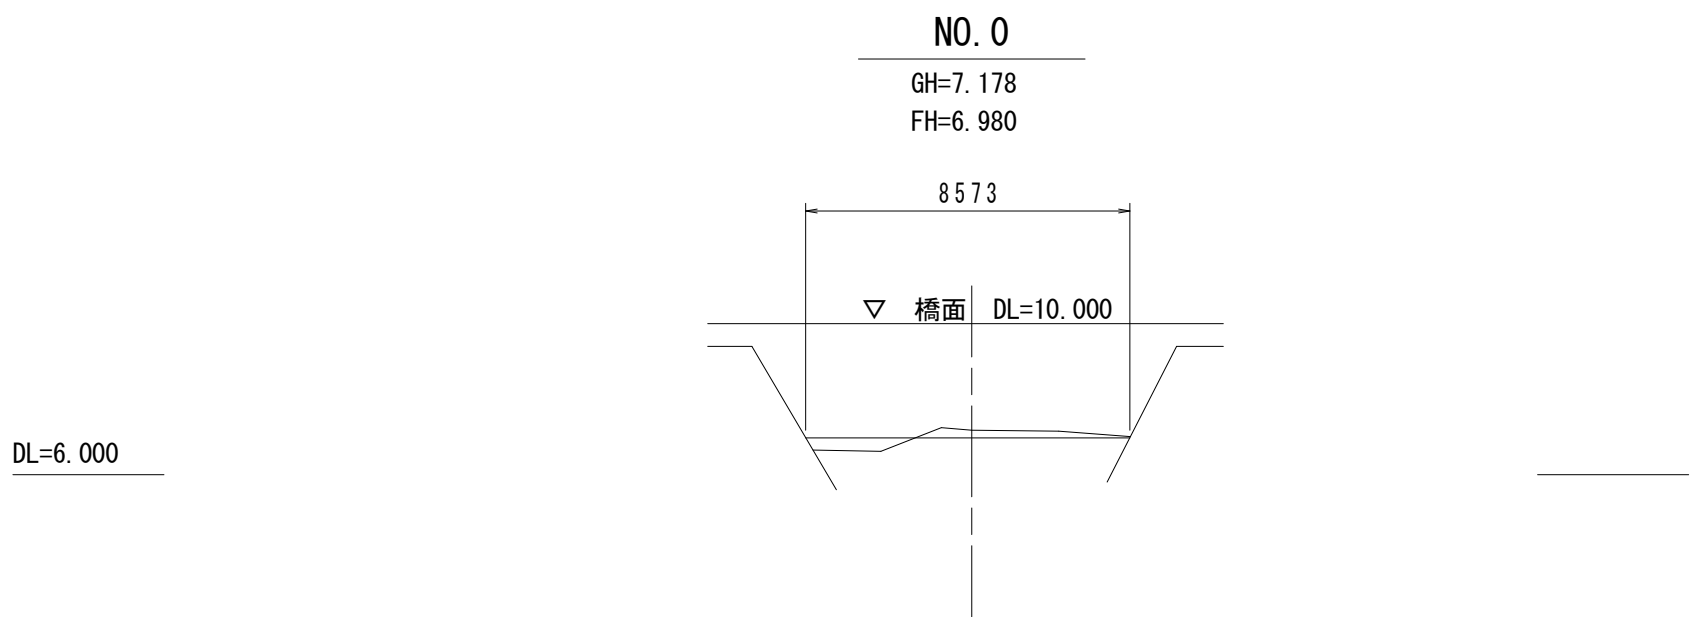

名 称	数 量
掘 削	0.9 m ³
整 地	0.8 m ³
除 草	8.57 m ²

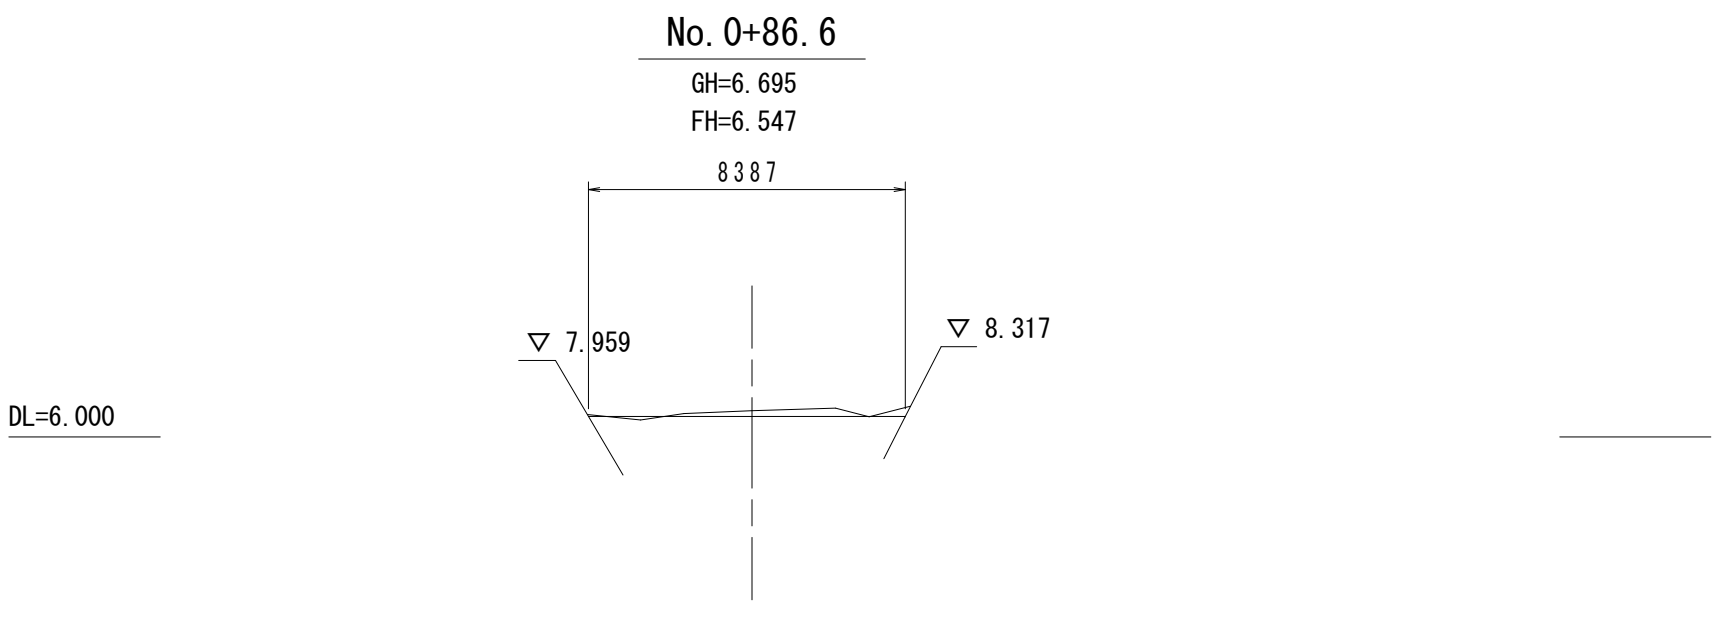


名 称	数 量
掘 削	0.8 m ³
整 地	0.1 m ³
除 草	8.38 m ²


実施設計図面			
業 務 名	R8鳴土 樋殿谷川 鳴・大麻板東 河道掘削工事		
路線名等	樋殿谷川		
業務箇所	鳴門市大麻町板東		
図 面 名	横断図（その１）		
縮 尺	1/200	図面番号	3 / 4
会 社 名			
事業者名	徳島県徳島県土整備事務所鳴門支所		

横断図（その2）

S=1/200

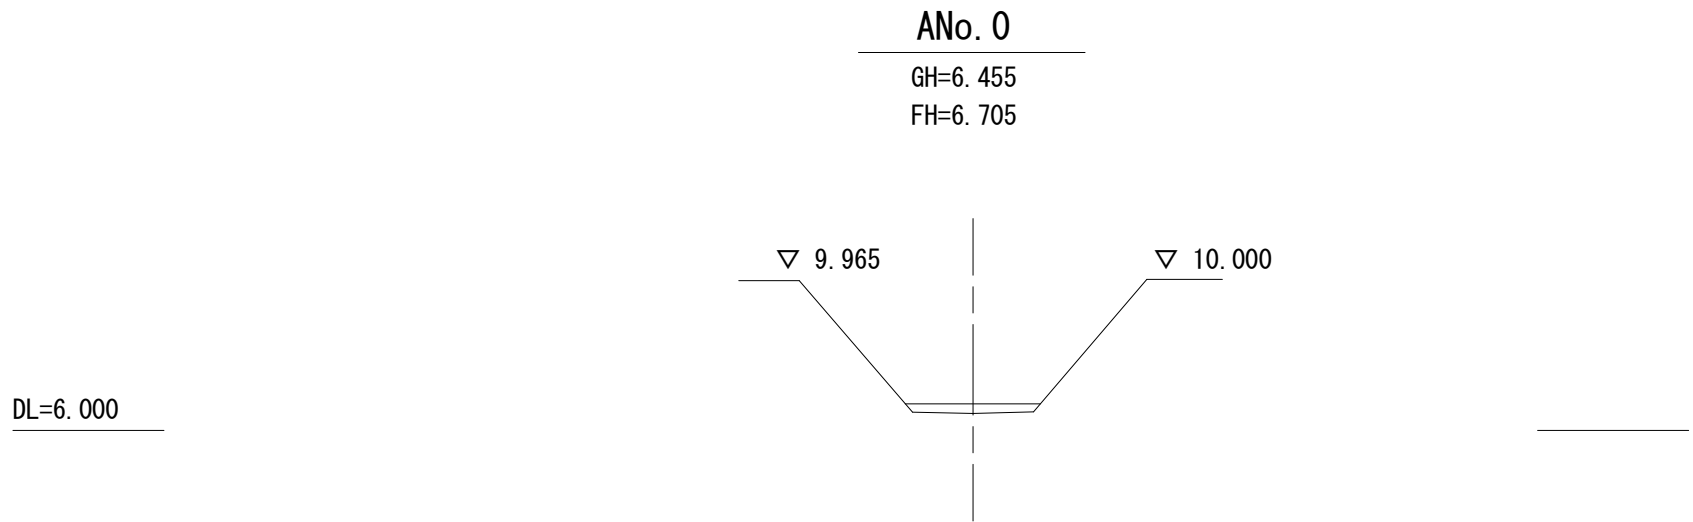

名 称	数 量
掘 削	0 m ³
整 地	0.8 m ³

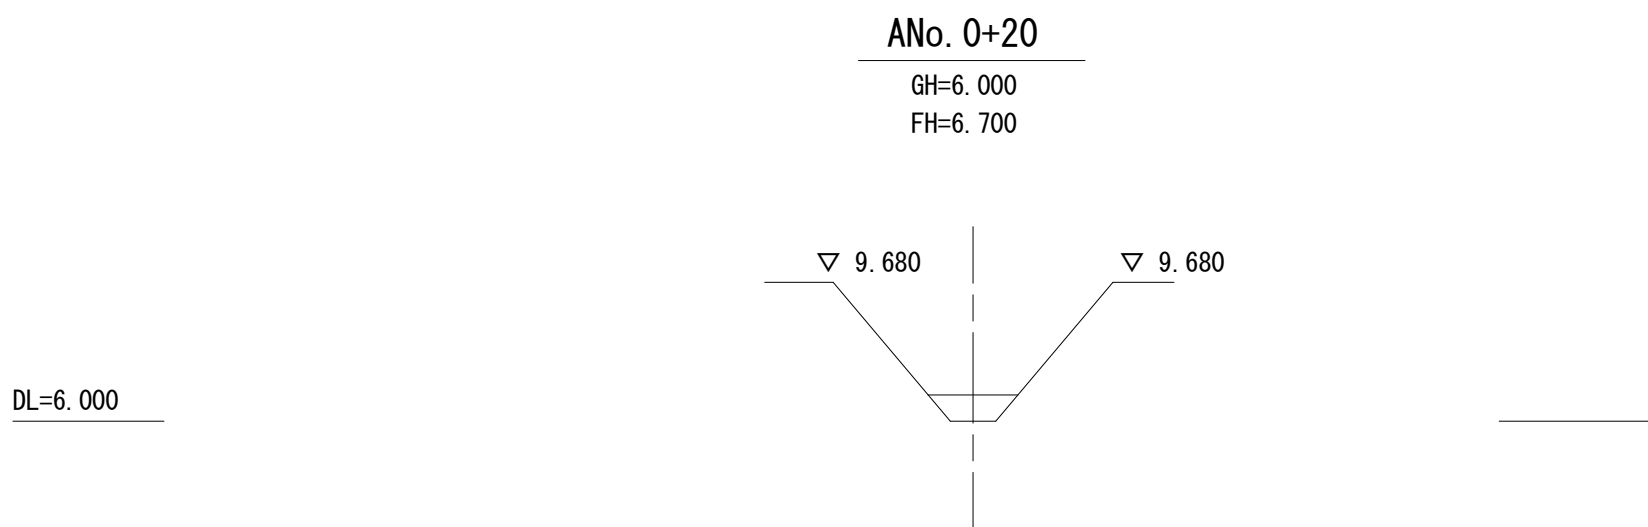

名 称	数 量
掘 削	0 m ³
整 地	1.3 m ³

実施設計図面

業 務 名	R8鳴土 樋殿谷川 鳴・大麻板東 河道掘削工事		
路線名等	樋殿谷川		
業務箇所	鳴門市大麻町板東		
図 面 名	横断図（その2）		
縮 尺	1/200	図面番号	4 / 4
会 社 名			
事業者名	徳島県徳島県土整備事務所鳴門支所		