



(参考図) 法尻補強ブロック 構造図

法尻補強工 S=1:20

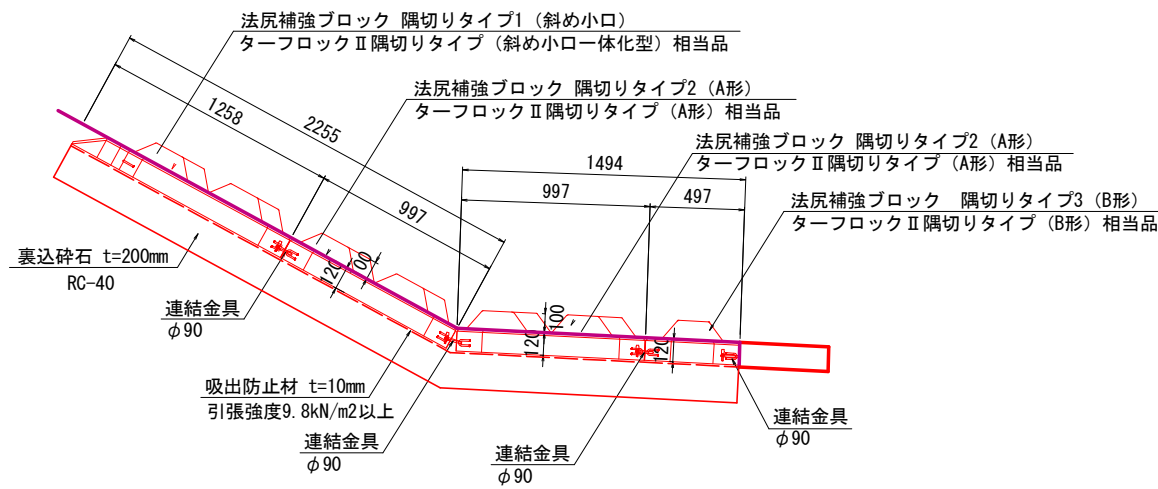


ブロック規格図 S=1:30

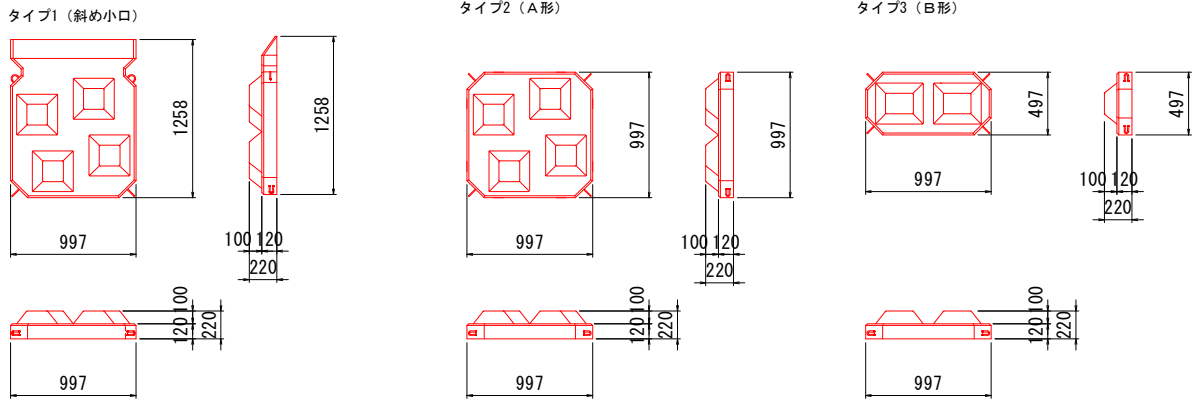


連結金具詳細図 S=1:2

A Zワイヤージョイント (内径90mm) 相当品

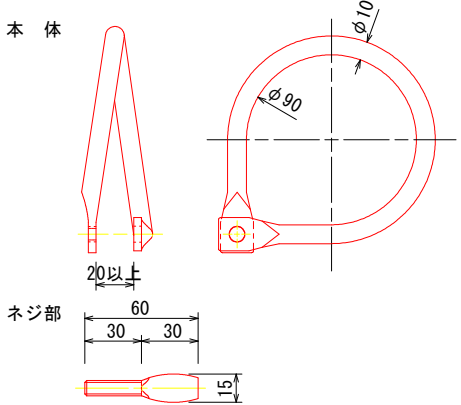

連結部詳細図 S=1:10

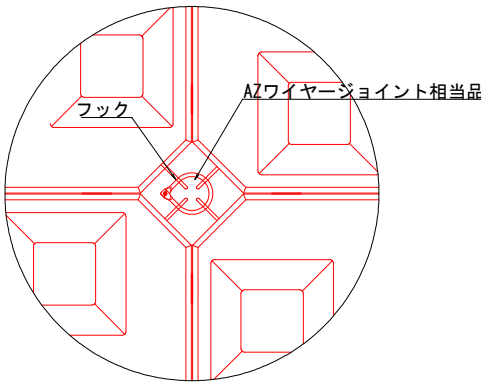

参考図面			
工事名	R8三土 山口谷川 東・中庄 堤防補強工事		
路線名等	山口谷川		
工事箇所	三好郡東みよし町中庄		
図面名	法尻補強ブロック 構造図		
縮尺	図示	図面番号	1 / 1
会社名			
事業者名	徳島県三好県土整備事務所		