



平面位置図（1工区）


S=フリースケール

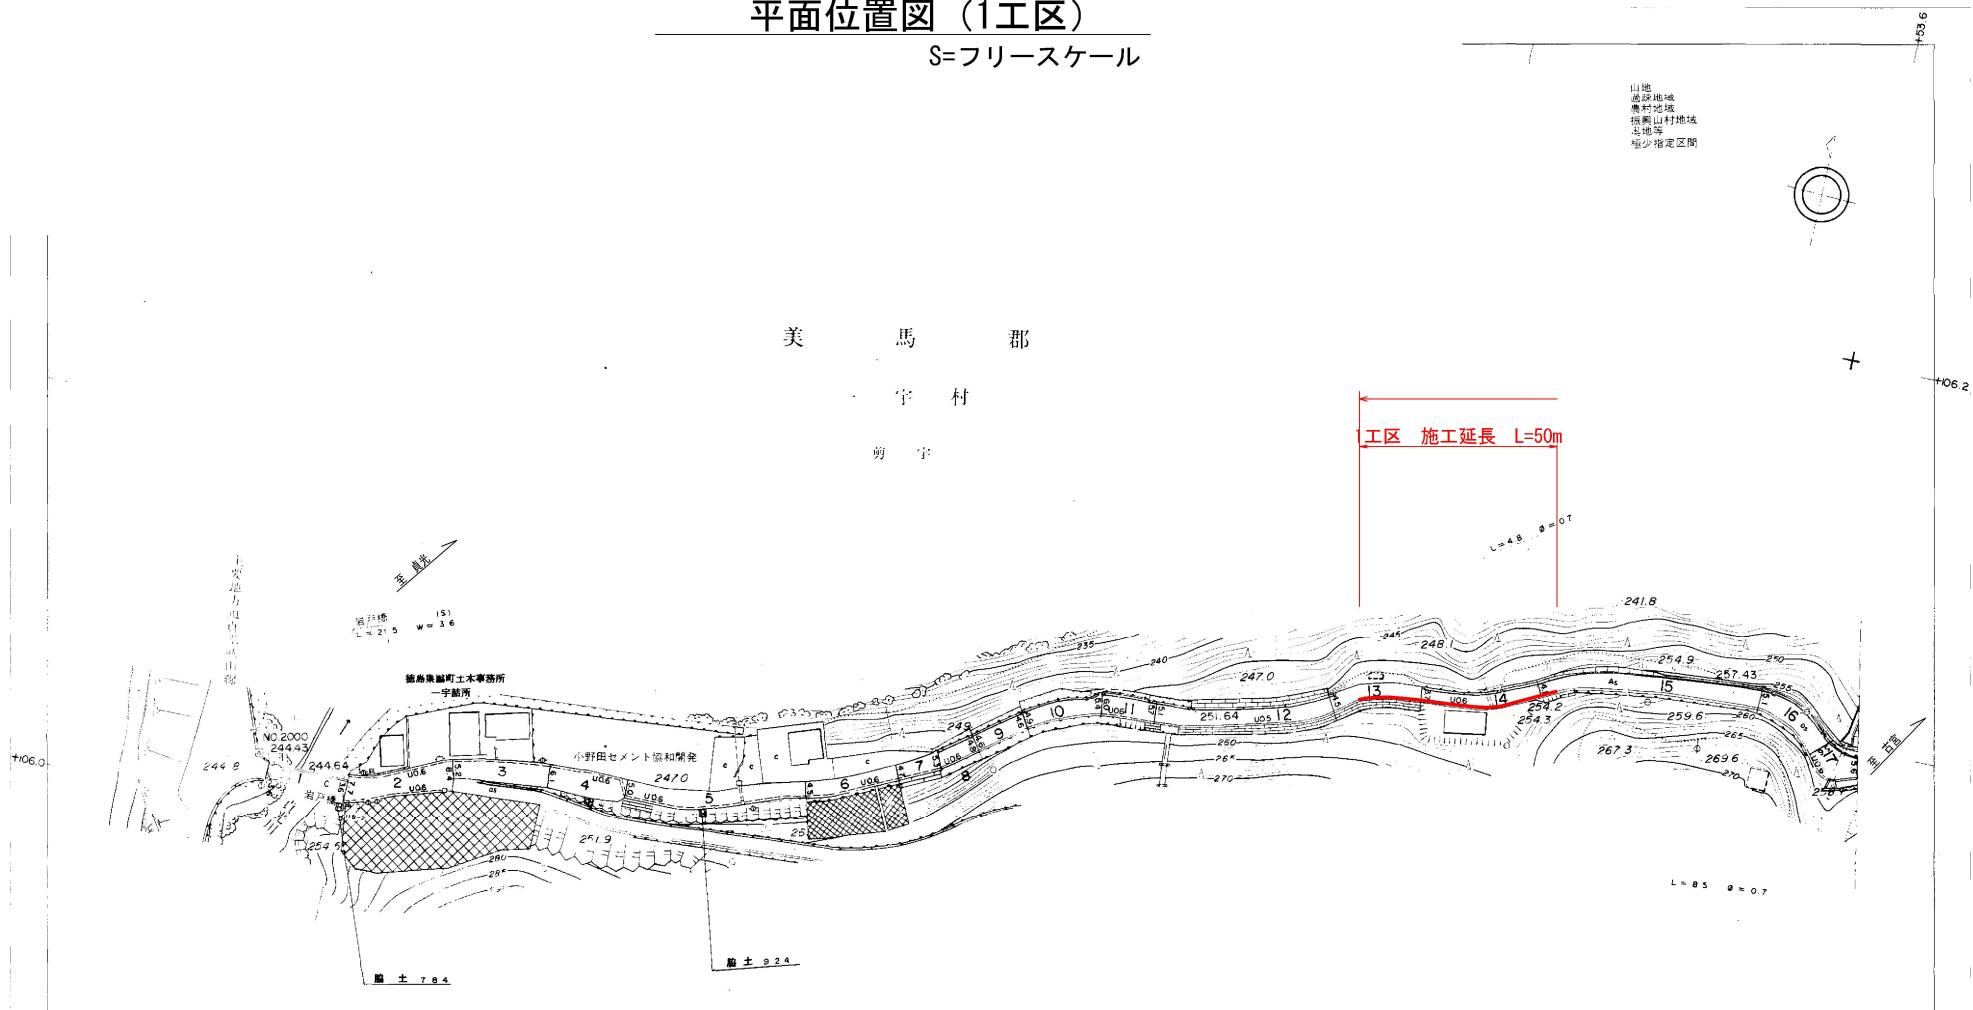

標準断面図 S=1:20

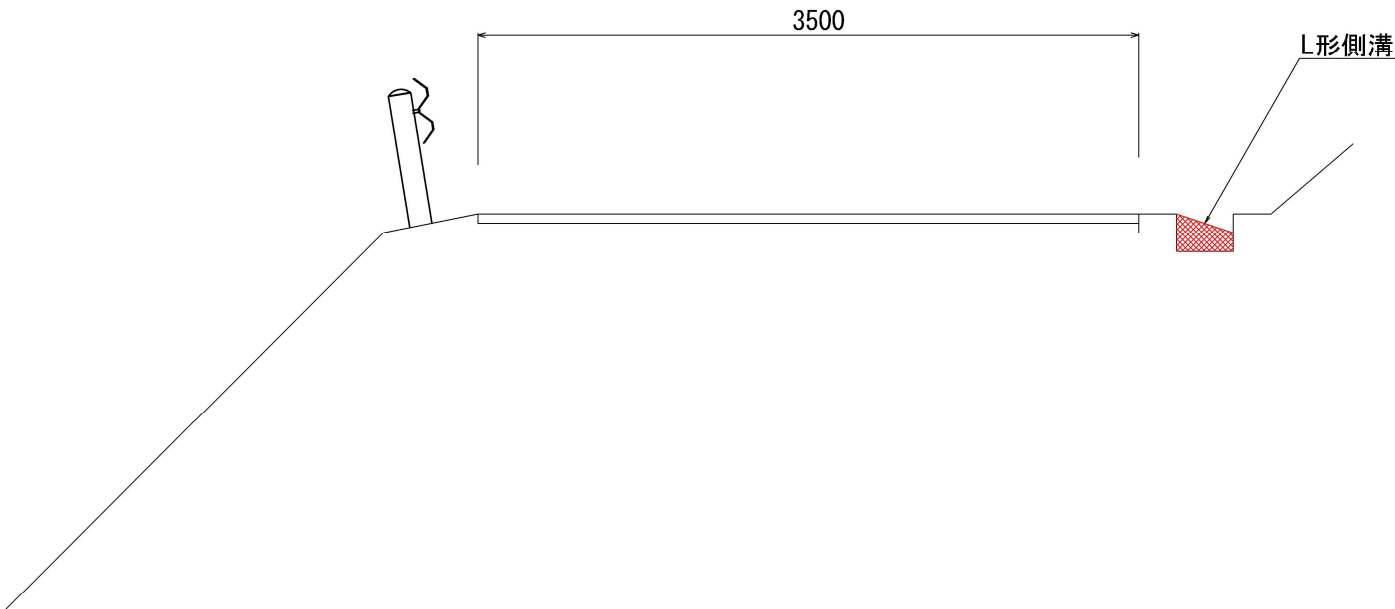

L形側溝 S=1:10

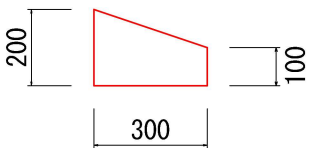


数量総括表				1.0式当り
名 称	計算式	単位	数量	摘 要
側溝コンクリート				
水路清掃		m	50.00	
コンクリート	0.05×50.00	m3	2.50	
目地材	0.05×4.00	m2	0.20	


1.0m当たり	
名 称	数 量
コンクリート	0.05 m ³

実施設計図面


工事名	R8馬土 一宇古宮線 つ・一宇落 側溝修繕工事		
路線名等	(一) 一宇古宮線		
工事箇所	美馬郡つるぎ町一宇落		
図面名	平面位置図 (1)		
縮尺	図示	図面番号	1 / 2
会社名			
事業者名	徳島県美馬県土整備事務所		

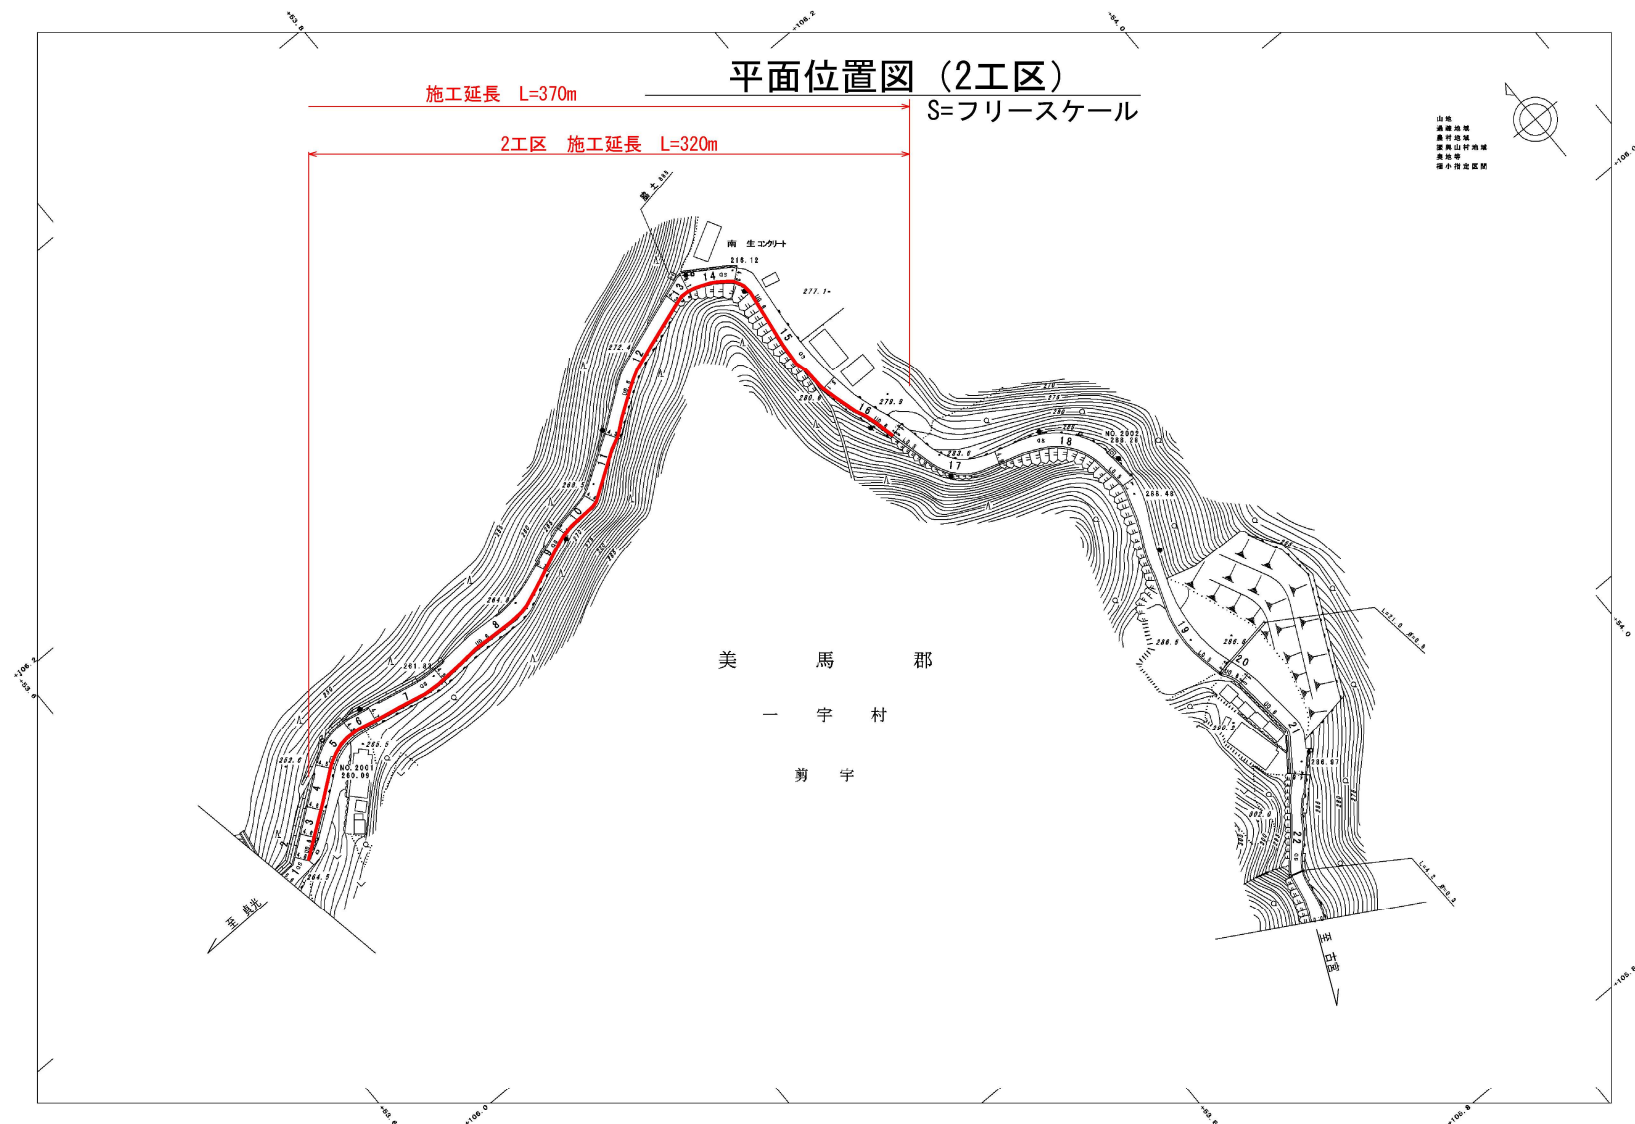

標準断面図 S=1:20

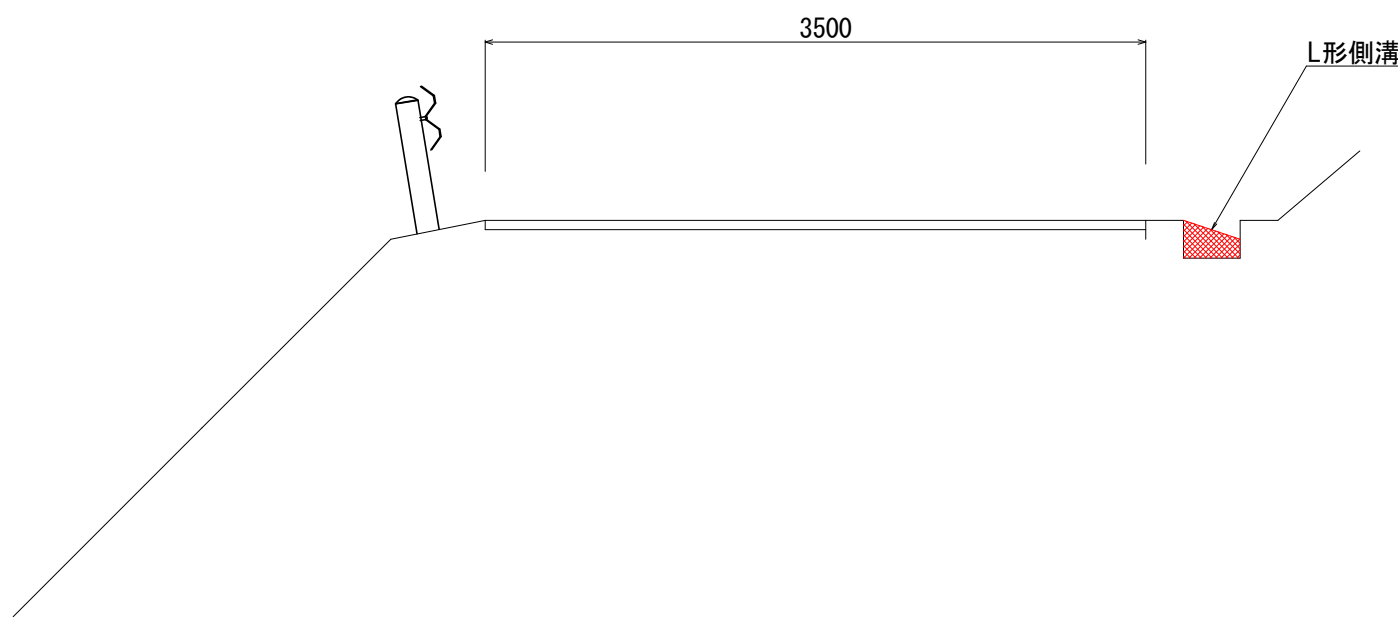

L形側溝 S=1:10

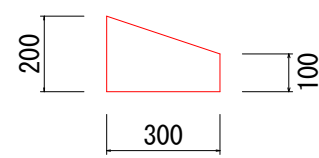

1.0m当たり	
名 称	数 量
コンクリート	0.05 m ³

数量総括表				1.0式当り
名 称	計算式	単位	数量	摘 要
L形側溝				
側溝清掃		m	320.00	
コンクリート	0.05×320.00	m ³	16.00	
目地材	0.05×31.00	m ²	1.60	

実施設計図面			
工事名	R8馬土 一字古宮線 つ・一字蔭 側溝修繕工事		
路線名等	(一) 一字古宮線		
工事箇所	美馬郡つるぎ町一字蔭		
図面名	平面位置図 (2)		
縮尺	図示	図面番号	2 / 2
会社名			
事業者名	徳島県美馬県土整備事務所		