


平面位置図 438号 桑平付近

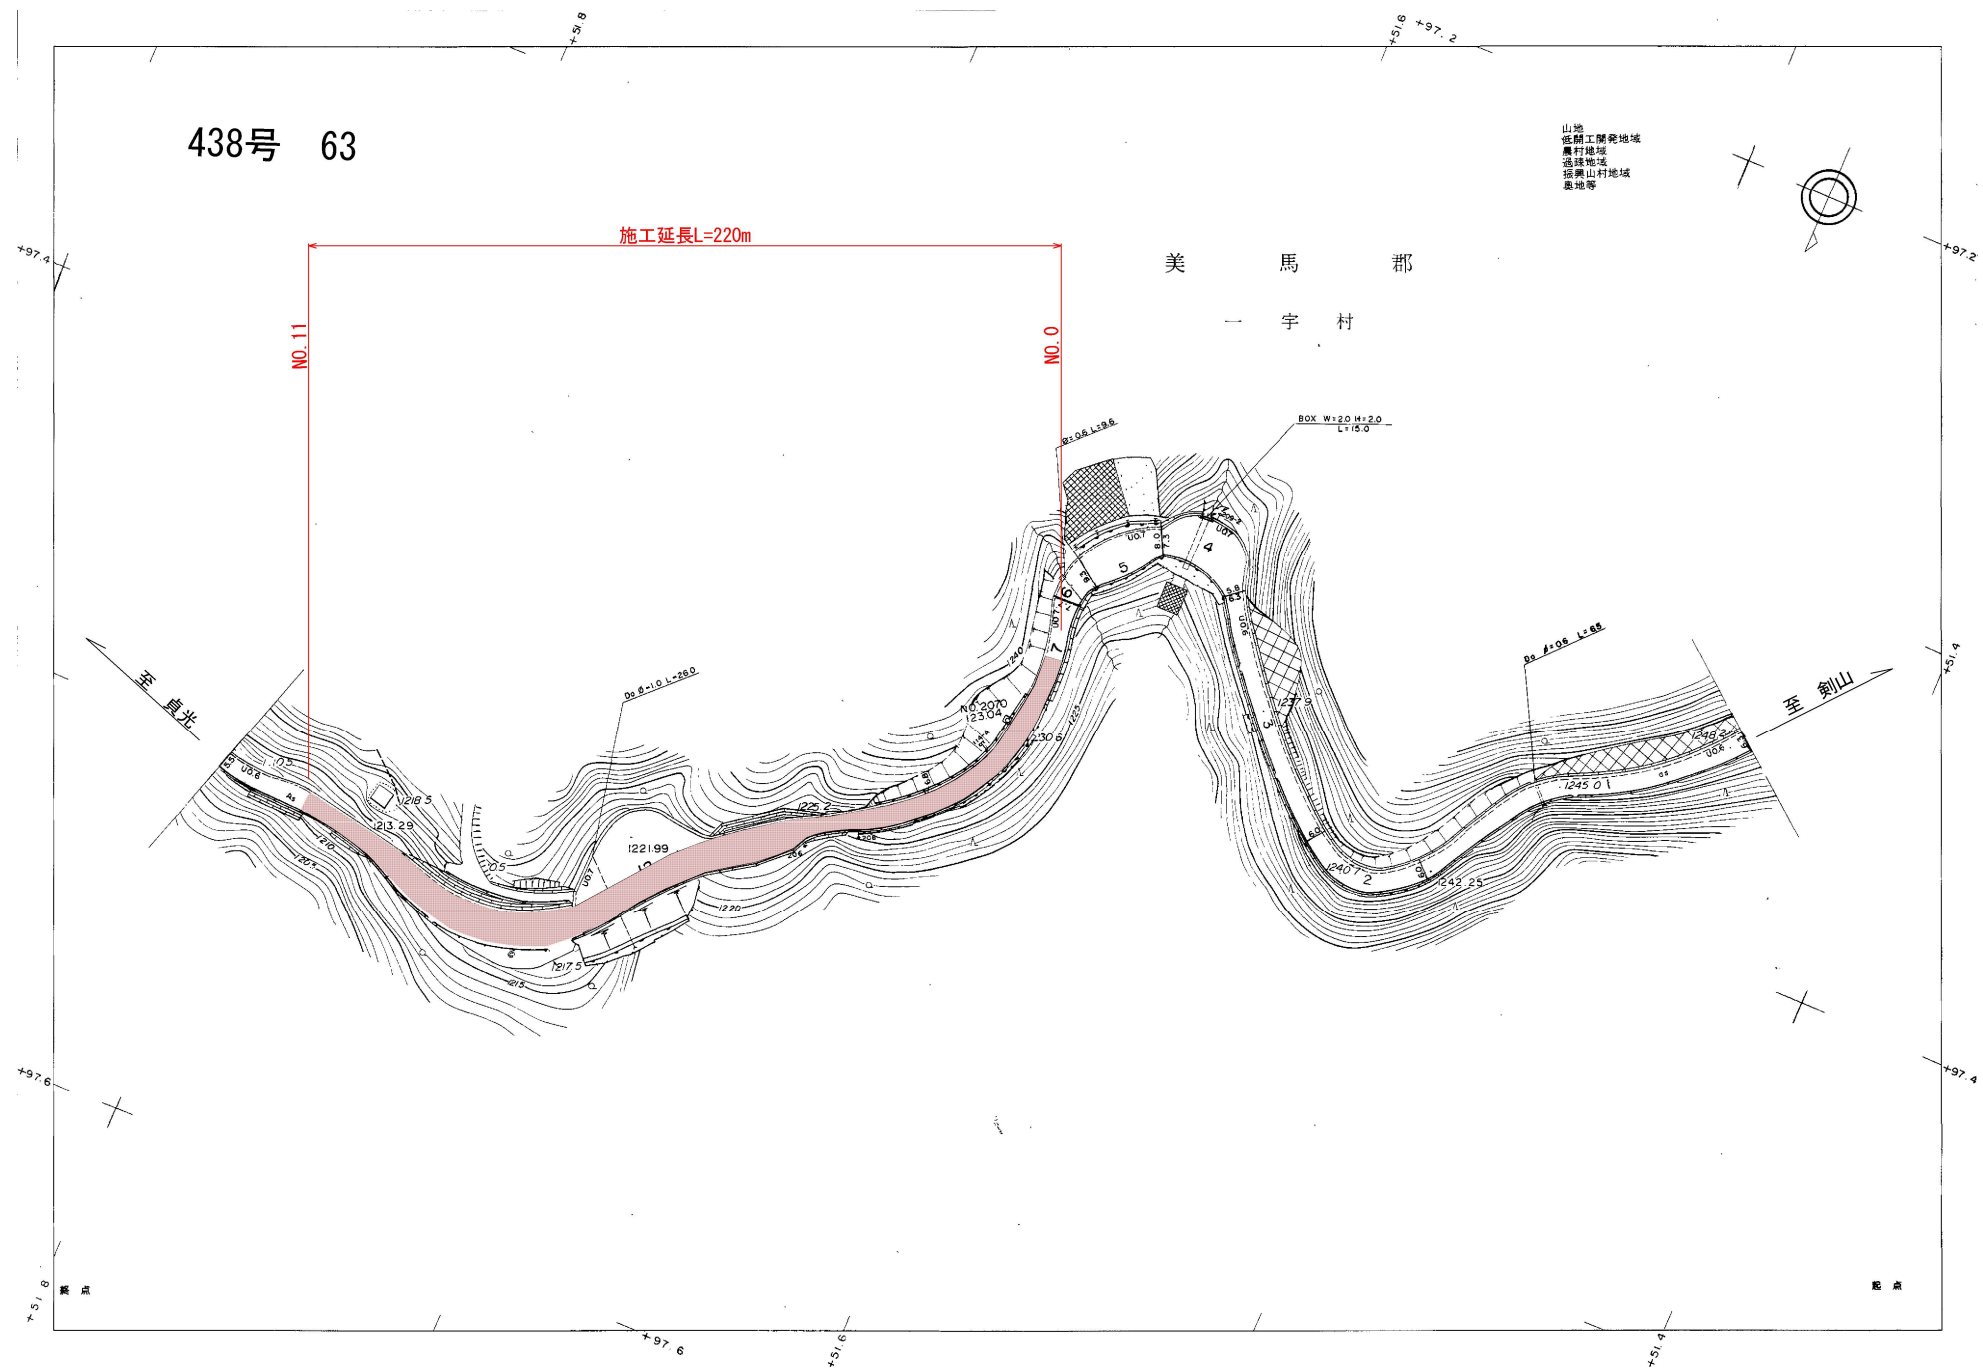


実施設計図面


工事名	R8 馬土 国道438号 つ・一字桑平 舗装工事 (2)		
路線名等	一般国道438号		
工事箇所	美馬都つるぎ町一字桑平(第2分割)		
図面名	平面位置図		
縮 尺	フリースケール	図面番号	1 / 2
会社名			
事業者名	徳島県美馬県土整備事務所		

舗装展開図(438号)


桑平第6～第7ヘアピン付近

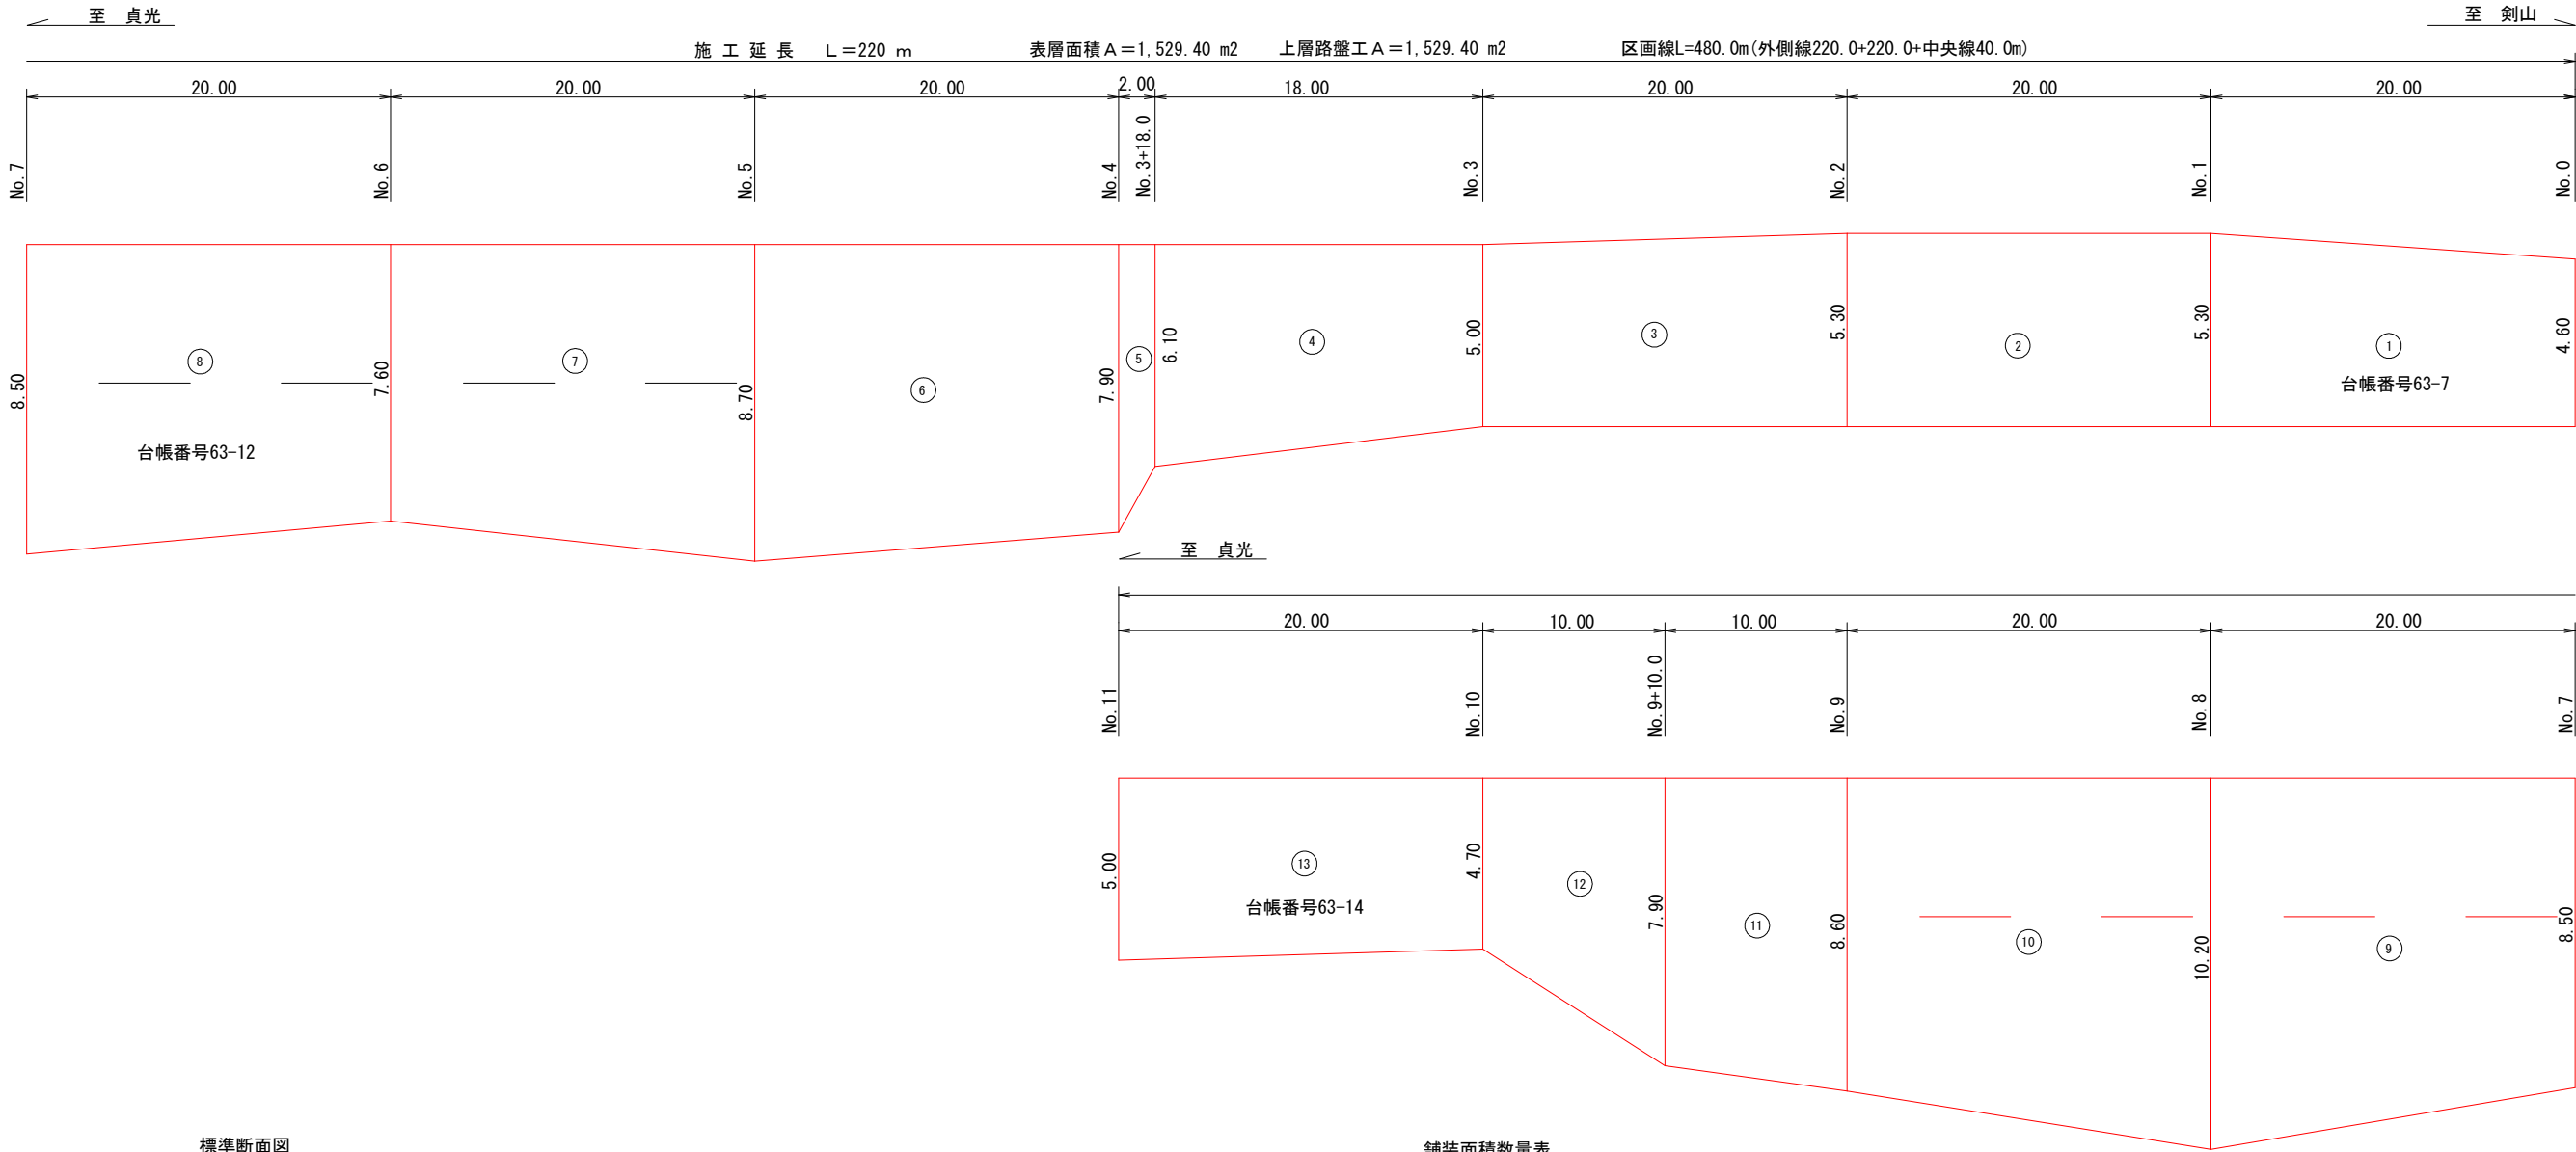

標準断面図
S=1/50

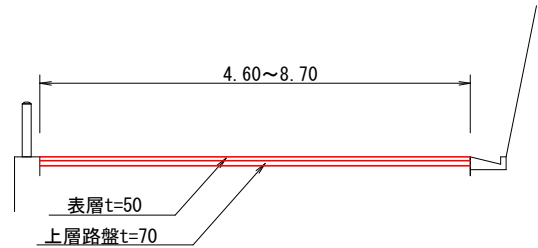

施工舗装構成図

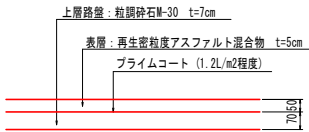

舗装面積数量表

No	計 算 式	数 量
1	(4.60 + 5.30) / 2 * 20.00	99.00
2	(5.30 + 5.30) / 2 * 20.00	106.00
3	(5.30 + 5.00) / 2 * 20.00	103.00
4	(5.00 + 6.10) / 2 * 18.00	99.90
5	(6.10 + 7.90) / 2 * 2.00	14.00
6	(7.90 + 8.70) / 2 * 20.00	166.00
7	(8.70 + 7.60) / 2 * 20.00	163.00
8	(7.60 + 8.50) / 2 * 20.00	161.00
9	(8.50 + 10.20) / 2 * 20.00	187.00
10	(10.20 + 8.60) / 2 * 20.00	188.00
11	(8.60 + 7.90) / 2 * 10.00	82.50
12	(7.90 + 4.70) / 2 * 10.00	63.00
13	(4.70 + 5.00) / 2 * 20.00	97.00
	合 計	1,529.40 m ²

数量総括表

表層工	不陸整正	上層路盤	舗装取壊	区画線
1,529.40 m ²	1,529.40 m ²	1,529.40 m ²	1,529.40 m ²	480.00 m

施工前に事前測量を実施し、現場状況を確認の上施工すること。

実施設計図面

工事名	R8 馬士 国道438号 つ・一字桑平 舗装工事 (2)		
路線名等	一般国道438号		
工事箇所	美馬都つるぎ町一字桑平 (第2分割)		
図面名	舗装展開図		
縮 尺	S=1/200 S=1/100	図面番号	2 / 2
会社名			
事業者名	徳島県美馬県土整備事務所		