

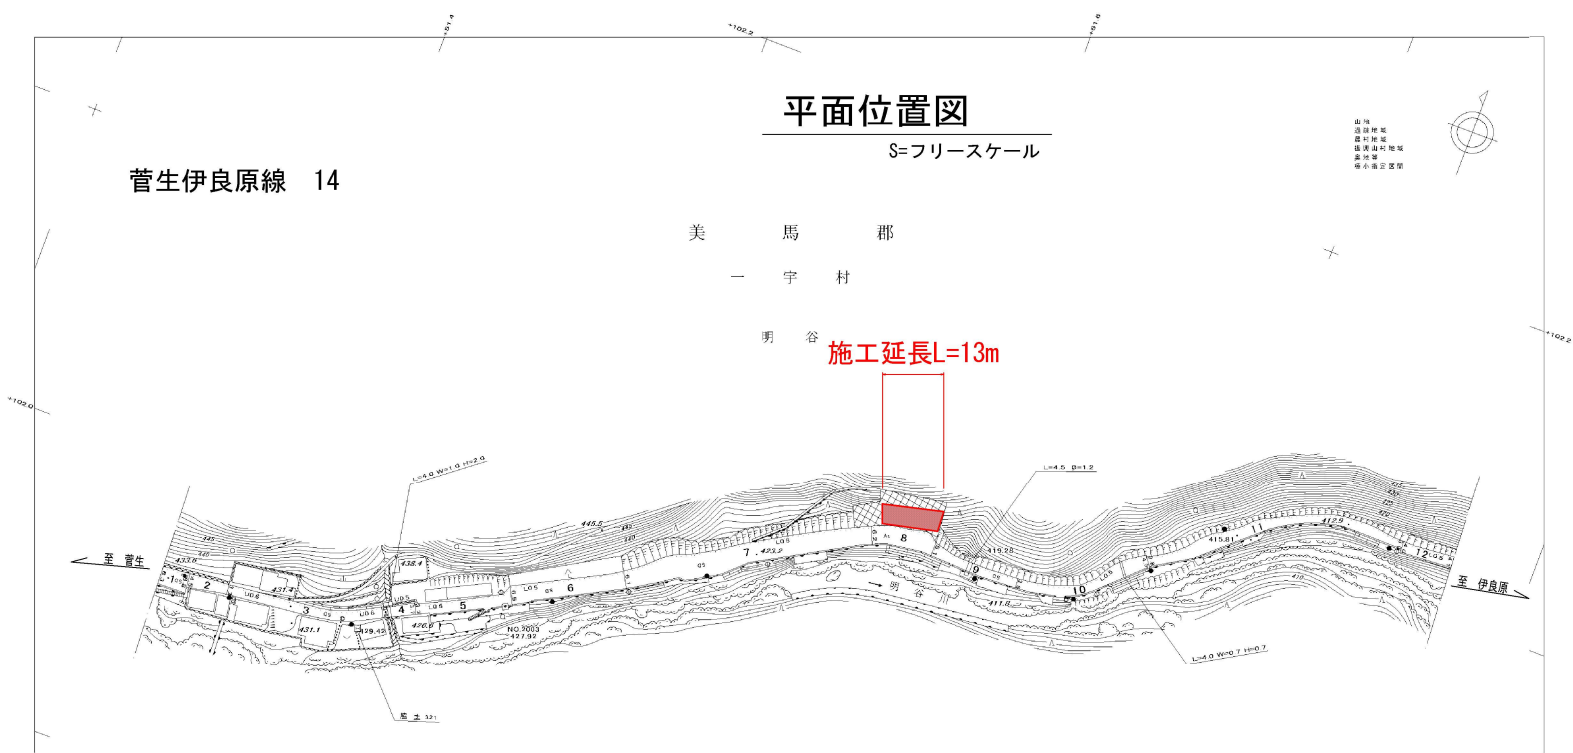


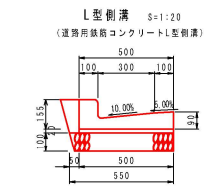

標準断面図 S=1:50

展開図 S=1:50

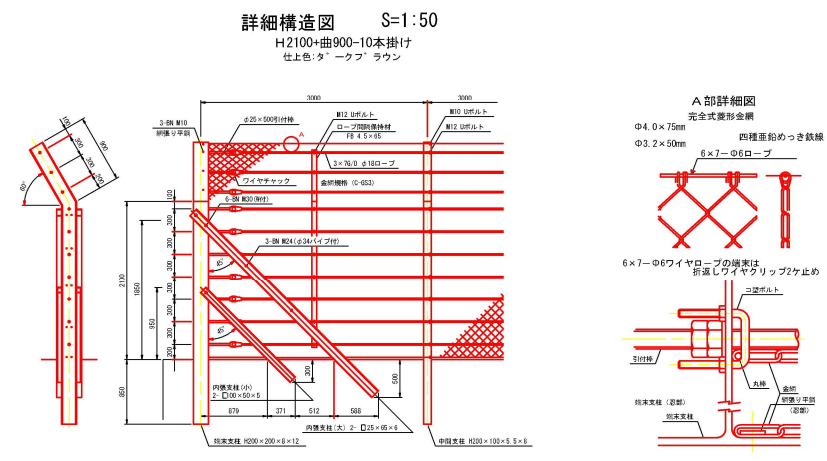

1.0m当たり		
名 称	数 量	
掘 削	1.65	m ³
敷モルタル	0.01	m ²
基礎材 (t=100)	0.55	m ²
埋めコン	0.01	m ³

数量総括表 1.0式当り

名 称	計算式	単位	数量	摘 要
作業土工				
掘削 (岩)	0.10×13.00	m ³	1.30	
床掘 (岩)	0.57×13.00	m ³	7.41	
埋戻し	0.14×13.00	m ³	1.82	
残土処理		m ³	7.30	
張りコンクリート				
コンクリート	2.01×13.00	m ³	26.13	
間詰めコンクリート	0.05×13.00	m ³	0.65	
ペーラインコンクリート	2.30×0.10×13.00	m ³	2.99	
型枠	2.61×13.00	m ²	33.93	
削孔	1.00×13.00	ヶ	13.00	
差筋	0.78×13.00	kg	10.14	
水抜きパイプ	27.14/3.00	m	9.05	VP65
吸出し防止材	0.30×0.30×9	m ²	0.81	
目地材	2.06	m ²	2.06	
足場工	2.61×13.00	掛m ²	27.14	
側溝撤去・復旧工				
L型側溝		m	13.00	
取壊し工				
既設舗装取壊し処分	0.60×13.00	m ²	7.80	0.40m ³

足場 (キャットウォーク) 27.14/1.80=15.1m
水抜きパイプ (2.088×13.00)/3.00=9.05=9箇所

実施設計図面

工事名	R8馬土 菅生伊良原線 つ・一字明谷 道路維持工事		
路線名等	(一) 菅生伊良原線		
工事箇所	美馬郡つるぎ町一字明谷		
図面名	平面位置図・展開図・断面図		
縮 尺	図示	図面番号	1 / 1
会社名			
事業者名	徳島県美馬県土整備事務所		

土工・張りコンクリート 1.0m当たり

名 称	数 量
掘削 (岩)	0.10 m ³
床掘 (岩)	0.57 m ³
埋戻し	0.14 m ³
ペーライン	2.30 m ²
コンクリート	2.01 m ³
間詰めコンクリート	0.05 m ³
型枠	2.61 m ²
差筋	0.78 kg

削孔1孔