


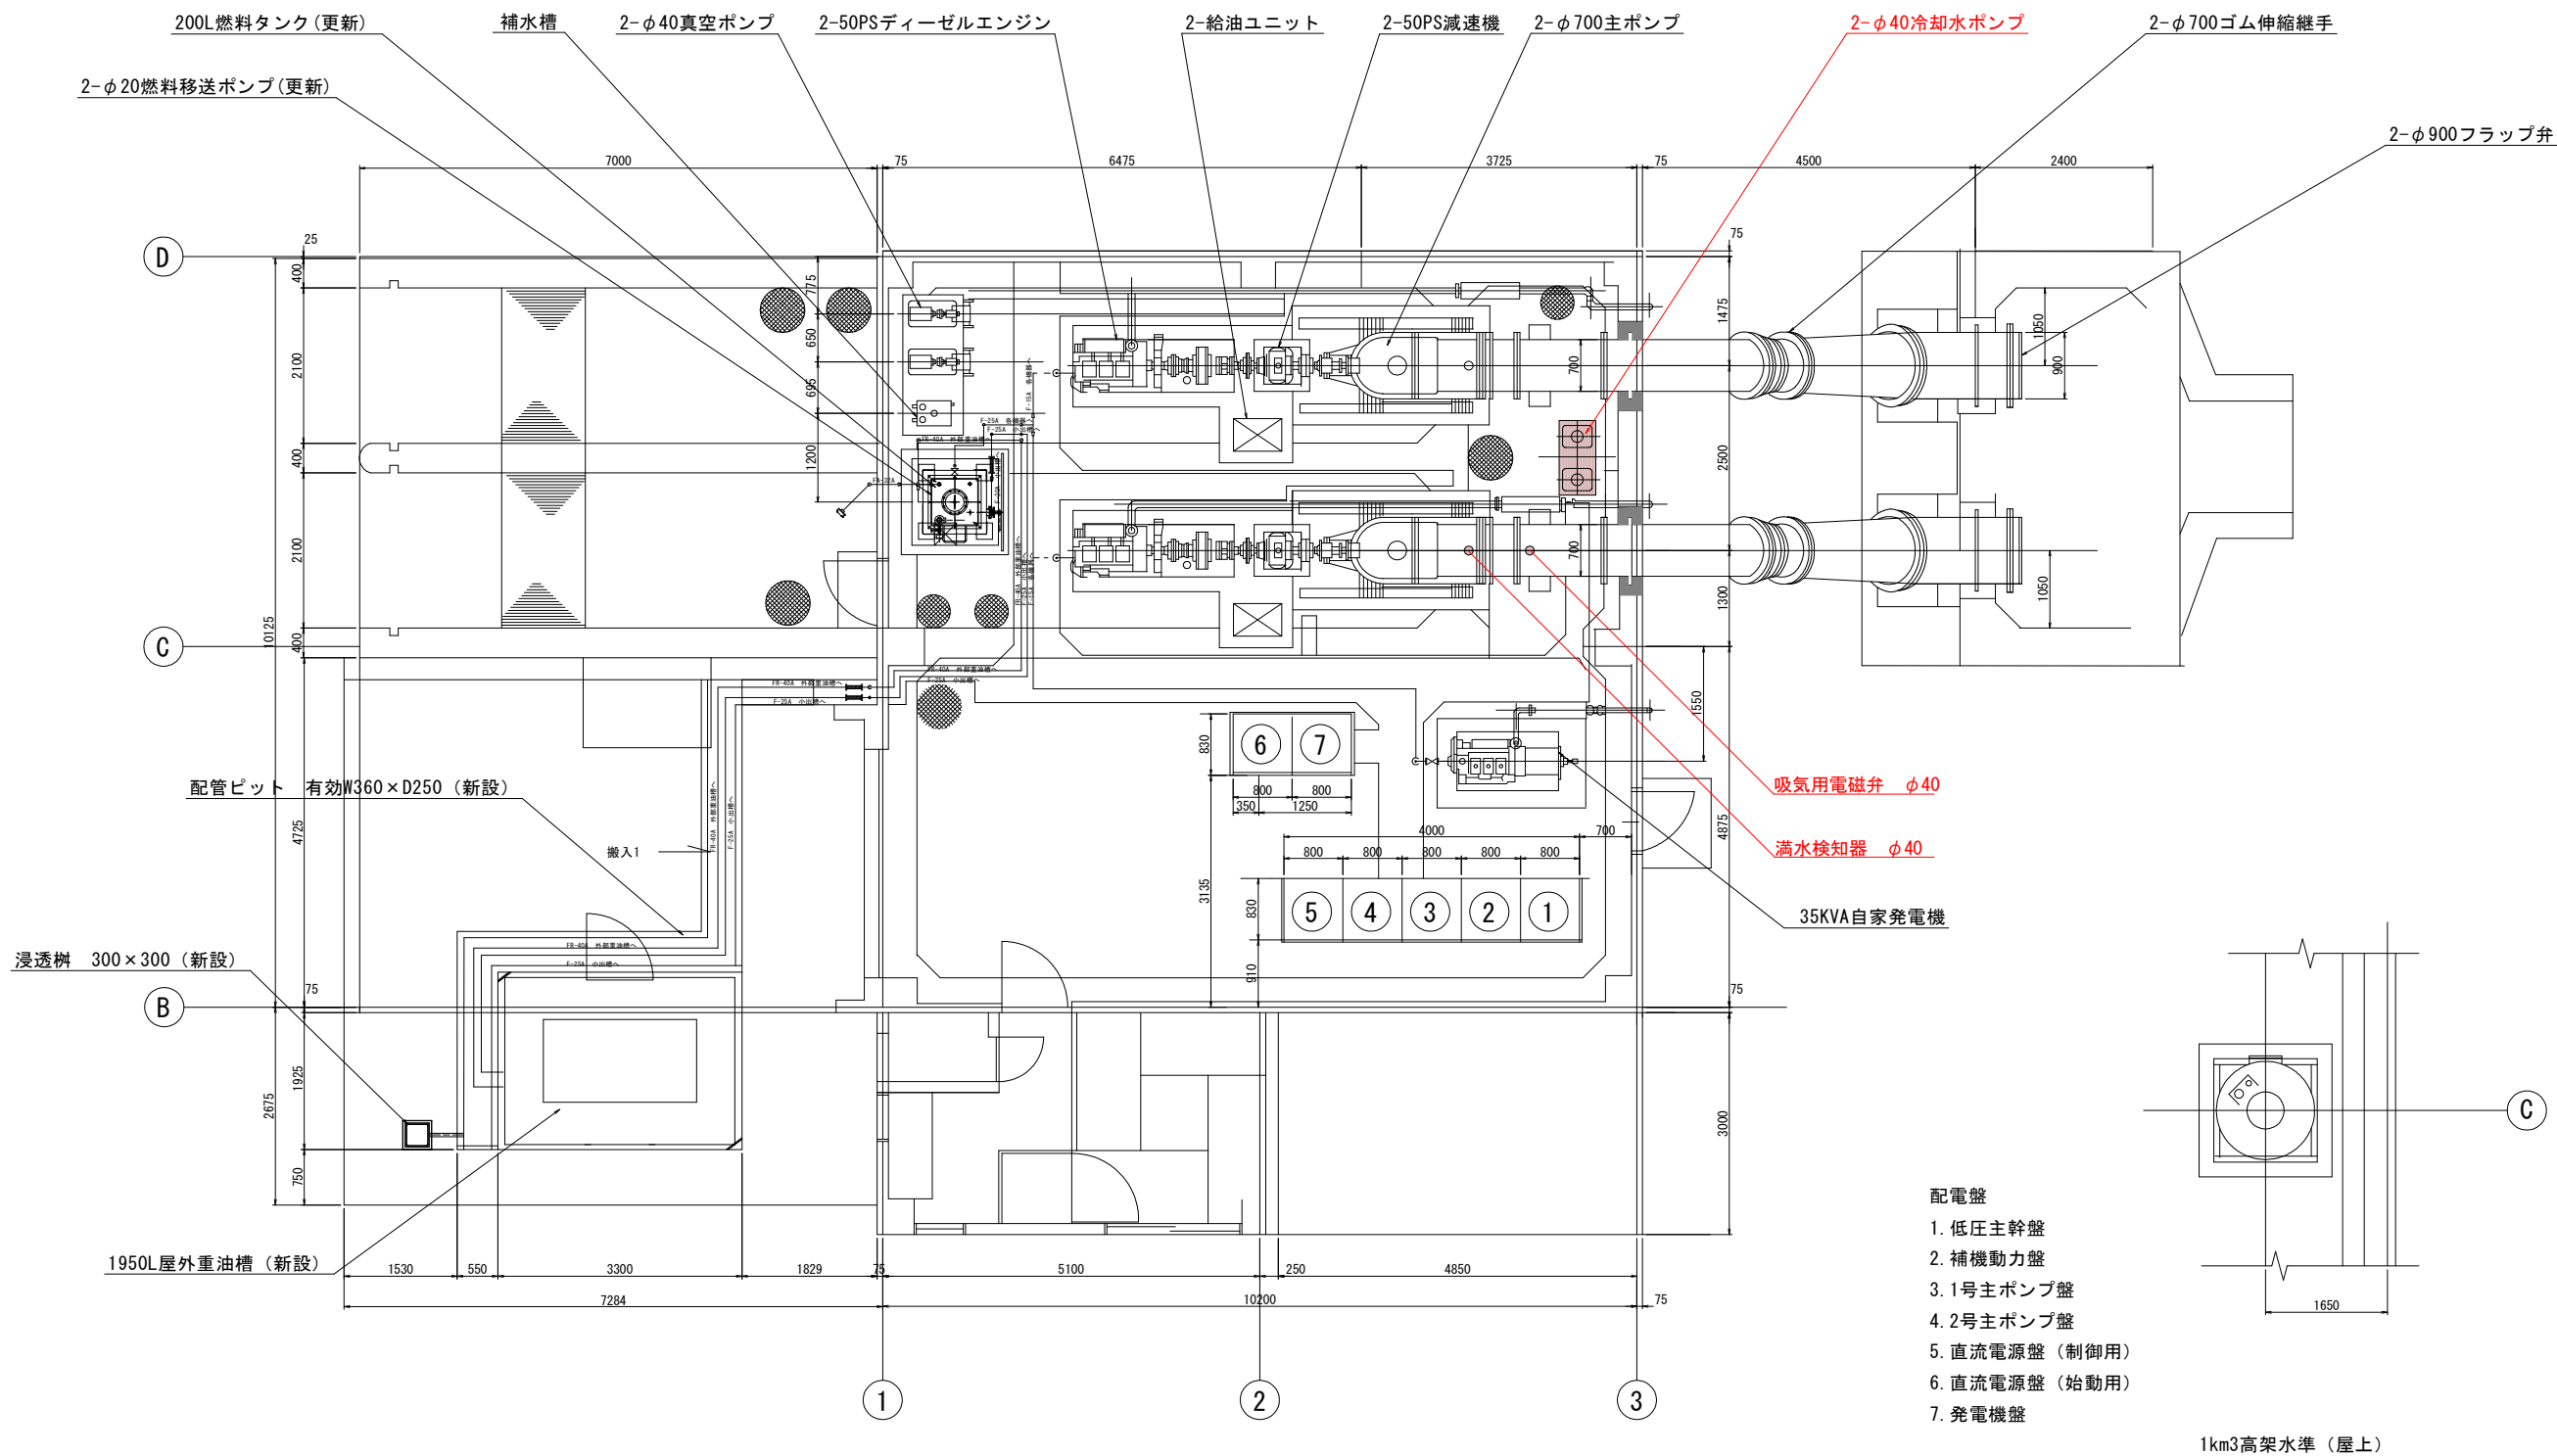

- 配電盤
- 1. 低圧主幹盤
 - 2. 補機動力盤
 - 3. 1号主ポンプ盤
 - 4. 2号主ポンプ盤
 - 5. 直流電源盤（制御用）
 - 6. 直流電源盤（始動用）
 - 7. 発電機盤

工 事 名	R8 徳耕 長寿命化 中原 排水機場補修工事		
路線名等	中原地区		
工事箇所	徳島市川内町		
図 面 名	機器配置平面図		
縮 尺	—	図面番号	1 / 1
会 社 名			
事業者名	徳島県徳島農林事務所		