




側面図

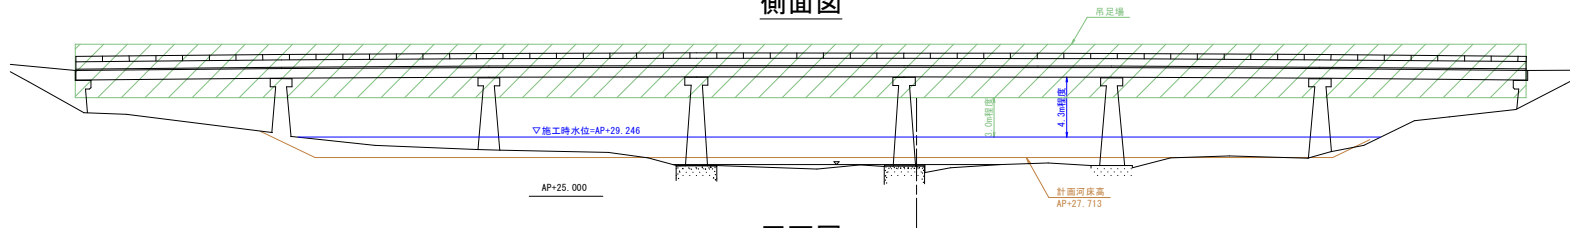

平面图

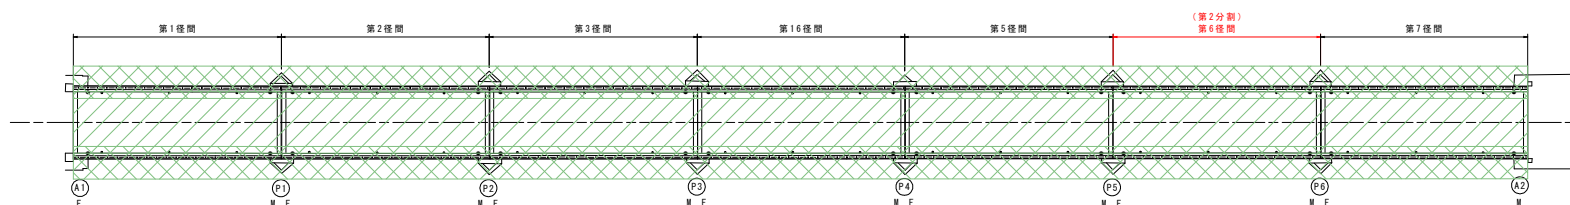

断面図 S=1:30

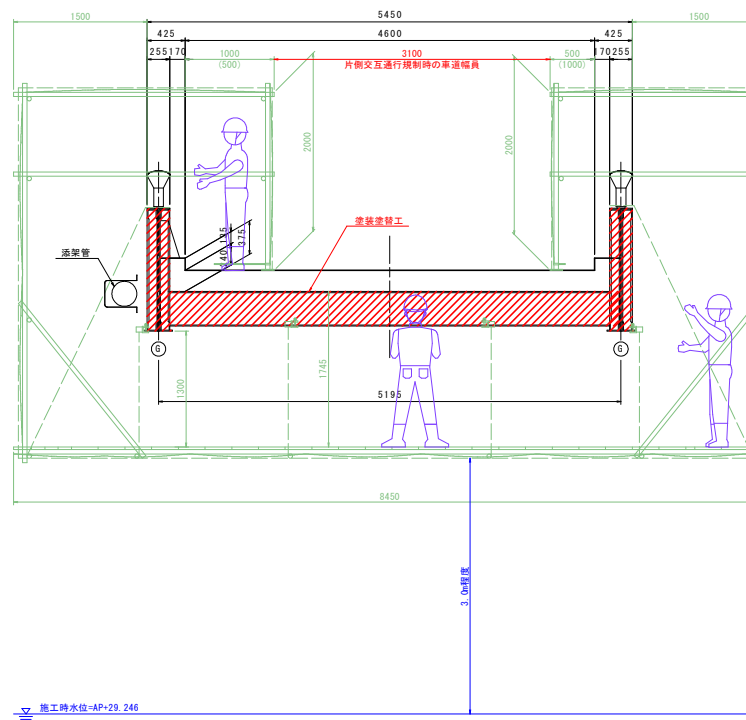

- ※ ①内の値は道路右側の主桁プラスト施工時の寸法を示す。
- ※ 足場の組み替え回数を減らすため、道路内側であらかじめ片側1.0mを確保いた状態で設置すること。
- ※ 道路左側の添架管およびブラケットについては、施工前に養生し、保護すること。

(参考図)

工 事 名	R6古土 船戸山川線（瀬詰橋） 古・山川大塚 橋梁改築工事（2）		
路線名等	（一） 船戸山川線（瀬詰橋）		
工事箇所	吉野川市山川町大塚（第2分割）		
図 面 名	施工計画図		
縮 尺	図示	図面番号	1 / 1
会 社 名			
事業者名	徳島県吉野川県土整備事務所		