



S=1／50, 000

海 国 立 公 園

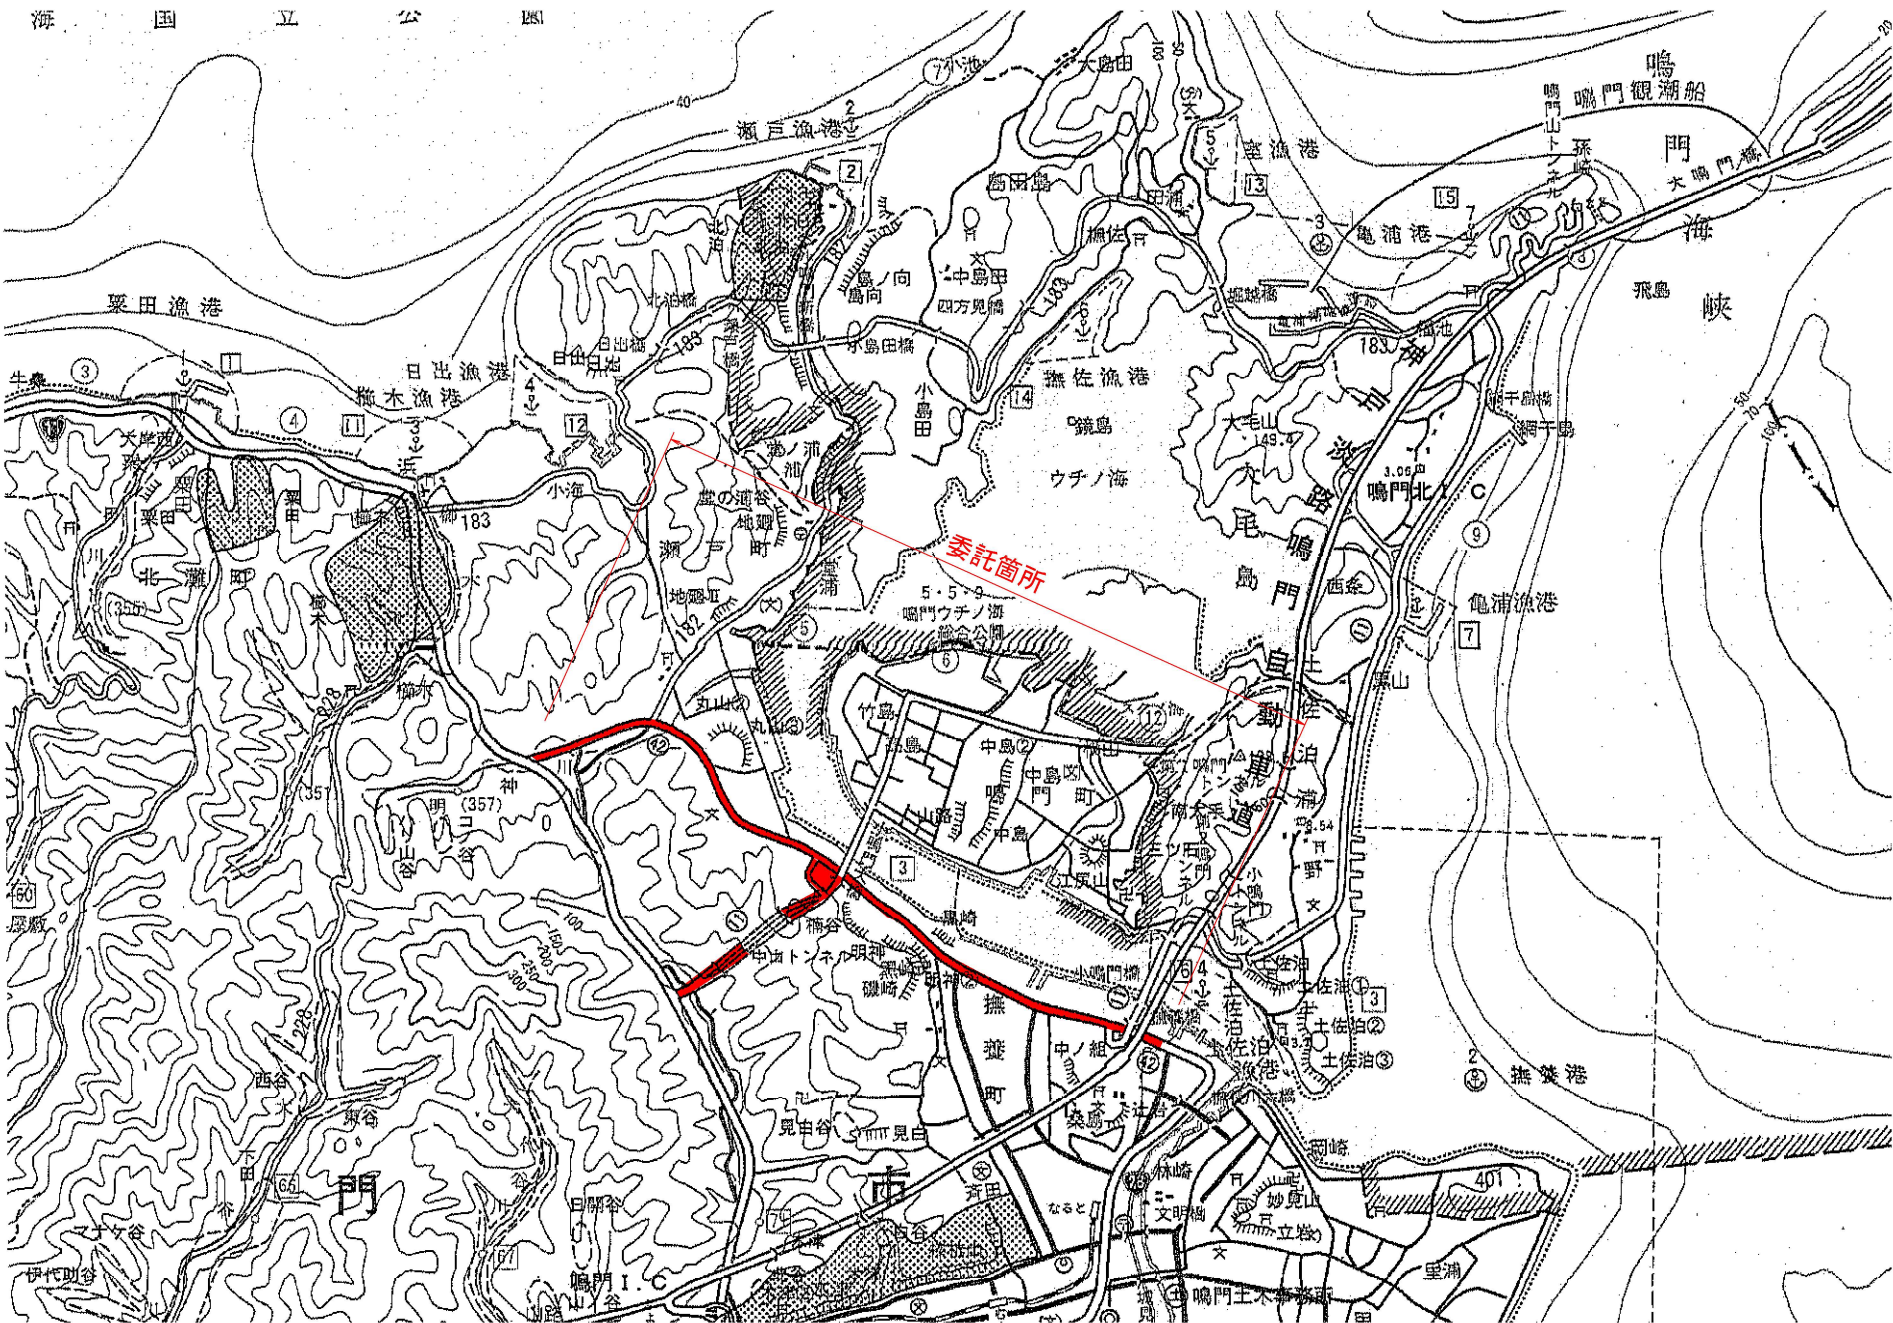

道路除草 断面図

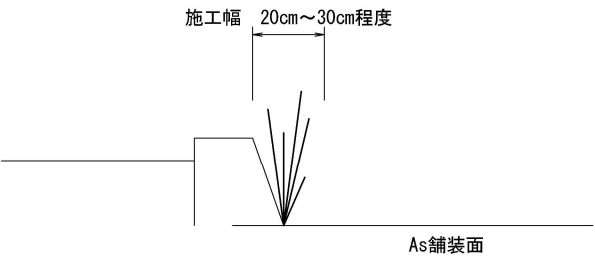

数量総括表				
種別	算式等	数量	単位	備考
高木剪定		25	本	
道路除草(機械)	飛び石防護有り	7,600	m2	路側・路肩・法面部・交通島等の芝生・草地
道路除草(機械)	飛び石防護有り	3,500	m2	コンクリート構造物と舗装境界部分 W=20cm程度

実施設計図面

工事名	R 8 鳴土 鳴門公園線他 鳴・瀬戸明神他 植栽剪定業務 (2)		
路線名等	鳴門公園線他		
工事箇所	鳴門市瀬戸町明神他 (第 2 分割)		
図名	業務箇所図		
縮尺	図示	図面番号	
年度	令和 8 年度		
事業者名	徳島県徳島県土整備事務所 鳴門支所		