



S=1／50, 000

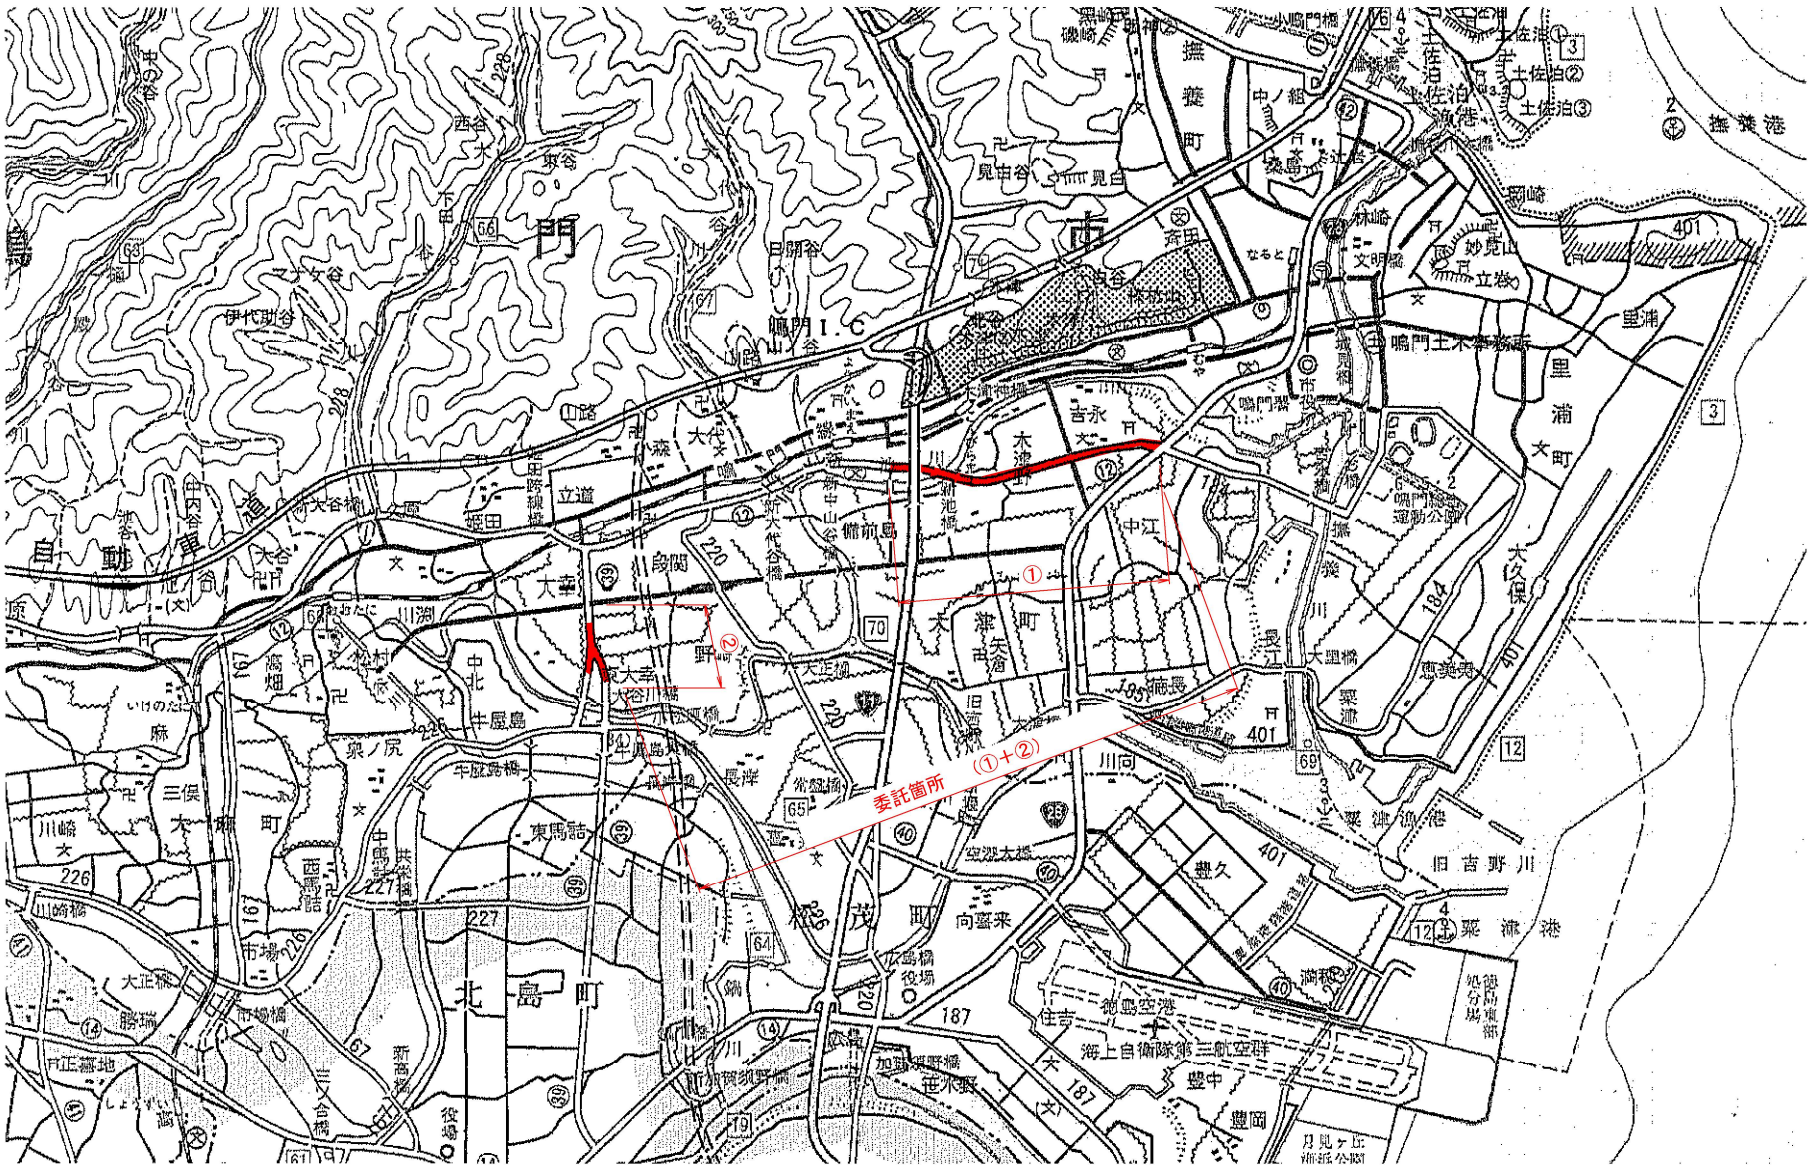

道路除草 断面図

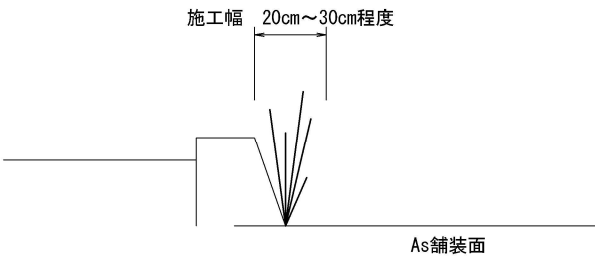

数量総括表

種別	算式等	数量	単位	備考
樹木剪定(冬期剪定)	幹周60cm以上90cm未満	127	本	実施時期、対象木については、監督員と協議
道路除草(冬期)	飛び石防護有り	1,900	m2	機械除草 路側・路肩・法面部・交通島等の芝生・草地 道路除草 コンクリート構造物と舗装境界部分 W=20cm程度

実施設計図面

工事名	R8 鳴土、鳴門池田線他 鳴・大津木津野他 植栽剪定業務（2）		
路線名等	鳴門池田線他		
工事箇所	鳴門市大津町木津野他（第2分割）		
図名	位置図		
縮尺	図示	図面番号	
年度	令和8年度		
事業者名	徳島県徳島県土整備事務所 鳴門支所		