


剪定イメージ図

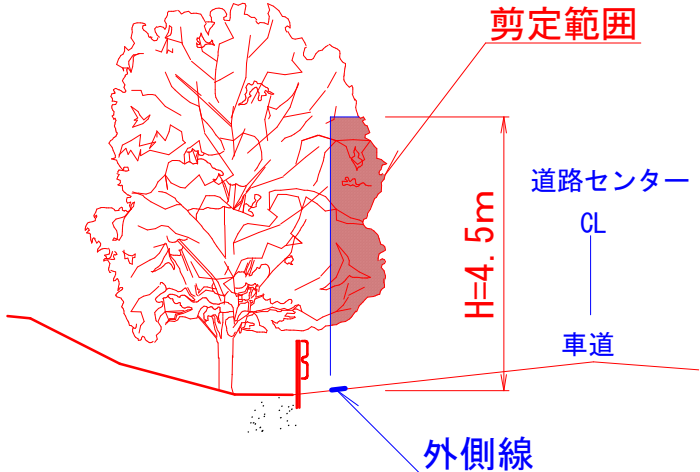

実施設計図面

工事名	R8 鳴土 亀浦港櫛木線 鳴・瀬戸堂浦他 支障木伐採業務 (1)		
路線名等	亀浦港櫛木線		
工事箇所	鳴門市瀬戸町堂浦他 (第1分割)		
図面名			
縮尺		図面番号	1 / 1
年度	令和8年度		
事業者名	徳島県土整備事務所 鳴門支所		