


平面図・標準断面図

平面図

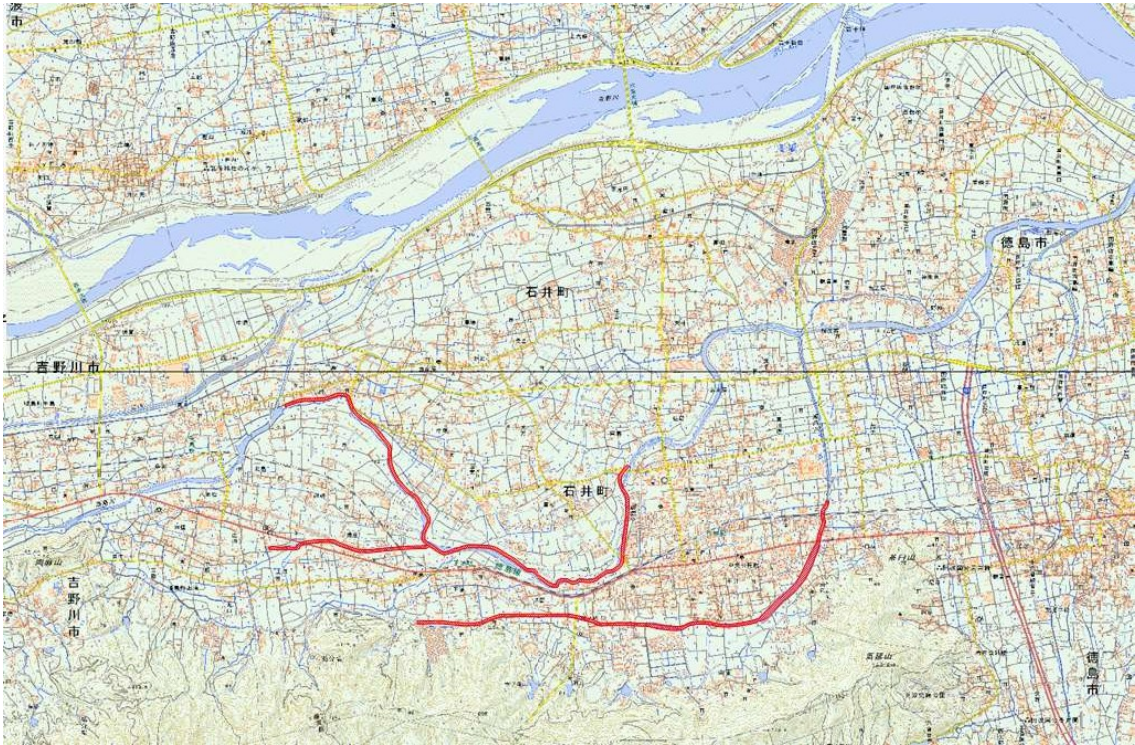


数量総括表

種別	単位	数量
除草	m2	2,000
伐木	箇所	3

業務実施箇所及び時期については監督員より指示する
業務数量は予定数量であり、発注後変更することがある

標準断面図

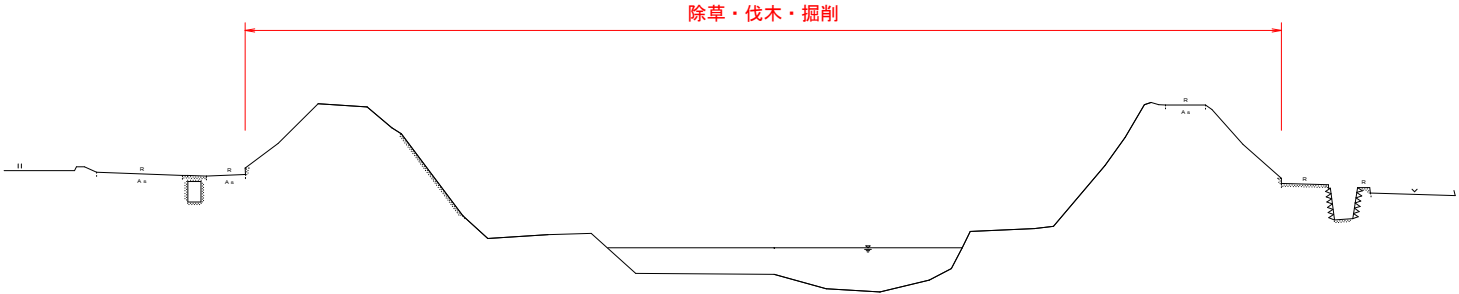

実施設計図面

工 事 名	R 8 吉土 渡内川他 石・石井他 河川維持業務		
路線名等	渡内川他		
工事箇所	名西郡石井町石井他		
図 面 名	平面図・標準断面図		
縮 尺		図面番号	1 / 1
会 社 名	—		
事業者名	徳島県吉野川県土整備事務所		